


NOTE
 - LE DIMENSIONI SONO INDICATE IN mm LE QUOTE IN ELEVAZIONE IN m
 - LA QUOTA 0.00 CORRISPONDE ALLA QUOTA IMPIANTO

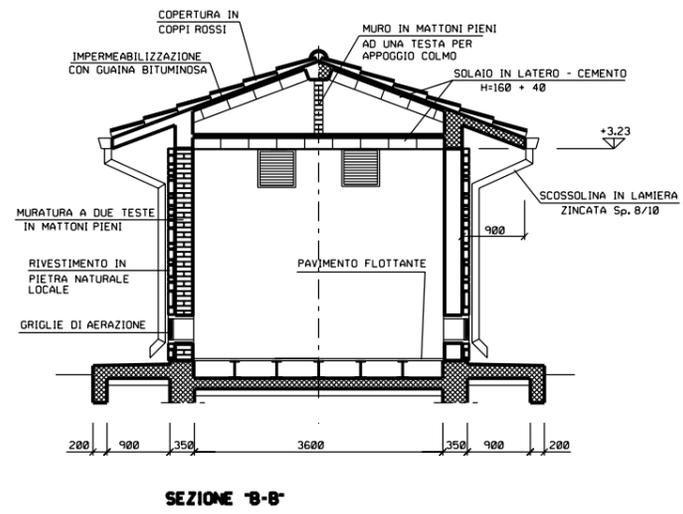

- ABACO SERRAMENTI -

| PI | F1 | F2 |
|--|------------|------------|
| N. 1 PEZZO | N. 6 PEZZI | N. 3 PEZZI |
| | | |
| LOC. BATTERIE : VETRO 1/2 CRISTALLO LOC. APPARATI : DOPPI VETRI 4 + 12 + 4 OPACO E VENEZIANA INTERNA Sp. 35 mm. | | |

| | | | | | | |
|--|---------------------|-------------|------------------------------|--------------------|------------------|-------|
| 0 | FEBBR. '08 | EMISSIONE | | GUIDOTTI | CASATI | RICCI |
| Rev. | DATA | DESCRIZIONE | ELABORATO | VERIFICATO | APPROVATO | |
| | Snam ReteGas | PROGETTISTA | Snamprogetti | COMMESSA 668010 | UNITA' N. 000 | |
| METANODOTTO: MELILLI - BRONTE | | | DIS. N. LC-D-83355 | | | |
| DN 1200 (48") P=75 bar | | | REVISIONE 0 | | | |
| EDIFICIO USO TELECOMANDO E TELEMISURE TIPO B4 (IN MURATURA) | | | FG. DI | | | |
| | | | SCALA | | | |