

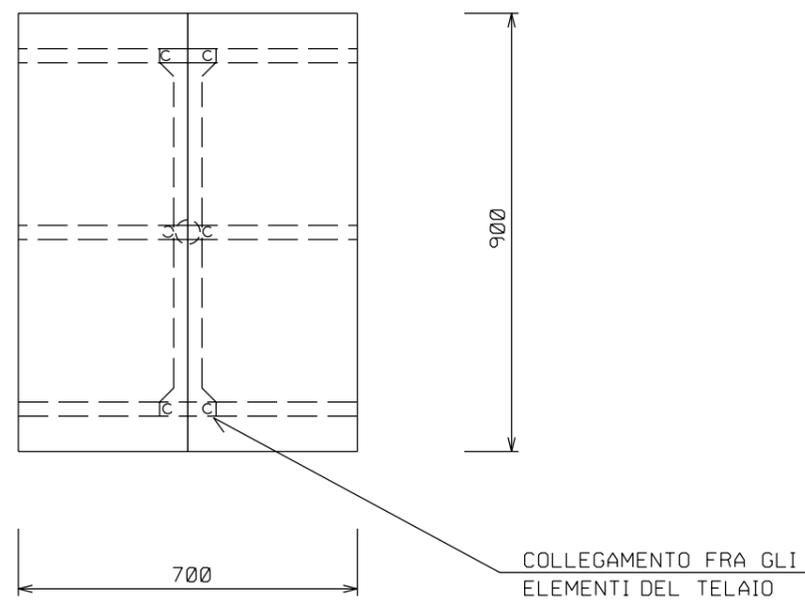
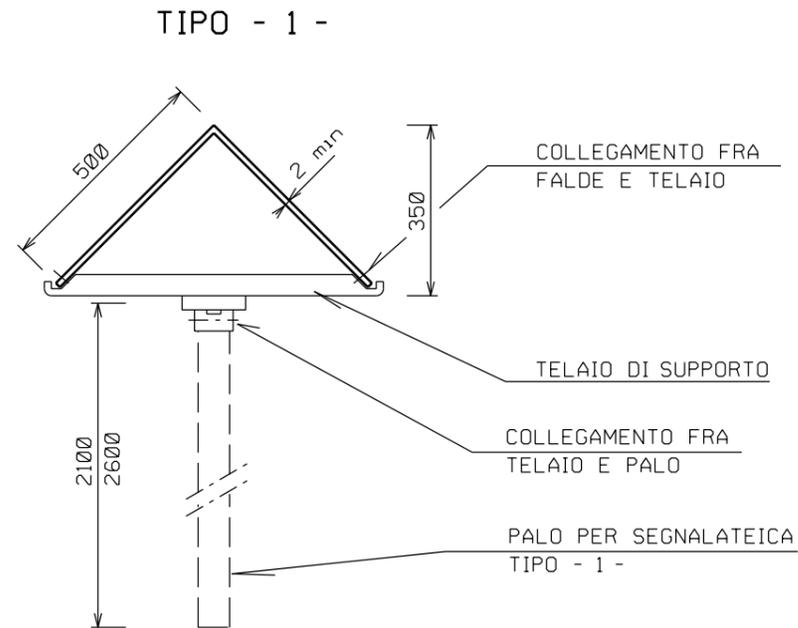


CARTELLO SEGNALETORE PER VIGILANZA AEREA

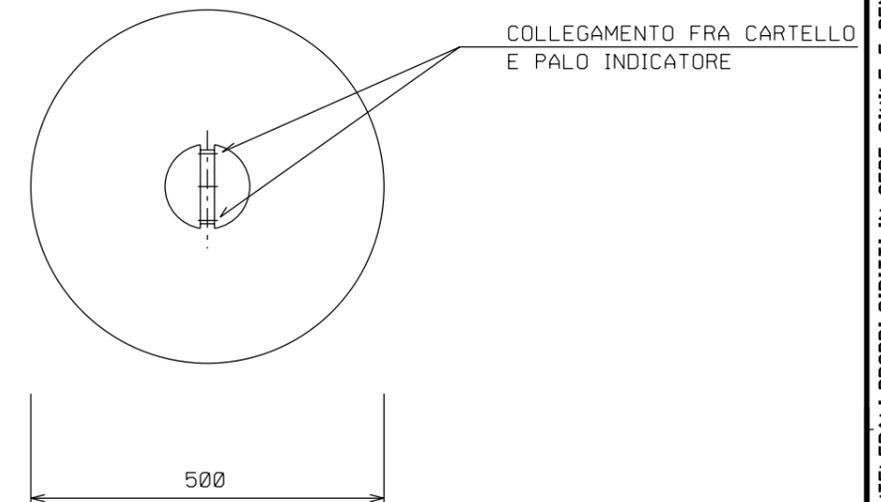

TIPO - 2 -

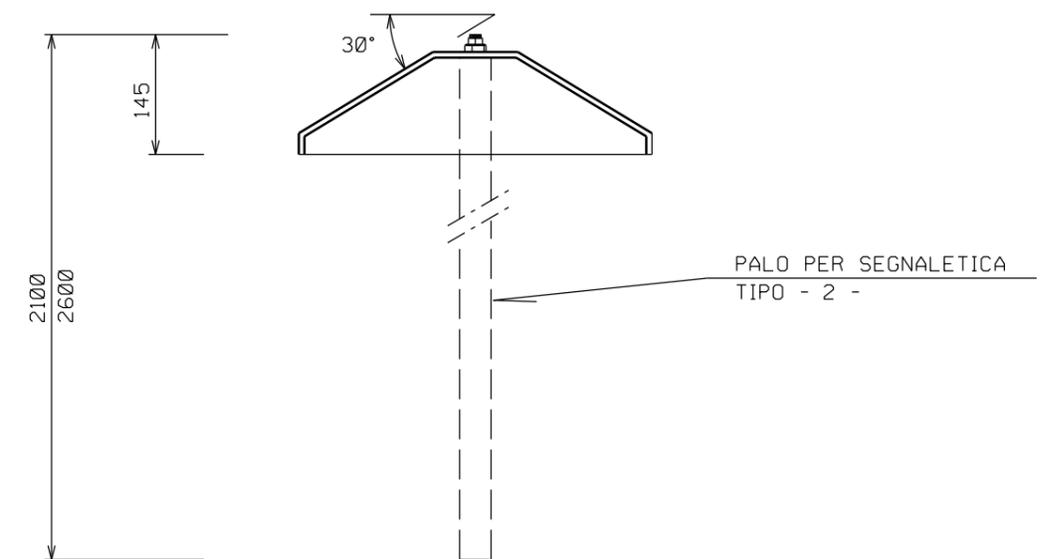


DIMENSIONI IN mm

0	FEBBR. '08	EMISSIONE	GUIDOTTI	CASATI	RICCI
Rev.	DATA	DESCRIZIONE	ELABORATO	VERIFICATO	APPROVATO
		Snam Rete Gas	Snamprogetti	COMMESSA 668010	UNITA' N. 000
METANODOTTO: MELILLI - BRONTE DN 1200 (48") P=75 bar			DIS. N. LC-D-83359		
			REVISIONE 0		
CARTELLO SEGNALETORE			FG. 1	DI 3	
			SCALA		


CARTELLO SEGNALATORE DI LINEA

DIMENSIONI IN mm

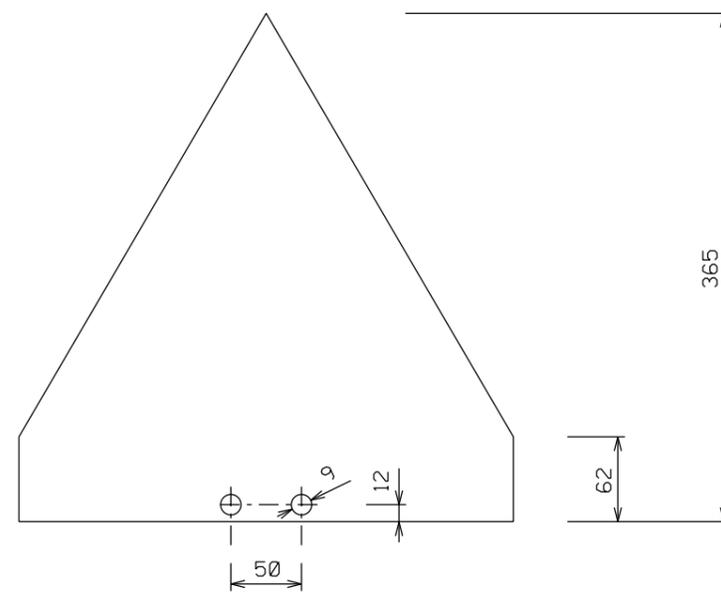

0	FEBBR. '08	EMISSIONE	GUIDOTTI	CASATI	RICCI
Rev.	DATA	DESCRIZIONE	ELABORATO	VERIFICATO	APPROVATO
		 Snam Rete Gas	 Snamprogetti	COMMESSA 668010	UNITA' N. 000
METANODOTTO: MELILLI - BRONTE DN 1200 (48") P=75 bar			DIS. N. LC-D-83359		
			REVISIONE 0		
CARTELLO SEGNALATORE			FG. 2	DI 3	
			SCALA		


PALI PER CARTELLI SEGNALATORI
TIPO - 1 -

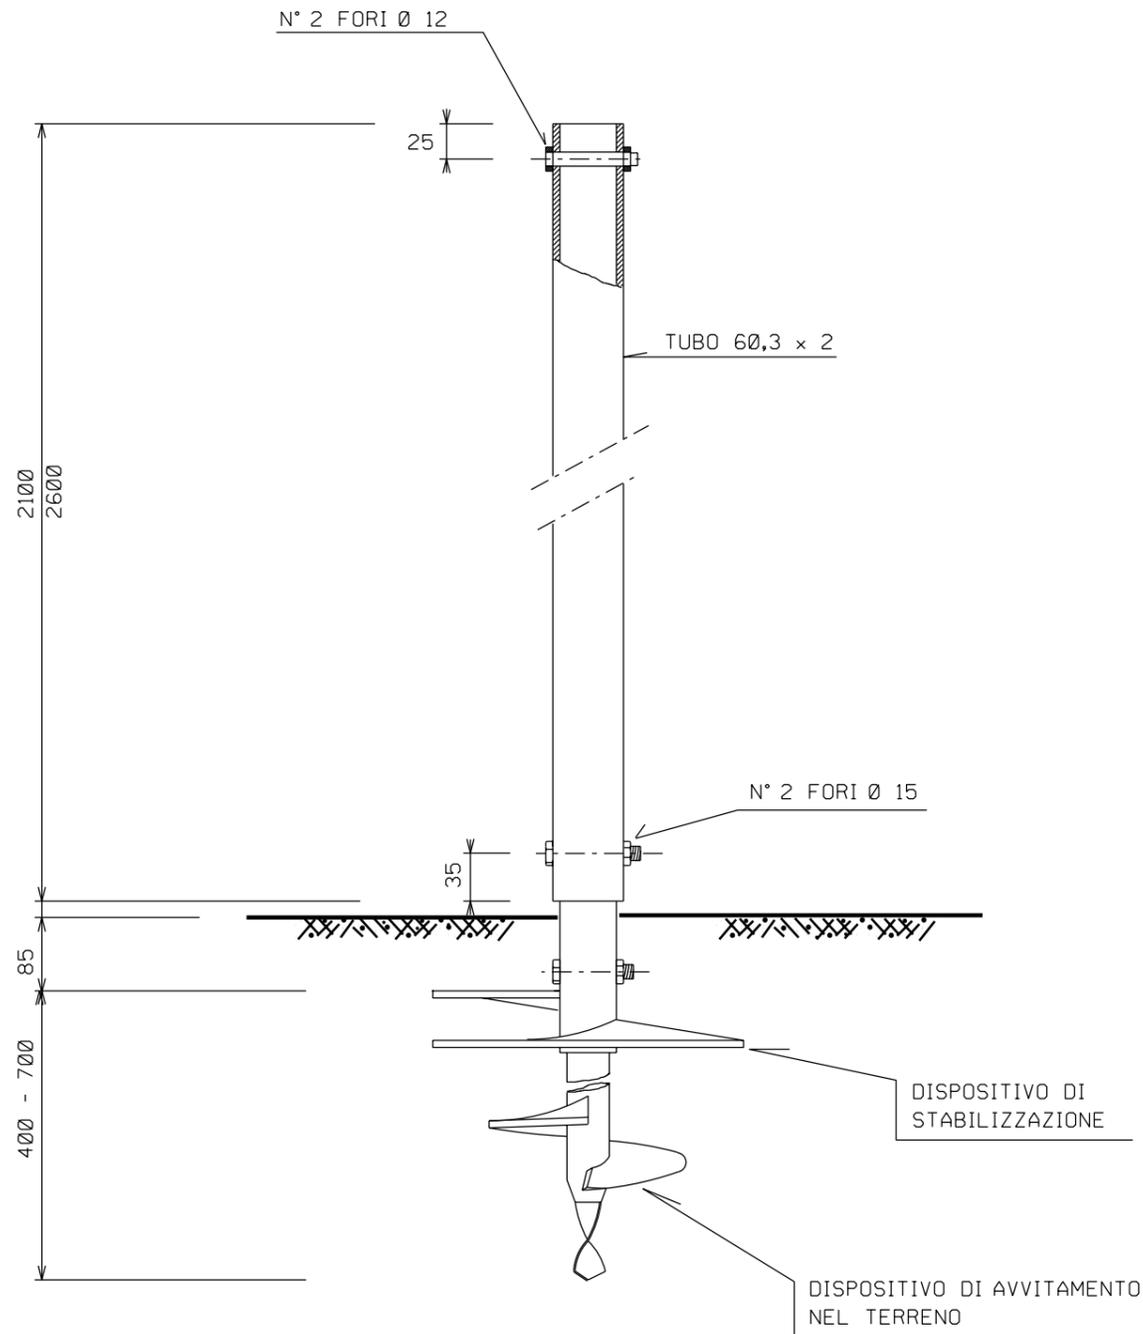

DOCUMENTI DI RIFERIMENTO

N.

TIPO - 2 -

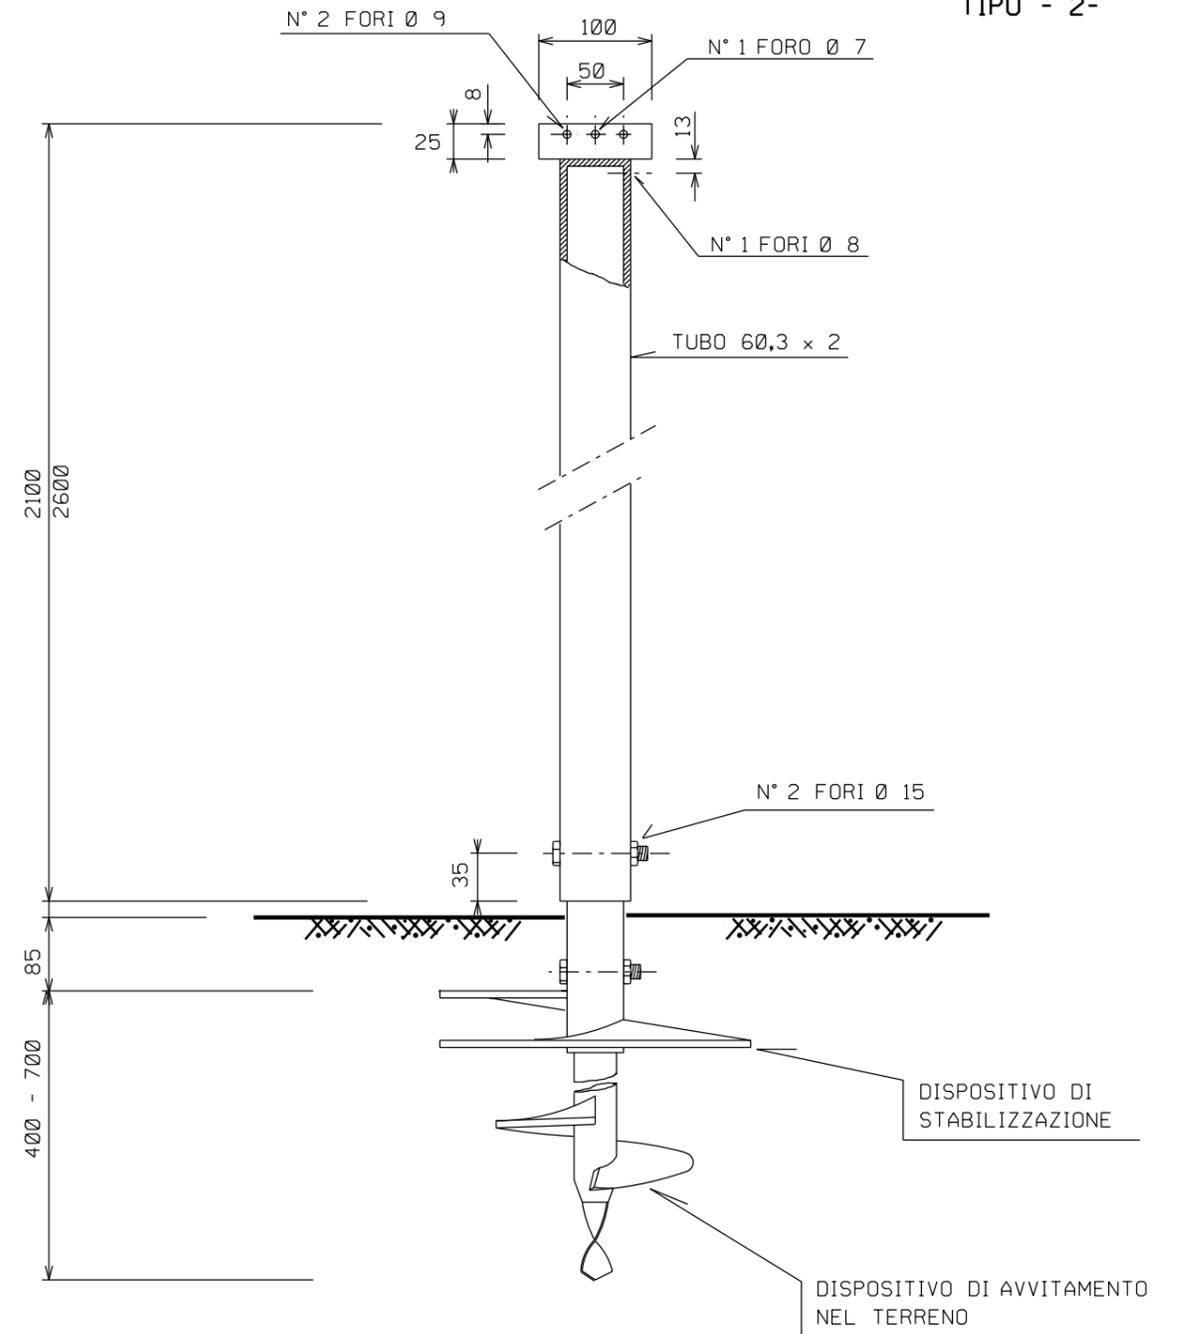

0	FEBBR. '08	EMISSIONE	GUIDOTTI	CASATI	RICCI
Rev.	DATA	DESCRIZIONE	ELABORATO	VERIFICATO	APPROVATO
		PROGETTISTA		COMMESSA 668010	UNITA' N. 000
METANODOTTO: MELILLI - BRONTE			DIS. N. LC-D-83359		
DN 1200 (48") P=75 bar			REVISIONE 0		
CARTELLO SEGNALATORE			FG. 3	DI 3	
			SCALA		