


DOCUMENTI DI RIFERIMENTO	N.



ADRANO (CT) – CTR 624100
COROGRAFIA 1:10000

Ø	SETT.07	EMISSIONE	CSI	RICCI	CASATI
Rev.	DATA	DESCRIZIONE	ELABORATO	VERIFICATO	APPROVATO
		PROGETTISTA 			
			COMMESSA	UNITA' N.	
			668010	10	
Metanodotto: MELILLI - BRONTE			DIS. N.		
			LC-D-83373		
DN 1200 (48") - P=75 bar			REVISIONE	0	
PUNTO DI INTERCETTAZIONE DI DERIVAZIONE IMPORTANTE (PIDI)			FG.	1	DI 3
IMPIANTO n.14			SCALA		
Loc. PONTE MACCARONE					

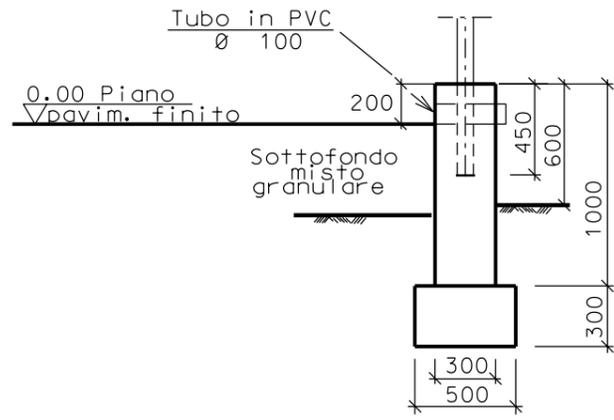

SEZIONE A - A

