

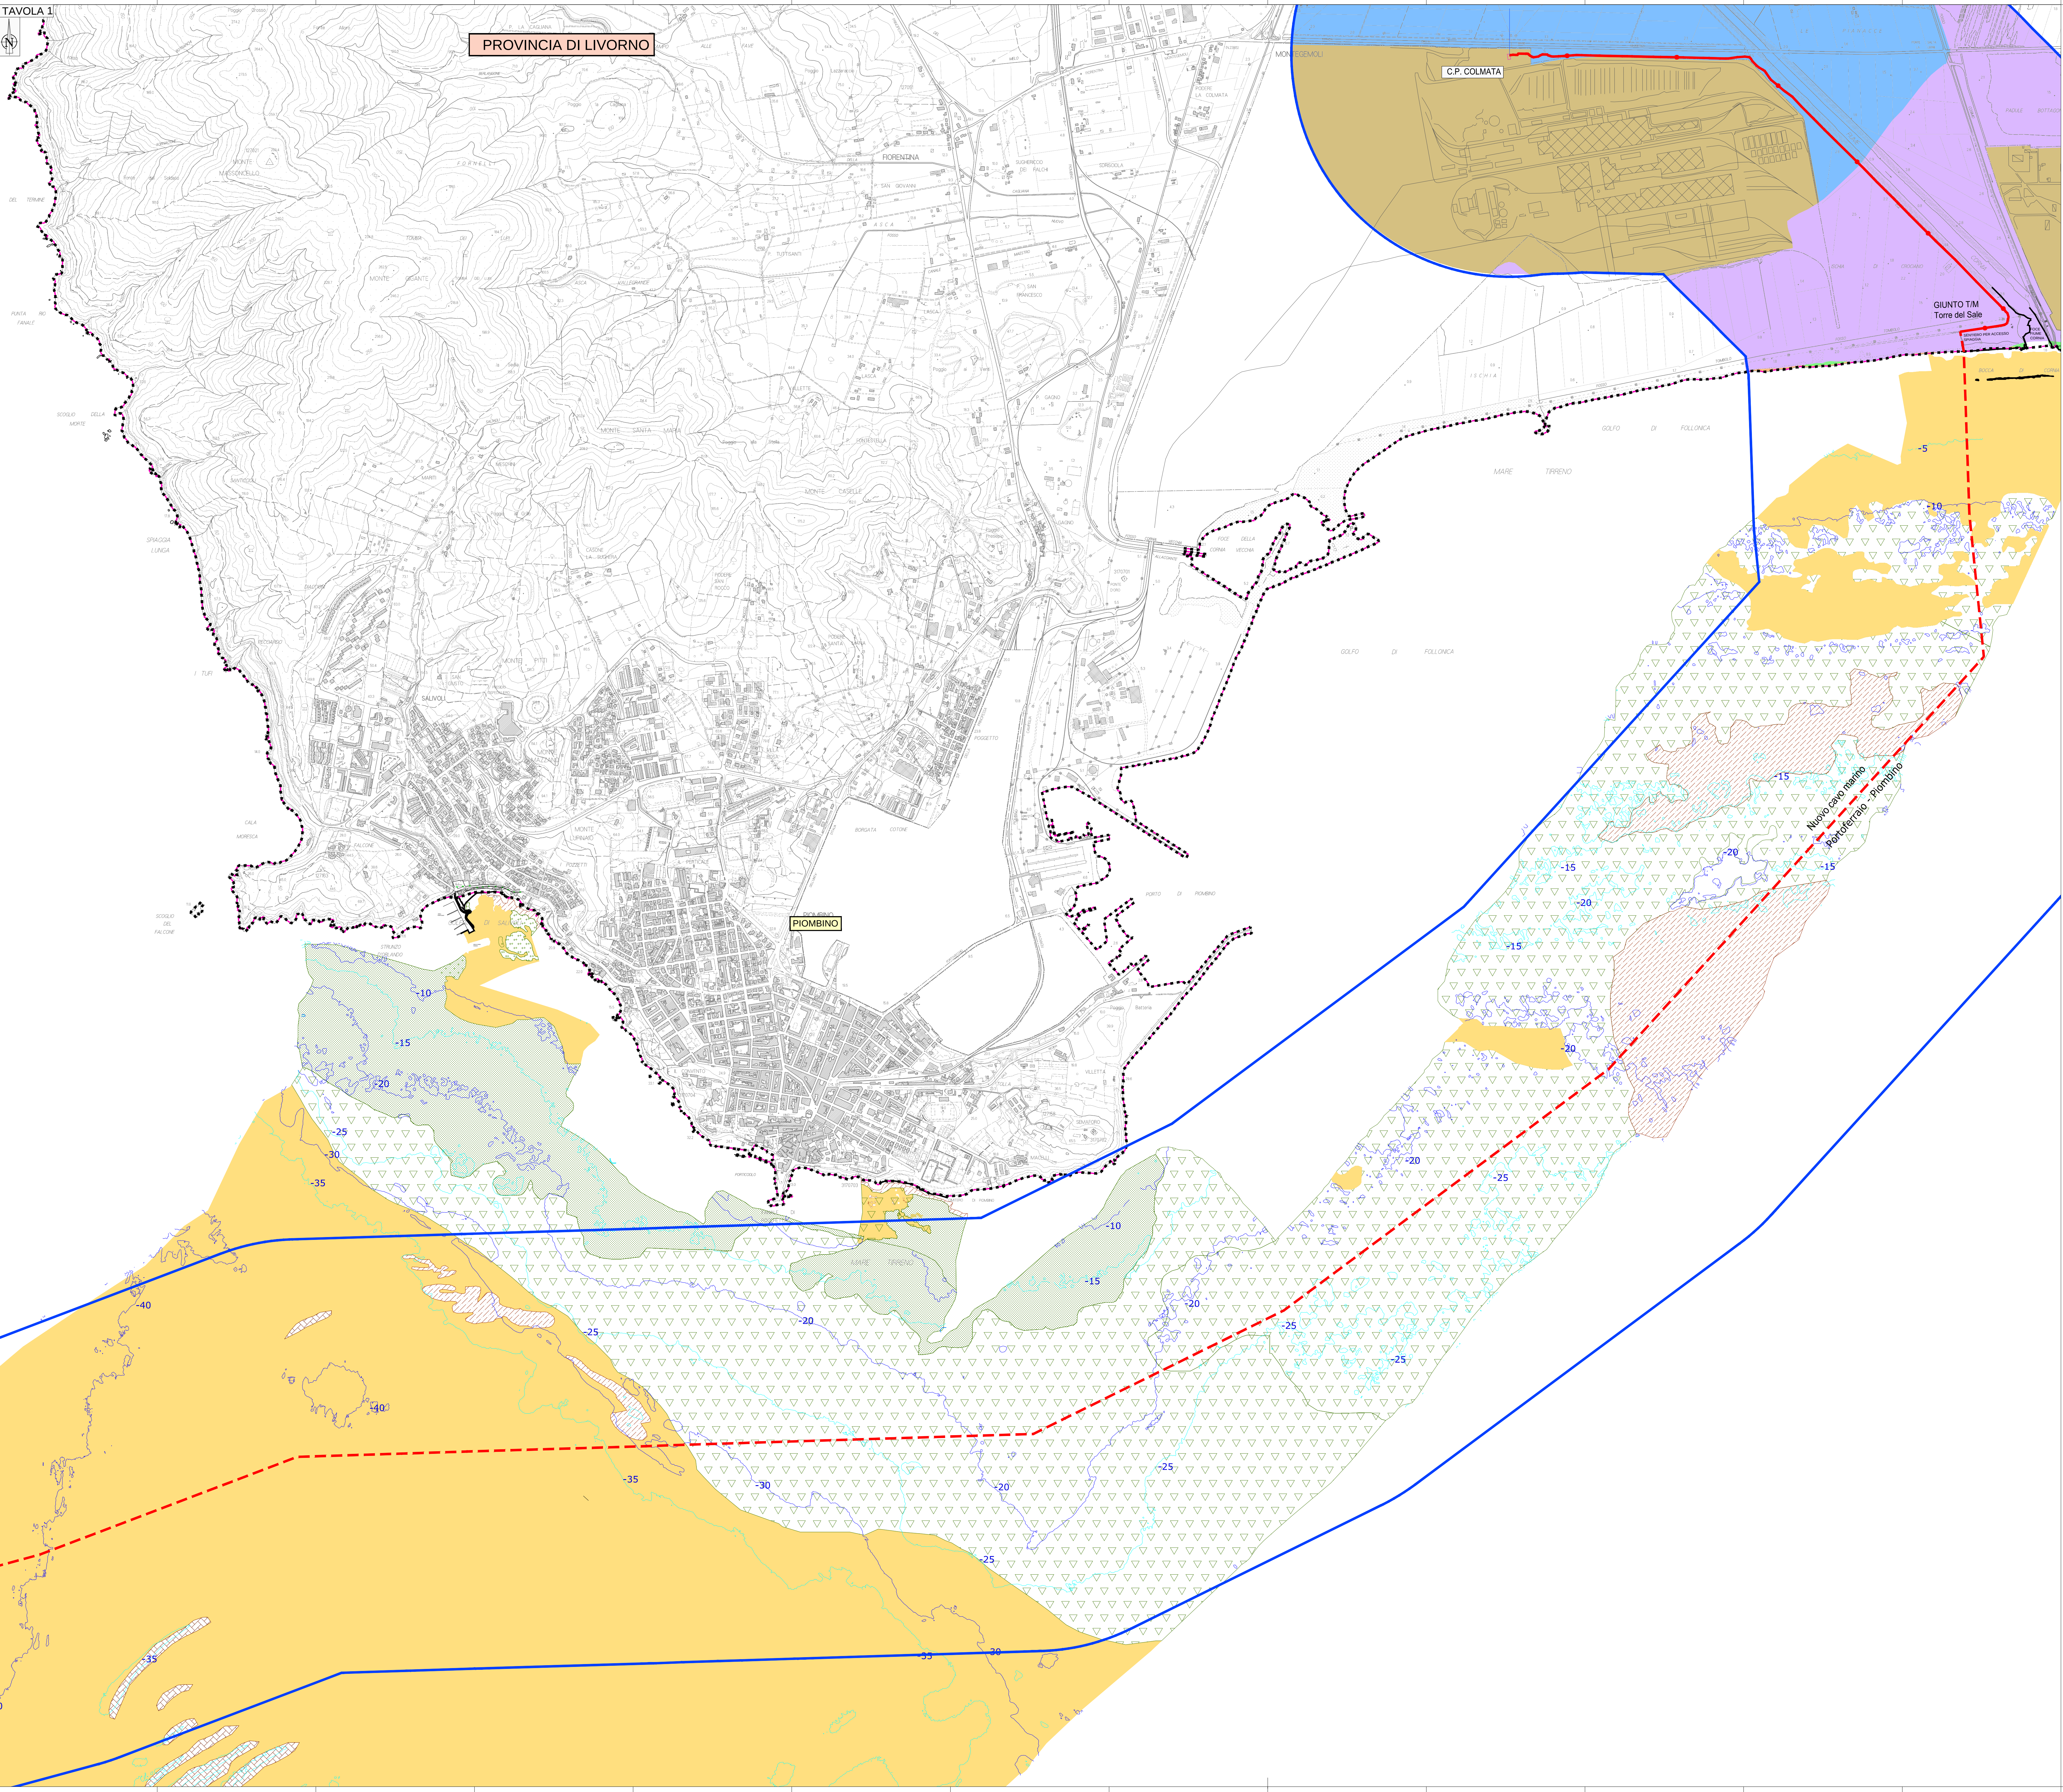


TAVOLA 1

PROVINCIA DI LIVORNO

C.P. COLMATA

GIUNTO TM  
Torre del Sale

PIOMBINO

Nuovo cavo marino  
Portoferraio - Piombino

LEGENDA

Interventi in progetto


- Cavidotto terrestre in progetto
- Cavidotto marino in progetto
- Ipotesi di localizzazione buche giunti

Batimetria (equidistanza 5 metri)

Area di studio (Buffer 1000)

Limiti amministrativi

- Limite comunale
- Limite provinciale

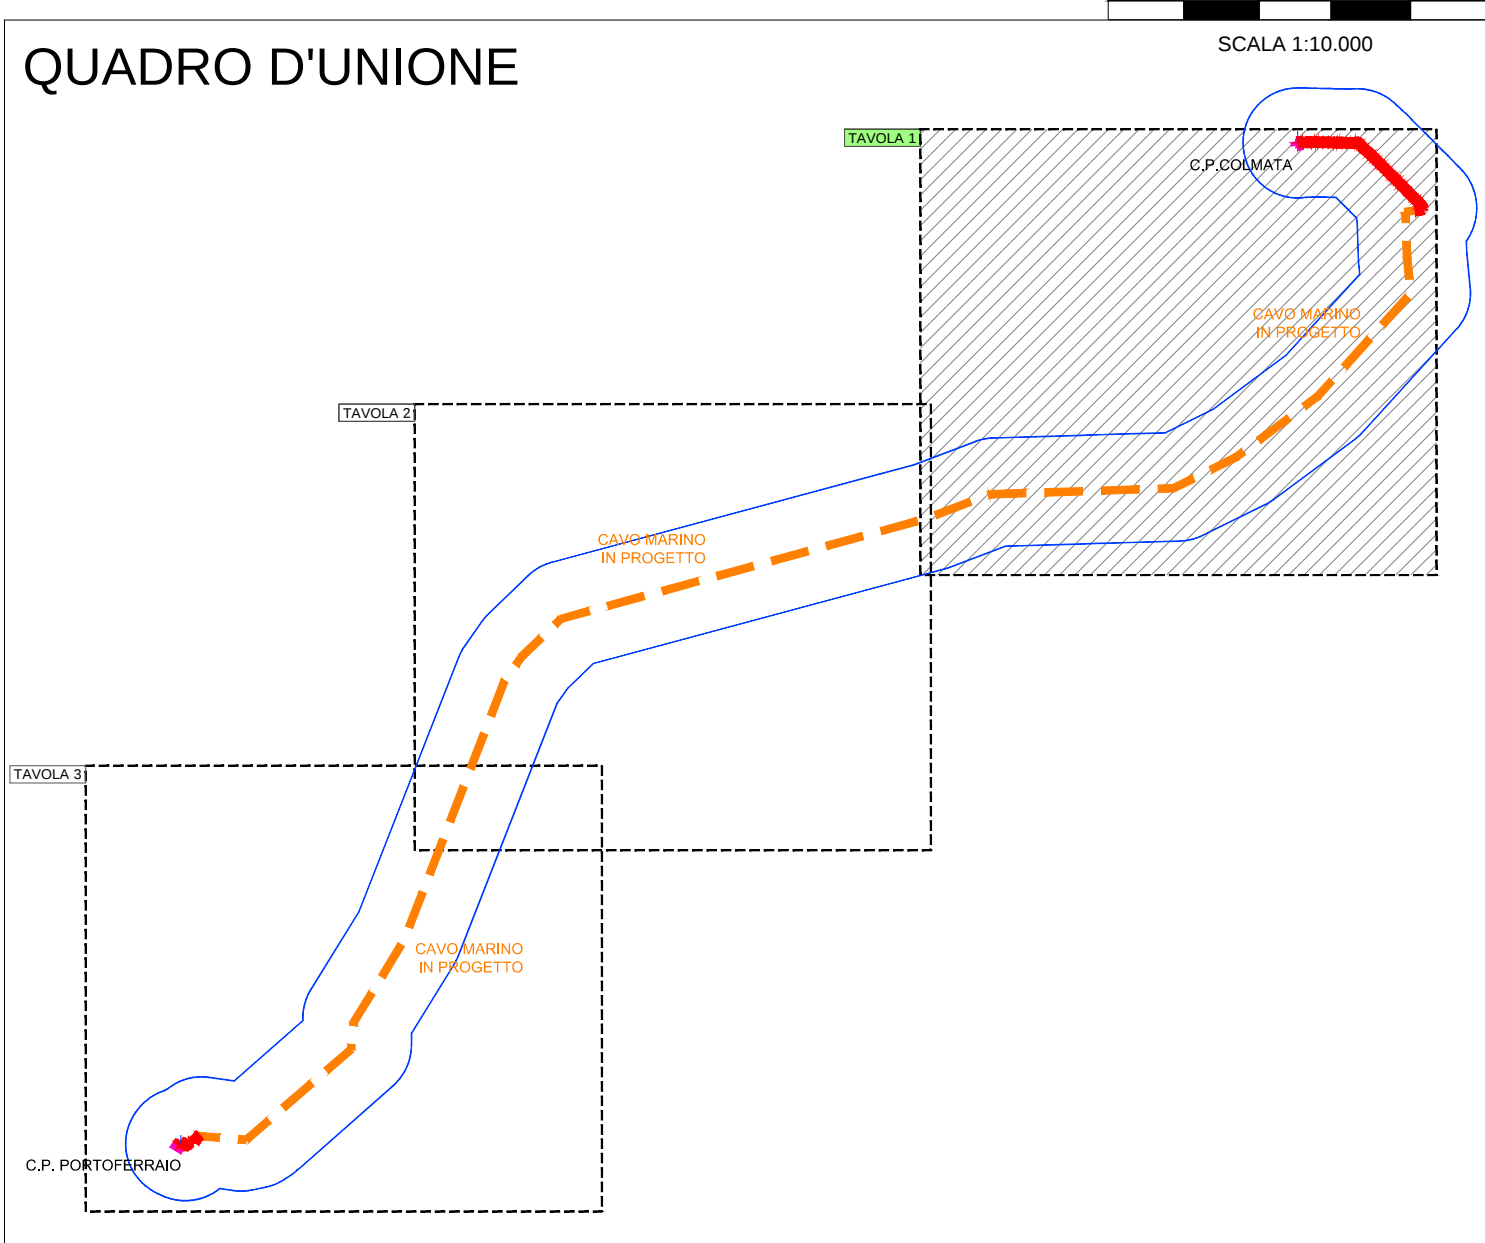

LEGENDA TRATTO PIOMBINO

GEOLOGIA

- Depositi eolici (dune)
- Depositi lacustri, lagunari, palustri e di colmata
- Depositi di spiaggia attuale
- Terreno di riporto
- Aree depresse - Terreni idromorfi

LEGENDA AREA MARINA

GEOLOGIA

- Fondi mobili
- Fondi duri
- Fondi sabbiosi
- Fondi misti

GEOMORFOLOGIA MARINA

- Scogliera soffolta
- Area a Ripple
- Superfici di strato

LEGENDA TRATTO PORTOFERRAIO

GEOLOGIA

- Depositi alluvionali recenti e sabbie di spiaggia attuale
- Frane di calcani a Calpionelle
- Depositi alluvionali antichi
- Argille e marne scure con interstrati di calcani, calcani marnosi e subordinatamente arenarie
- Calcani compatti grigi, verdastri e rosei a Calpionelle con livelli di argille e marne varicolori intercalati e con sporadiche lense di selce
- Radiolanti calcareiferi, talvolta manganeseferi
- Gabbri o Aplite gabbriaca
- Serpentine hercynitiche e harzburgitiche passanti a olivini
- Porfidi granodioritici o granitici in filoni od ammassi

GEOMORFOLOGIA

- Linea di costa

REVISIONI

| DI | DATA     | REVISIONE       | L. Emissione | L. Revisione | N. Revisione |
|----|----------|-----------------|--------------|--------------|--------------|
| 01 | 06/03/15 | Prima emissione | L. Emissione | L. Revisione | N. Revisione |

DESCRIZIONE

ELABORATO

VERIFICATO

APPROVATO

CODIFICA DELL'ELABORATO

DEDR11018BSA00597

Terna Rete Italia

PROGETTO

TITOLO

NUOVO COLLEGAMENTO A 132 KV  
FRA L'ISOLA D'ELBA E IL CONTINENTE

RELAZIONE GEOLOGICA PRELIMINARE  
CARTA GEOLOGICA E GEOMORFOLOGICA

NOME DEL FILE

SCALA CAD

FORMATO

SCALA

Foglio

DEDR11018BSA00597.dwg

1 unità = 1 mt.

A0

1: 10.000

1 / 3

Questo documento contiene informazioni di proprietà Terna S.p.A. e deve essere utilizzato esclusivamente dal destinatario in relazione alle finalità per le quali è stato fornito. È vietata qualsiasi forma di riproduzione o di divulgazione senza l'esplicito consenso di Terna S.p.A.

This document contains information proprietary to Terna S.p.A. and it will have to be used exclusively for the purposes for which it has been furnished. Whichever shape of spreading or reproduction without the written permission of Terna S.p.A. is prohibited.