



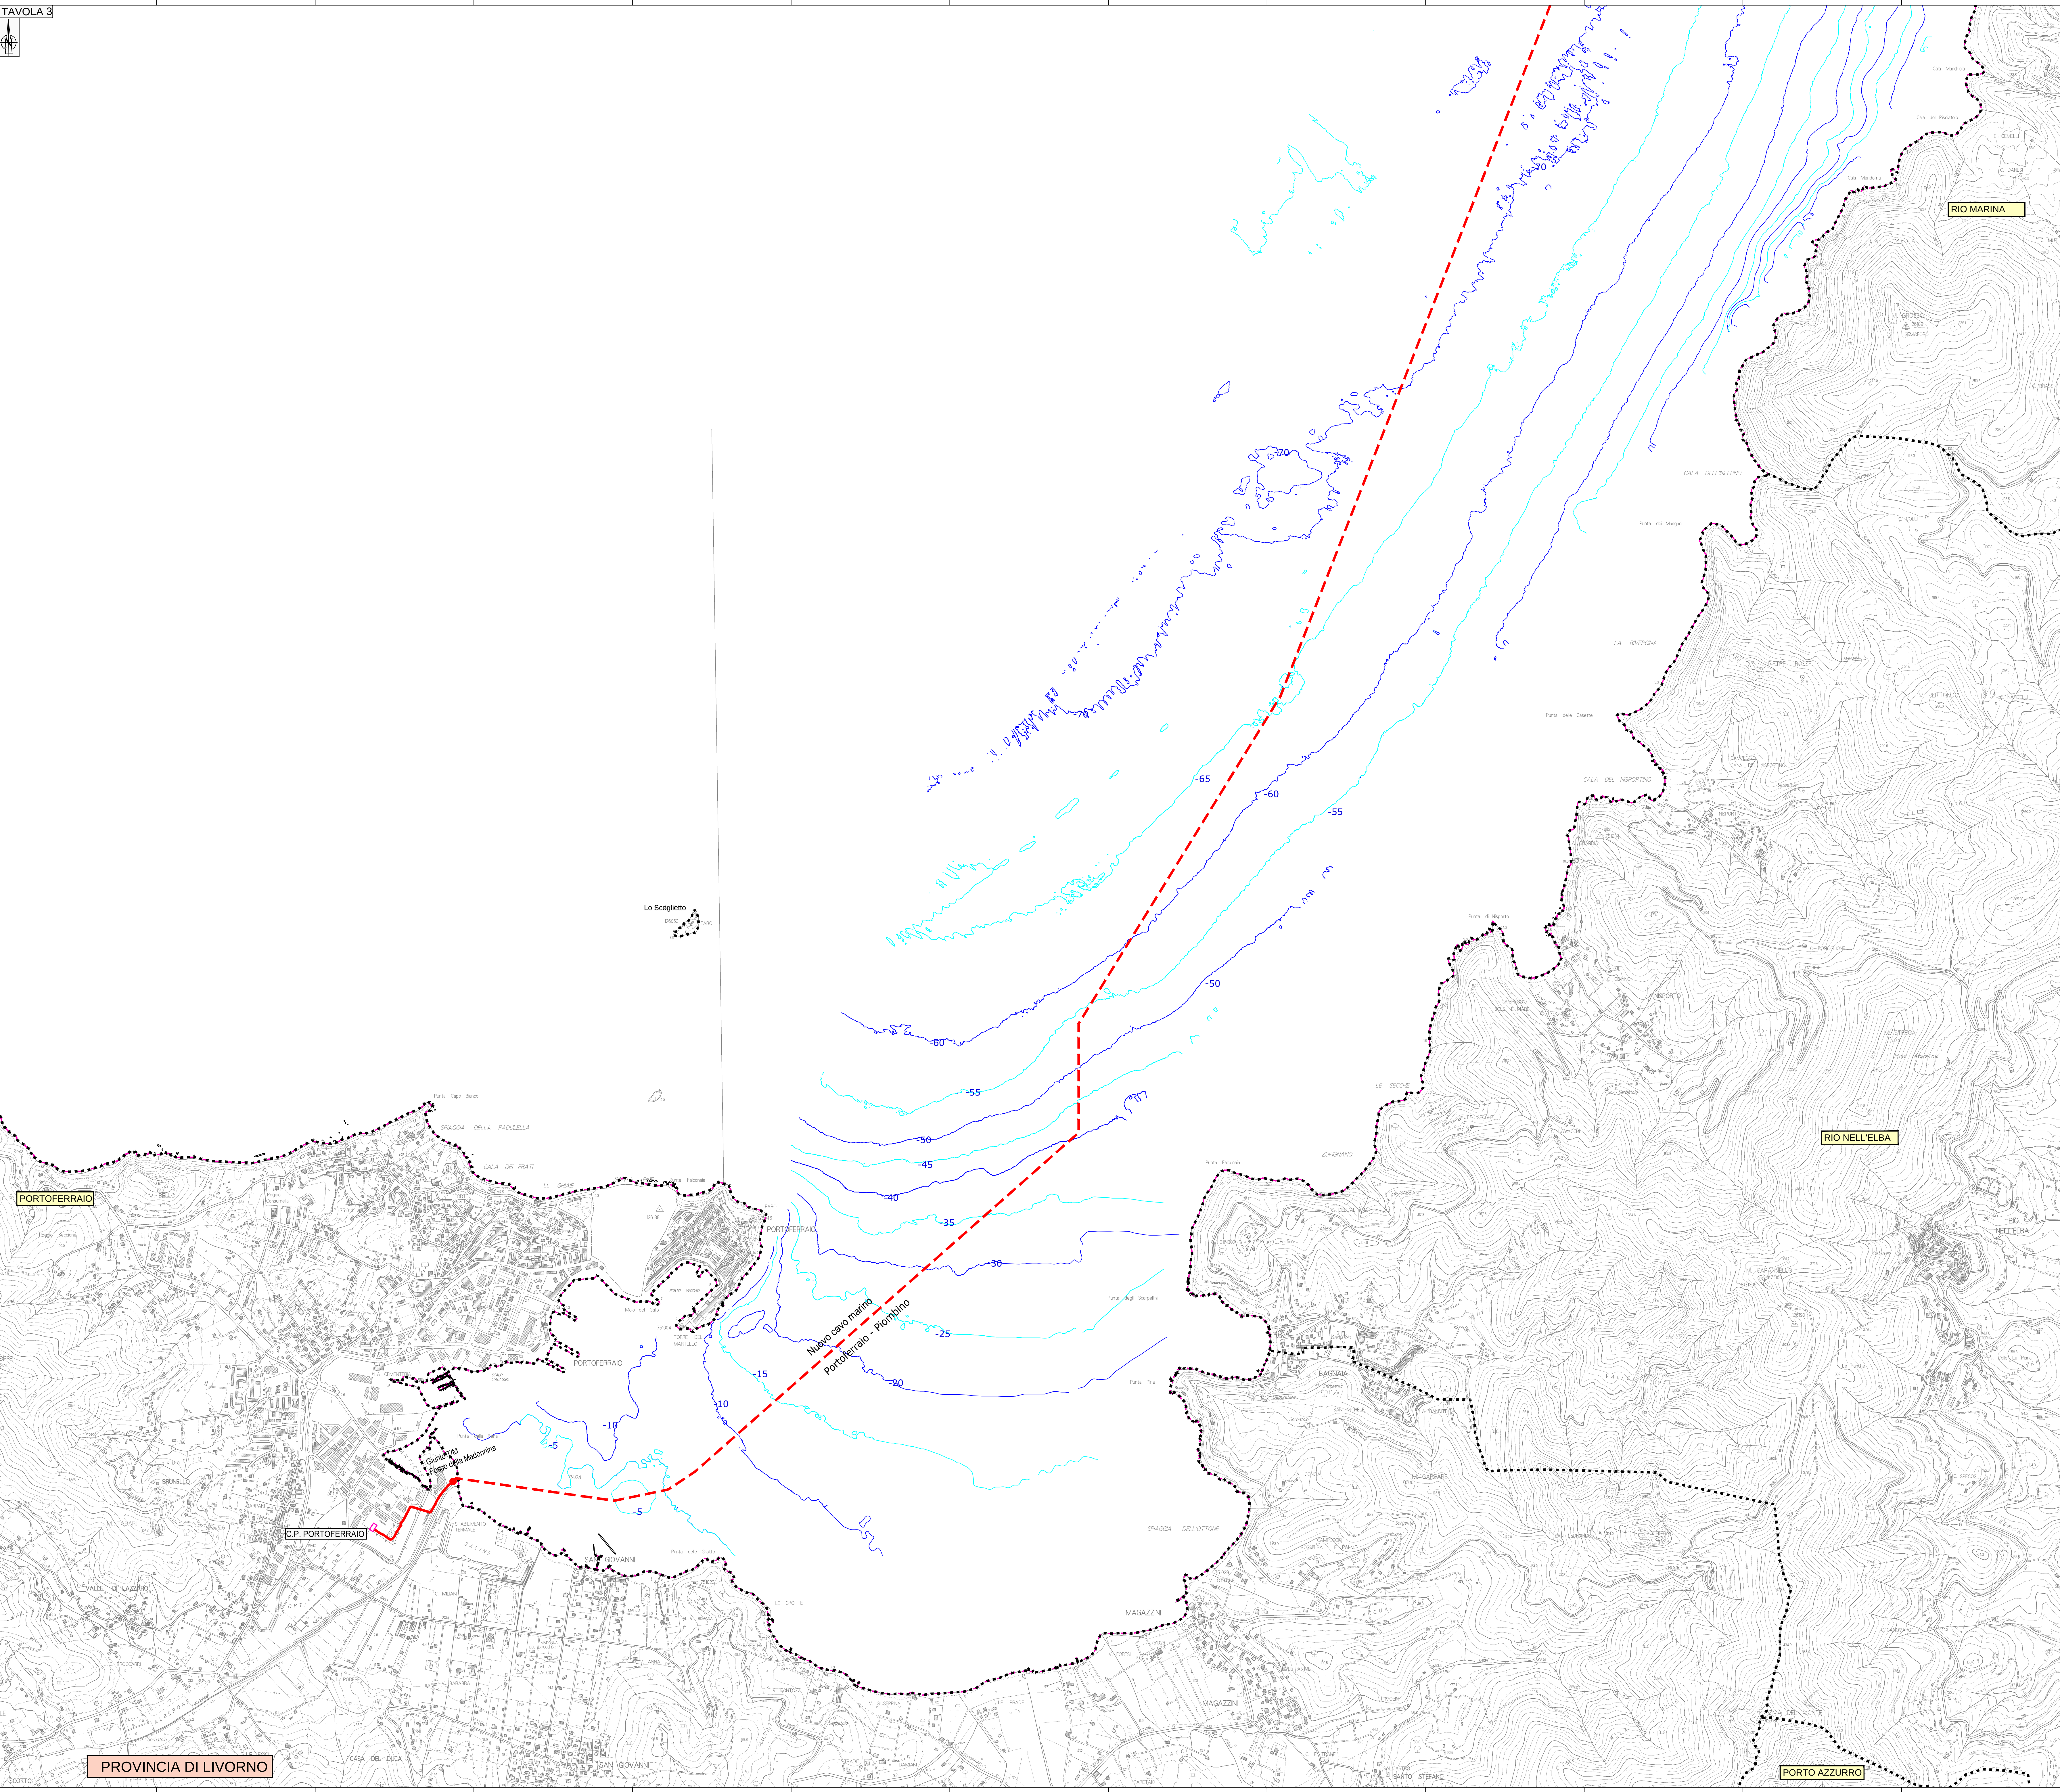

- LEGENDA
- Interventi in progetto
- Cavidotto terrestre in progetto
  - Cavidotto marino in progetto
  - Ipotesi di localizzazione buche giunti
  - Batimetria (equidistanza 5 metri)
- Limiti amministrativi
- Limite comunale
  - Limite provinciale

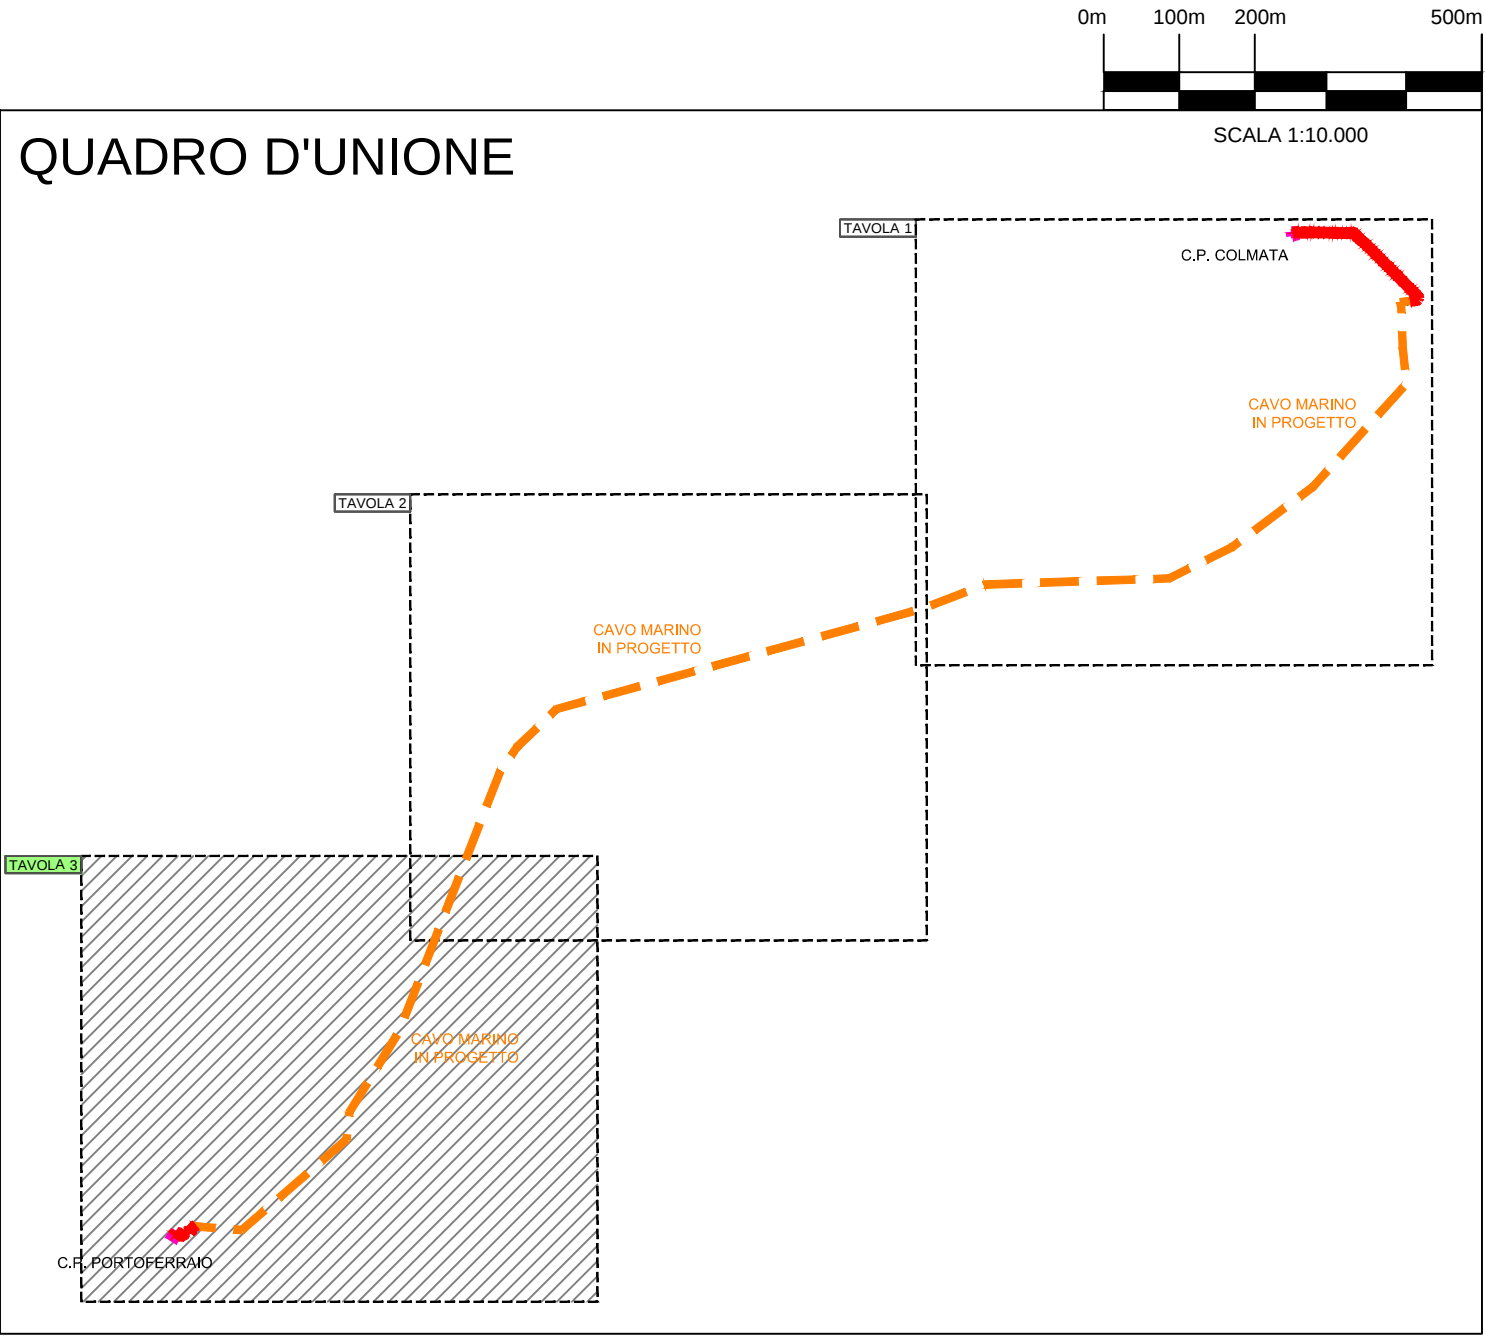

|   |         |                         |                      |                   |           |
|---|---------|-------------------------|----------------------|-------------------|-----------|
| REVISIONI   |         | CODIFICA DELL'ELABORATO |                      | Terna Rete Italia |           |
| 01   | 06/2015 | Revisione               | M. Risone - L. Motta | L. Motta          | N. Risone |
| 02   | 04/2015 | Prima emissione         | M. Risone - L. Motta | L. Motta          | N. Risone |
| N.   | DATA    | DESCRIZIONE             | ELABORATO            | VERIFICATO        | APPROVATO |
| NOME DEL FILE   |         | SCALA CAD               | FORMATO              | SCALA             | FOGLIO    |
| DEDR11018BSA00462.dwg   |         | 1 unità = 1 mt.         | A0                   | 1: 10.000         | 3 / 3     |
| Questo documento contiene informazioni di proprietà Terna S.p.A. e deve essere utilizzato esclusivamente dal destinatario in relazione alla finalità per la quale è stato fornito. E' vietata qualsiasi forma di riproduzione o di divulgazione senza l'esplicito consenso di Terna S.p.A. |         |                         |                      |                   |           |
| This document contains information proprietary to Terna S.p.A. and it will have to be used exclusively for the purposes for which it has been furnished. Whichever form of spreading or reproduction without the written permission of Terna S.p.A. is prohibited.                         |         |                         |                      |                   |           |