

FIG. A - IMPIANTO CON SESTO REGOLARE

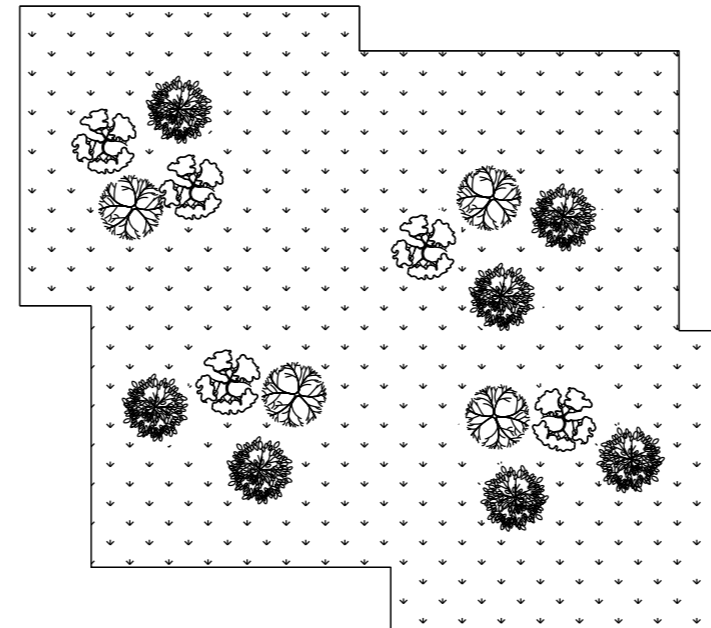


FIG. B - IMPIANTO CON SESTO IRREGOLARE A GRUPPI

## SCHEMA DIMENSIONALE DEL SESTO D'IMPIANTO





SESTO D'IMPIANTO (m)	DENSITA' PIANTE (ha. n.)
3.00 x 3.00	1.111
2.50 x 2.50	1.600
2.00 x 2.50	2.000
2.00 x 2.00	2.500
1.00 x 3.00	3.333

## TIPOLOGIA DI PIANTAGIONE


1 - MESSA A DIMORA DI PIANTINE DI 1-2 ANNI DI ETA'	A - RADICE NUDA A COLPO DI ZAPPA
	B - RADICE NUDA IN BUCA DI 40x40x40 cm
	C - IN CONTENITORE A COLPO DI ZAPPA
	D - IN CONTENITORE IN BUCA DI 40x40x40 cm
2 - MESSA A DIMORA DI SEMI	A - SEMI
	B - SEMI PRE-GERMINATI
3 - MESSA A DIMORA DI PIANTE DI ALTEZZA 1-3 m	A - PIANTE IN ZOLLA
	B - PIANTE IN CONTENITORE
4 - MESSA A DIMORA DI PIANTE	A - TALEE

0	FEBBR. '08	EMISSIONE	GUIDOTTI	CASATI	RICCI
Rev.	DATA	DESCRIZIONE	ELABORATO	VERIFICATO	APPROVATO
		PROGETTISTA		COMMESSA 668010	UNITA' N. 000
METANODOTTO: MELILLI - BRONTE			DIS. N. LC-D-83401		
DN 1200 (48") P=75 bar			REVISIONE 0		
MESSA A DIMORA DI SPECIE ARBOREE E ARBUSTIVE			FG. 1	DI 2	
			SCALA		



TIPOLOGIA 1

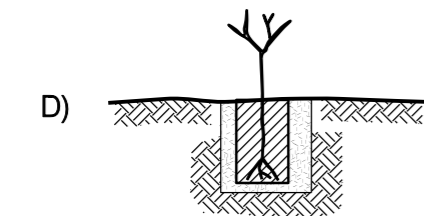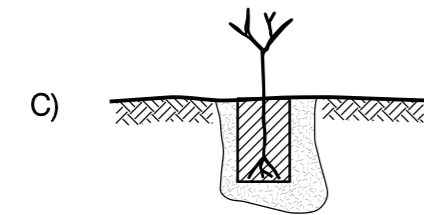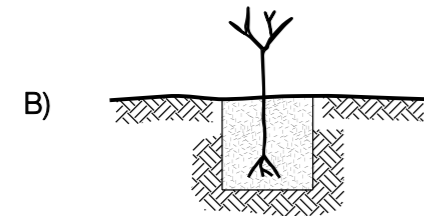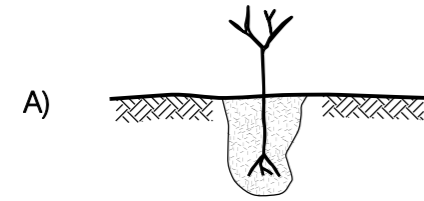


TIPOLOGIA 2

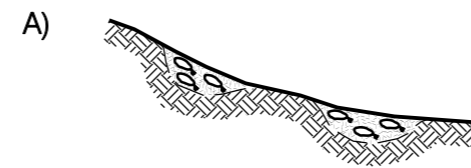

TIPOLOGIA 3

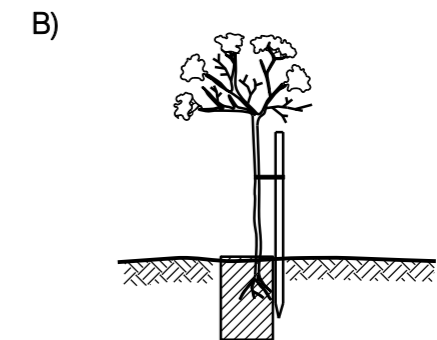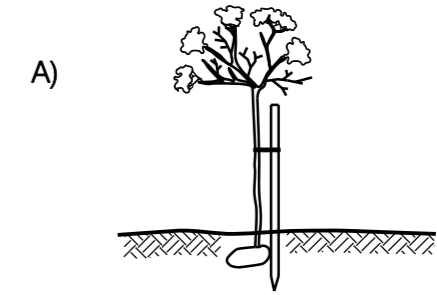

TIPOLOGIA 4

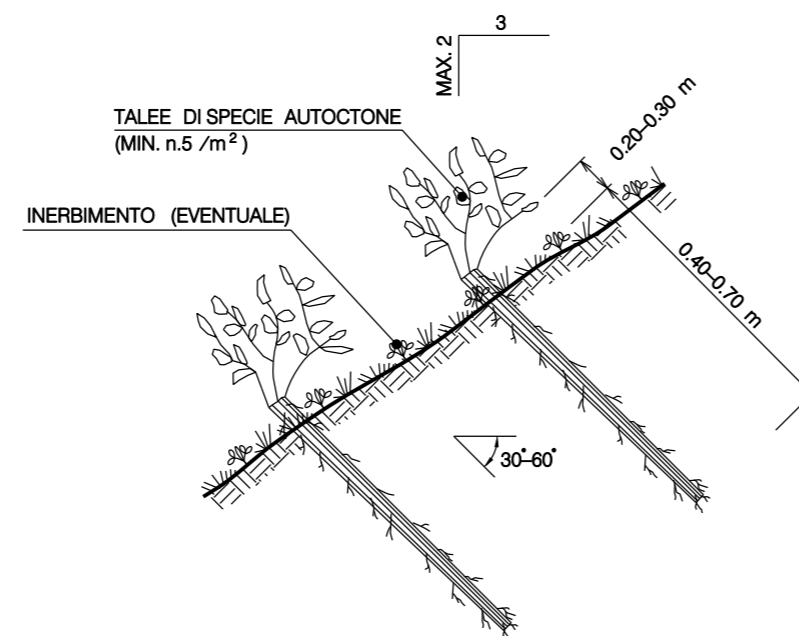

0	FEBBR. '08	EMISSIONE	GUIDOTTI	CASATI	RICCI
Rev.	DATA	DESCRIZIONE	ELABORATO	VERIFICATO	APPROVATO
	<b>Snam</b> Rete Gas	PROGETTISTA	<b>Snamprogetti</b>	COMMESSA 668010	UNITA' N. 000
METANODOTTO: MELILLI - BRONTE			DIS. N. LC-D-83401		
DN 1200 (48") P=75 bar			REVISIONE 0		
MESSA A DIMORA DI SPECIE ARBOREE E ARBUSTIVE			FG. 2	DI 2	
			SCALA		