


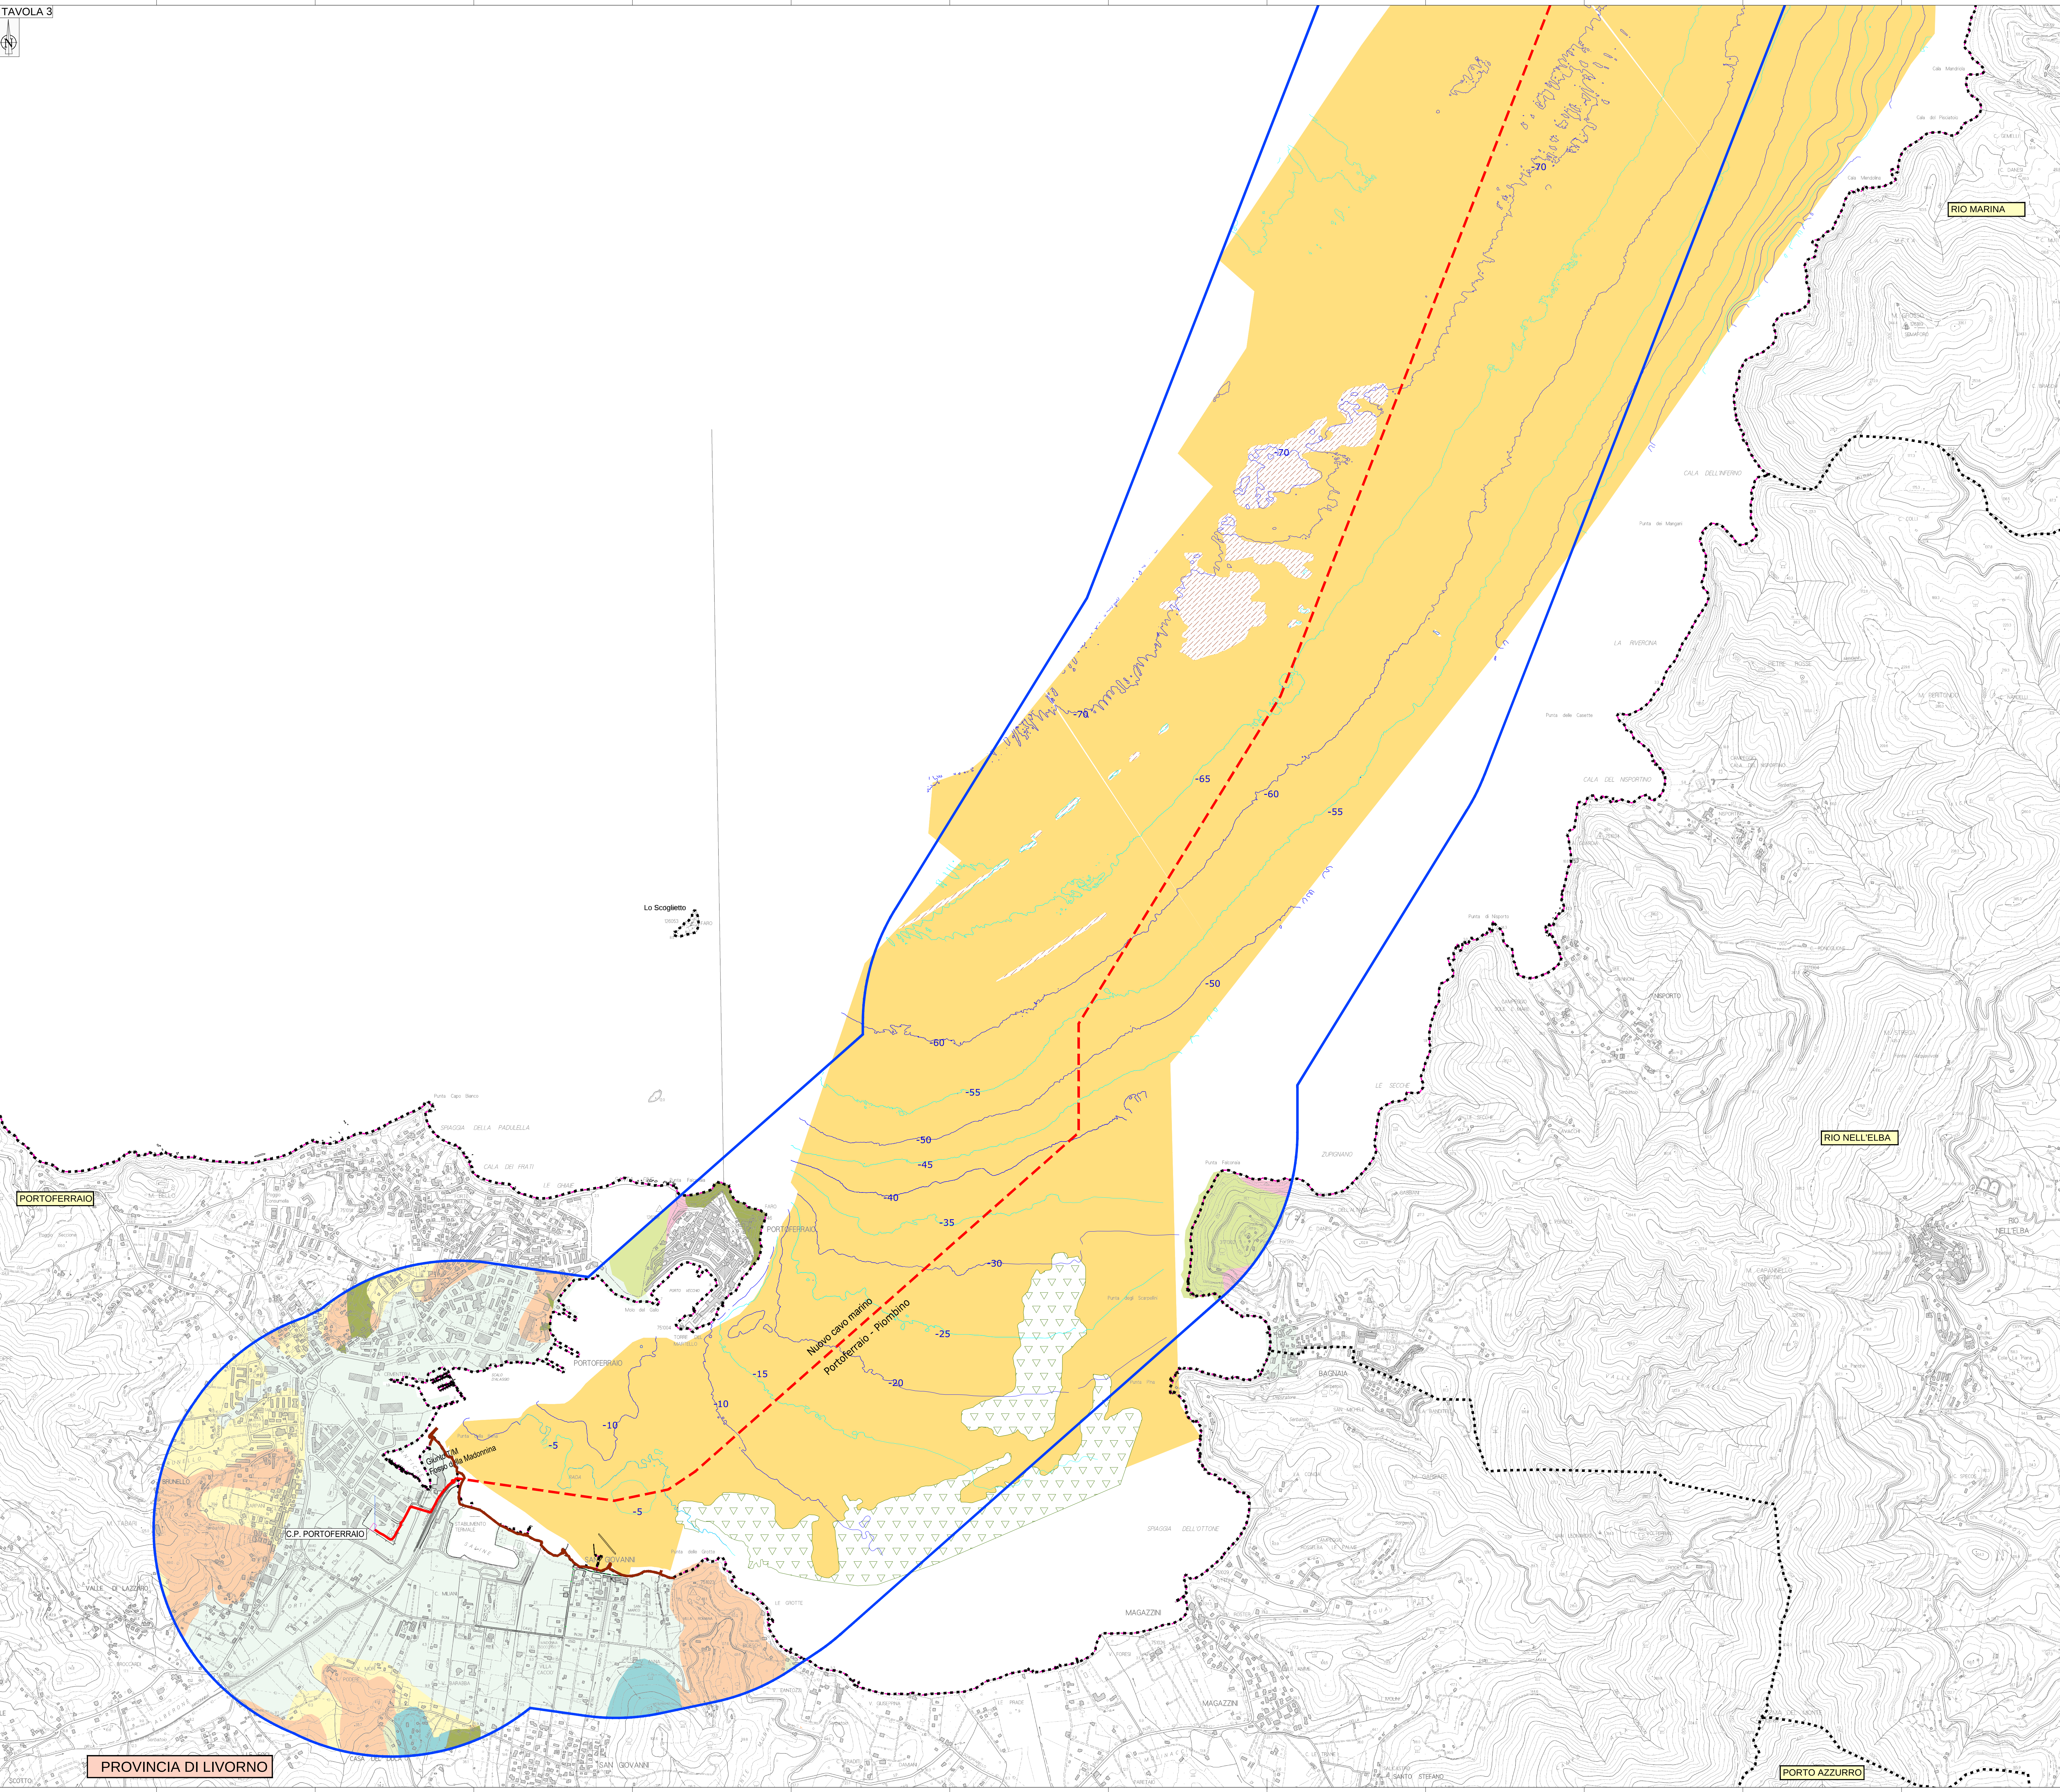


LEGENDA

Interventi in progetto

- Cavidotto terrestre in progetto
- Cavidotto marino in progetto
- Ipotesi di localizzazione buche giunti
- Batimetria (equidistanza 5 metri)
- Area di studio (Buffer 1000)

Limiti amministrativi

- Limite comunale
- Limite provinciale

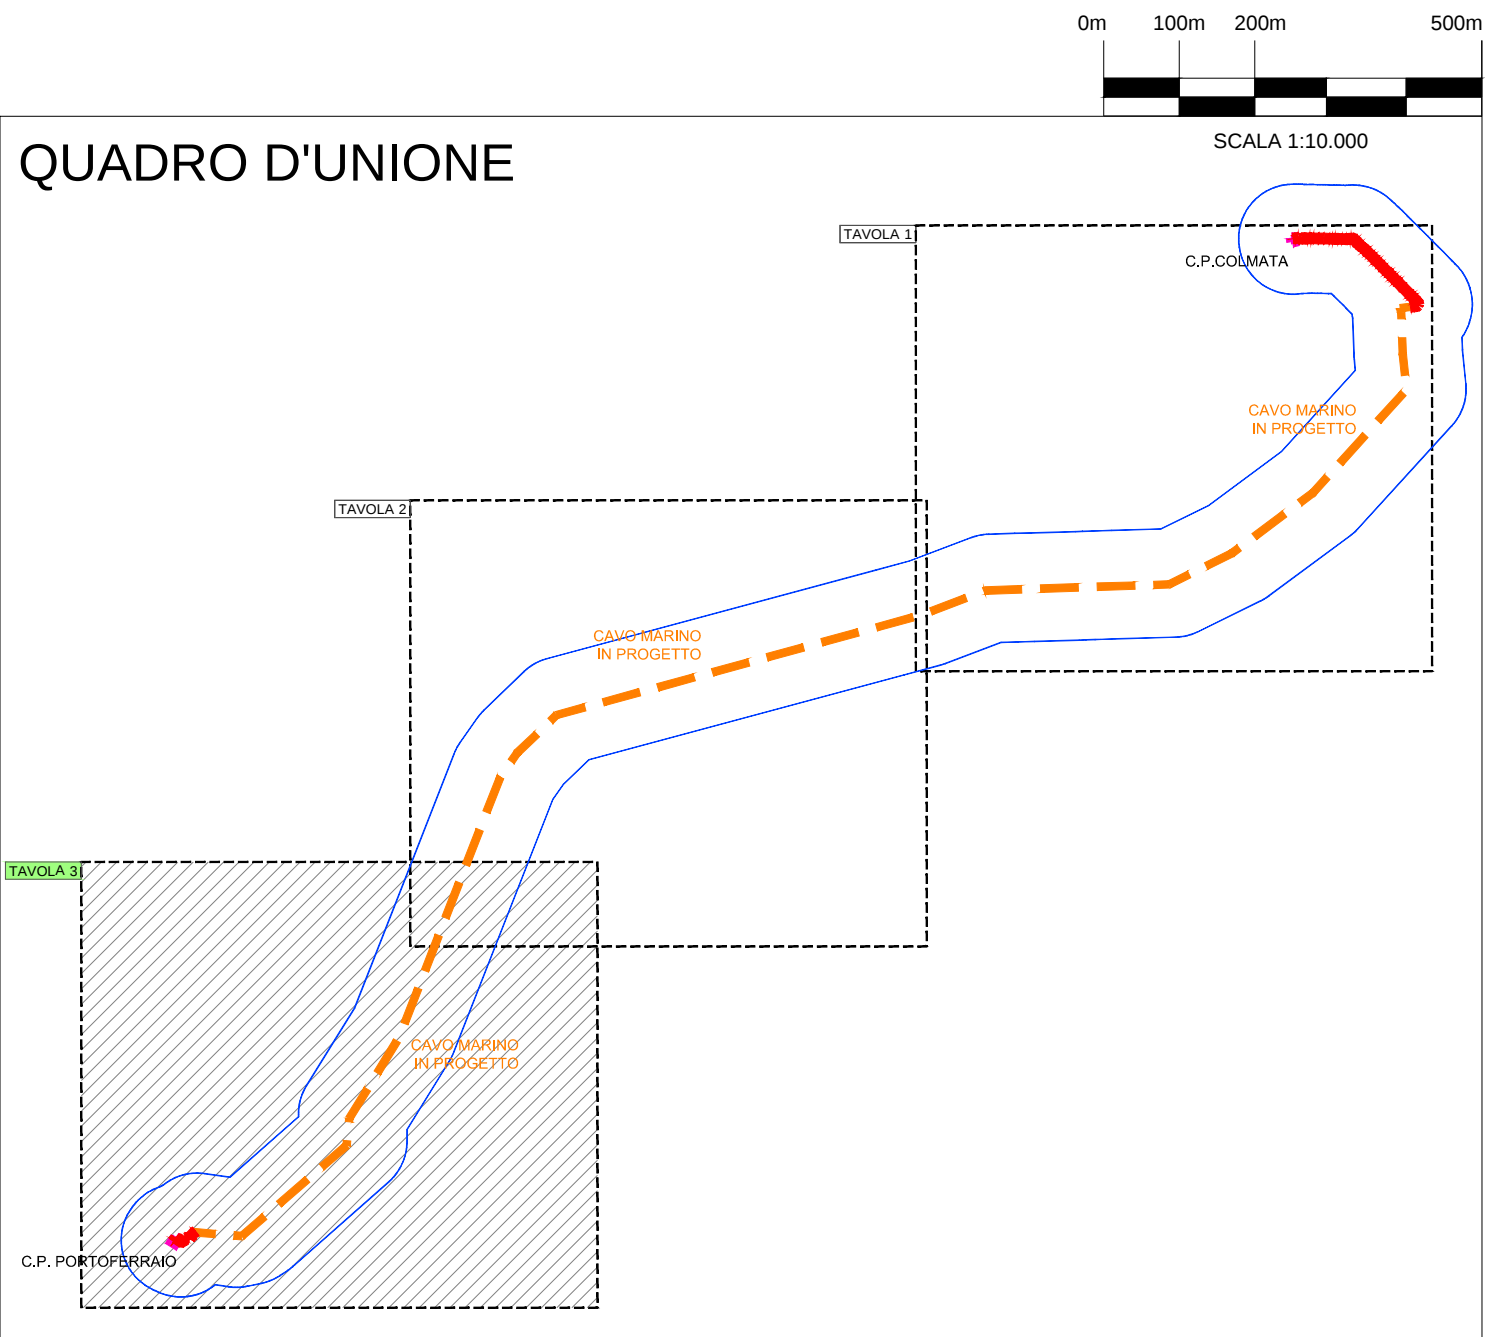

LEGENDA TRATTO PIOMBINO

GEOLOGIA

- Depositi eolici (dune)
- Depositi lacustri, lagunari, palustri/torbose e di colmata
- Depositi di spiaggia attuale
- Terreno di riporto
- Aree depresse - Terreni idromorfici

LEGENDA AREA MARINA

GEOLOGIA

- Fondi mobili
- Fondi duri
- Fondi sabbiosi
- Fondi misti

GEOMORFOLOGIA MARINA

- Scogliera soffolta
- Area a Ripple
- Superfici di strato

LEGENDA TRATTO PORTOFERRAIO

GEOLOGIA

- Depositi alluvionali recenti e sabbie di spiaggia attuale
- Frane di calcari a Calpionelle
- Depositi alluvionali antichi
- Argille e marne scure con interstrati di calcari, calcari marnosi e subordinatamente arenarie
- Calcari compatti grigi, verdastri e rosei a Calpionelle con livelli di argille e marne varicolori intercalati e con sporadiche liste di selce
- Radioliti calcareiferi, talvolta manganeseferi
- Gabbri o Aplite gabbrica
- Serpentine hercynitiche e harzburgitiche passanti a olivini
- Porfidi granodioritici o granitici in filoni od ammassi

GEOMORFOLOGIA

- Linea di costa

REVISIONI

NO	DATA	DESCRIZIONE	ELABORATO	VERIFICATO	APPROVATO
01	06/03/15	Revisione	M. Rizzo - L. Motta	L. Motta	N. Rizzo
02	04/03/15	Prima emissione	M. Rizzo - L. Motta	L. Motta	N. Rizzo

CODIFICA DELL'ELABORATO

DEDR11018BSA00466

Terna Rete Italia

TITOLLO

NUOVO COLLEGAMENTO A 132 KV FRA L'ISOLA D'ELBA E IL CONTINENTE

STUDIO DI IMPATTO AMBIENTALE GEOLOGIA E GEOMORFOLOGIA

PROGETTO

RICAVATO DAL DOC. TERNA

CLASSIFICAZIONE DI SICUREZZA

Nome del file DEDR11018BSA00466.dwg **Scala CAD** 1 unità = 1 mt. **Formato** A0 **Scala** 1:10.000 **Foglio** 3 / 3

Questo documento contiene informazioni di proprietà Terna S.p.A. e deve essere utilizzato esclusivamente dal destinatario in relazione alle finalità per le quali è stato fornito. È vietata qualsiasi forma di riproduzione o di divulgazione senza l'esplicita autorizzazione di Terna S.p.A. e non può essere utilizzato per scopi diversi da quelli per i quali è stato fornito. This document contains information proprietary to Terna S.p.A. and it will have to be used exclusively for the purposes for which it has been furnished. Whichever form of spreading or reproduction without the written permission of Terna S.p.A. is prohibited.