


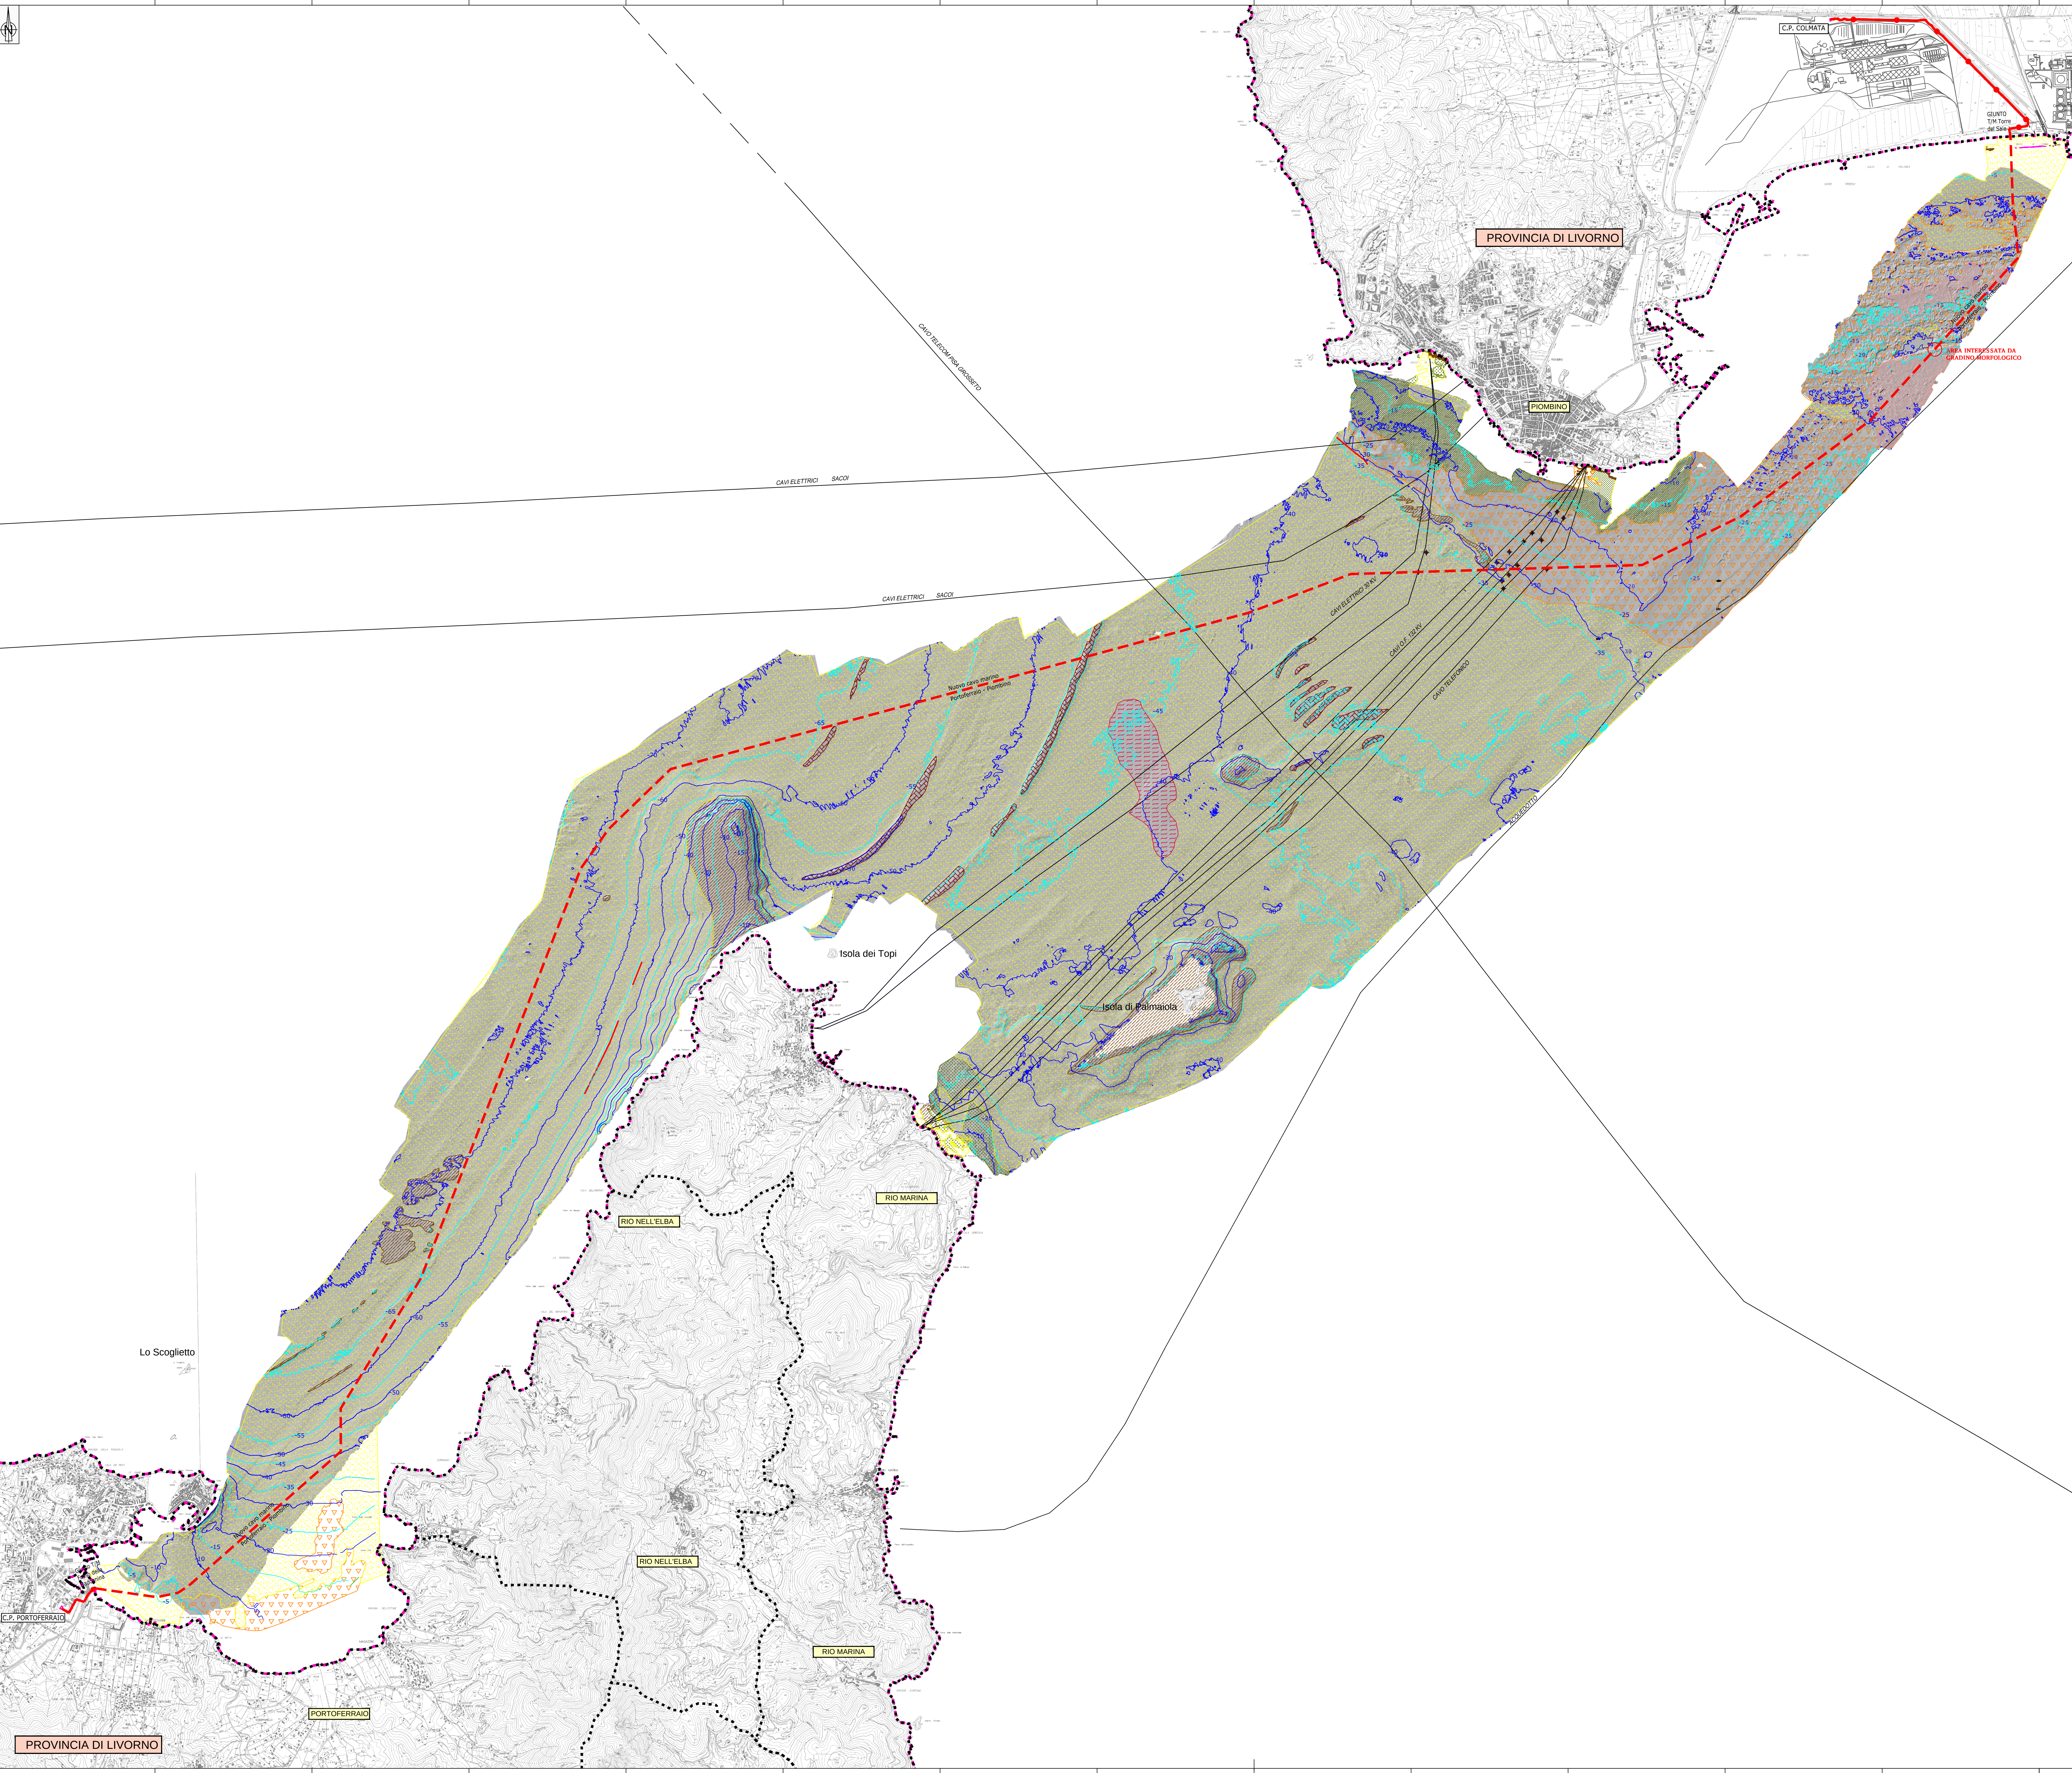

LEGENDA

Interventi in progetto

- Cavidotto terrestre in progetto
- Cavidotto marino in progetto
- Ipotesi di localizzazione buche giunti
- Batimetria (equidistanza 5 metri)
- Servizi esistenti nominali

Limiti amministrativi

- Limite comunale
- Limite provinciale

0m 250m 500m 1250m
SCALA 1:25.000

NATURA DEL FONDO

- SHADED RELIEF
- FONDI MOBILI
- SCOGLIERA SOFFOLTA
- FONDI DURI
- POSIDONIA SU SABBIA-MATTA
- POSIDONIA SU FONDI DURI
- PRATERIA DI POSIDONIA E CAULERPA PROLIFERA SU FONDI MISTI
- AREA A RIPPLE
- SUPERFICI DI STRATO
- ALLINEAMENTO TETTONICO

REVISIONI		01		06/2015	Revisione	M. Risone - L. Motta	L. Motta	N. Risone
02		04/2015	Prima emissione	M. Risone - L. Motta	L. Motta	N. Risone		
N.		DATA	DESCRIZIONE	ELABORATO	VERIFICATO	APPROVATO		

CODIFICA DELL'ELABORATO

PROGETTO	DEDR11018BSA00470	TITOLO
RICAVATO DAL DOC. TERNA	NUOVO COLLEGAMENTO A 132 KV FRA L'ISOLA D'ELBA E IL CONTINENTE	
CLASSIFICAZIONE DI SICUREZZA	STUDIO DI IMPATTO AMBIENTALE NATURA DEL FONDO	

NOME DEL FILE	SCALA CAD	FORMATO	SCALA	FOGLIO
DEDR11018BSA00470.dwg	1 unità = 1 mt.	A0	1:25.000	1 / 1

Questo documento contiene informazioni di proprietà Terna S.p.A. e deve essere utilizzato esclusivamente dal destinatario in relazione alla finalità per la quale è stato fornito. E' vietata qualsiasi forma di riproduzione o di divulgazione senza l'esplicito consenso di Terna S.p.A.
This document contains information proprietary to Terna S.p.A. and it will have to be used exclusively for the purposes for which it has been furnished. Whichever where of spreading or reproduction without the written permission of Terna S.p.A. is prohibited.