


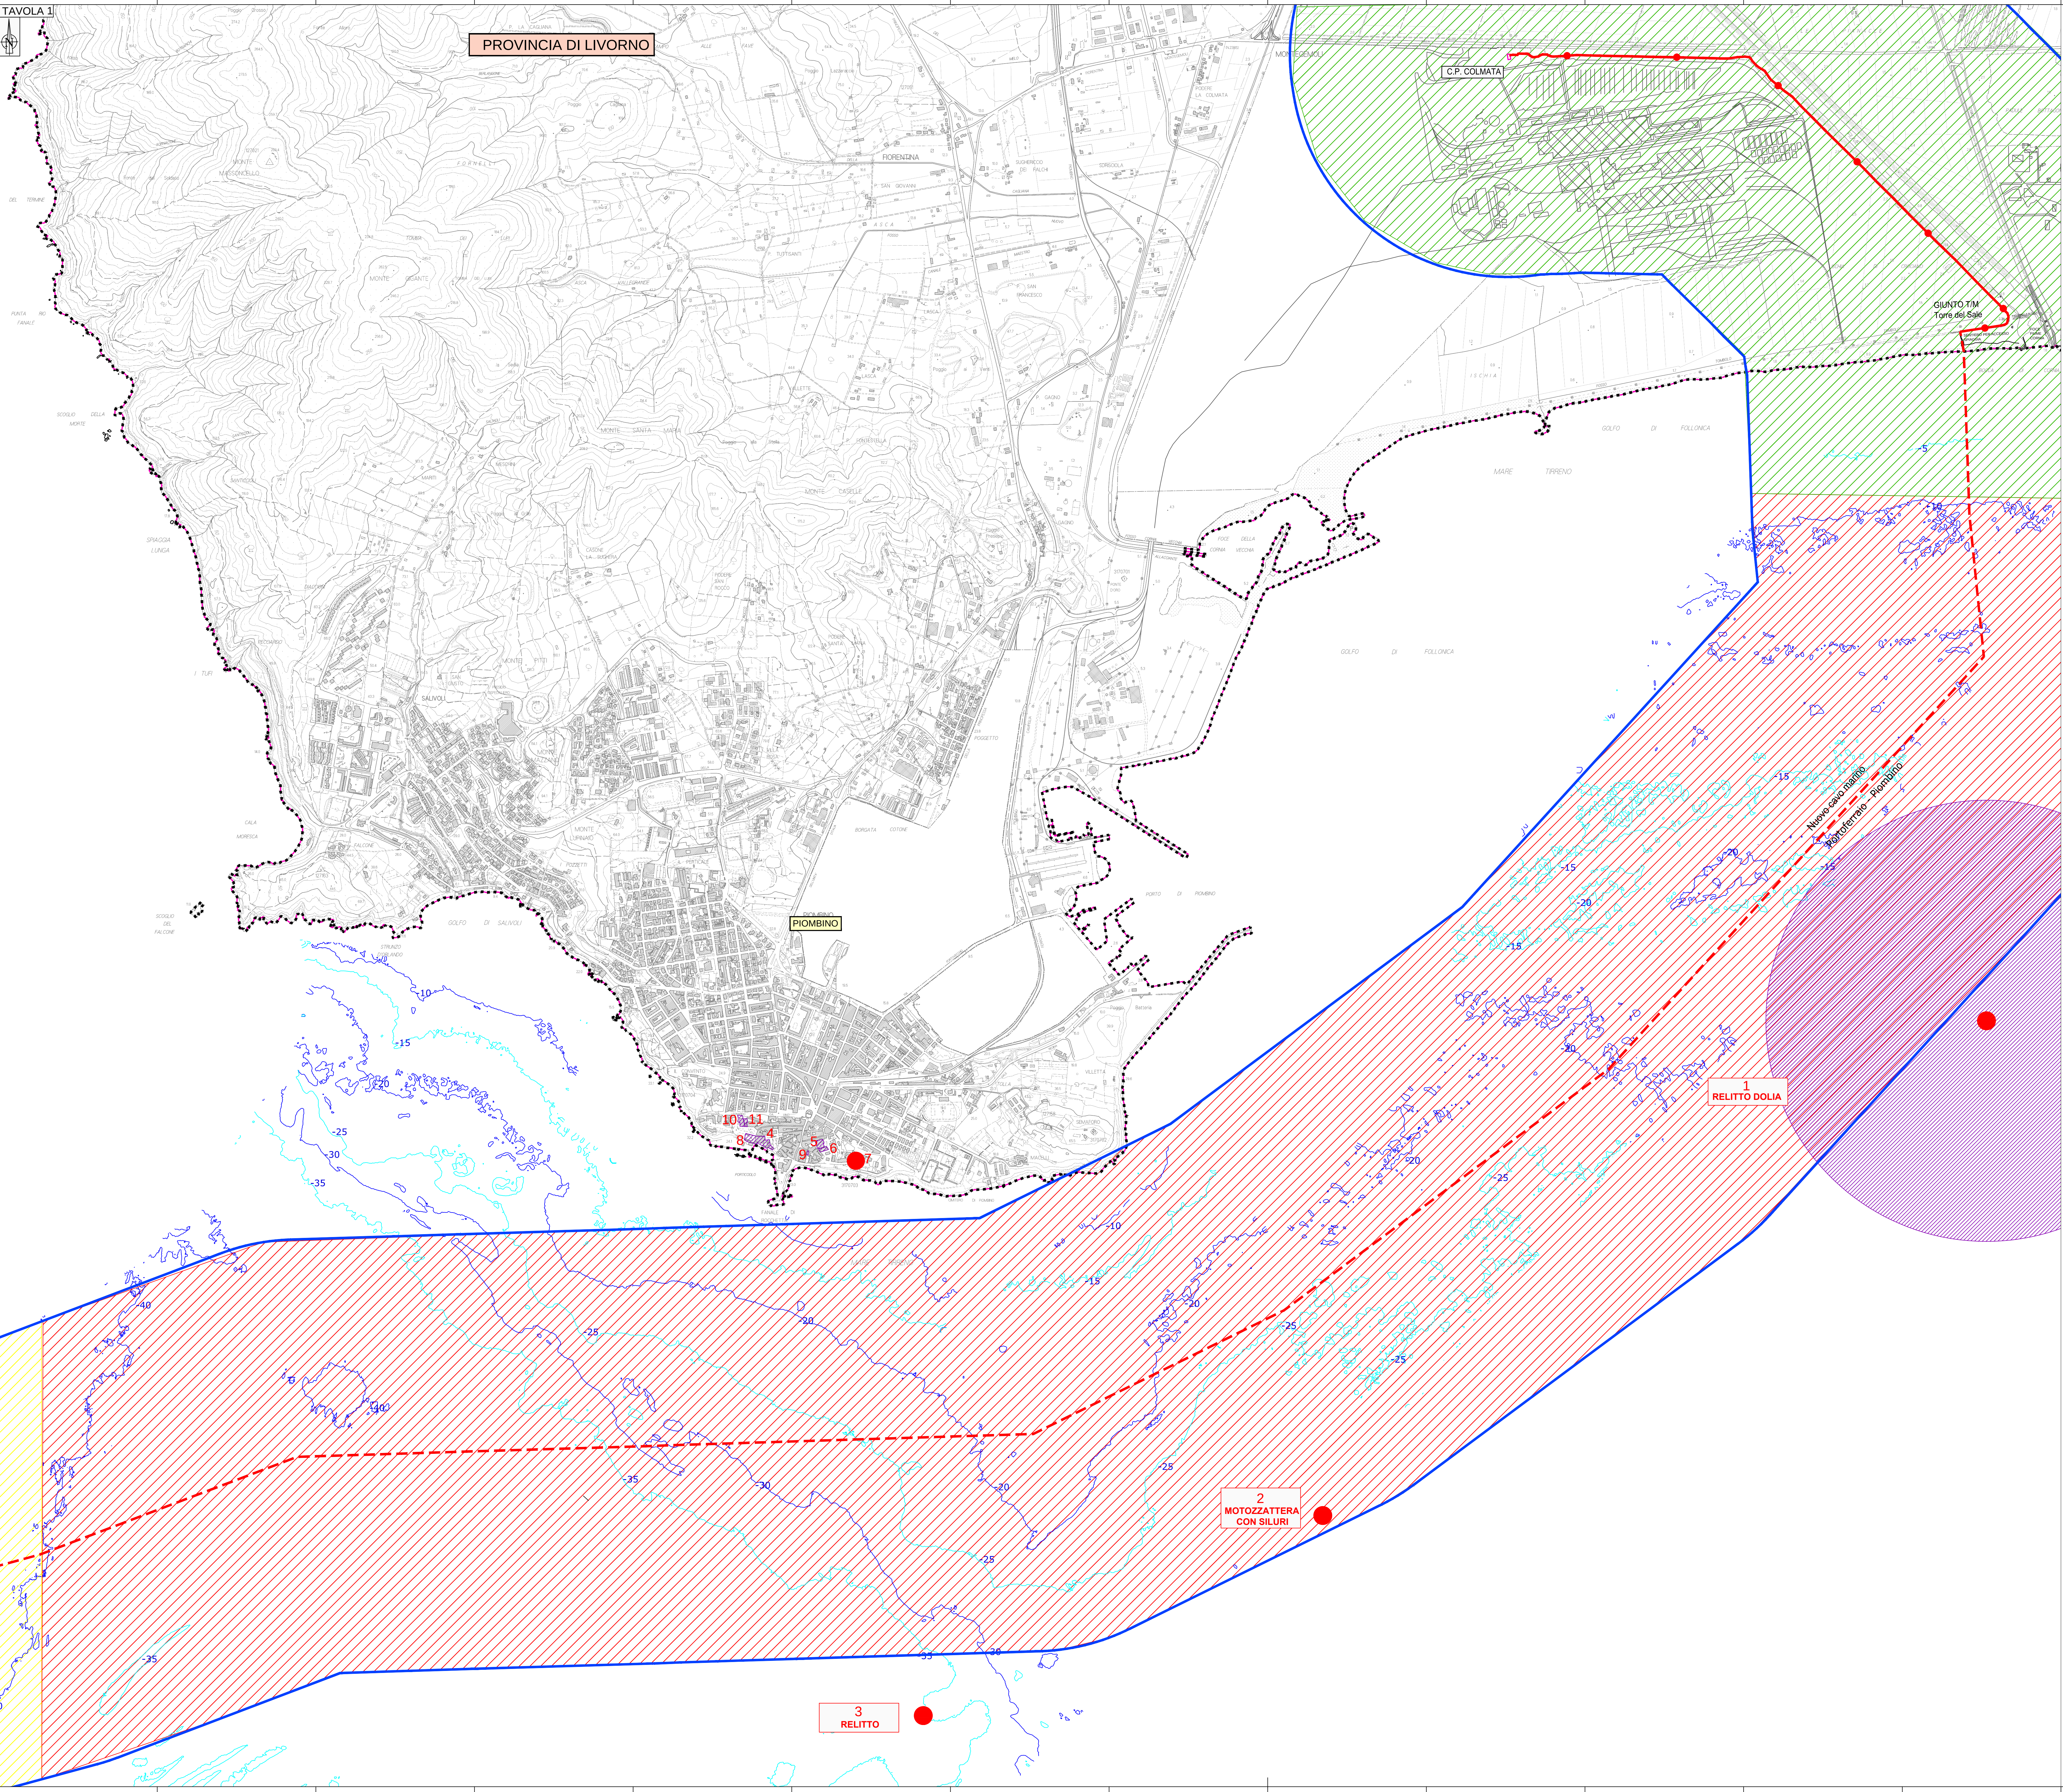

LEGENDA


Interventi in progetto

- Cavidotto terrestre in progetto
- Cavidotto marino in progetto
- Ipotesi di localizzazione buche giunti
- Batimetria (equidistanza 5 metri)
- Area di studio (Buffer 1000 intorno agli ambiti di progetto)

Limiti amministrativi

- Limite comunale
- Limite provinciale

0m 100m 200m 500m
SCALA 1:10.000

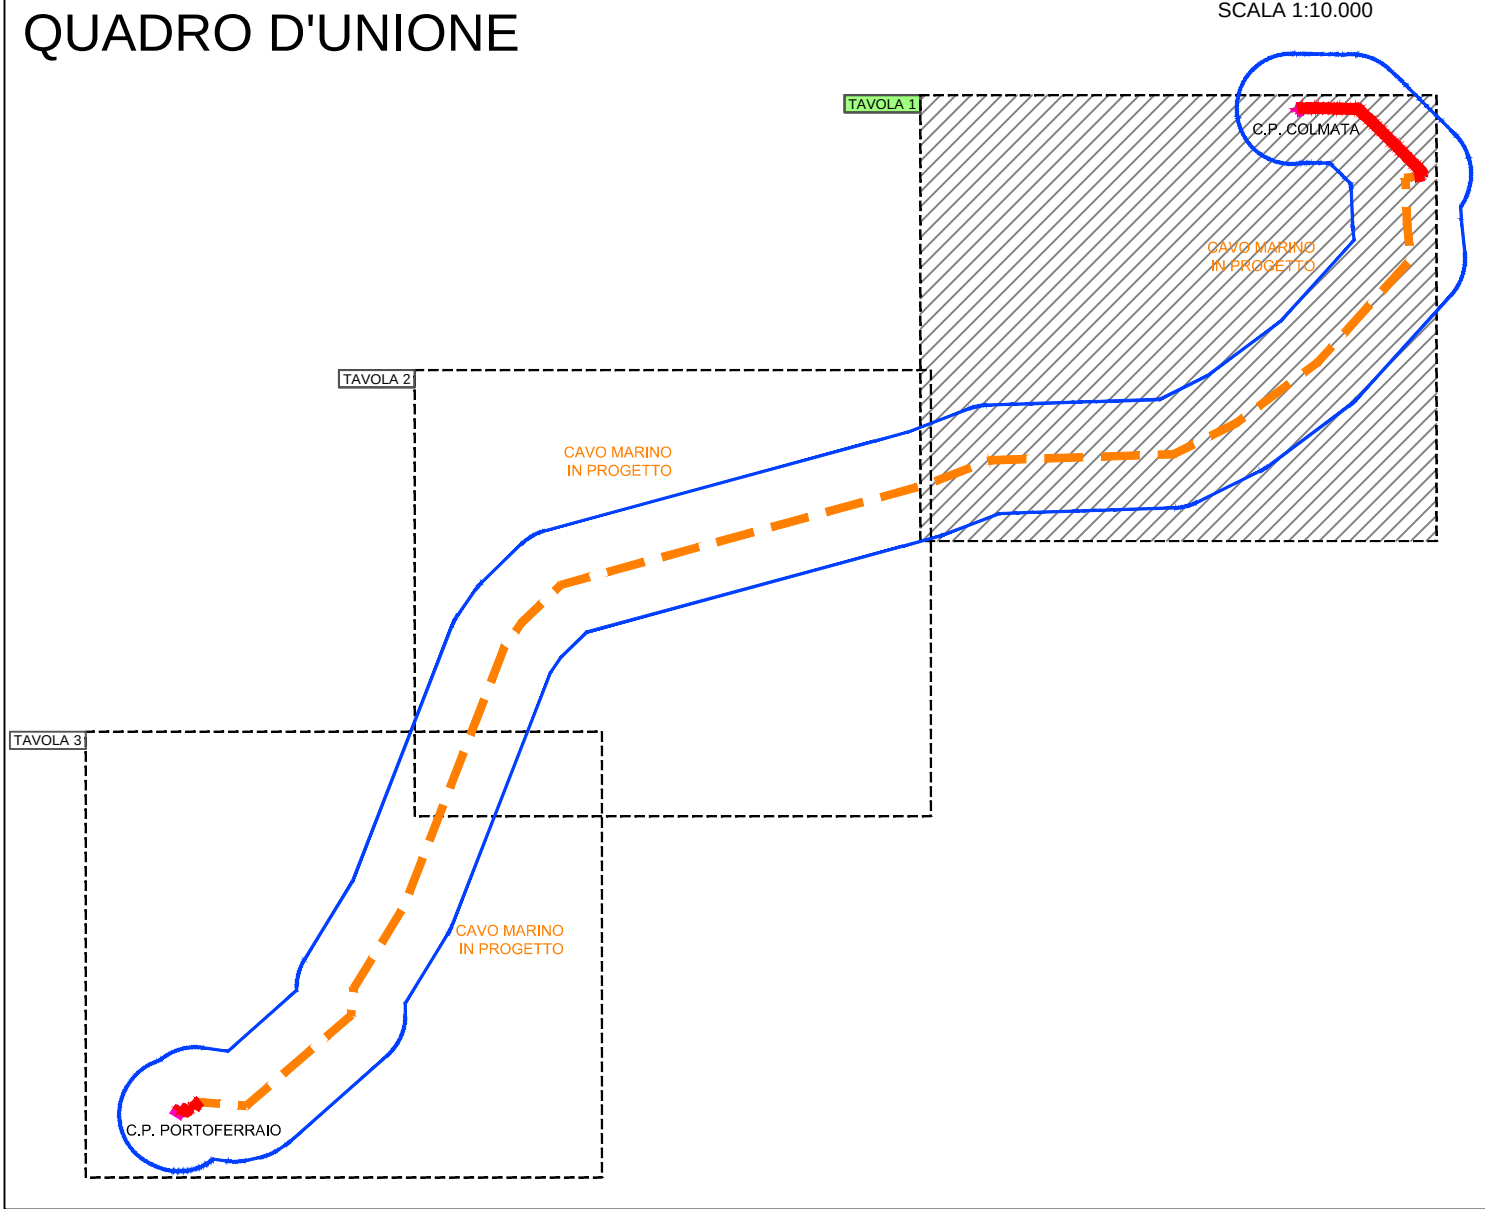

PRESENZE ARCHEOLOGICHE

- Area con resti posizionabili con precisione
- Identificativo delle presenze
- Zona sottoposta a vincolo

VALUTAZIONE DEL RISCHIO ARCHEOLOGICO

Grado del Rischio

- Alto
- Medio
- Basso

REVISIONE		CODIFICA DELL'ELABORATO		Terna Rete Italia	
DI	06/03/15	Revisione	M. Sironi, L. Motta, G. Lazzarini, M. Sironi, L. Motta, G. Lazzarini	L. Motta, M. Sironi, L. Motta, G. Lazzarini	N. Riviera, M. Sironi, L. Motta, G. Lazzarini
DO	04/03/15	Prima emissione	M. Sironi, L. Motta, G. Lazzarini	L. Motta, M. Sironi, L. Motta, G. Lazzarini	N. Riviera, M. Sironi, L. Motta, G. Lazzarini
N.	DATA	DESCRIZIONE	ELABORATO	VERIFICATO	APPROVATO
NOME DEL FILE		SCALA CAD	FORMATO	SCALA	FOLIO
DEDR11018BSA00449.dwg		1 unità = 1 mt.	A0	1: 10.000	1 / 3

Questo documento contiene informazioni di proprietà Terna S.p.A. e deve essere utilizzato esclusivamente dal destinatario in relazione alle finalità per le quali è stato ricevuto. E' vietata qualsiasi forma di riproduzione o di divulgazione senza l'esplicito consenso di Terna S.p.A.
This document contains information proprietary to Terna S.p.A. and it will have to be used exclusively for the purposes for which it has been furnished. Whichever shape of spreading or reproduction without the written permission of Terna S.p.A. is prohibited.