



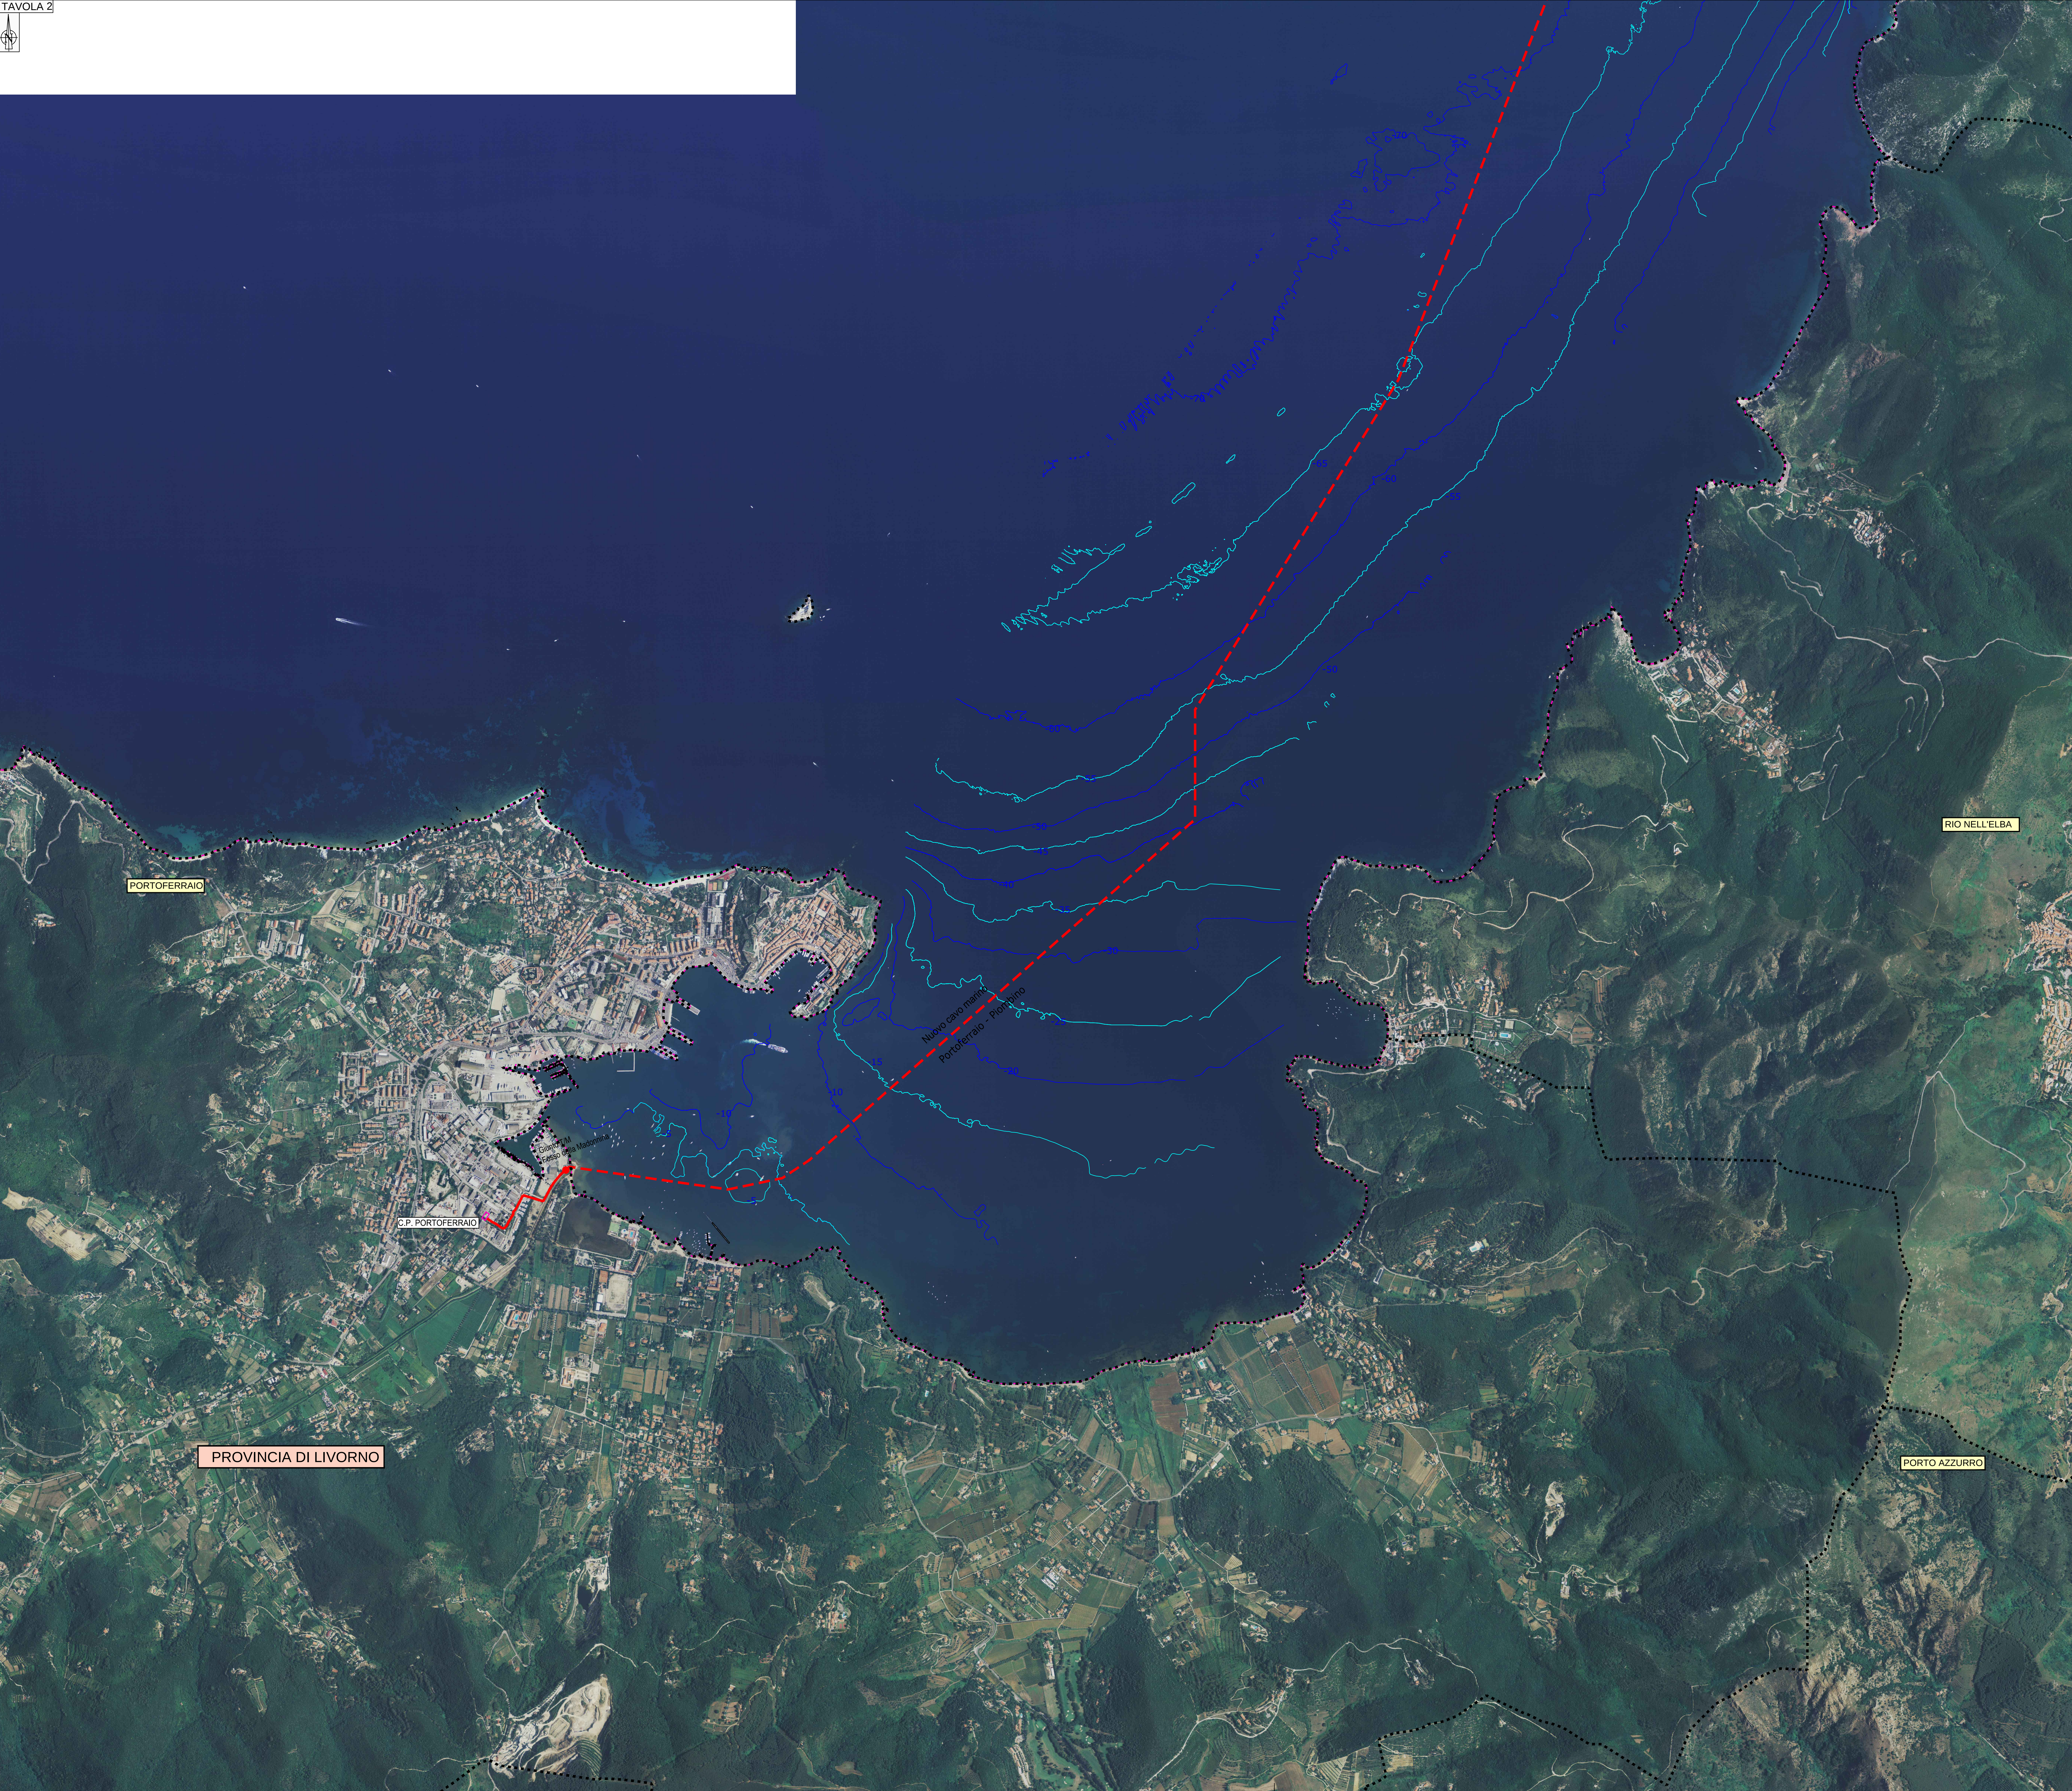


- LEGENDA
- Interventi in progetto
- Cavidotto terrestre in progetto
 - Cavidotto marino in progetto
 - Ipotesi di localizzazione buche giunti
 - Batimetria (equidistanza 5 metri)
- Limiti amministrativi
- Limite comunale
 - Limite provinciale

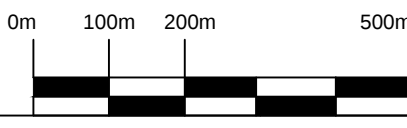

SCALA 1:10.000

QUADRO D'UNIONE

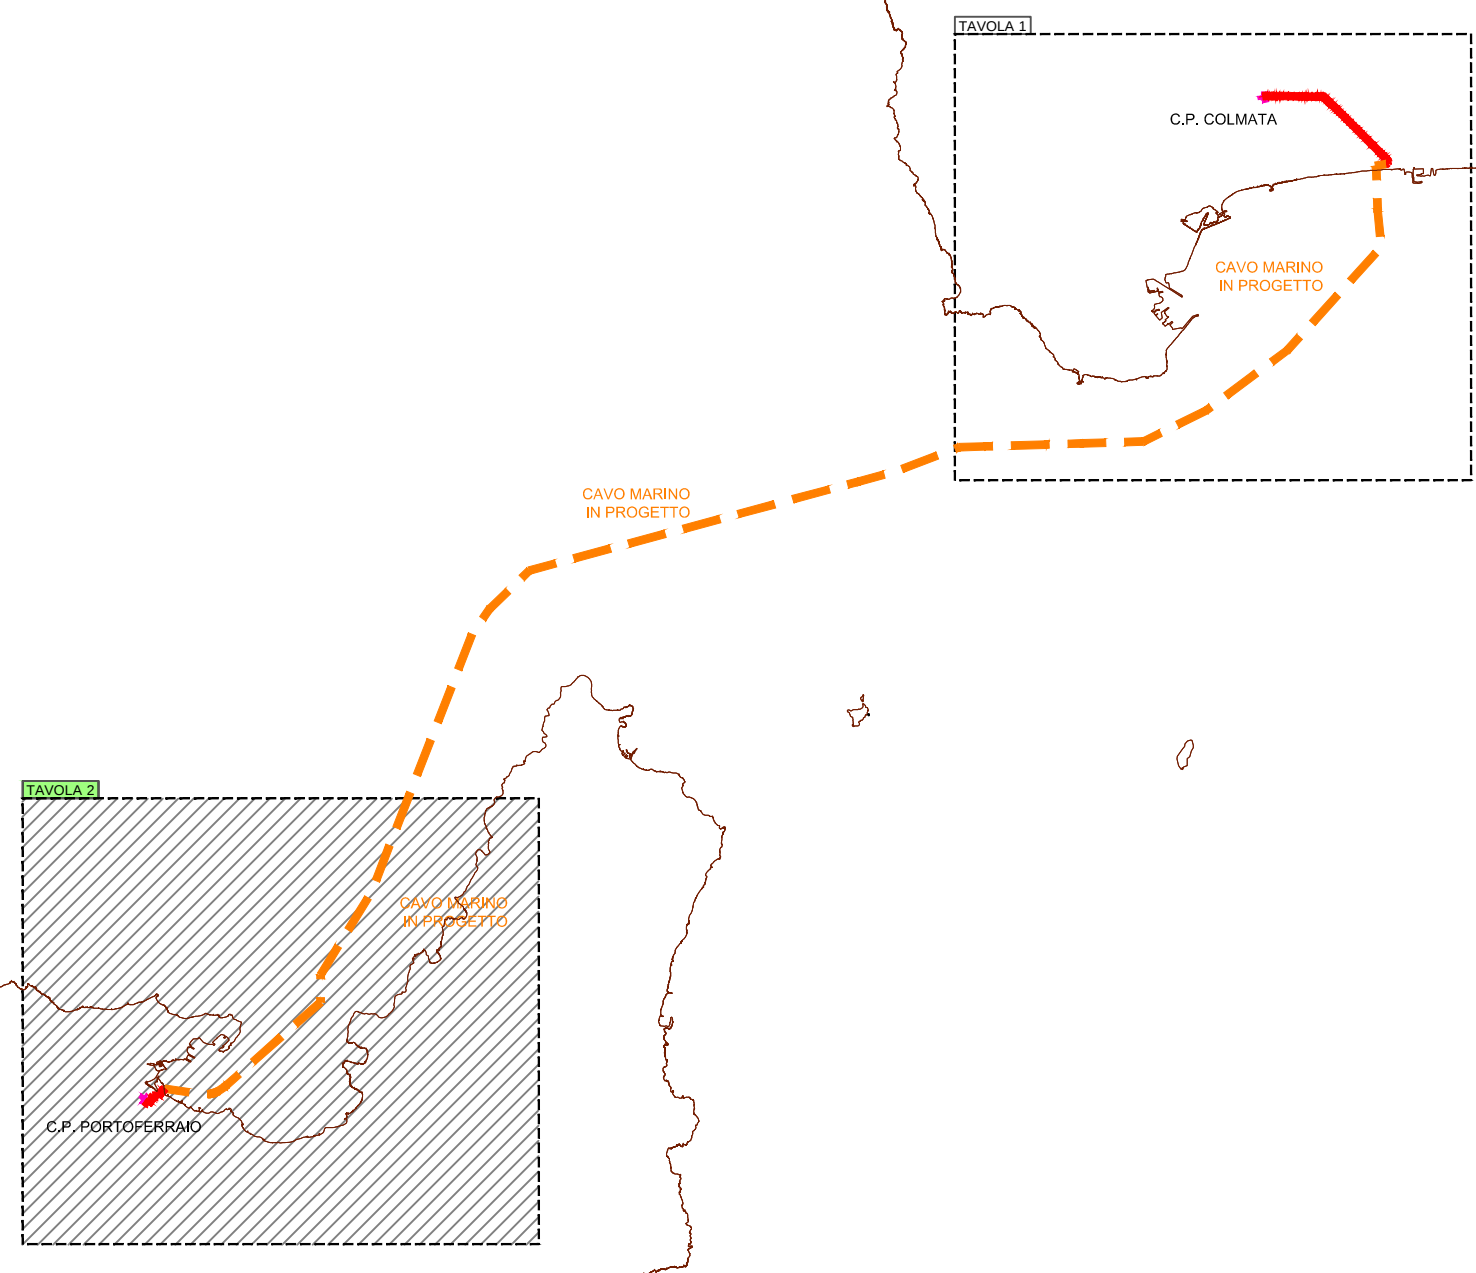

REVISIONI		Firma	
01	06/2015	Revisione	M. Risso - L. Motta
02	04/2015	Piena emissione	M. Risso - L. Motta
N.	DATA	DESCRIZIONE	ELABORATO
			VERIFICATO
			APPROVATO

RICAVATO DAL DOC. TERNA		TITOLO	
CLASSIFICAZIONE DI SICUREZZA		NUOVO COLLEGAMENTO A 132 KV FRA L'ISOLA D'ELBA E IL CONTINENTE	
NOME DEL FILE		FOGLIO	
SCALA CAD		SCALA	
1 unità = 1 mt.		2 / 2	

Questo documento contiene informazioni di proprietà Terna S.p.A. e deve essere utilizzato esclusivamente dal destinatario in relazione alle finalità per le quali è stato fornito. E' vietata qualsiasi forma di riproduzione o di divulgazione senza l'esplicita autorizzazione di Terna S.p.A.

This document contains information proprietary to Terna S.p.A. and it will have to be used exclusively for the purposes for which it has been furnished. Whichever form of spreading or reproduction without the written permission of Terna S.p.A. is prohibited.