


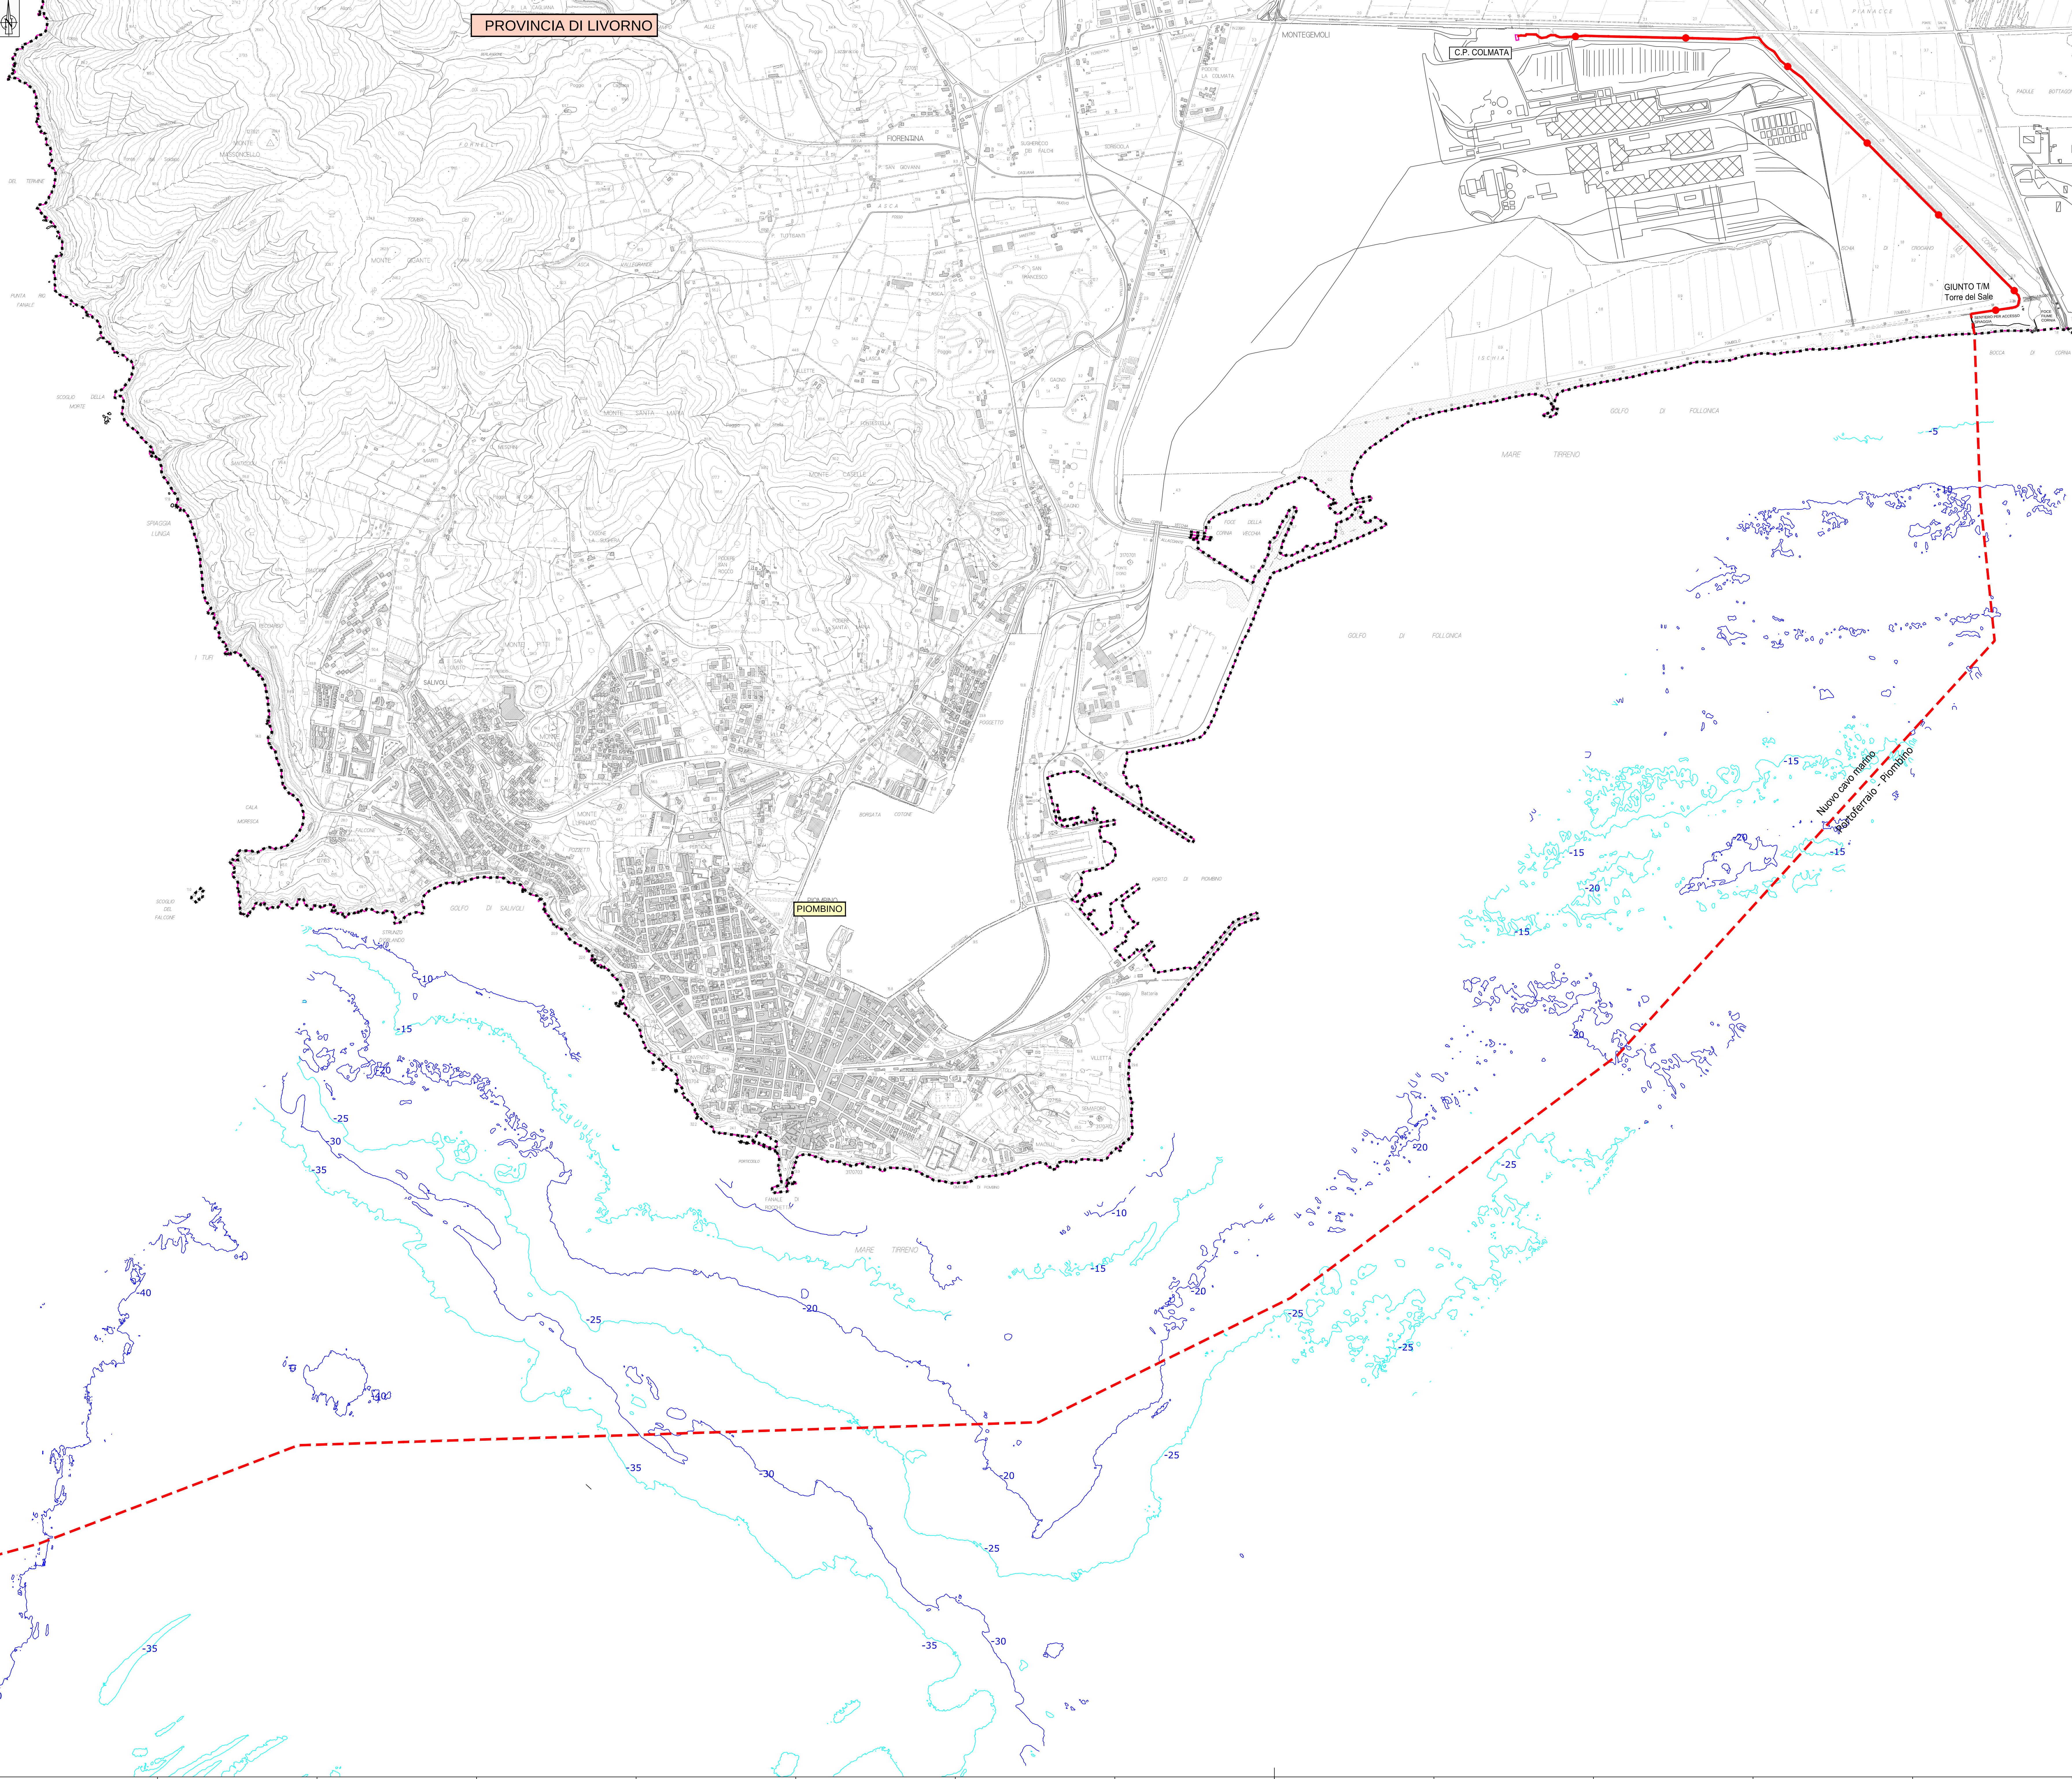


LEGENDA

Interventi in progetto

- Cavidotto terrestre in progetto
- Cavidotto marino in progetto
- Ipotesi di localizzazione buche giunti
- Batimetria (equidistanza 5 metri)

Limiti amministrativi

- Limite comunale
- Limite provinciale

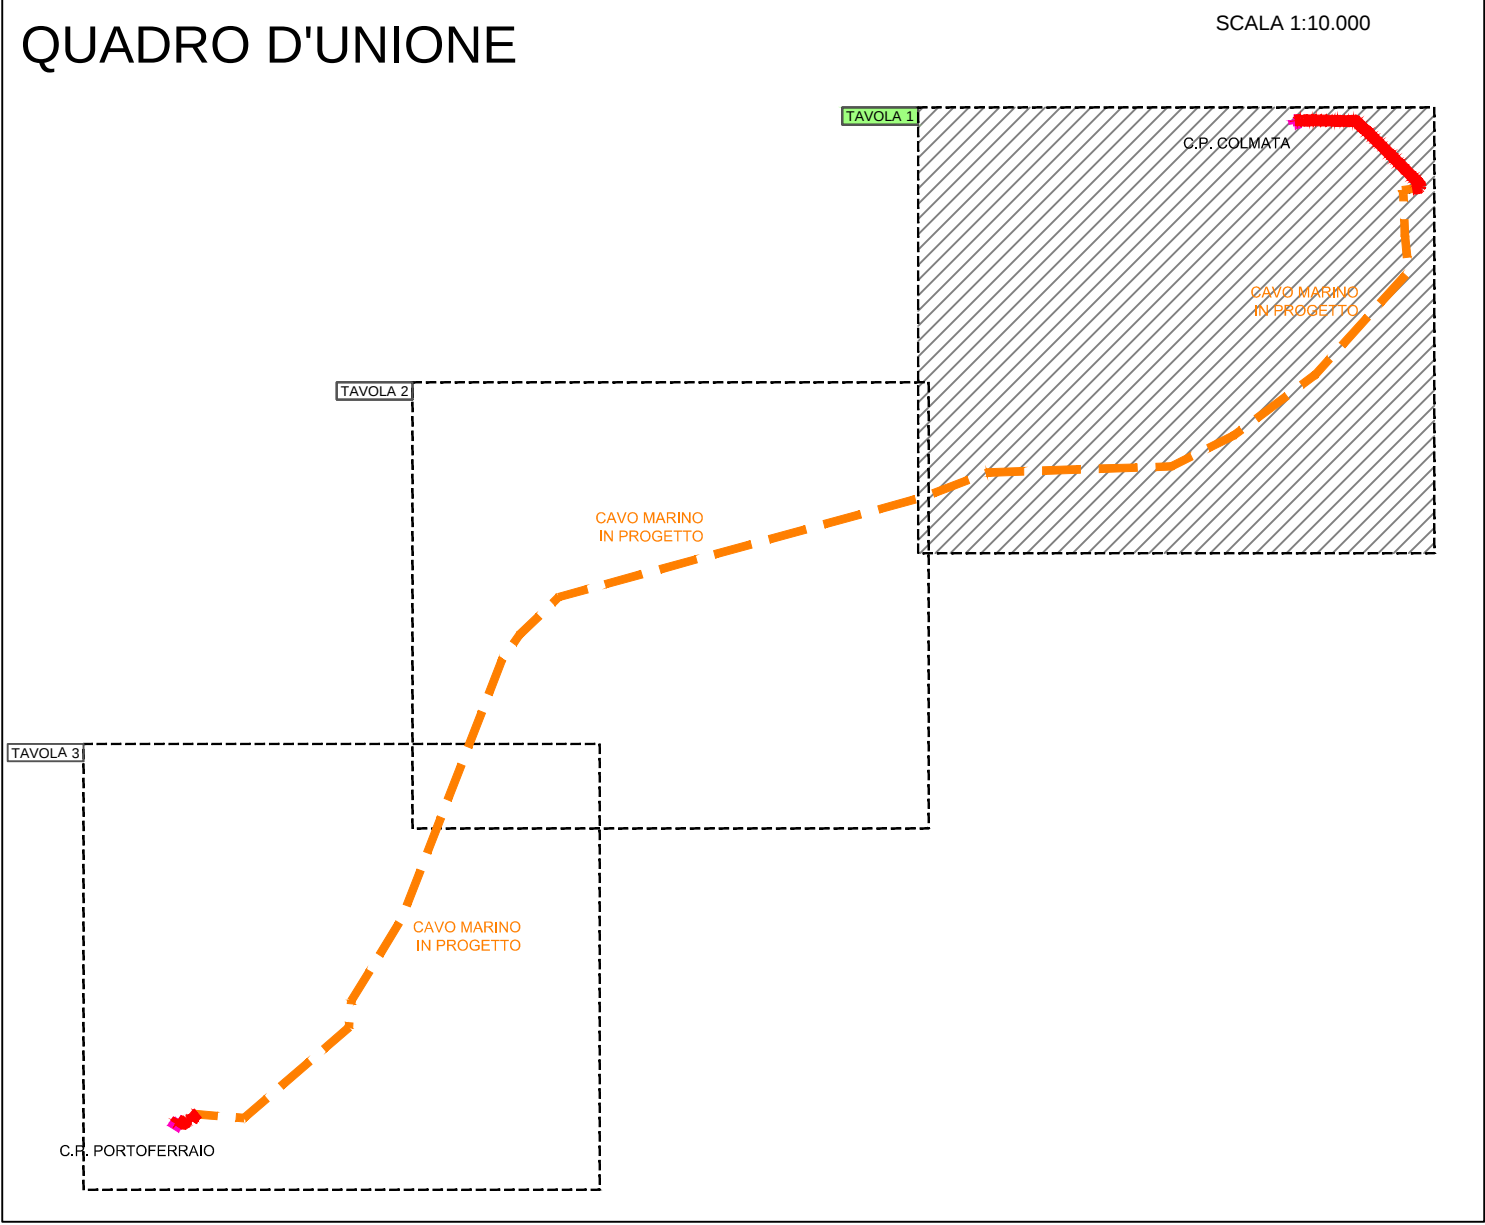

REVISIONI		CODIFICA DELL'ELABORATO		Terna Rete Italia	
01	06/03/15	Revisione	M. Risone - L. Motta	L. Motta	N. Risone
02	04/03/15	Prima emissione	M. Risone - L. Motta	L. Motta	N. Risone
N.	DATA	DESCRIZIONE	ELABORATO	VERIFICATO	APPROVATO
NOME DEL FILE		SCALA CAD	FORMATO	SCALA	FOGLIO
DEDR11018BSA00483.dwg		1 unità = 1 mt.	A0	1: 10.000	1 / 3
Questo documento contiene informazioni di proprietà Terna S.p.A. e deve essere utilizzato esclusivamente dal destinatario in relazione alle finalità per le quali è stato fornito. E' vietata qualsiasi forma di riproduzione o di divulgazione senza l'esplicito consenso di Terna S.p.A. This document contains information proprietary to Terna S.p.A. and it will have to be used exclusively for the purposes for which it has been furnished. Whichever form of spreading or reproduction without the written permission of Terna S.p.A. is prohibited.					