


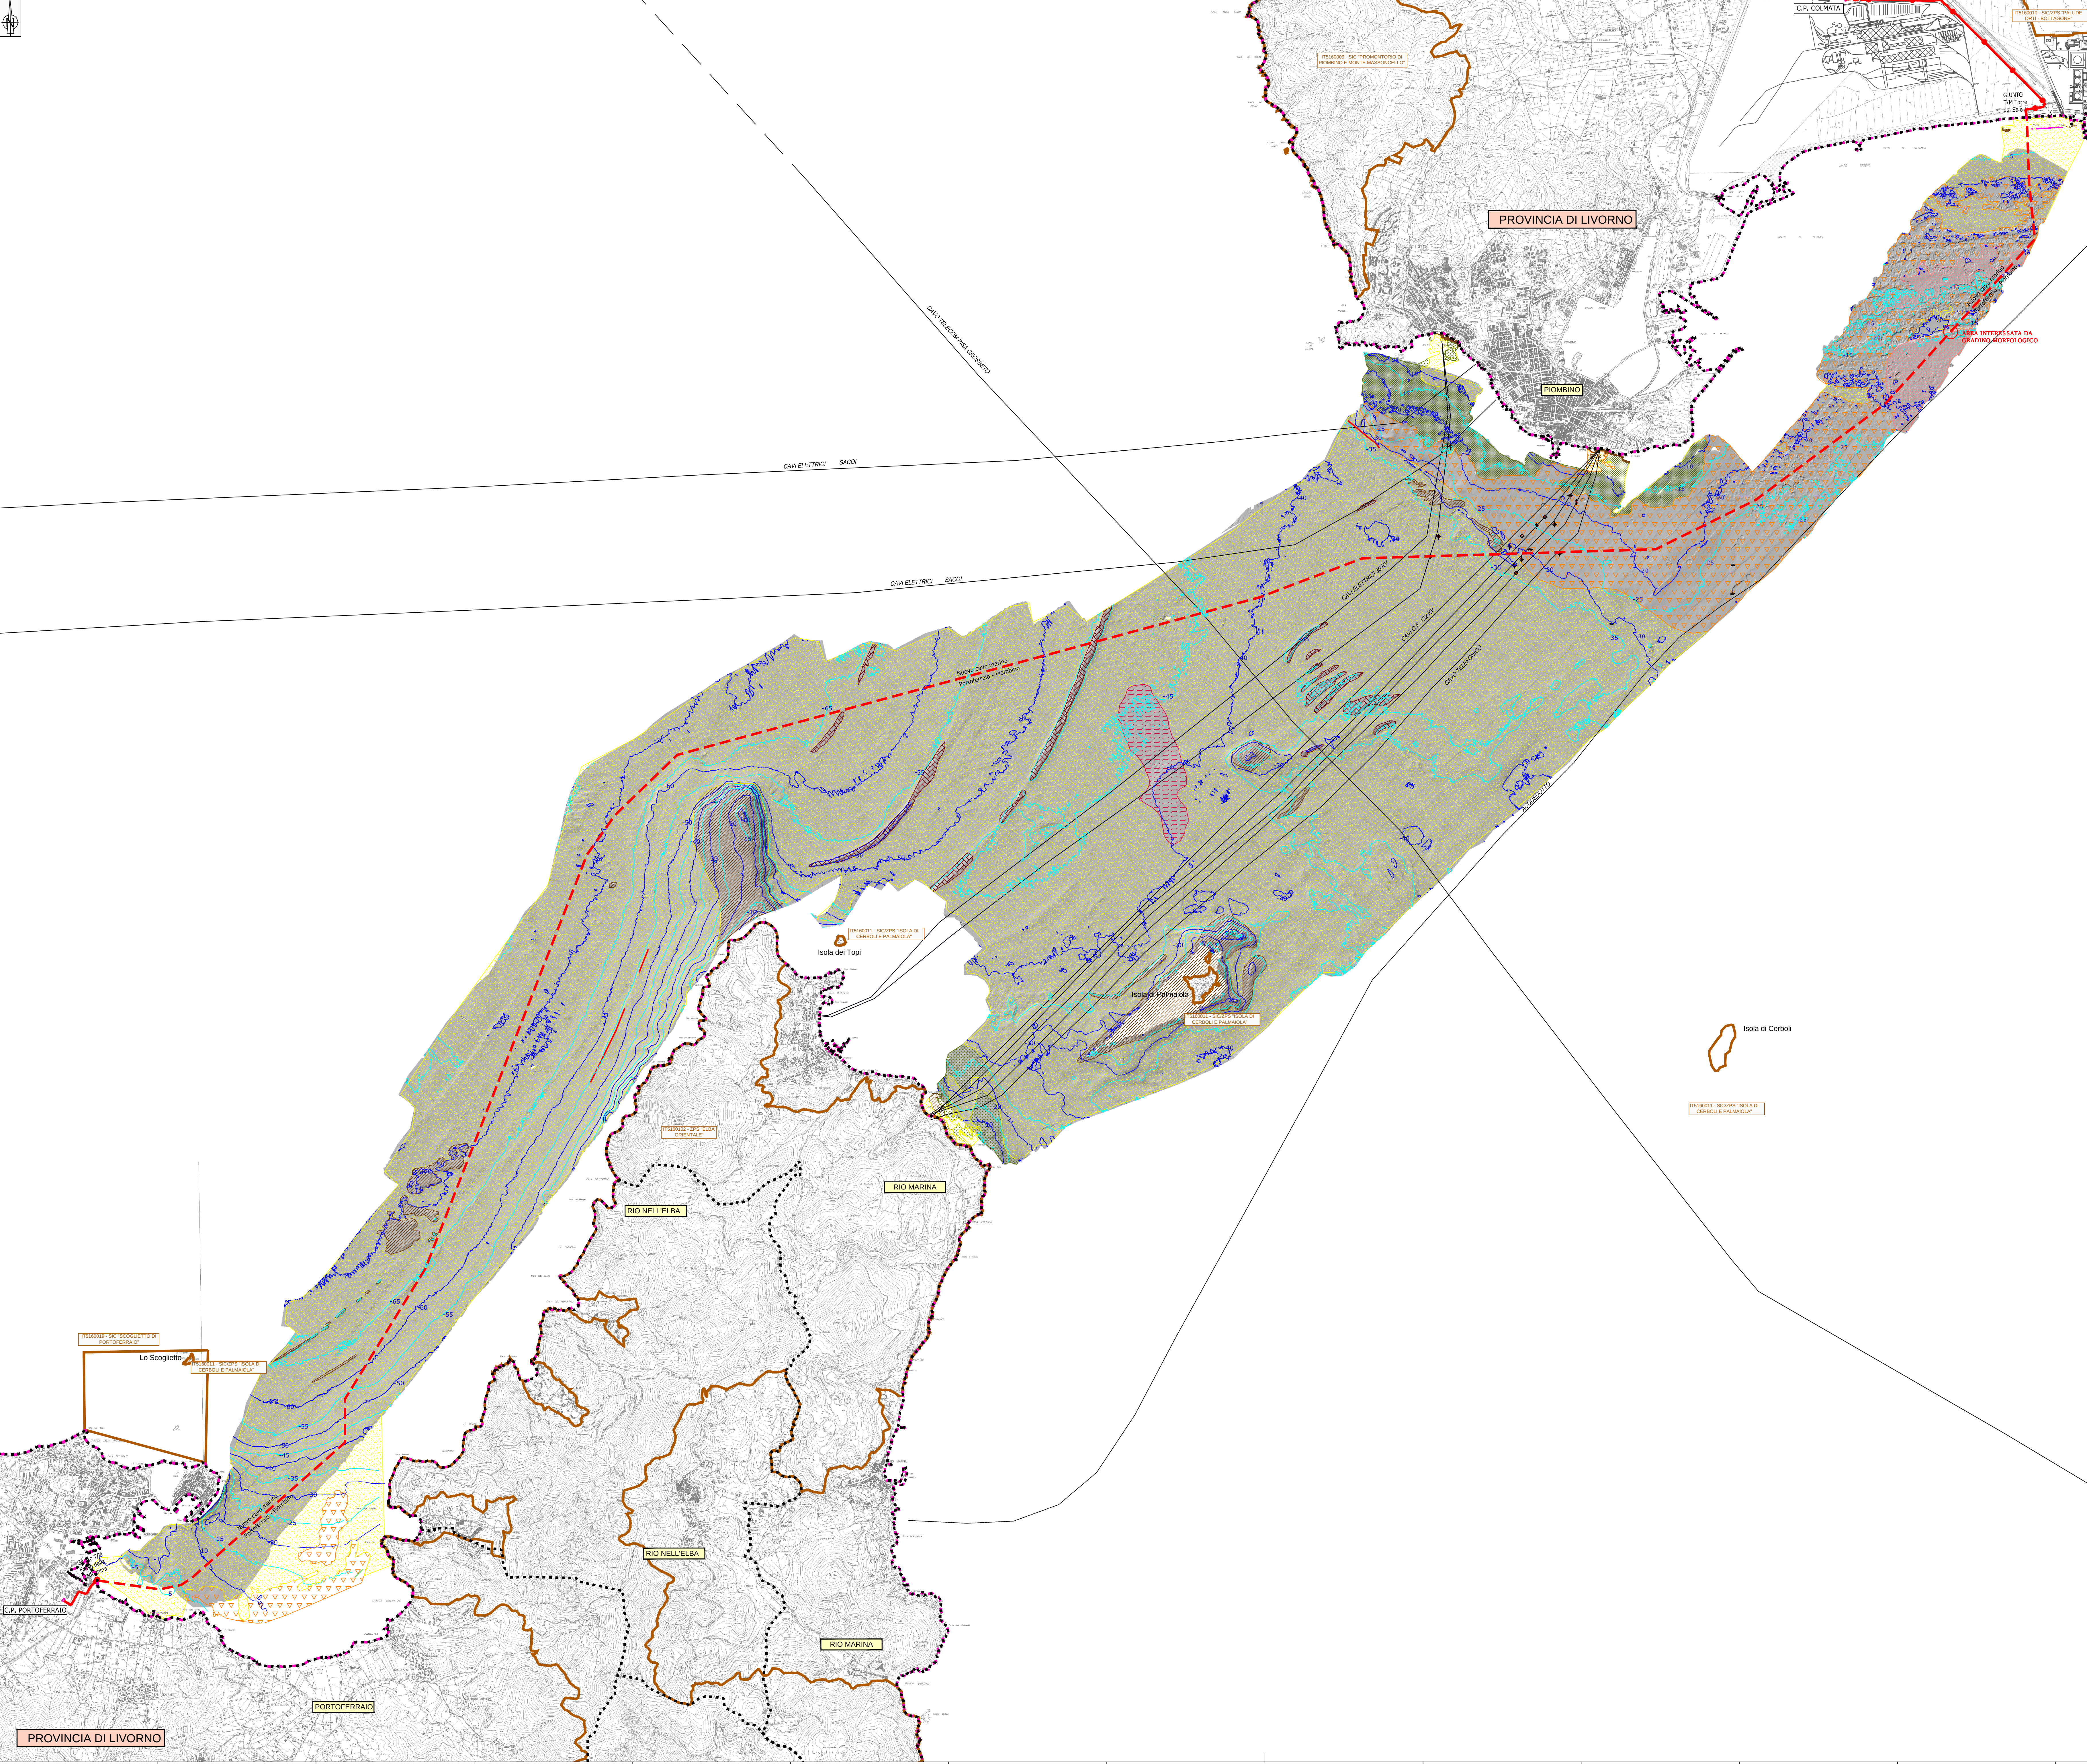

LEGENDA

Interventi in progetto

- Cavidotto terrestre in progetto
- Cavidotto marino in progetto
- Ipotesi di localizzazione buche giunti
- Servizi esistenti nominali
- Batimetria (equidistanza 5 metri)
- Siti della Rete Natura 2000

Limiti amministrativi

- Limites comunale
- Limites provinciale

Scala: 0m 250m 500m 1250m
SCALA 1:25.000

NATURA DEL FONDO

- SHADED RELIEF
- FONDI MOBILI
- SCOGLIERA SOFFOLTA
- FONDI DURI
- POSIDONIA SU SABBIA-MATTA
- POSIDONIA SU FONDI DURI
- PRATERIA DI POSIDONIA E CAULERPA PROLIFERA SU FONDI MISTI
- AREA A RIPPLE
- SUPERFICI DI STRATO
- ALLINEAMENTO TETTONICO

REVISIONI

N°	DATA	DESCRIZIONE	ELABORATO	VERIFICATO	APPROVATO
01	6/2015	Revisione	M. Rizzo, L. Mura, M. Rizzo, L. Mura	L. Mura, M. Rizzo, L. Mura	M. Rizzo, L. Mura
02	4/2015	Prima emissione	M. Rizzo, L. Mura, M. Rizzo, L. Mura	L. Mura, M. Rizzo, L. Mura	M. Rizzo, L. Mura

CODIFICA DELL'ELABORATO

DEDR11018BSA00451

PROGETTO

RICAVATO DAL DOC. TERNA

CLASSIFICAZIONE DI SICUREZZA

Terna Rete Italia

NUOVO COLLEGAMENTO A 132 KV
FRA L'ISOLA D'ELBA E IL CONTINENTE

VALUTAZIONE DI INCIDENZA ECOLOGICA
NATURA DEL FONDO

NOME DEL FILE	SCALA CAD	FORMATO	SCALA	FOGLIO
DEDR11018BSA00451.dwg	1 unità = 1 mt.	A0	1:25.000	1 / 1

Questo documento contiene informazioni di proprietà Terna S.p.A. e deve essere utilizzato esclusivamente dal destinatario in relazione alle finalità per le quali è stato redatto. È vietata qualsiasi forma di riproduzione o di divulgazione senza l'esplicito consenso di Terna S.p.A.
This document contains information proprietary to Terna S.p.A. and it will have to be used exclusively for the purposes for which it has been furnished. Whichever copies of spreading or reproduction without the written permission of Terna S.p.A. is possible.