TAVOLA 2

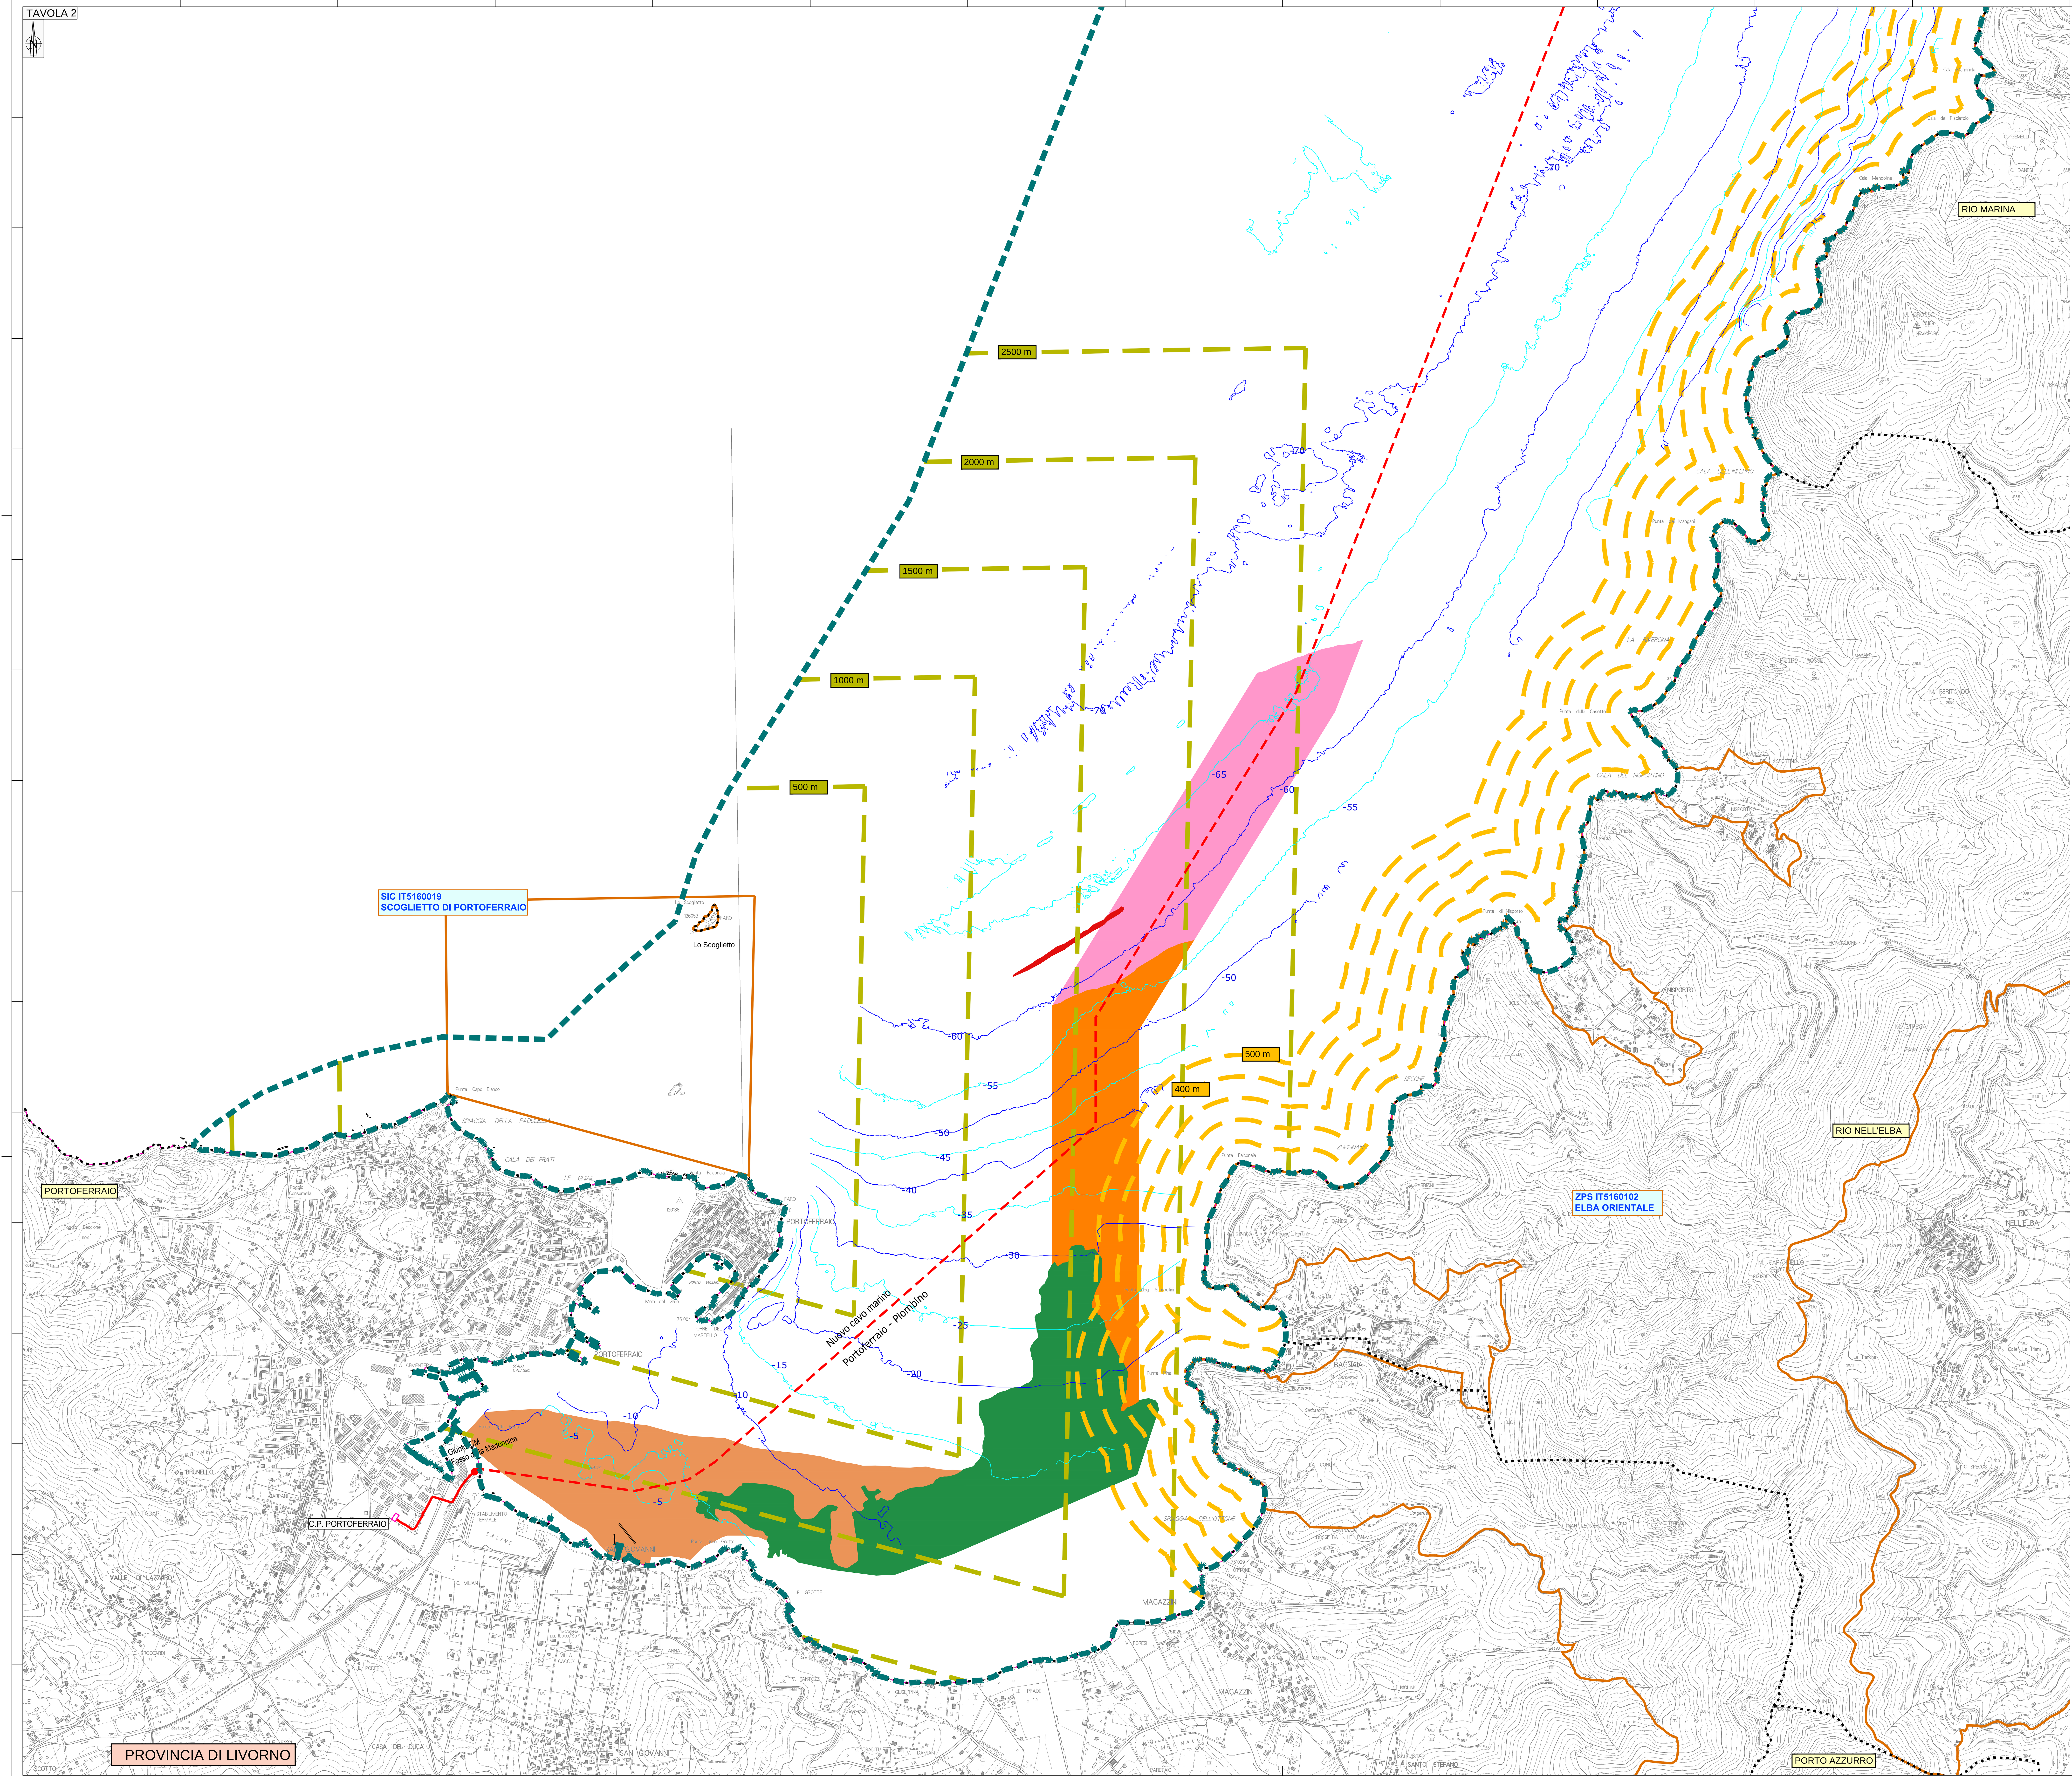

LEGENDA

Interventi in progetto

- Cavidotto terrestre in progetto
- Cavidotto marino in progetto
- Ipotesi di localizzazione buche giunti
- Batimetria (equidistanza 5 metri)
- Area di influenza potenziale del cavidotto marino
- Buffer progressivi di 500 m dal confine del SIC IT 5160019 Scoglietto di Portoferraio
- Buffer progressivi di 100 m dal confine della ZPS IT5160102 Elba Orientale

Limiti amministrativi

- Limite comunale
- Limite provinciale

0m 100m 200m 500m

SCALA 1:10.000

QUADRO D'UNIONE

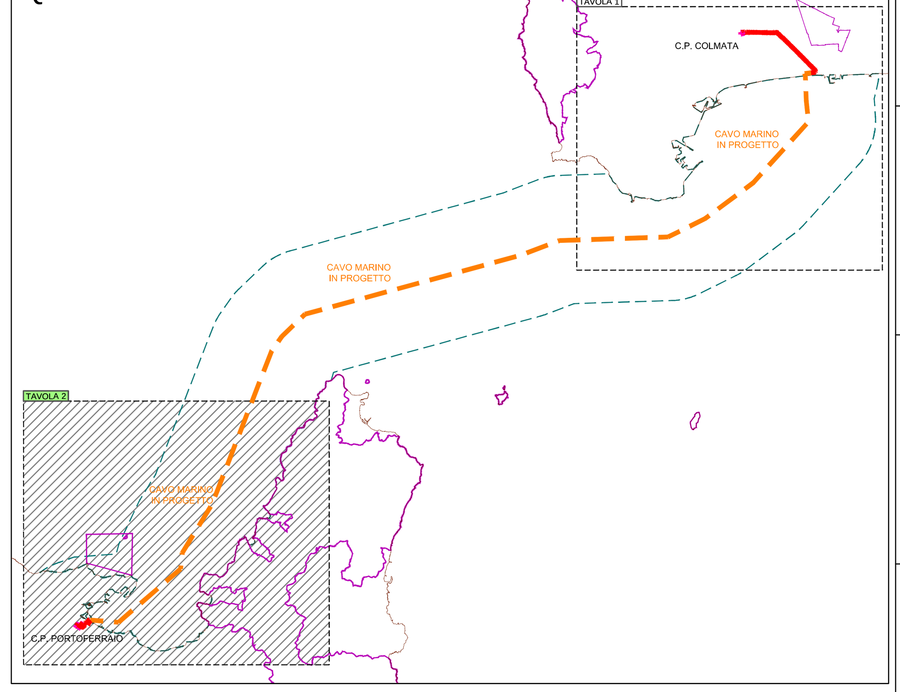

BIOCENOSI

- Prateria di *Posidonia oceanica*
- Biocenosi dei fondi detritici infangati (DE)
- Biocenosi dei fondi detritici costiero (DC)
- Biocenosi dei fondi coralligeni (C)
- Biocenosi delle sabbie fangose superficiali di moda calma (SFSMC)

REVISIONI

N.	DATA	DESCRIZIONE	ELABORATO	VERIFICATO	APPROVATO
01	06/2015	Revisione	M. Ribone - L. Morra AI Engineering	L. Moiana (ING/SI-SAM)	N. Rivabene (ING/SI-SAM)
00	04/2015	Prima emissione	M. Ribone - L.Morra AI Engineering	L. Moiana (ING/SI-SAM)	N. Rivabene (ING/SI-SAM)

CODIFICA DELL'ELABORATO: DEDR11018BSA00452

PROGETTO

RICAVATO DAL DOC. TERNA

CLASSIFICAZIONE DI SICUREZZA

TITOLO

NUOVO COLLEGAMENTO 132 KV
FRA L'ISOLA D'ELBA E IL CONTINENTE

VALUTAZIONE DI INCIDENZA ECOLOGICA
BIOCENOSI MARINE

NOME DEL FILE	SCALA CAD	FORMATO	SCALA	FOGLIO
DEDR11018BSA00452.dwg	1 unità = 1 mt.	A0	1: 10.000	2 / 2

Questo documento contiene informazioni di proprietà Terna S.p.A. e deve essere utilizzato esclusivamente dal destinatario in relazione alle finalità per le quali è stato ricevuto. E' vietata qualsiasi forma di riproduzione o di divulgazione senza l'esplicito consenso di Terna S.p.A.

This document contains information proprietary to Terna S.p.A. and it will have to be used exclusively for the purposes for which it has been furnished. Whichever shape of spreading or reproduction without the written permission of Terna S.p.A. is prohibit.