
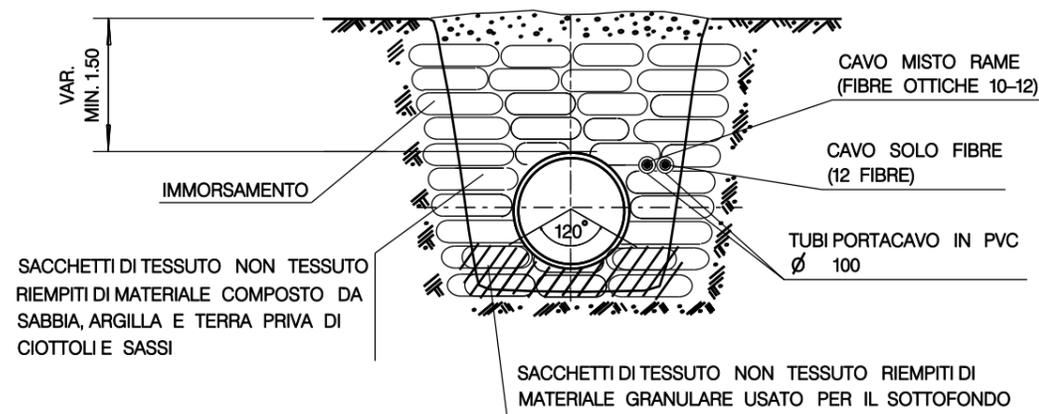
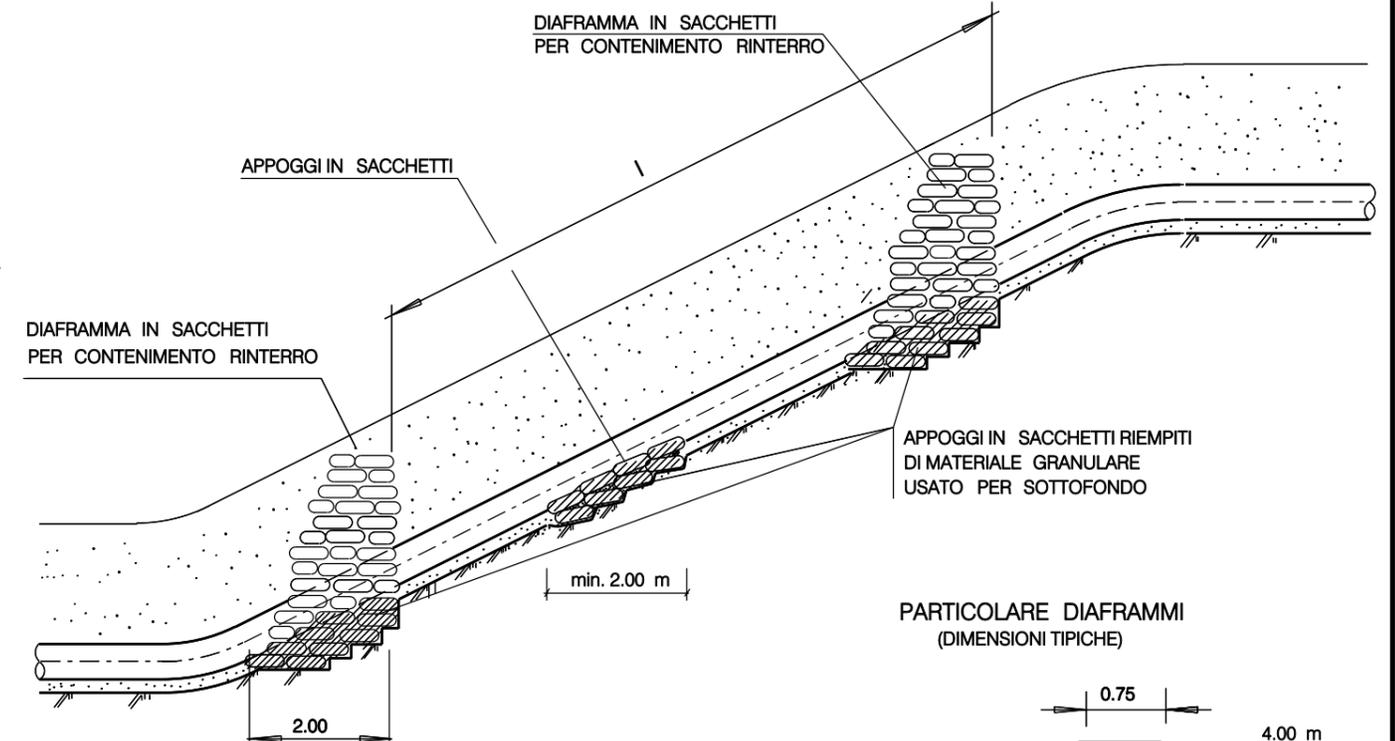


SEZIONE A - A

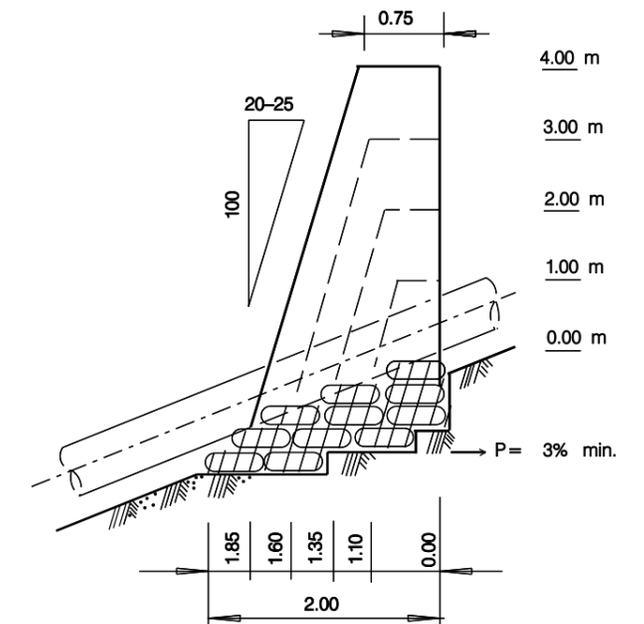

SEZIONE B - B

PARTICOLARE DIAFRAMMI
(DIMENSIONI TIPICHE)

INTERASSE DEI DIAFRAMMI I (m)		
PENDENZE DEL FONDO SCAVO (%)	ARGILLE E LIMI	SABBIE E GHIAIE
< 40%	IN CASI PARTICOLARI	-
40% - 60%	45 - 30	50 - 35
60% - 80%	30 - 20	35 - 25
80% - 100%	20 - 15 (*)	25 - 20 (*)
> 100%	(*)	(*)

(*) DIAFRAMMI DA UBICARE CONTESTUALMENTE AD OPERE DI CONTENIMENTO PARTICOLARI.

Rev.	DATA	DESCRIZIONE	ELABORATO	VERIFICATO	APPROVATO
0	FEBBR. '08	EMISSIONE	GUIDOTTI	CASATI	RICCI
		PROGETTISTA	COMMESSA	UNITA' N.	
		Snam Rete Gas	668010	000	
		Snamprogetti	DIS. N. LC-D-83422		
		METANODOTTO: MELILLI - BRONTE	REVISIONE 0		
		DN 1200 (48") P=75 bar	FG. DI		
		DIAFRAMMI E APPOGGI IN SACCHETTI	SCALA		