N.	DATA	INCARICATO	REVISIONI DEL FOGLIO
	02.02.2015		

Terna Rete Italia
TERNA GROUP

TITOLO
CABINA PRIMARIA PORTOFERRAIO
PLANIMETRIA GENERALE E PROFILI

NOME DEL FILE	CODIFICA DELL'ELABORATO	FOGLIO	SEGUE FG.
	DG11018BCC00103	3/3	
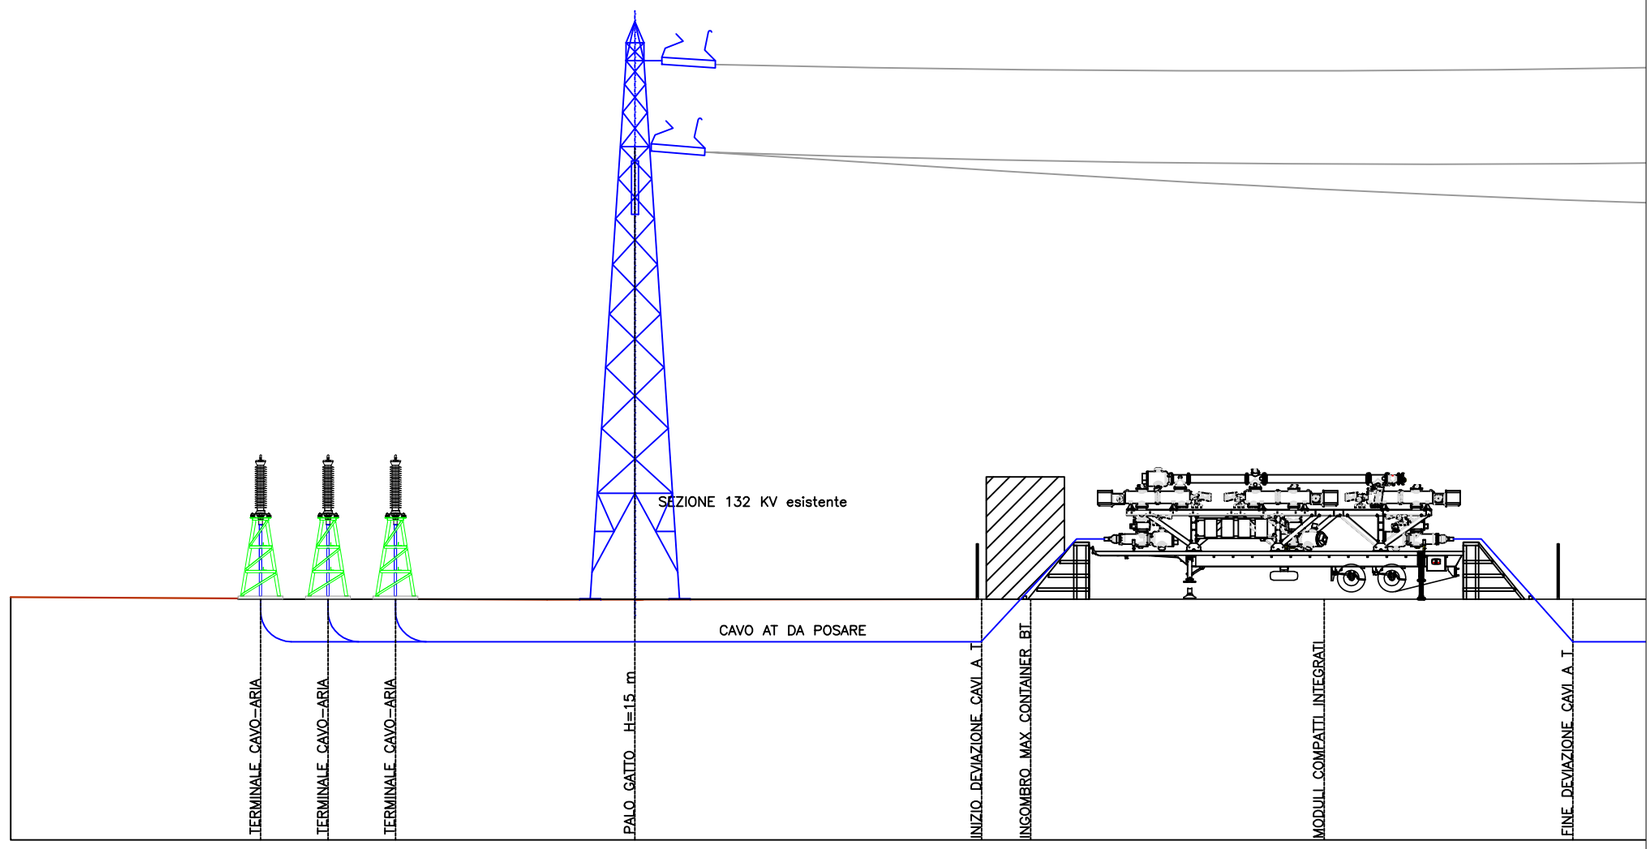
PROFILO B-B - scala 1:200