



PROSPETTO

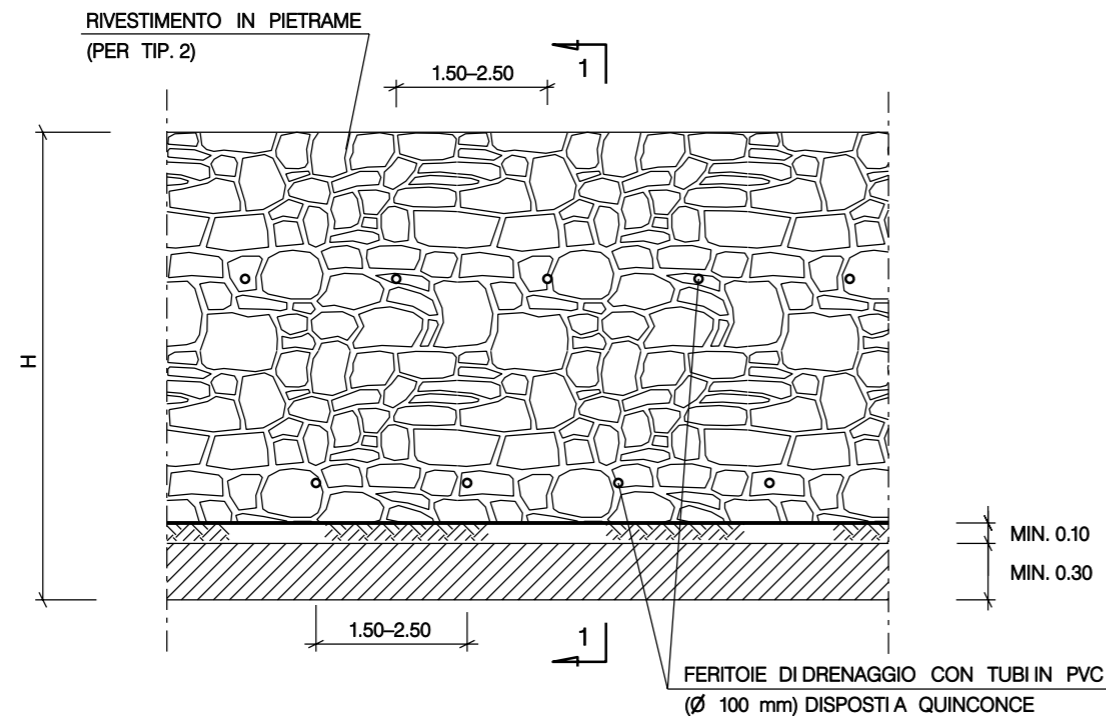

SEZIONE 1-1

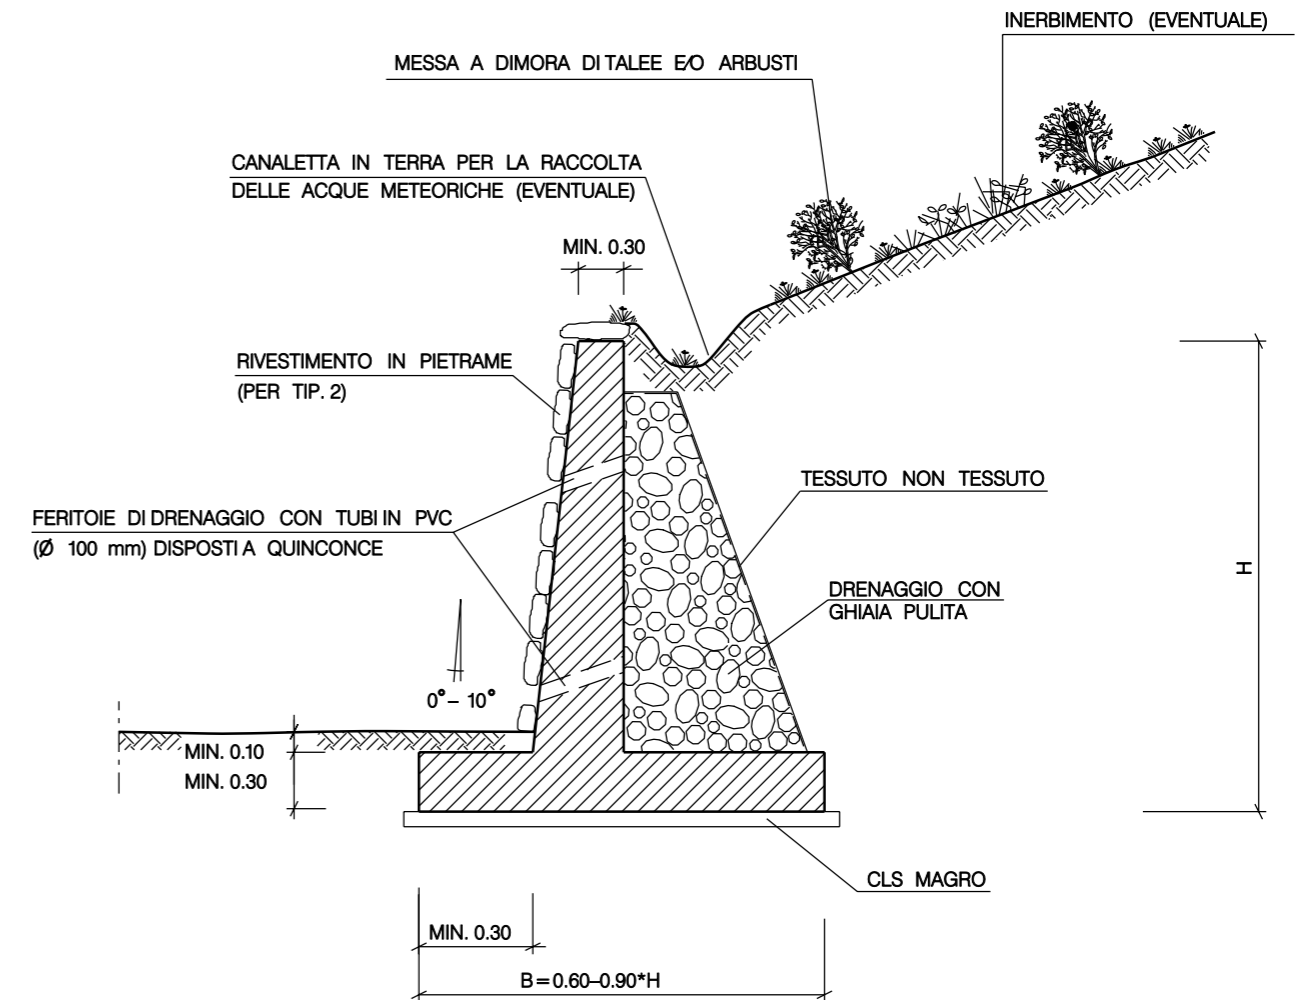

TIPOLOGIA	
1	Non rivestito
2	Rivestito in pietrame

SCHEMA DIMENSIONALE	H (m)	
	MIN.	MAX
A		≤ 1.50
B	> 1.50	≤ 2.50
C	> 2.50	≤ 3.50
D	> 3.50	

0	FEBBR. '08	EMISSIONE	GUIDOTTI	CASATI	RICCI
Rev.	DATA	DESCRIZIONE	ELABORATO	VERIFICATO	APPROVATO
		PROGETTISTA	Snamprogetti		
			COMMESSA 668010	UNITA' N. 000	
METANODOTTO: MELILLI - BRONTE			DIS. N. LC-D-83440		
DN 1200 (48") P=75 bar			REVISIONE 0		
MURO DI CONTENIMENTO IN C.A.			FG.	DI	
			SCALA		