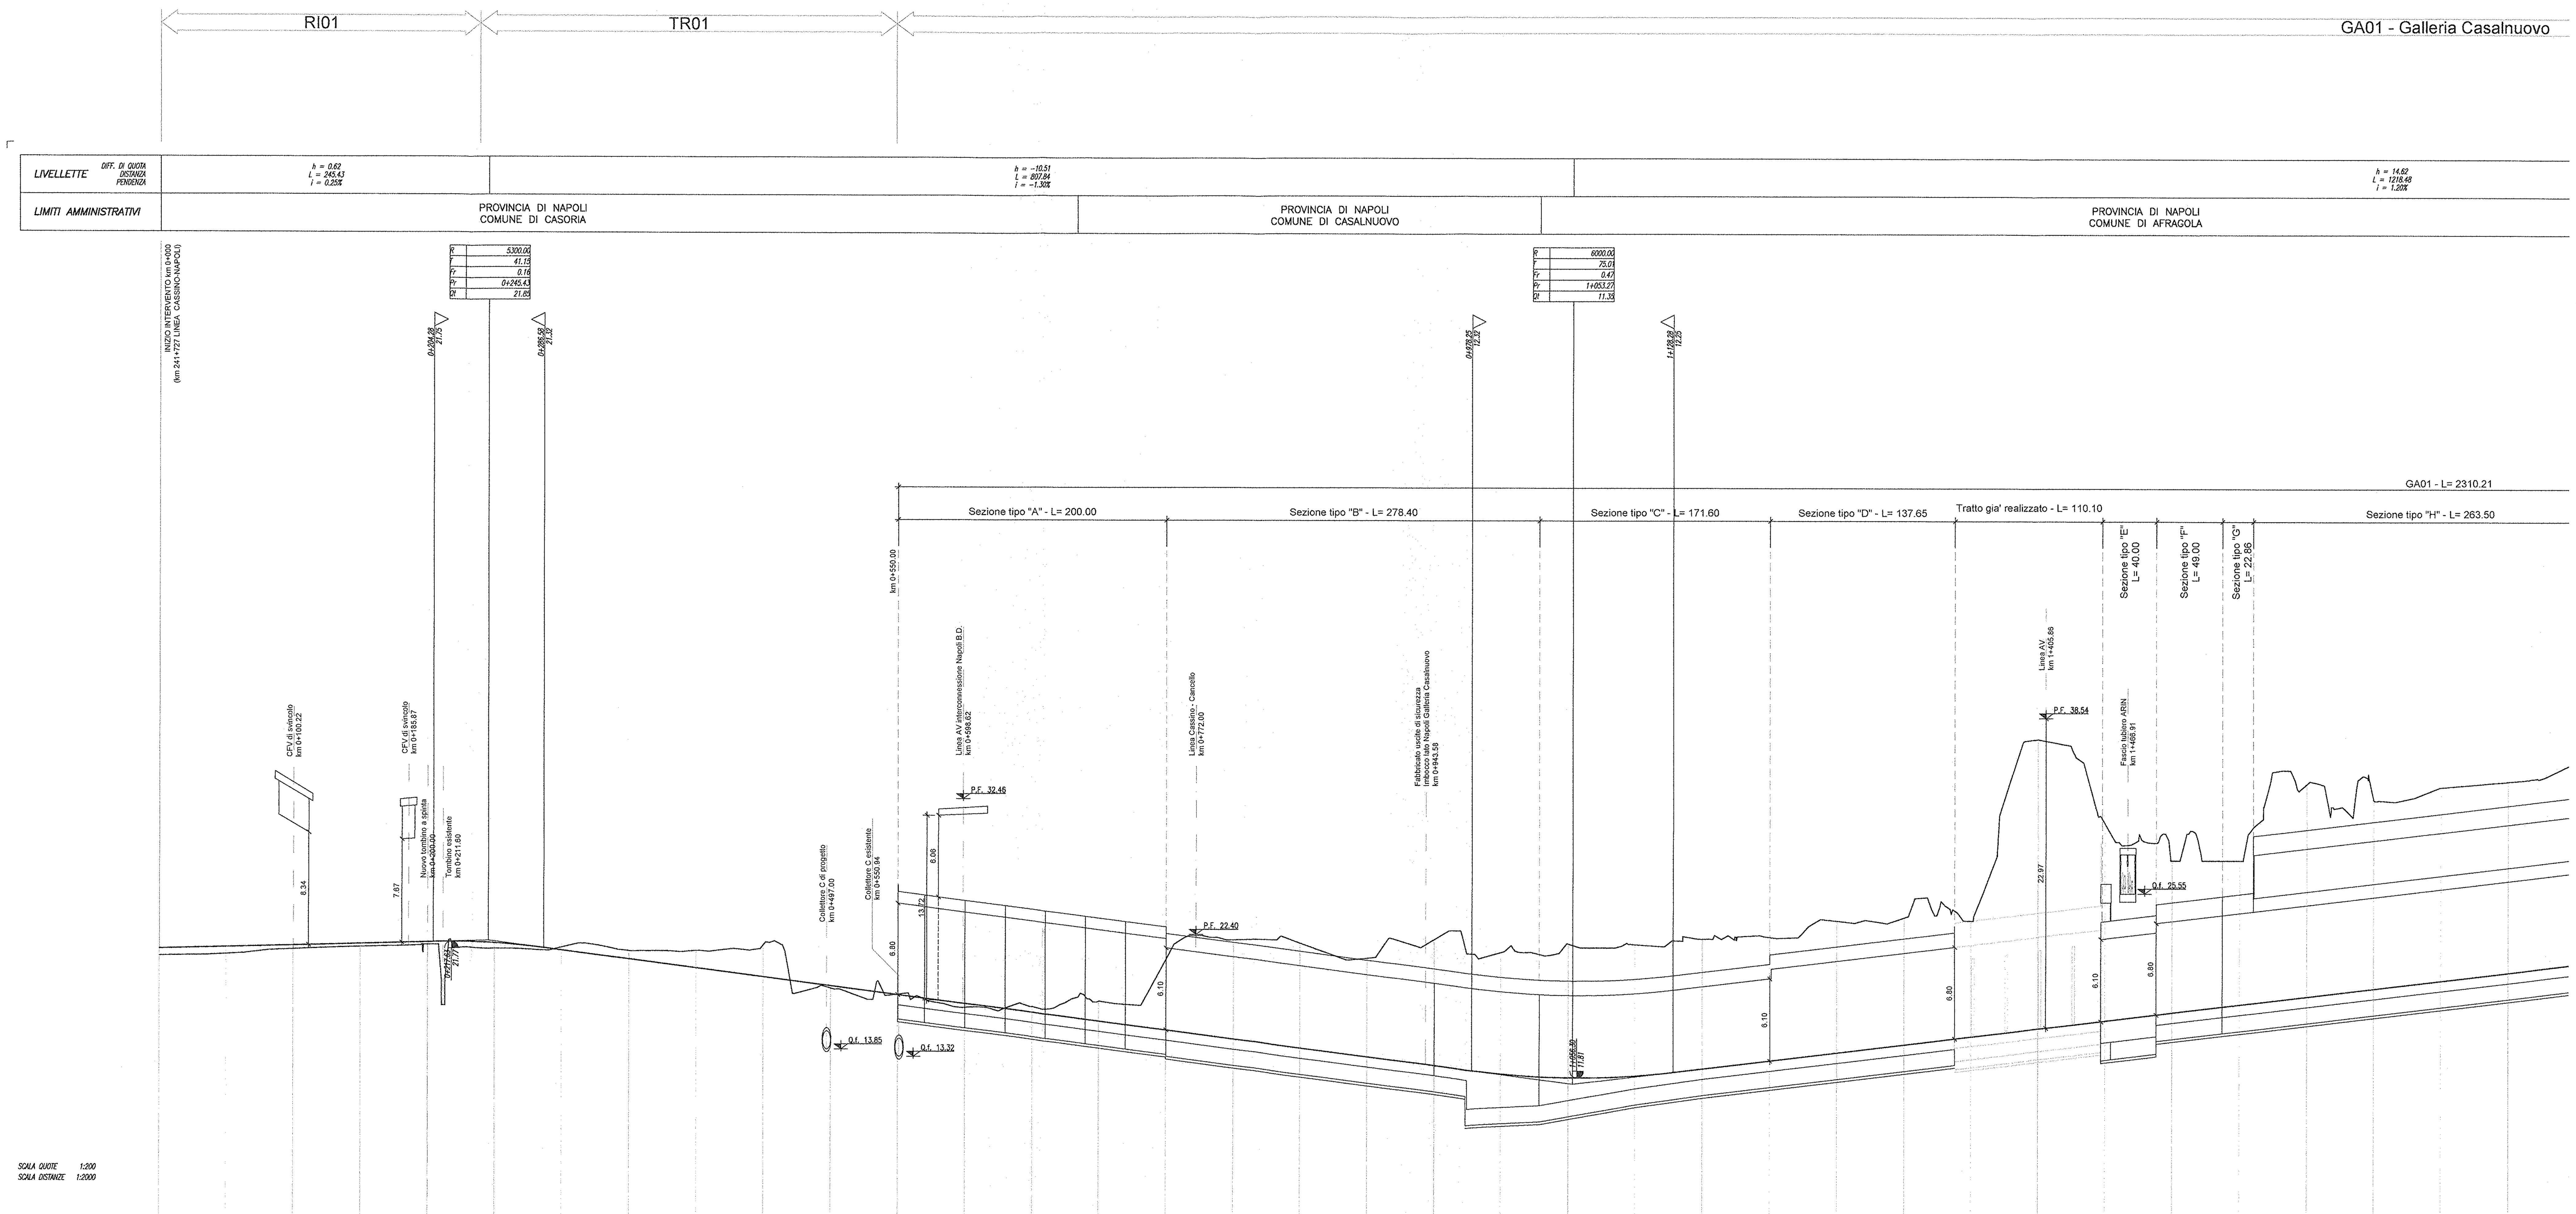

NUMERO SEZIONI	1	2	3	4	5	6	7	8	9	10	11	12	13	14	15	16	17	18
DISTANZE PARZIALI	50.00	50.00	50.00	50.00	50.00	50.00	50.00	50.00	50.00	50.00	50.00	50.00	50.00	50.00	50.00	50.00	50.00	50.00
DISTANZE PROGRESSIVE	0+000.00	0+050.00	0+100.00	0+150.00	0+200.00	0+250.00	0+300.00	0+350.00	0+400.00	0+450.00	0+500.00	0+550.00	0+600.00	0+650.00	0+700.00	0+750.00	0+800.00	0+850.00
QUOTE TERRENO	20.72	20.84	21.21	21.39	21.63	21.25	21.36	21.10	21.13	21.59	18.37	17.93	16.96	17.00	17.40	20.54	21.99	21.76
QUOTE PROGETTO	21.23	21.36	21.49	21.61	21.74	21.67	21.14	20.49	19.84	19.19	18.54	17.89	17.24	16.59	15.94	15.29	14.64	13.99
ETTOMETRICHE	0		1		2		3		4		5		6		7		8	

NUMERO SEZIONI	19	20	21	22	23	24	25	26	27	28	29	30	31	32	33	34	35	36
DISTANZE PARZIALI	50.00	50.00	50.00	50.00	50.00	50.00	50.00	50.00	50.00	50.00	50.00	50.00	50.00	50.00	50.00	50.00	50.00	50.00
DISTANZE PROGRESSIVE	0+900.00	0+950.00	1+000.00	1+050.00	1+100.00	1+150.00	1+200.00	1+250.00	1+300.00	1+350.00	1+400.00	1+450.00	1+500.00	1+550.00	1+600.00	1+650.00	1+700.00	1+750.00
QUOTE TERRENO	20.66	22.03	21.10	21.74	21.70	22.12	22.26	23.48	23.73	23.49	36.97	30.71	28.00	28.00	33.70	32.48	33.46	33.88
QUOTE PROGETTO	13.34	12.69	12.08	11.82	11.97	12.51	13.11	13.71	14.31	14.91	15.50	16.10	16.70	17.30	17.90	18.50	19.10	19.70
ETTOMETRICHE	9		10		11		12		13		14		15		16		17	

ANDAMENTO PLANIMETRICO: 1\a Sv= 161.55; Sv= 141.67 α=11.27 R= 800.00 1\b; Sv= 167.22; Sv= 170.85; 2\a Sv= 517.49 α=41.18 R= 800.00; Sv= 41.57; 2\b Sv= 506.48 α=26.87 R= 1200.00; Sv= 159.91

SOPRAELEVAZIONI (SX / DX): 10 cm.; 16 cm.; 16 cm.; 16 cm.; 16 cm. 16 cm.; 11 cm.; 11 cm.

SCHEMATICO DI LINEA (B.P. / B.O.)

COMMITTENTE: RFI RETE FERROVIARIA ITALIANA GRUPPO FERROVIE DELLO STATO ITALIANE

PROGETTAZIONE: ITALFERR GRUPPO FERROVIE DELLO STATO ITALIANE

U.O. PRODUZIONE SUD - ISOLE

PROGETTO DEFINITIVO

ITINERARIO NAPOLI - BARI
VARIANTE LINEA CANCELLO - NAPOLI
IF - INFRASTRUTTURE

PROFILO LONGITUDINALE
Tav. 1 di 10

SCALA: 1: 2.000/200

COMMESSA	LOTTO	FASE	ENTE	TIPO DOC.	OPERA/DISCIPLINA	PROGR.	REV.
IF0E	00	D	78	F6	IF0001	001	A

Rev.	Descrizione	Redatto	Data	Verificato	Data	Approvato	Data	Autorizzato Data
A	Emissione per C.d.S.	C. Di Serio	20/07/2015	S. Sciscione	22/07/2015	D. Aprea	24/07/2015	24/07/2015

ITALFERR GRUPPO FERROVIE DELLO STATO ITALIANE Produzione Sud e Isole Dott. Ing. Dario TIBERTI Ordine Ingegneri di Napoli N° 10876

File: IF0E00D78F6IF0001001A.DWG | n. Elab.: X 21