

GA01 - Galleria Casalnuovo

GA02 - Galleria Santa Chiara (esistente)

LIVELLETTE


DEF. DI QUOTA
QUANTITÀ
PENSATA

A = 14.62
L = 125.98
I = 1.258

A = 2.20
L = 832.23
I = 0.204

LIMITI AMMINISTRATIVI

PROVINCIA DI NAPOLI
COMUNE DI AFRAGOLA

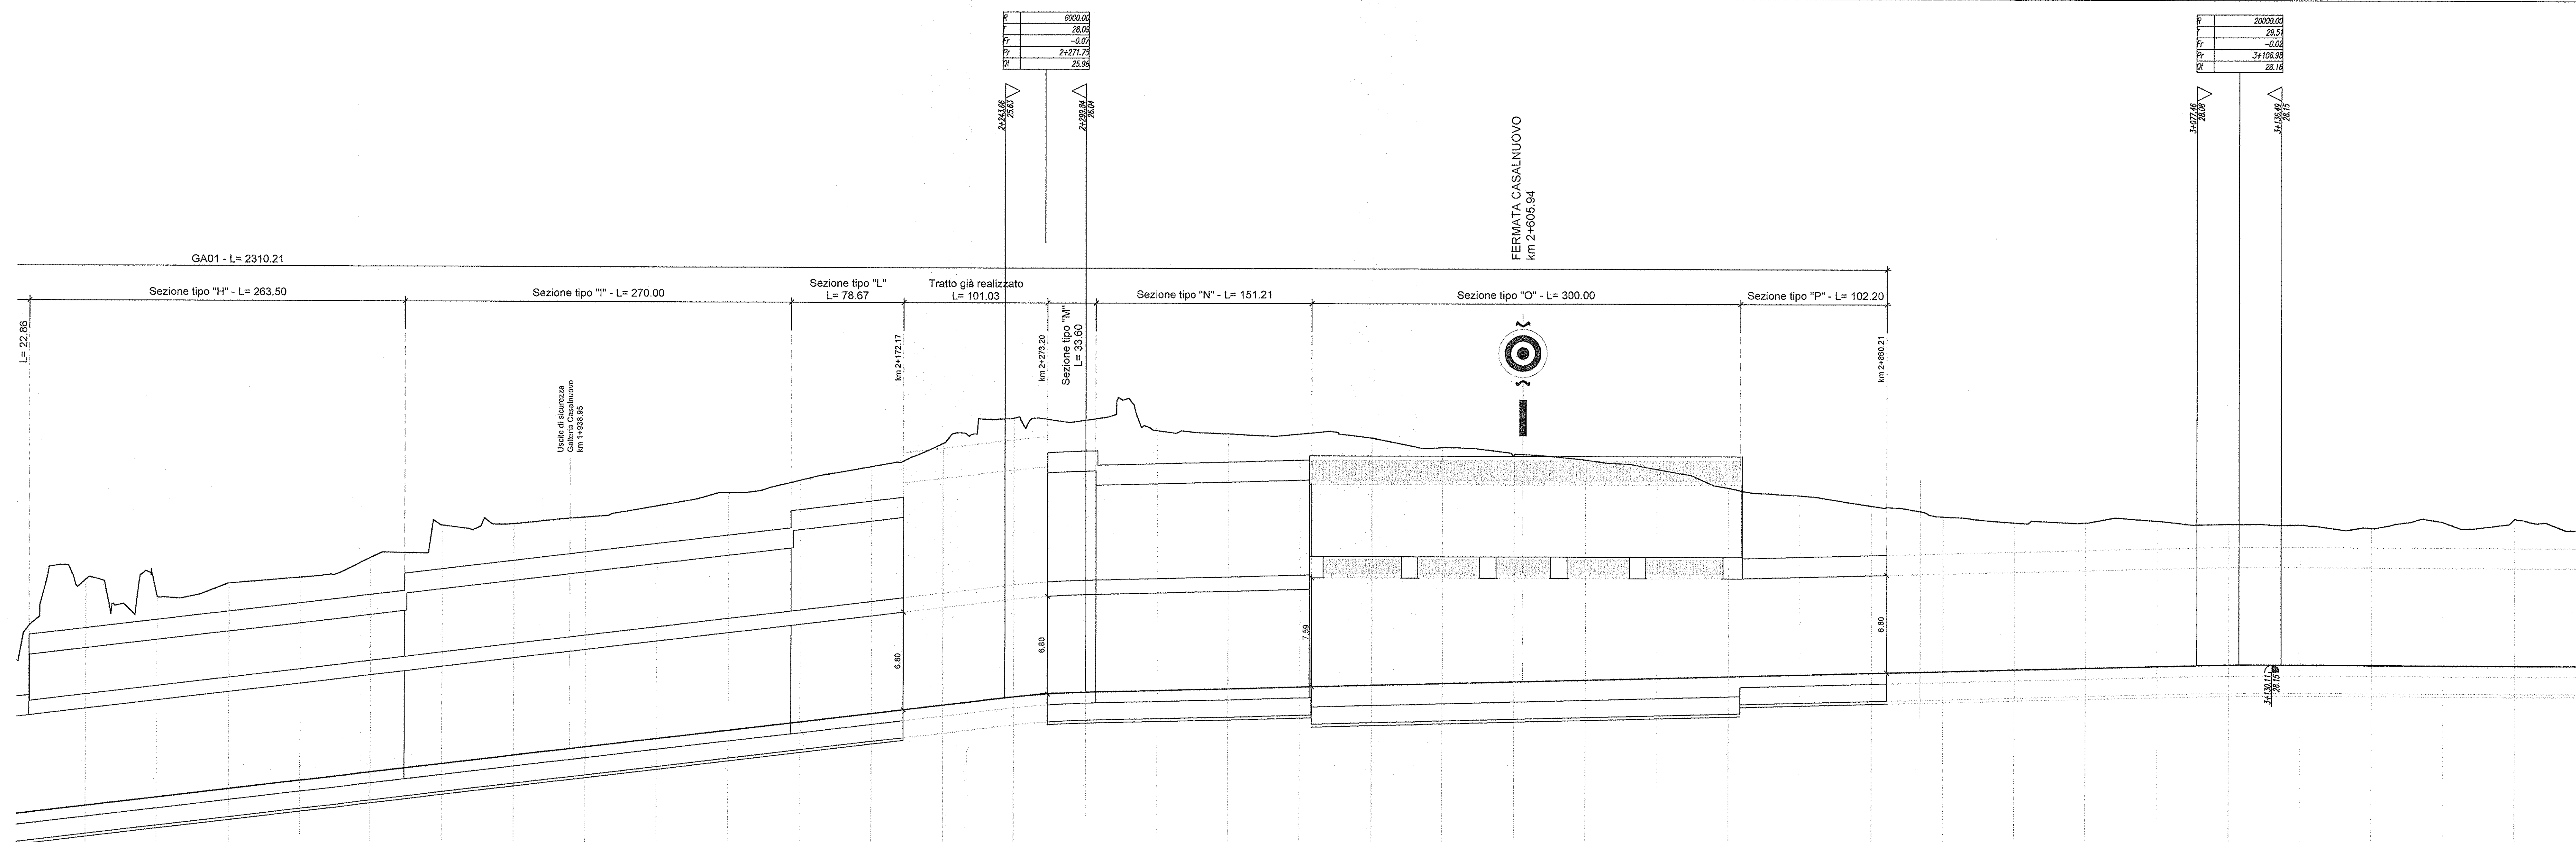

Scala quote 1:200
Scala distanze 1:2000

ANDAMENTO PLANIMETRICO	[Line drawing showing planimetric alignment with curves and distances]	
SOPRAELEVAZIONI	[Line drawing showing vertical alignment with curves and distances]	
SCHEMATICO DI LINEA	[Line drawing showing track layout with 300m markers]	

COMMITTENTE:

PROGETTAZIONE:

U.O. PRODUZIONE SUD - ISOLE
 PROGETTO DEFINITIVO
 ITINERARIO NAPOLI - BARI
 VARIANTE LINEA CANCELLO - NAPOLI
 IF - INFRASTRUTTURE
 PROFILO LONGITUDINALE
 Tav. 2 di 10

SCALA: 1:2.000/200

Rev.	Descrizione	Redatto	Data	Verificato	Data	Approvato	Data
A	Esecuzione per C.A.S.	C. Di Biase	26/01/2011	S. Scorsone	26/01/2011	[Signature]	26/01/2011

File: IF0E00D78F8F0001002A.DWG n. Etab. X