


GA02 - Galleria Santa Chiara (esistente)

OC01

LIVELLE
 DPT. DI CANTIERI
 SECONDA
 FERRAGNO
 A = -0.41
 L = 100.00
 I = -0.004
 A = 0.50
 L = 48.27
 I = 0.008
 PROVINCIA DI NAPOLI
 COMUNE DI AFRAGOLA

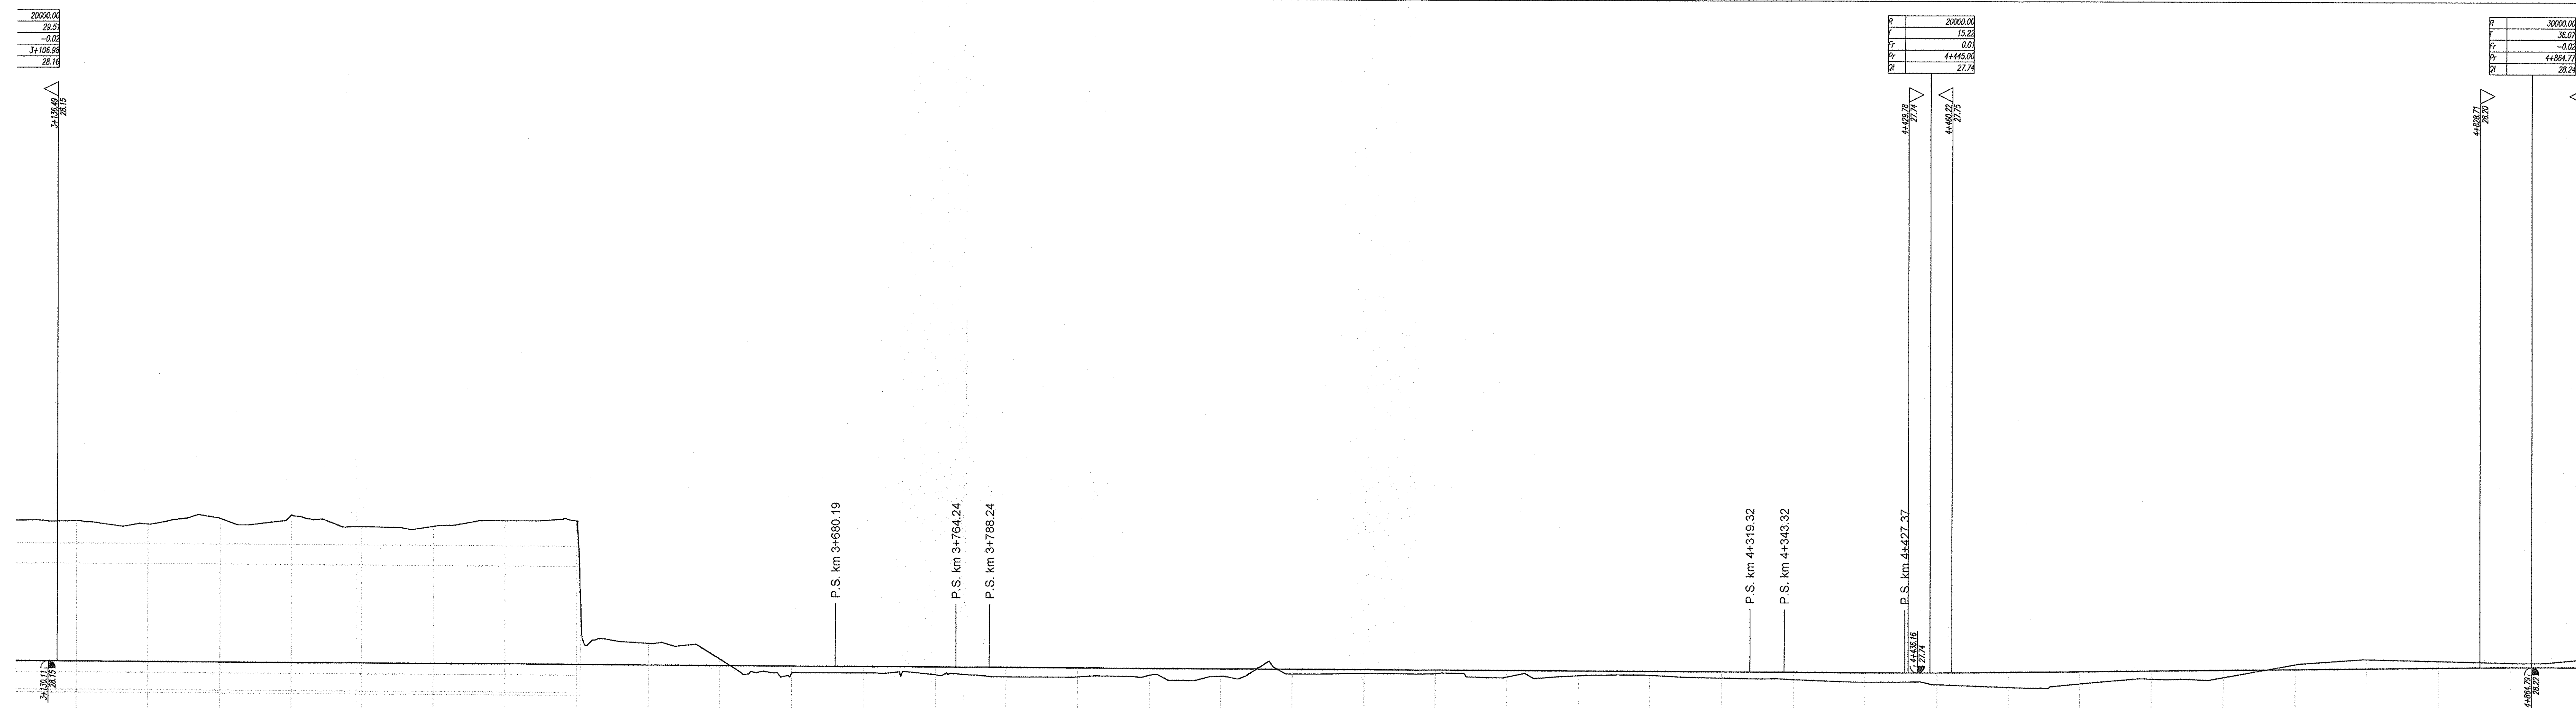

SCALA QUOTE 1:200
 SCALA DISTANZE 1:2000


COMMITTENTE:

 RETE FERROVIARIA ITALIANA
 GRUPPO FERROVIE DELLO STATO ITALIANO

PROGETTAZIONE:

 GRUPPO FERROVIE DELLO STATO ITALIANO

U.O. PRODUZIONE SUD - ISOLE
 PROGETTO DEFINITIVO
 ITINERARIO NAPOLI - BARI
 VARIANTE LINEA CANCELLO - NAPOLI
 IF - INFRASTRUTTURE
 PROFILO LONGITUDINALE
 Tav. 3 di 10

SCALA:
 1:2.000/200

COMMESSA LOTTO FASE ENTE TIPO DOC. OPERA/DISCIPLINA PROG. REV.

IF0E 00 D 78 F6 IF0001 003 A

Rev.	Descrizione	Redatto	Data	Verificato	Data	Approvato	Data	Adespresso	Data

File: IF0E00D78F6F0001003A.DWG n. Etab. X