


RI02

VI01

LIVELLE	DIFF. DI QUOTA SOSTRAZIONE PUNTO	$\Delta = 1.51$ $L = 629.57$ $I = -0.240$	$\Delta = 6.79$ $L = 831.4$ $I = -0.816$	$\Delta = -1.00$ $L = 302.4$ $I = -0.331$
LIMITI AMMINISTRATIVI				
		PROVINCIA DI NAPOLI COMUNE DI AFRAGOLA		

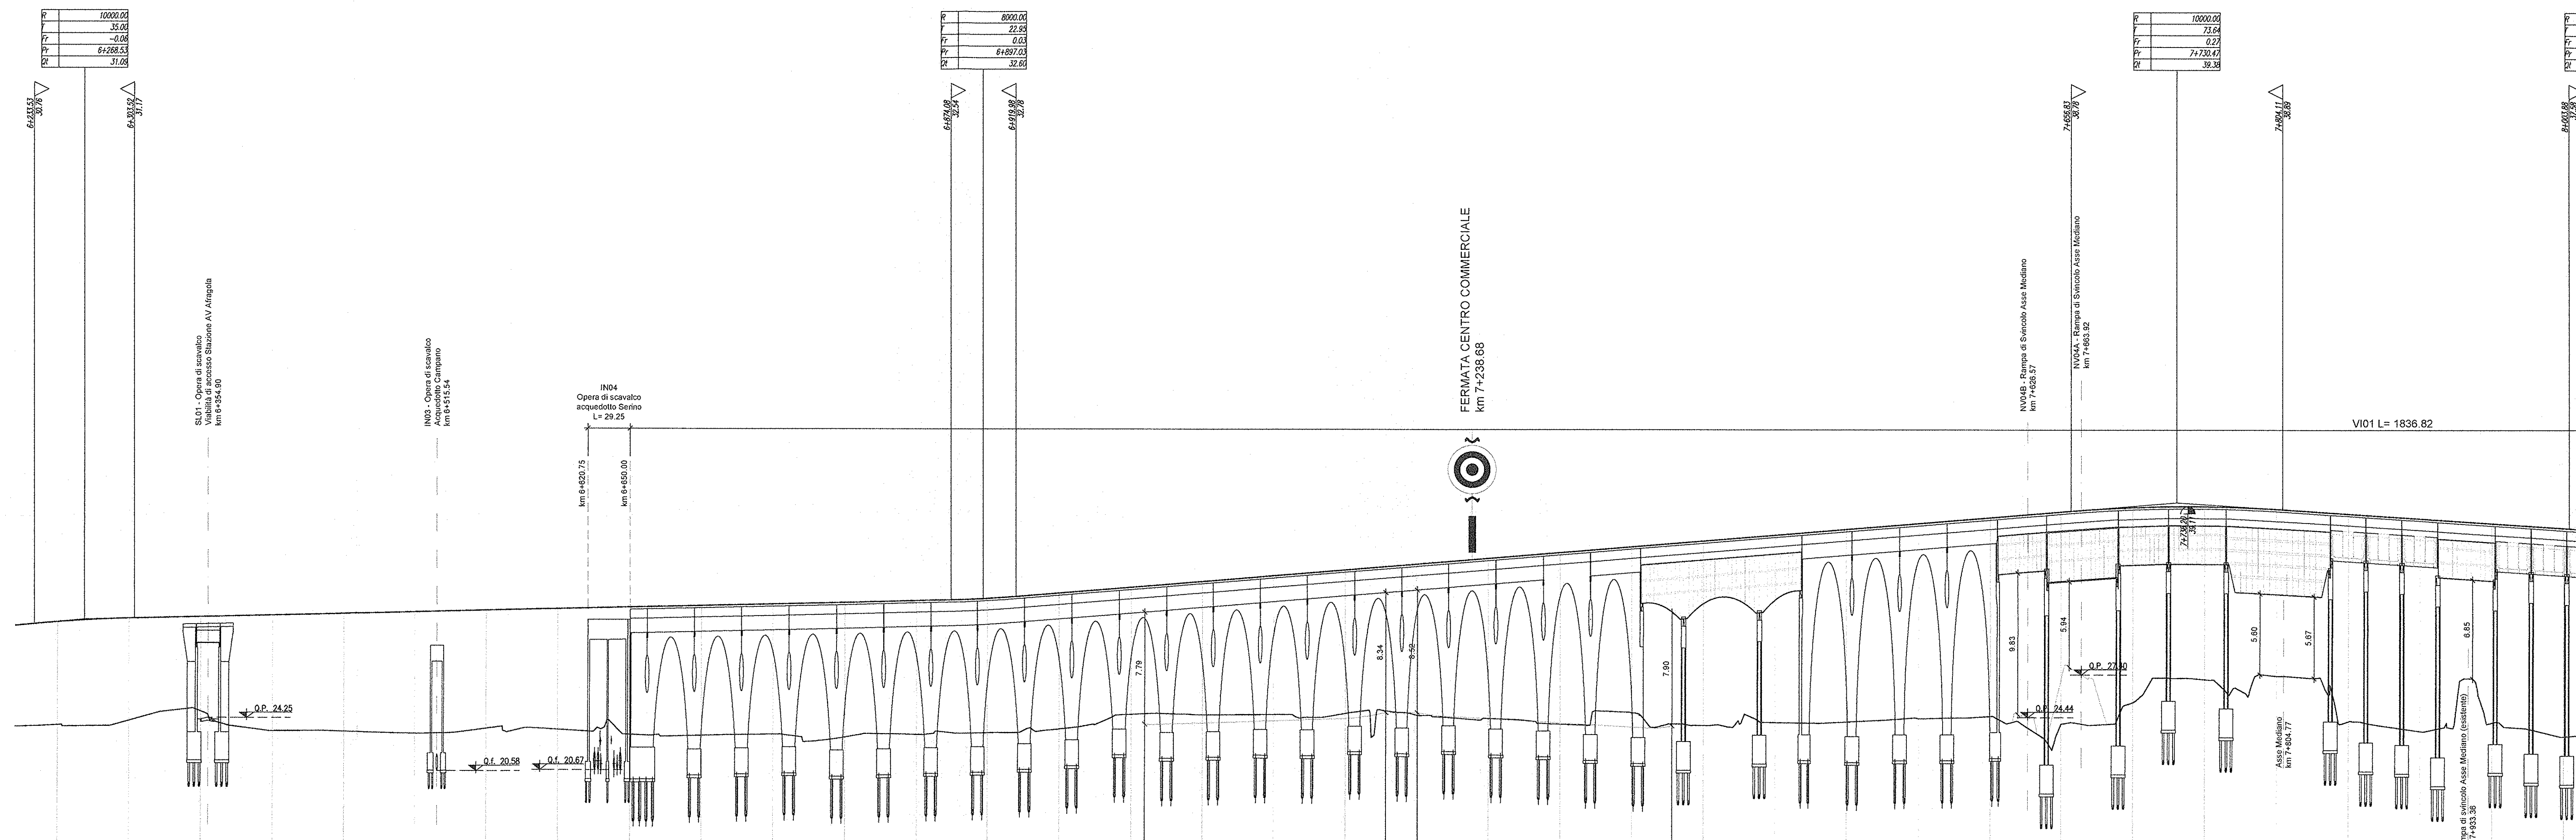

SCALA QUOTE 1:500
SCALA DISTANZE 1:2000

QUOTE TERRENO	21.74	24.08	24.71	23.14	23.32	23.10	23.10	
QUOTE PROGETTO	23.00	23.15	23.28	23.14	23.12	23.10	23.10	
ETOMETRICHE	61	64	65	66	67	68	69	70	71	72	73	74	75	76	77	78	79	80	81	82	83	84	85	86	87	88	89	90	91	92	93	94	95	96	97			
ANDAMENTO PLANIMETRICO	[Diagram showing track alignment with curves and stationing]																																					
SOPRAELEVAZIONI	[Diagram showing vertical clearance over ground]																																					
SCHEMATICO DI LINEA	[Diagram showing track layout and structure types]																																					

COMMITTENTE: **RFI**
 RETE FERROVIARIA ITALIANA
 GRUPPO FERROVIE DELLO STATO ITALIANO

PROGETTAZIONE: **ITALFERR**
 GRUPPO FERROVIE DELLO STATO ITALIANO

U.O. PRODUZIONE SUD - ISOLE

PROGETTO DEFINITIVO
 ITINERARIO NAPOLI - BARI
 VARIANTE LINEA CANCELLO - NAPOLI
 IF - INFRASTRUTTURE
 PROFILO LONGITUDINALE
 Tav. 5 di 10

SCALA: 1:2.000/200

Rev.	Descrizione	Redatto	Data	Verificato	Data	Approvato	Data	Autografo Data
A	Emissione per C.A.S.	S. G. S. G.	09/07/2010	S. G. S. G.	09/07/2010	S. G. S. G.	09/07/2010	

File: IF0E00D78F6IF0001005A.DWG n. Edib.: X