


VI01

RI03

LIVELLETTE
 DIR. DI QUOTA: 0.000000
 OSTACOLI: 0.000000
 FONDICIA: 0.000000
 A = -1.98
 L = 305.64
 I = -0.687
 B = -0.05
 L = 100.00
 I = -0.000
 A = 0.00
 L = 100.00
 I = 0.000
 B = 0.17
 L = 600.00
 I = 0.000

LIMITI AMMINISTRATIVI
 PROVINCIA DI NAPOLI
 COMUNE DI ACERRA

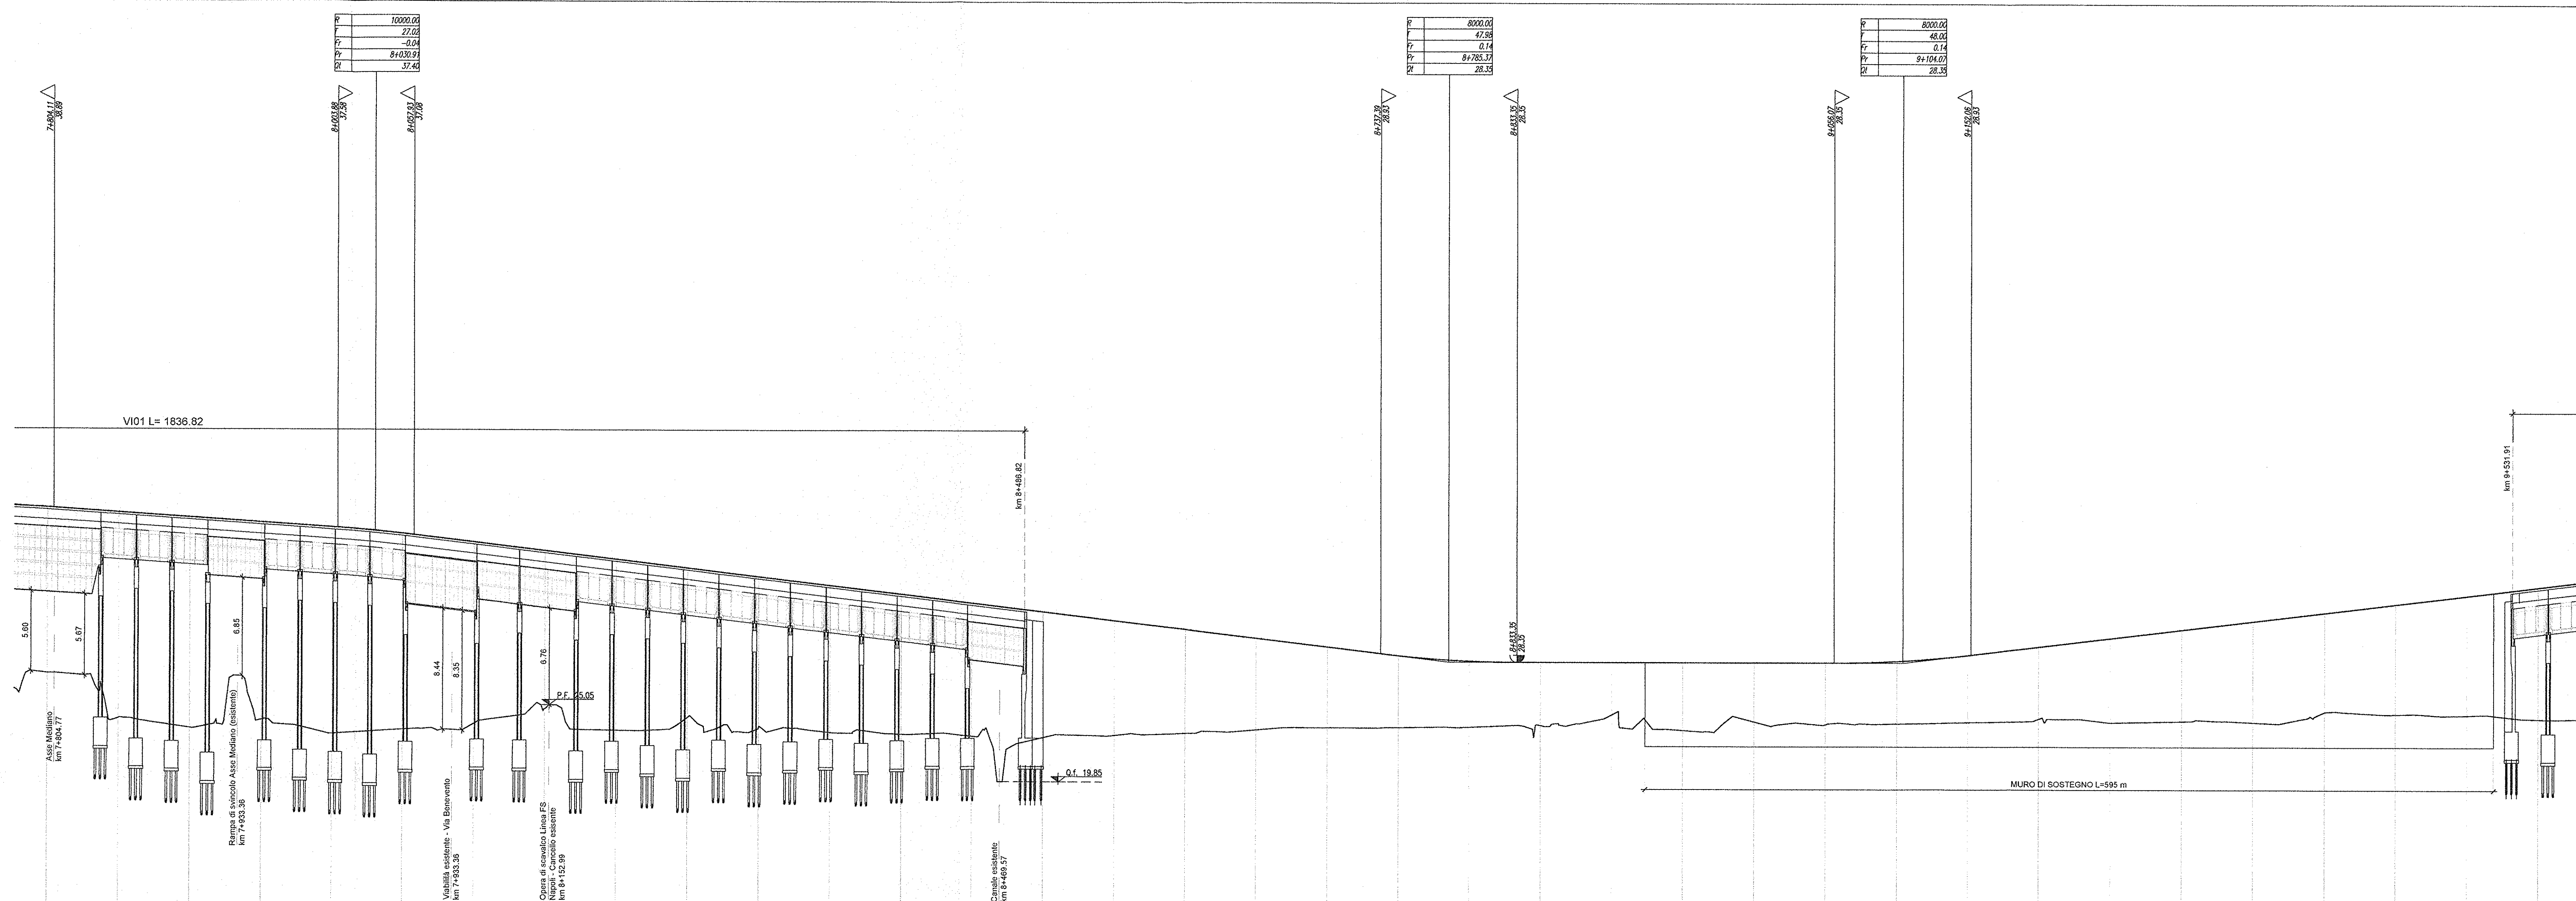

SCALA QUOTE 1:500
 SCALA DISTANZE 1:2000

NUMERO SEZIONI	157	158	159	160	161	162	163	164	165	166	167	168	169	170	171	172	173	174	175	176	177	178	179	180	181	182	183	184	185	186	187	188	189	190	191	192					
ANDAMENTO PLANIMETRICO	L=1181,52	
SOPRAELEVAZIONI	12 cm	
SCHEMATICO DI LINEA	12 cm	

COMMITTEE: **RFI** RETE FERROVIARIA ITALIANA GRUPPO FERROVIE DELLO STATO ITALIANO

PROGETTAZIONE: **ITALFERR** GRUPPO INNOVATI DELLO STATO ITALIANO

U.O. PRODUZIONE SUD - ISOLE
 PROGETTO DEFINITIVO
 ITINERARIO NAPOLI - BARI
 VARIANTE LINEA CANCELLO - NAPOLI
 IF - INFRASTRUTTURE
 PROFILO LONGITUDINALE
 Tav. 6 di 10

SCALA: 1:2.000/200

COMMESSA LOTTO FASE ENTE TIPO DOC. OPERA/DISCIPLINA PROG. REV.

IF0E 00 D 78 F6 IF0001 006 A

Rev.	Descrizione	Redatto	Data	Verificato	Data	Approvato	Data	Autore	Data
A	Emissione per C.A.S.	C. Di Sica	28/07/2014	S. Di Sica	28/07/2014	S. Di Sica	28/07/2014		

File: IF0E00078F6F0001006A.DWG n. Elab. X 2