

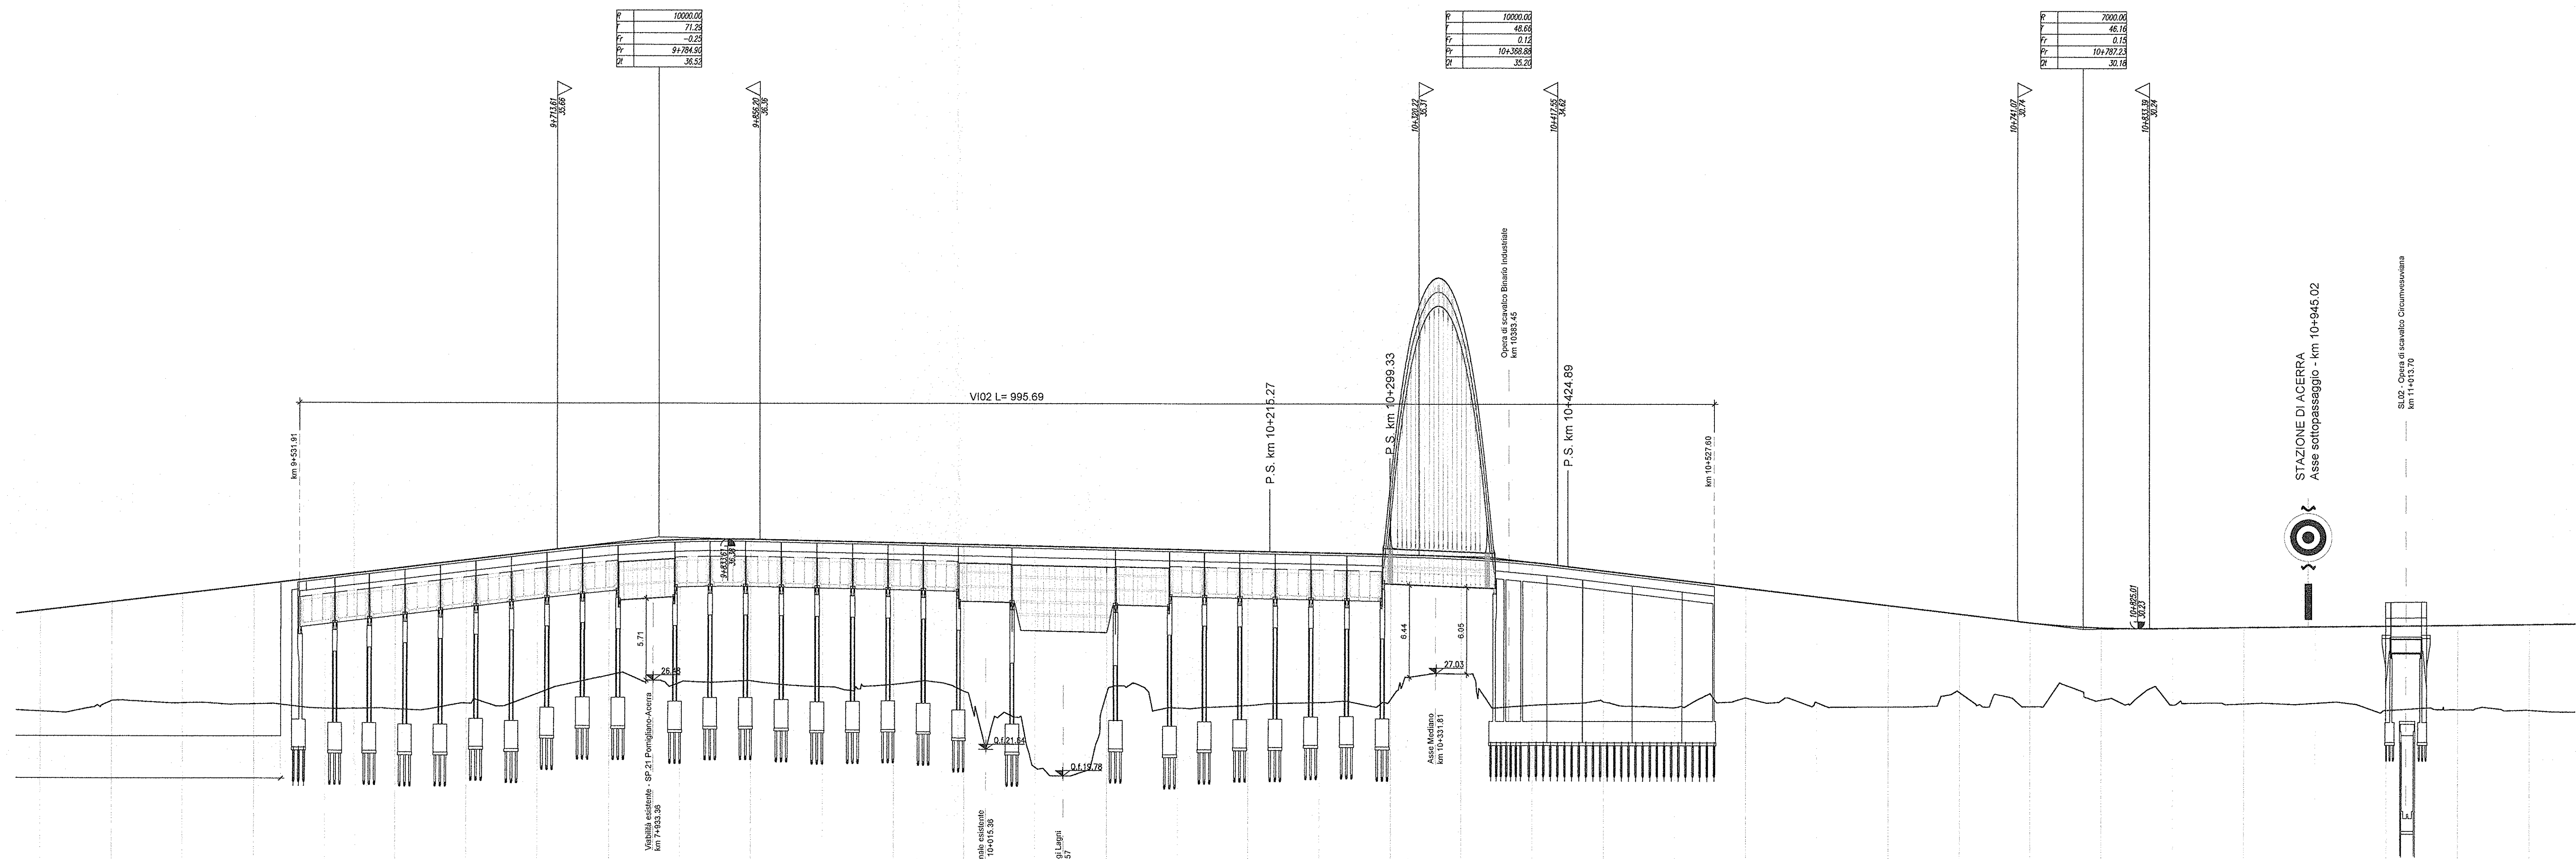


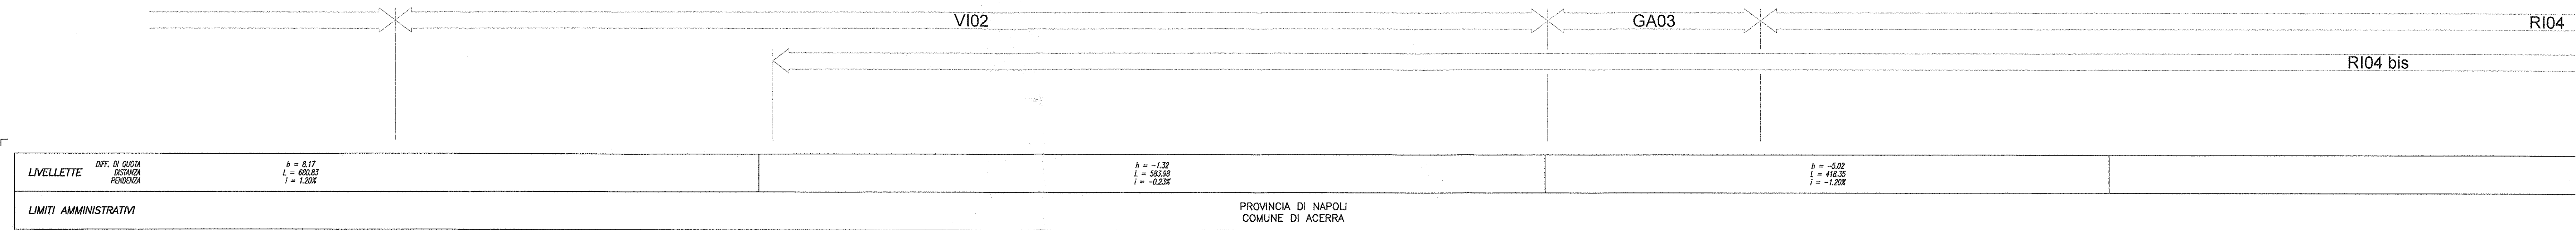

Scala quote: 1:200

Scala distanze: 1:2000

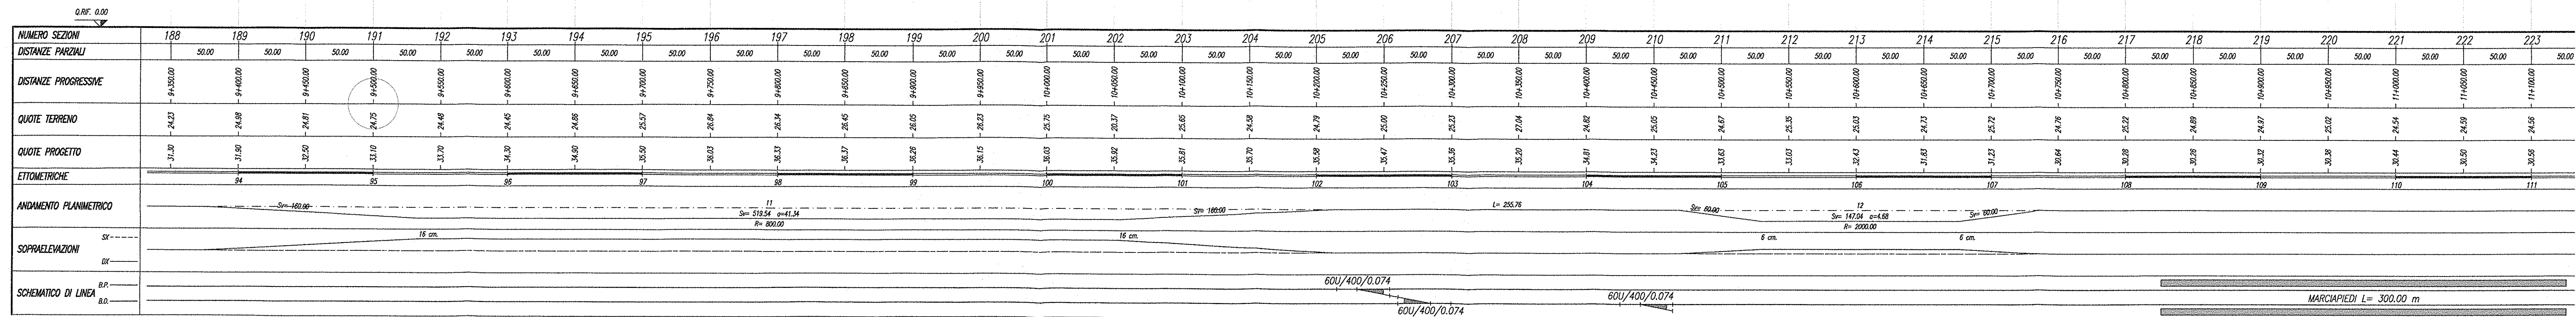

COMMITTENTE: RFI

PROGETTAZIONE: ITALFERR

U.O. PRODUZIONE SUD - ISOLE

PROGETTO DEFINITIVO

ITINERARIO NAPOLI - BARI

VARIANTE LINEA CANCELLO - NAPOLI

IF - INFRASTRUTTURE

PROFILO LONGITUDINALE

Tav. 7 di 10

Scala: 1:2.000/200

Rev.	Descrizione	Redatto	Data	Verificato	Data	Approvato	Data	Autorizzato Data
A	Revisione per C.A.B.	C.D. Bini	30/07/2011	S.D. Bini	24/07/2011	C. Bini	24/07/2011	24/07/2011

File: P0900078F0001007A.DWG

Elab: X