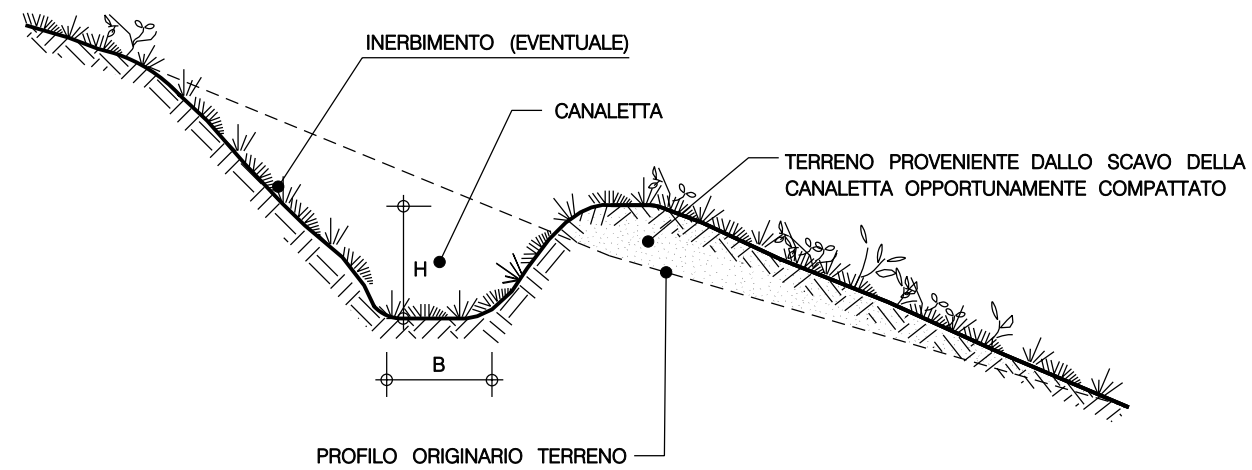
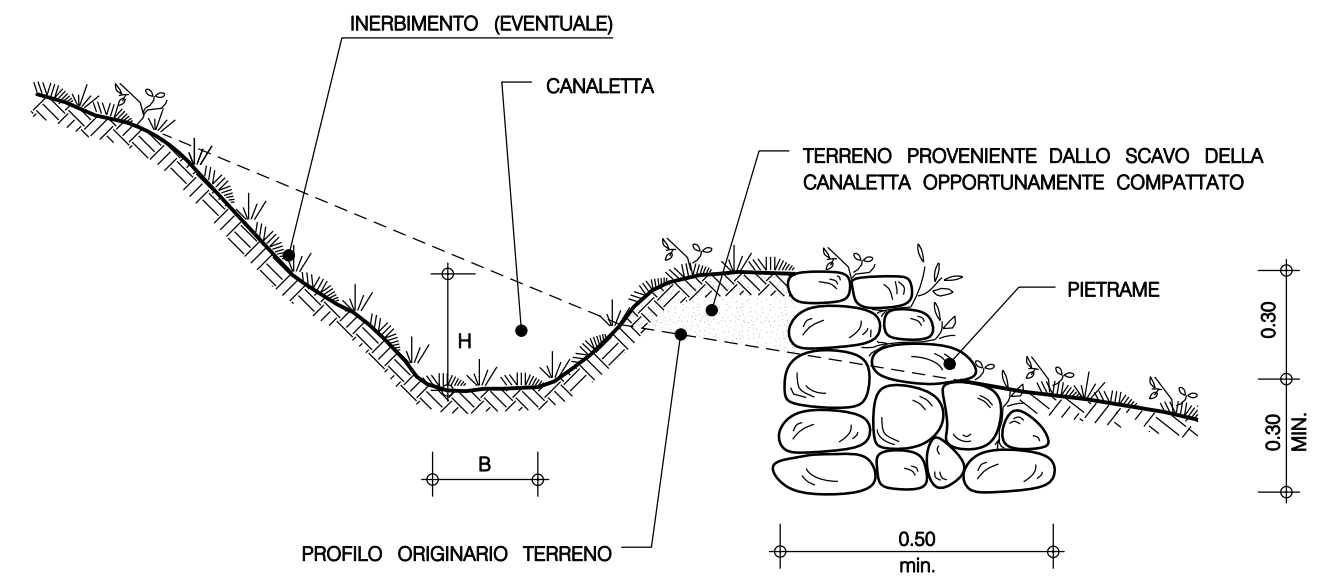
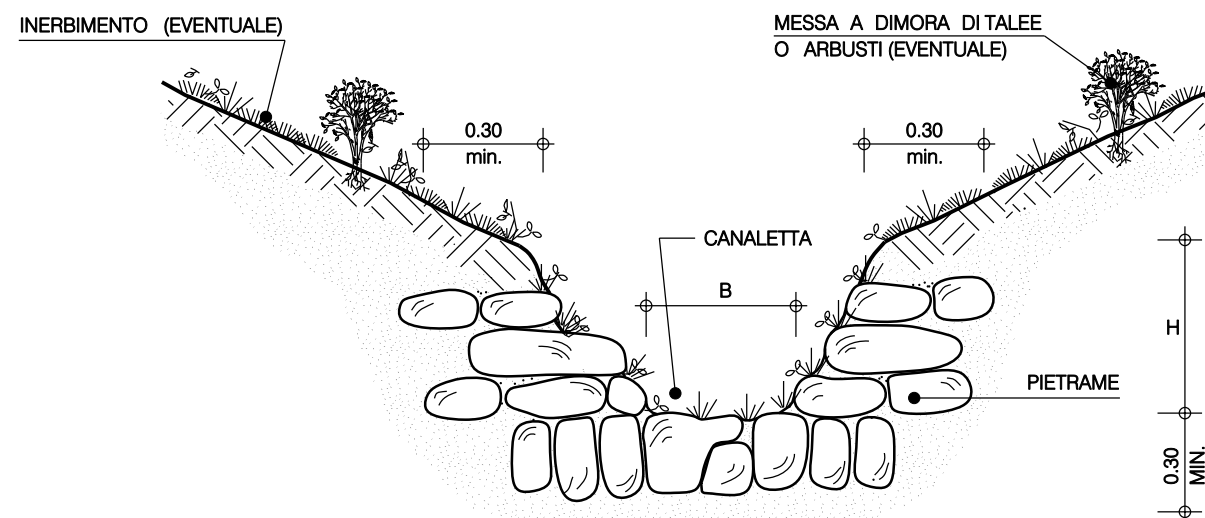


CANALETTA IN TERRA - TIPOLOGIA 1

CANALETTA PRESIDIAIA CON PIETRAME  
TIPOLOGIA 2CANALETTA RIVESTITA CON PIETRAME  
TIPOLOGIA 3

SCHEMA DIMENSIONALE	B (m)	H (m)
A	0.30	0.20
B	0.50	0.30
C	0.80	0.40
D	1.00	0.60

TIPOLOGIA	
1	Canaletta in terra
2	Canaletta in terra presidiata con pietrame
3	Canaletta in terra rivestita con pietrame

0	FEBBR. '08	EMISSIONE	GUIDOTTI	CASATI	RICCI
Rev.	Ø DATA	DESCRIZIONE	ELABORATO	VERIFICATO	APPROVATO
	<b>Snam Rete Gas</b>	PROGETTISTA	<b>Snamprogetti</b>	COMMESSA 668010	UNITA' N. 000
METANODOTTO: MELILLI - BRONTE			DIS. N. LC-D-83448		
DN 1200 (48") P=75 bar			REVISIONE 0		
CANALETTE IN TERRA E/O PIETRAME			FG. DI		
			SCALA		