
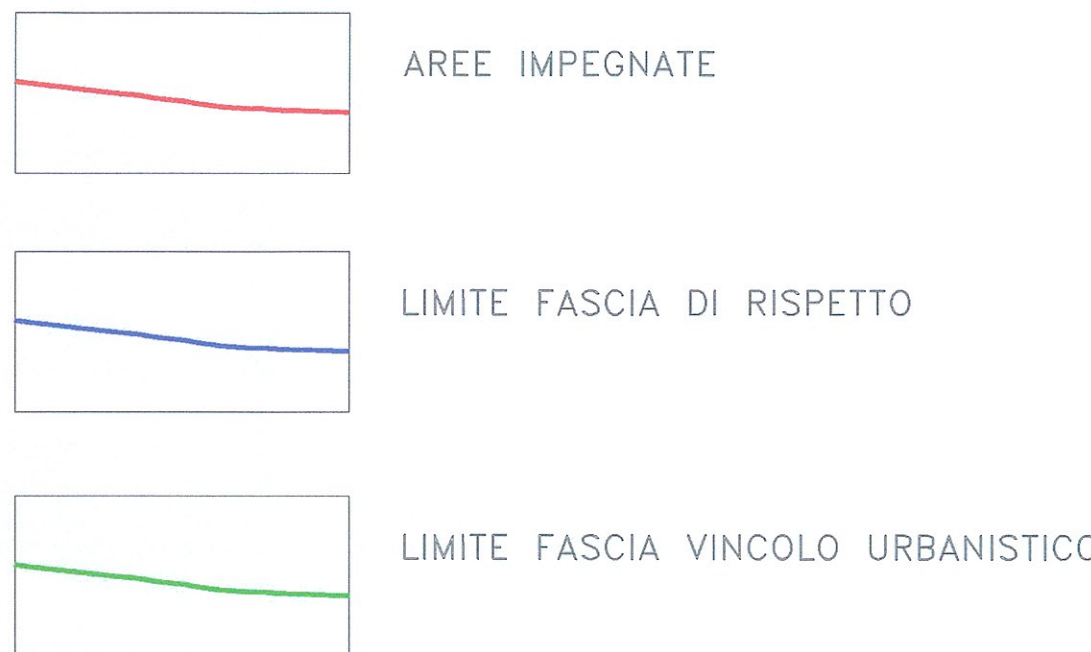
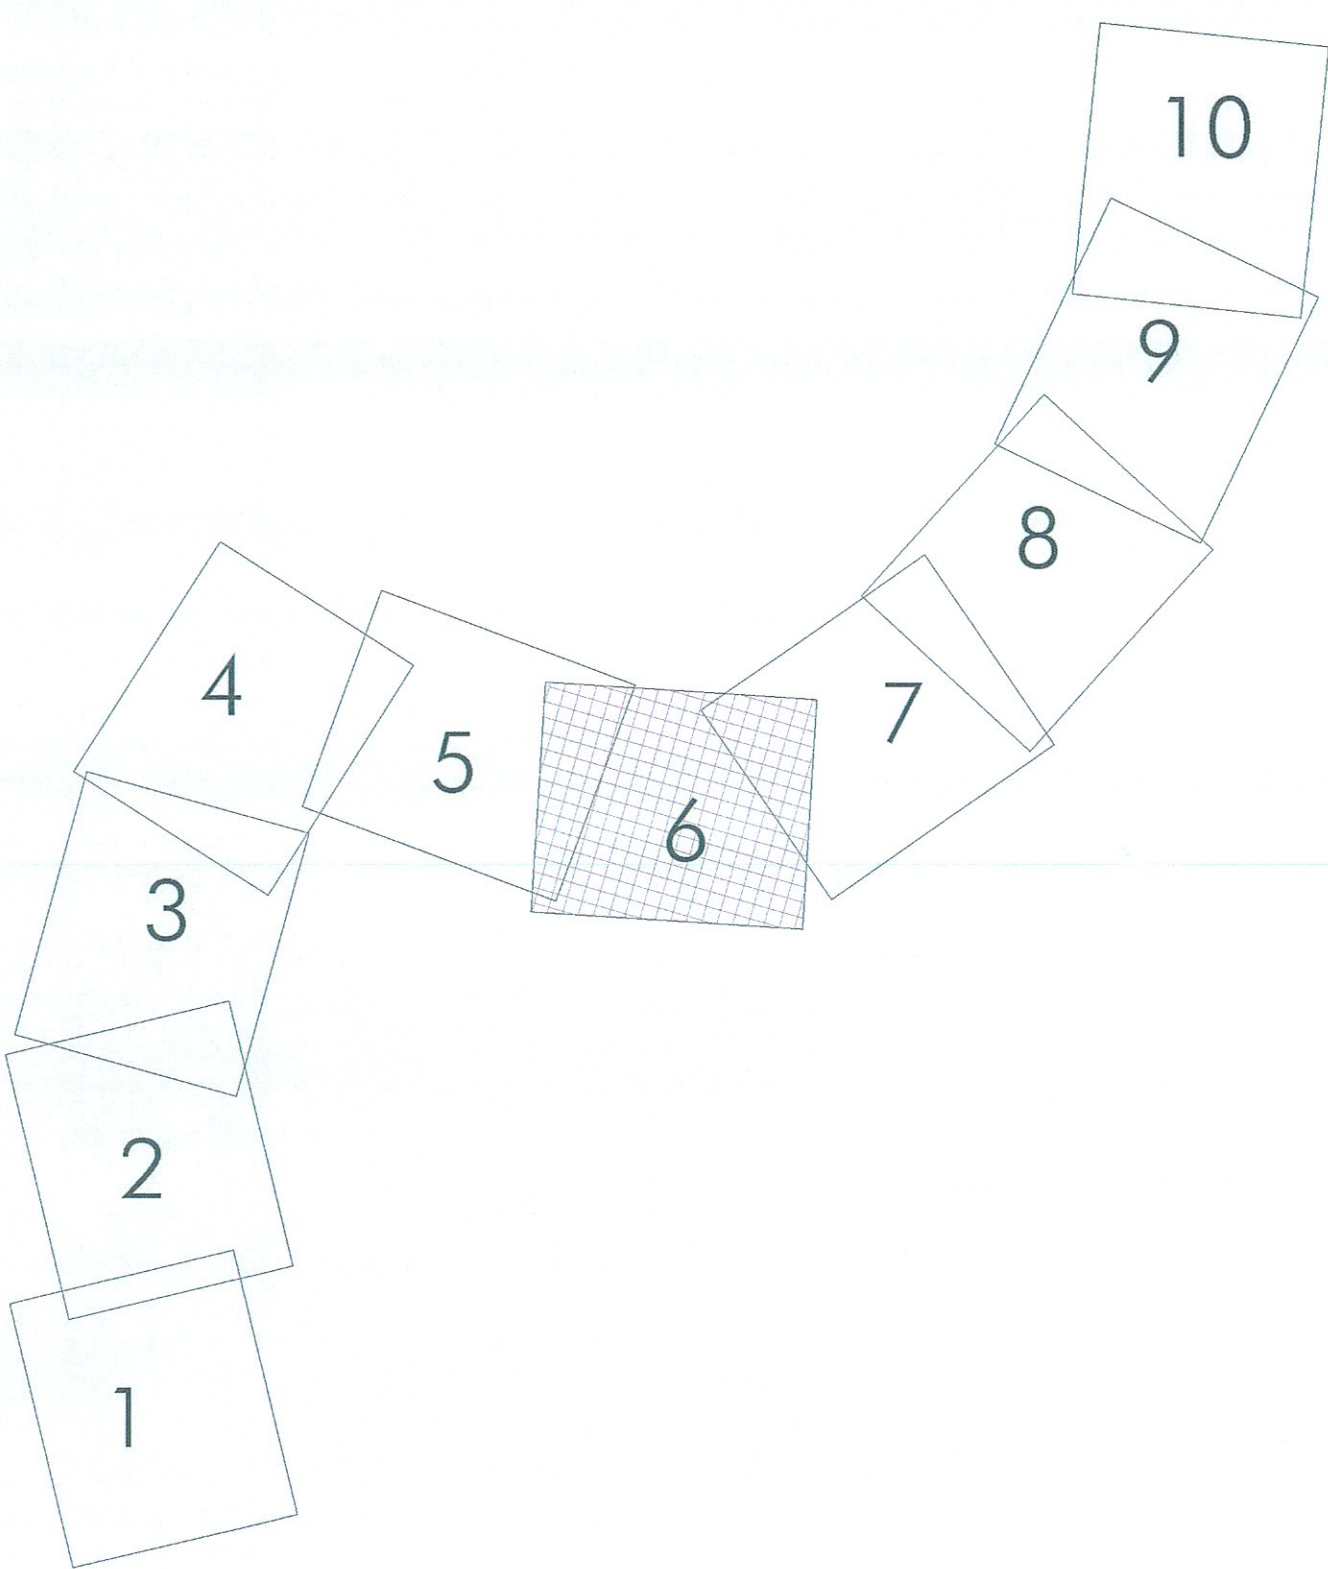


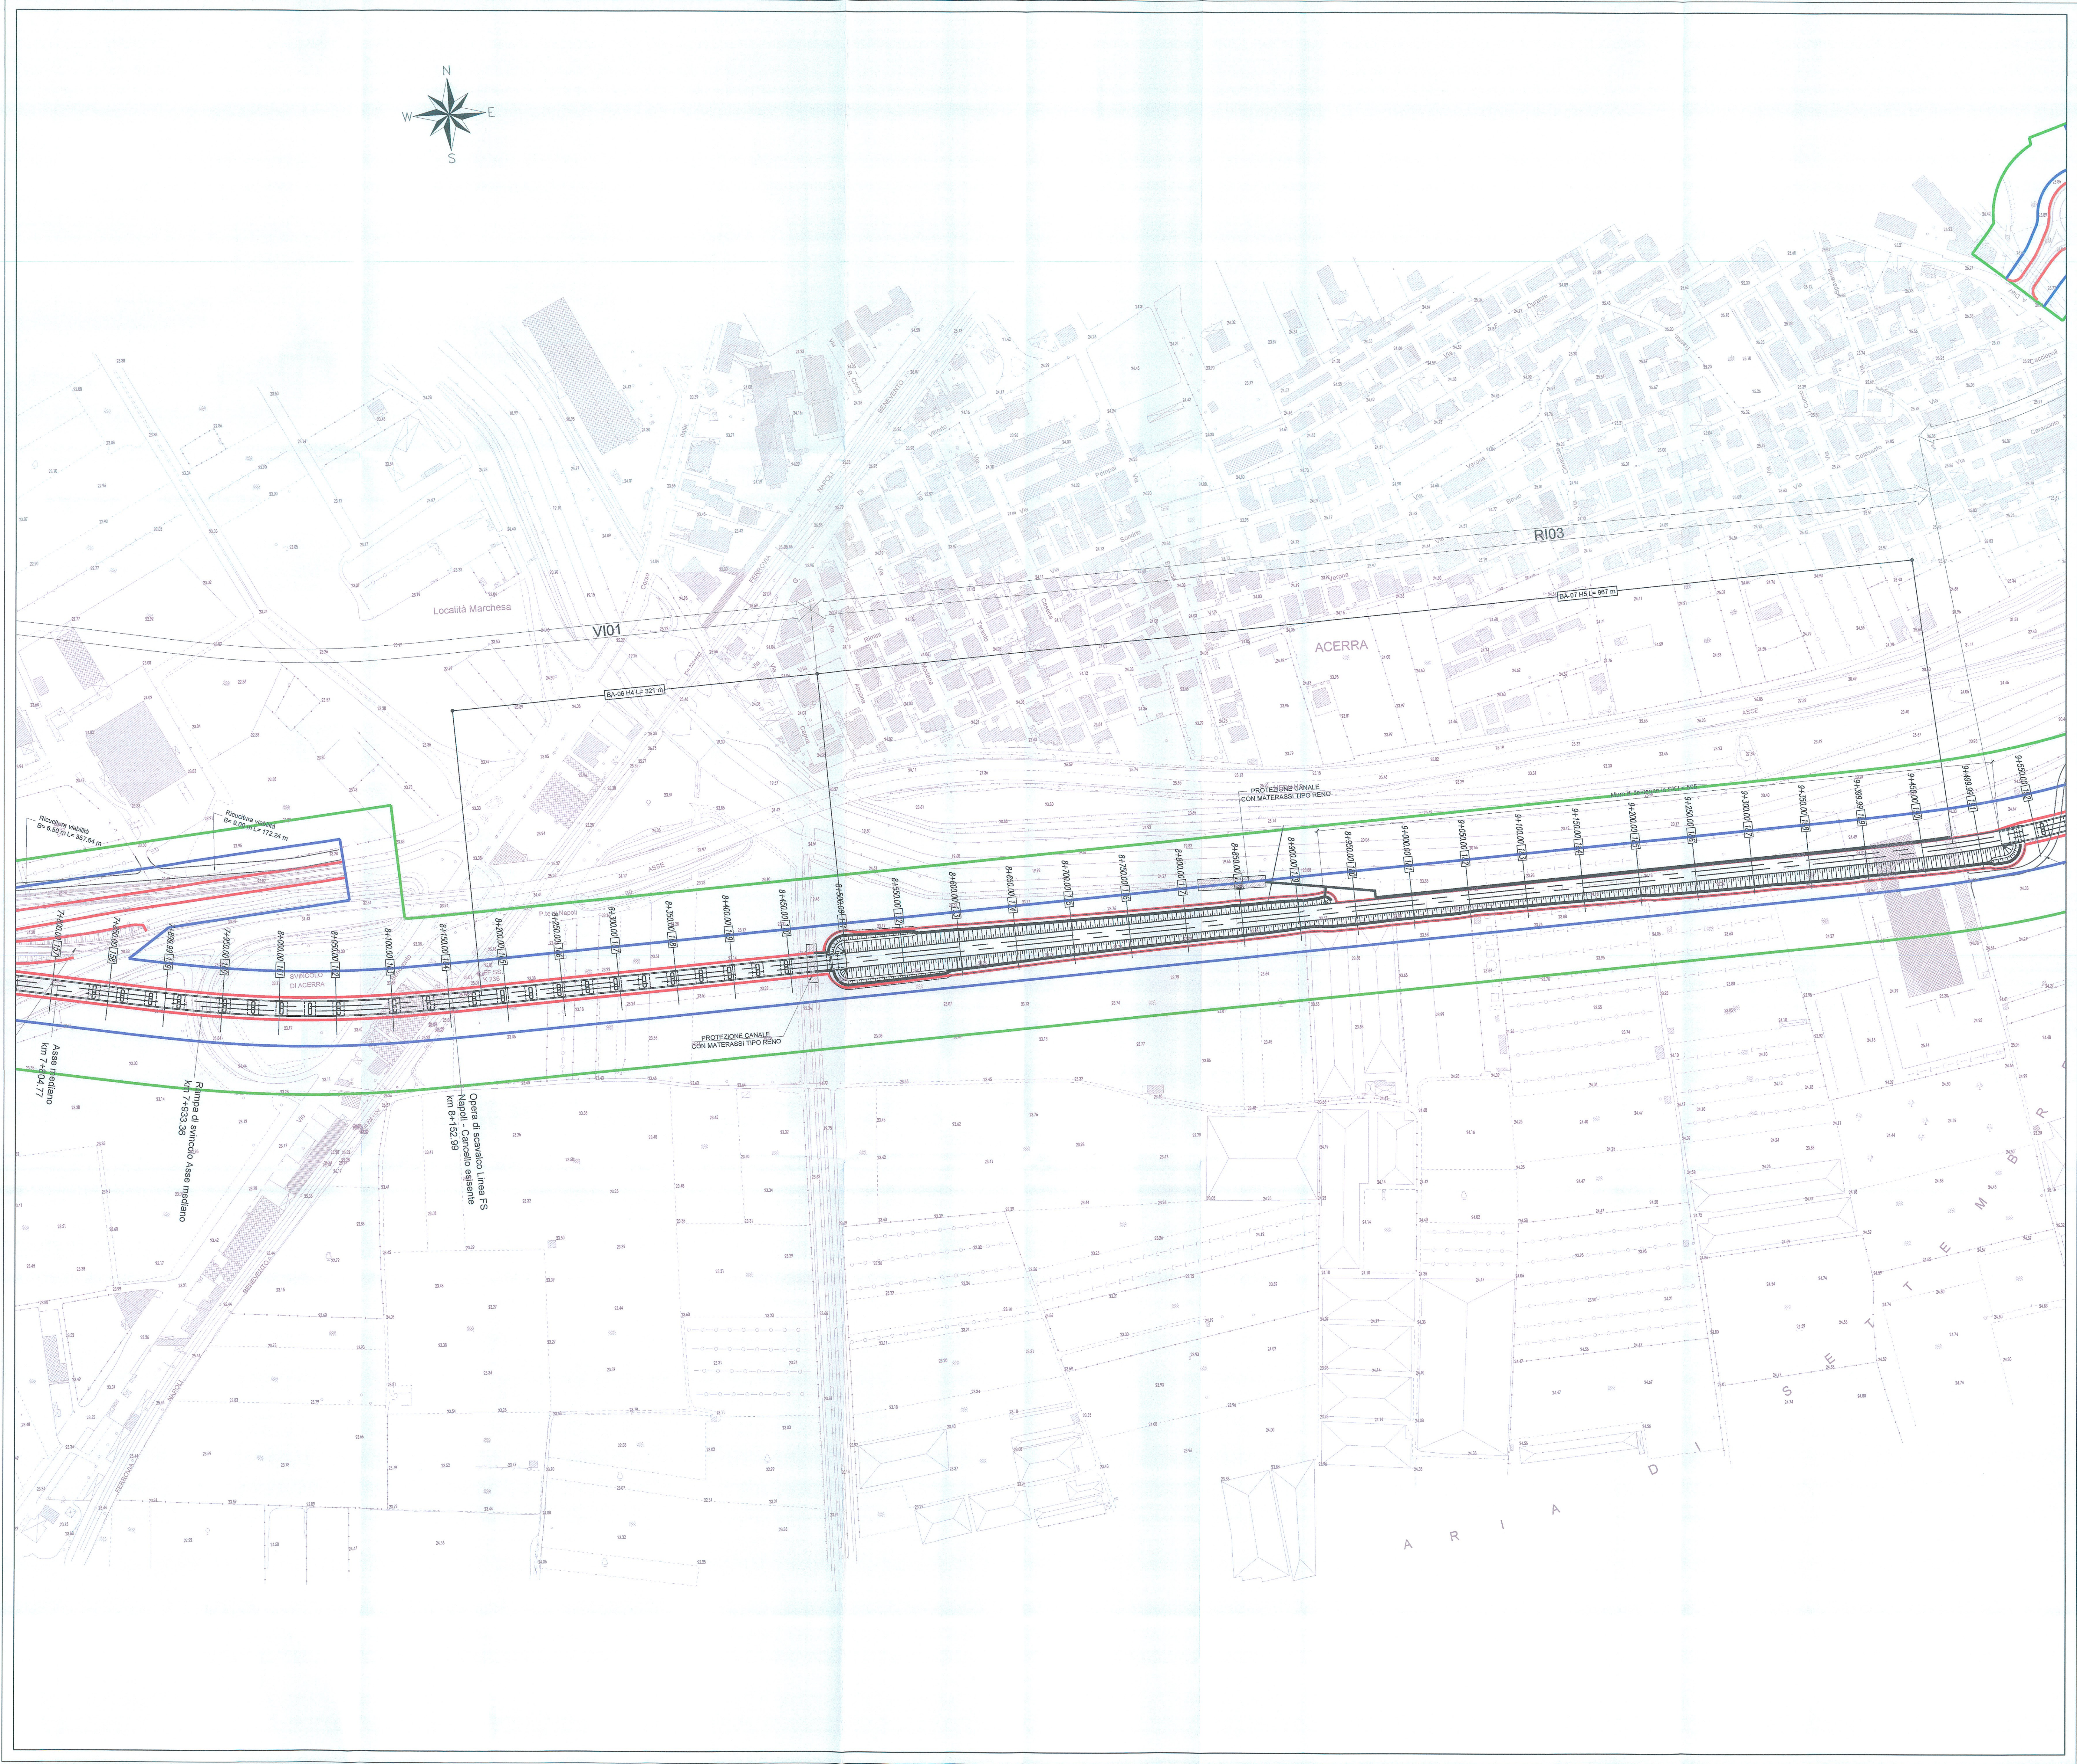

COMMITTENTE:

GRUPPO FERROVIE DELLO STATO ITALIANO

PROGETTAZIONE:

GRUPPO FERROVIE DELLO STATO ITALIANO

U.O. PRODUZIONE SUD - ISOLE

PROGETTO DEFINITIVO

ITINERARIO NAPOLI - BARI
VARIANTE LINEA CANCELLO - NAPOLI
IF - INFRASTRUTTURE
PLANIMETRIA CONTENENTE LE AREE IMPEGNATE E LE RELATIVE FASCE DI RISPETTO
Tav. 6 di 10

SCALA:
1:2.000

COMMESSA LOTTO FASE ENTE TIPO DOC. OPERA/DISCIPLINA PROGR. REV.
IF0E 00 D 78 P6 IF0000 006 A

Rev.	Descrizione	Redatto	Data	Verificato	Data	Approvato	Data	Autorizzato Data
A	Emissione per C.A.B.	L. Mancini	24/07/2014	S. Scatena	23/07/2014	G. Jona	24/07/2015	24/07/2015

File: IF0E00078P6IF0000006A.DWG
n. Elab.: X