



ZONA DI TRANSIZIONE RILEVATO/VIADOTTO
PIANTA SCHEMATICA

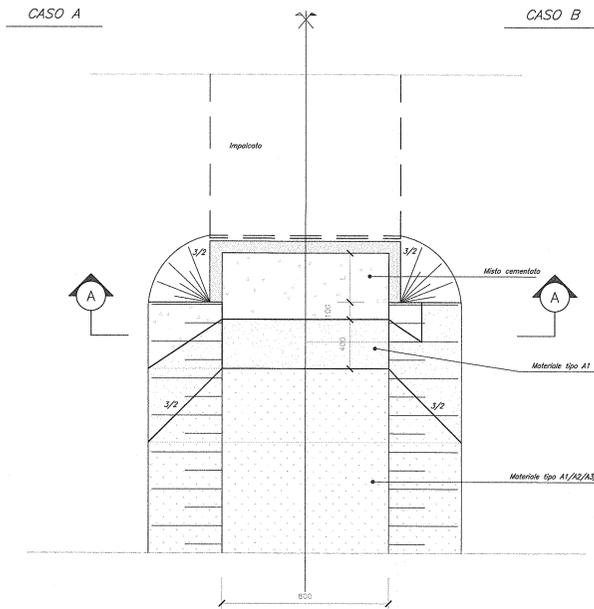

CASO B
ZONA DI TRANSIZIONE RILEVATO/VIADOTTO
Hs > 400 cm
SEZIONE LONGITUDINALE

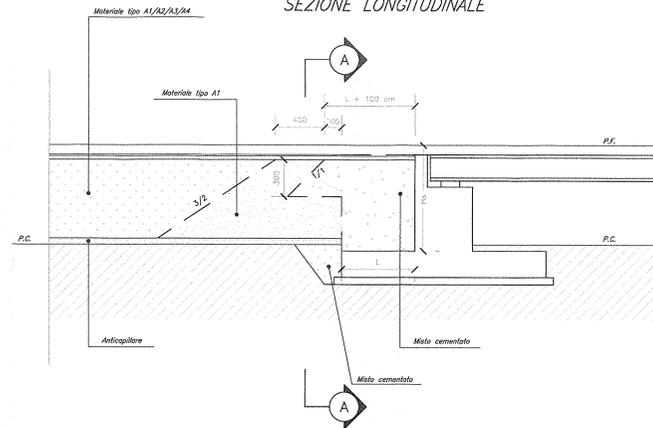


NOTE GENERALI

- Il misto cementato dovrà essere posto in opera in strati di spessore finito di 30 cm.
- Hs rappresenta l'altezza delle spalle, misurata da piano del ferro ad estradosso della ciabotta di fondazione.


MATERIALI

MATERIALE DELLA ZONA DI TRANSIZIONE: MISTO CEMENTATO
Il misto cementato dovrà essere costituito da:
- Inerte calcareo di frantoio, rispondente alle norme CNR BU N.29 con fuso di tipo A1 e cemento in ragione del 35% e 4% in massa dell'inerte secco.
- acqua di impasto in ragione del 6% circa della massa secca dell'inerte.
La resistenza a compressione con provini cilindrici, compattati a 7 giorni di stagionatura, deve essere compresa tra 30 e 70 daN/cm².
La resistenza a trazione, determinata con il metodo brasiliano, non deve essere inferiore a 2 daN/cm² su provini cilindrici stagionati a 7 giorni.
Il misto cementato dovrà essere sottoposto alla densità non inferiore al 95% di quella ottenuta in laboratorio, con le modalità previste al punto 2 delle norme CNR BU N.29.


CASO A
ZONA DI TRANSIZIONE RILEVATO/VIADOTTO
0.00 cm ≤ Hs ≤ 400 cm

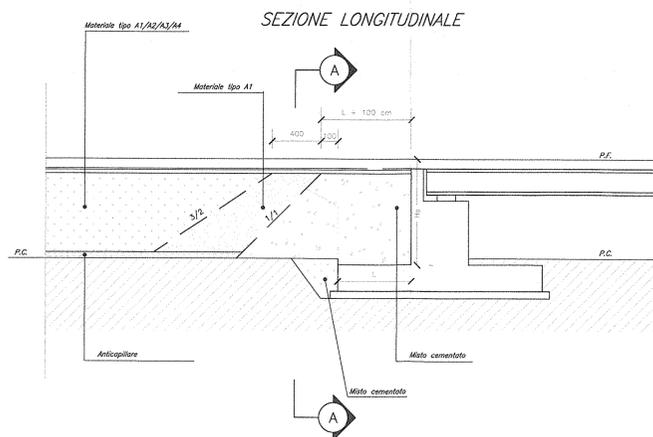

SEZIONE SCHEMATICA DEL CORPO STRADALE

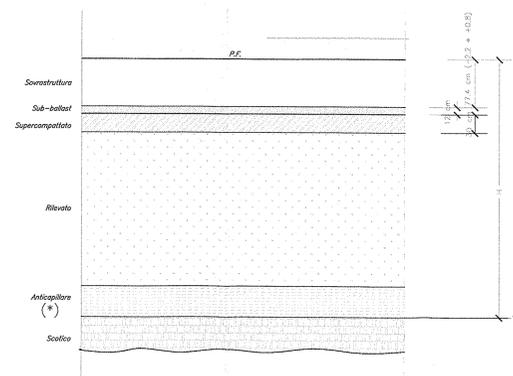

ZONA DI TRANSIZIONE
SEZIONE A-A

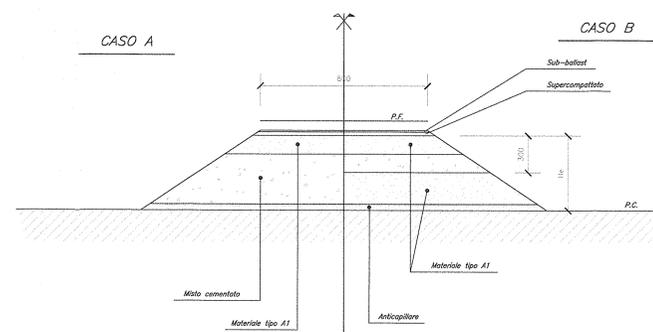

COMMITTENTE: **RFI** RETE FERROVIARIA ITALIANA GRUPPO FERROVIE DELLO STATO ITALIANO

PROGETTAZIONE: **ITALFERR** GRUPPO FERROVIE DELLO STATO ITALIANO

U.O. PRODUZIONE SUD - ISOLE

PROGETTO DEFINITIVO

ITINERARIO NAPOLI - BARI
VARIANTE LINEA CANCELLO - NAPOLI
IF - INFRASTRUTTURE

SEZIONI TIPO
Tav. 7 - Zona di transizione Rilevato - Viadotto

SCALA: -

COMMESSA LOTTO FASE ENTE TIPO DOC. OPERA/DISCIPLINA PROG. REV.

IF0E 00 D 78 MX IF0001 001 A

Rev.	Descrizione	Redatto	Data	Verificato	Data	Approvato	Data	Autore/Verificatore
A	Emesso per C.S.	C. Di Bari	20100916	D. Caputo	20100916	C. Di Bari	20100916	ITALFERR Gruppo Ferrovie dello Stato Italiano Ufficio Tecnico Via... N. 1000

File: IF0E00078W6F001001A.DWG n. Elab.: X