



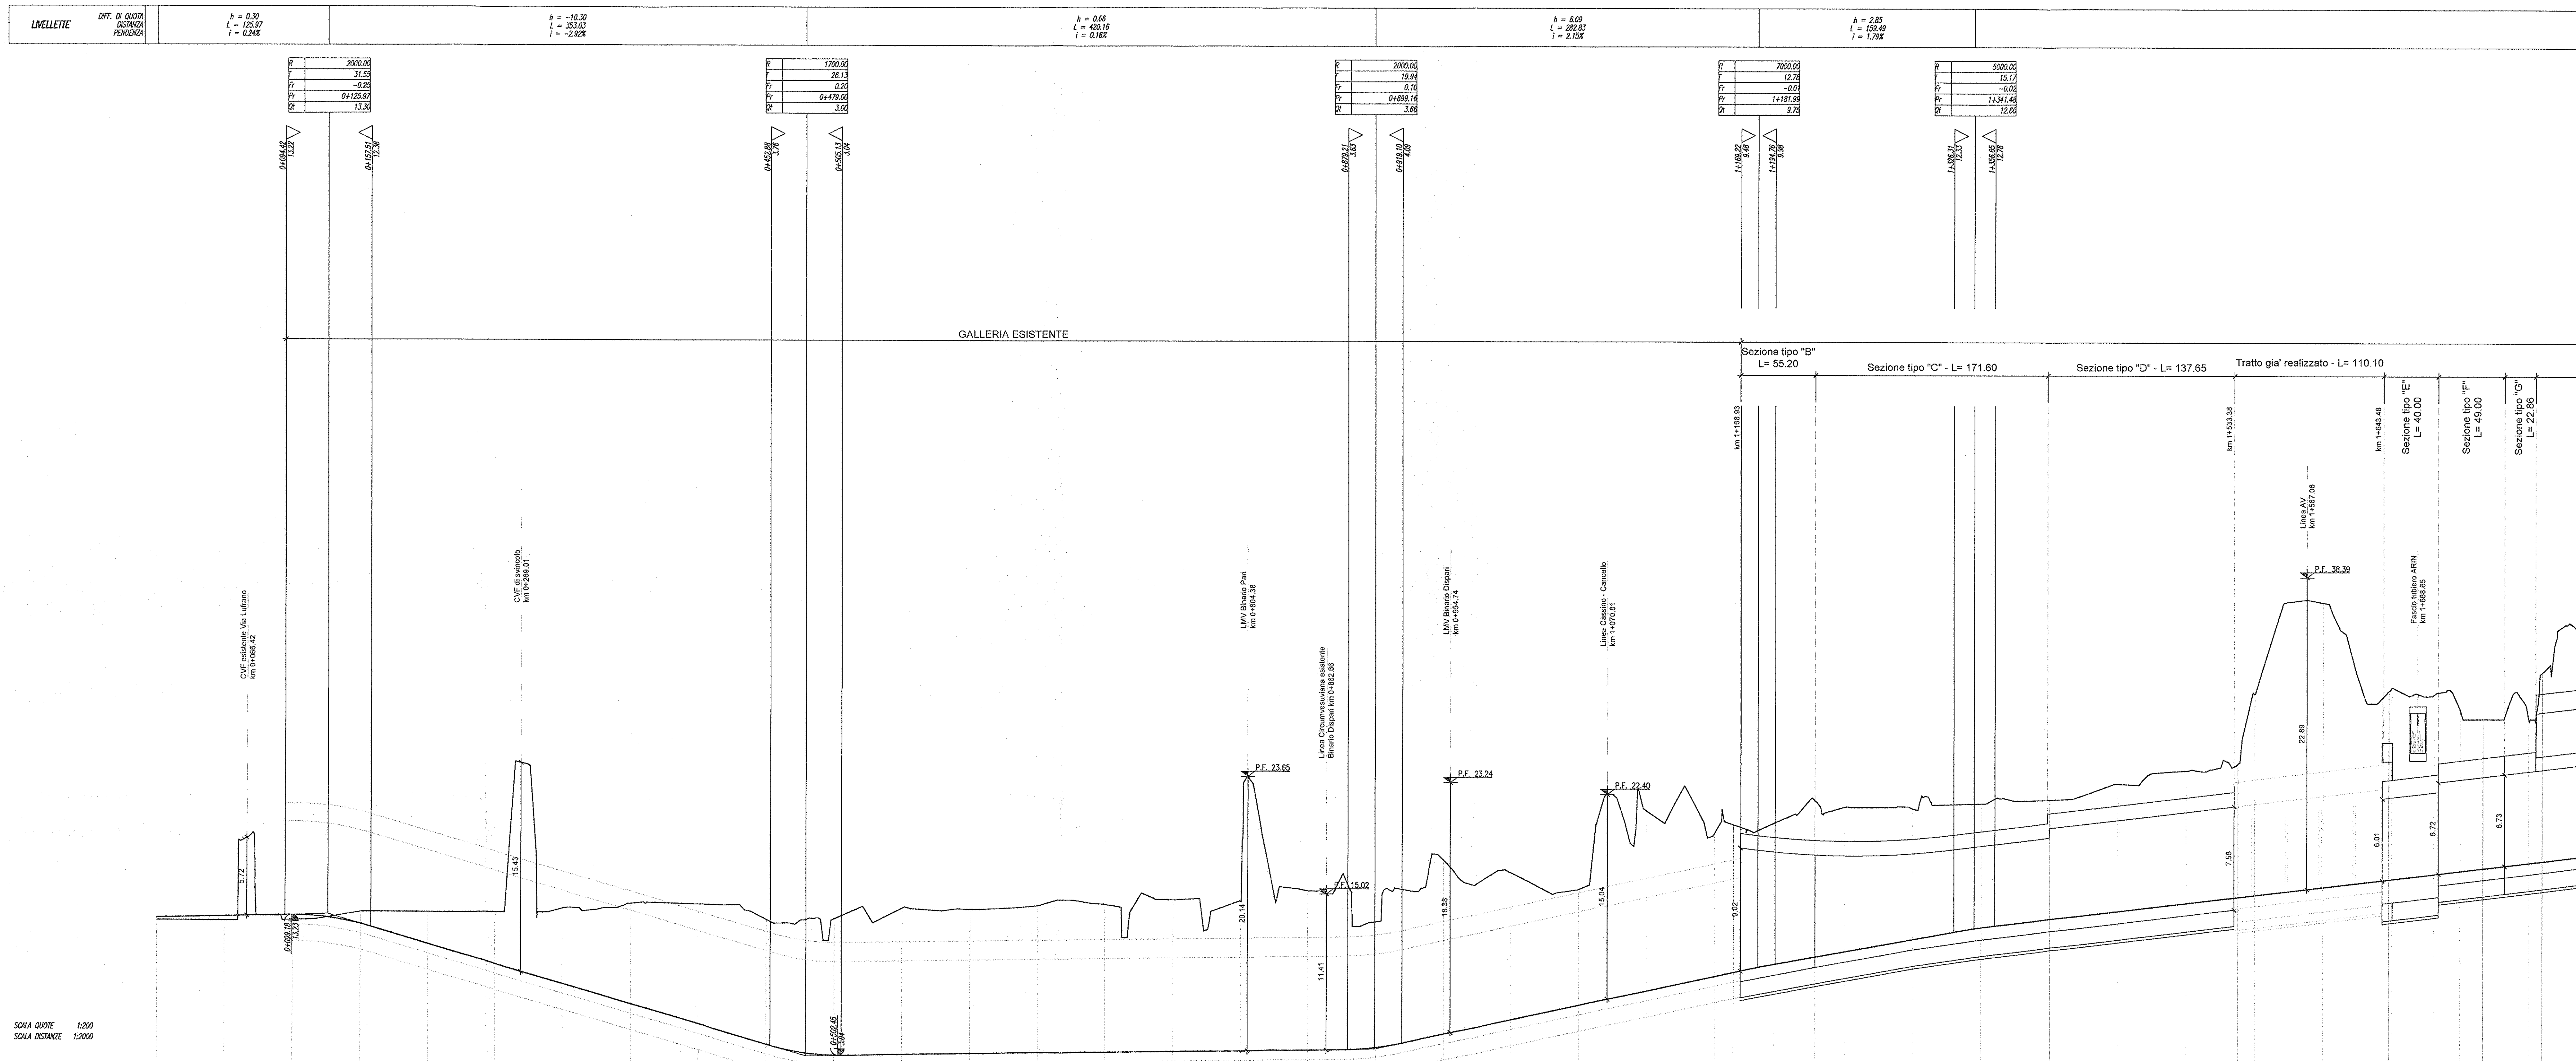


SCALA QUOTE 1:200  
SCALA DISTANZE 1:2000

COMMITTENTE: **RFI** RETE FERROVIARIA ITALIANA GRUPPO FERROVIE DELLO STATO ITALIANO

PROGETTAZIONE: **ITALFERR** GRUPPO FERROVIE DELLO STATO ITALIANO

U.O. PRODUZIONE SUD - ISOLE

PROGETTO DEFINITIVO

ITINERARIO NAPOLI - BARI  
VARIANTE LINEA CANCELLO - NAPOLI  
IF - INFRASTRUTTURE

ELABORATI CIRCUMVESUVIANA  
PROFilo LONGITUDINALE  
Tav. 1 di 3

SCALA: 1: 2.000/200

COMMESSA LOTTO FASE ENTE TIPO DOC. OPERA/DISCIPLINA Progr. REV.

IF0E 00 D 78 F6 IF0001 011 A

Rev.	Descrizione	Ricatto	Data	Verificato	Data	Approvato	Data	Appuntamento Data
A	Estimato per C.A.	C. G. M.	20/01/2011	C. G. M.	20/01/2011	[Signature]	14/01/2011	

Fig. IF0E00D78F6IF000111A.DWG n. Etab. X