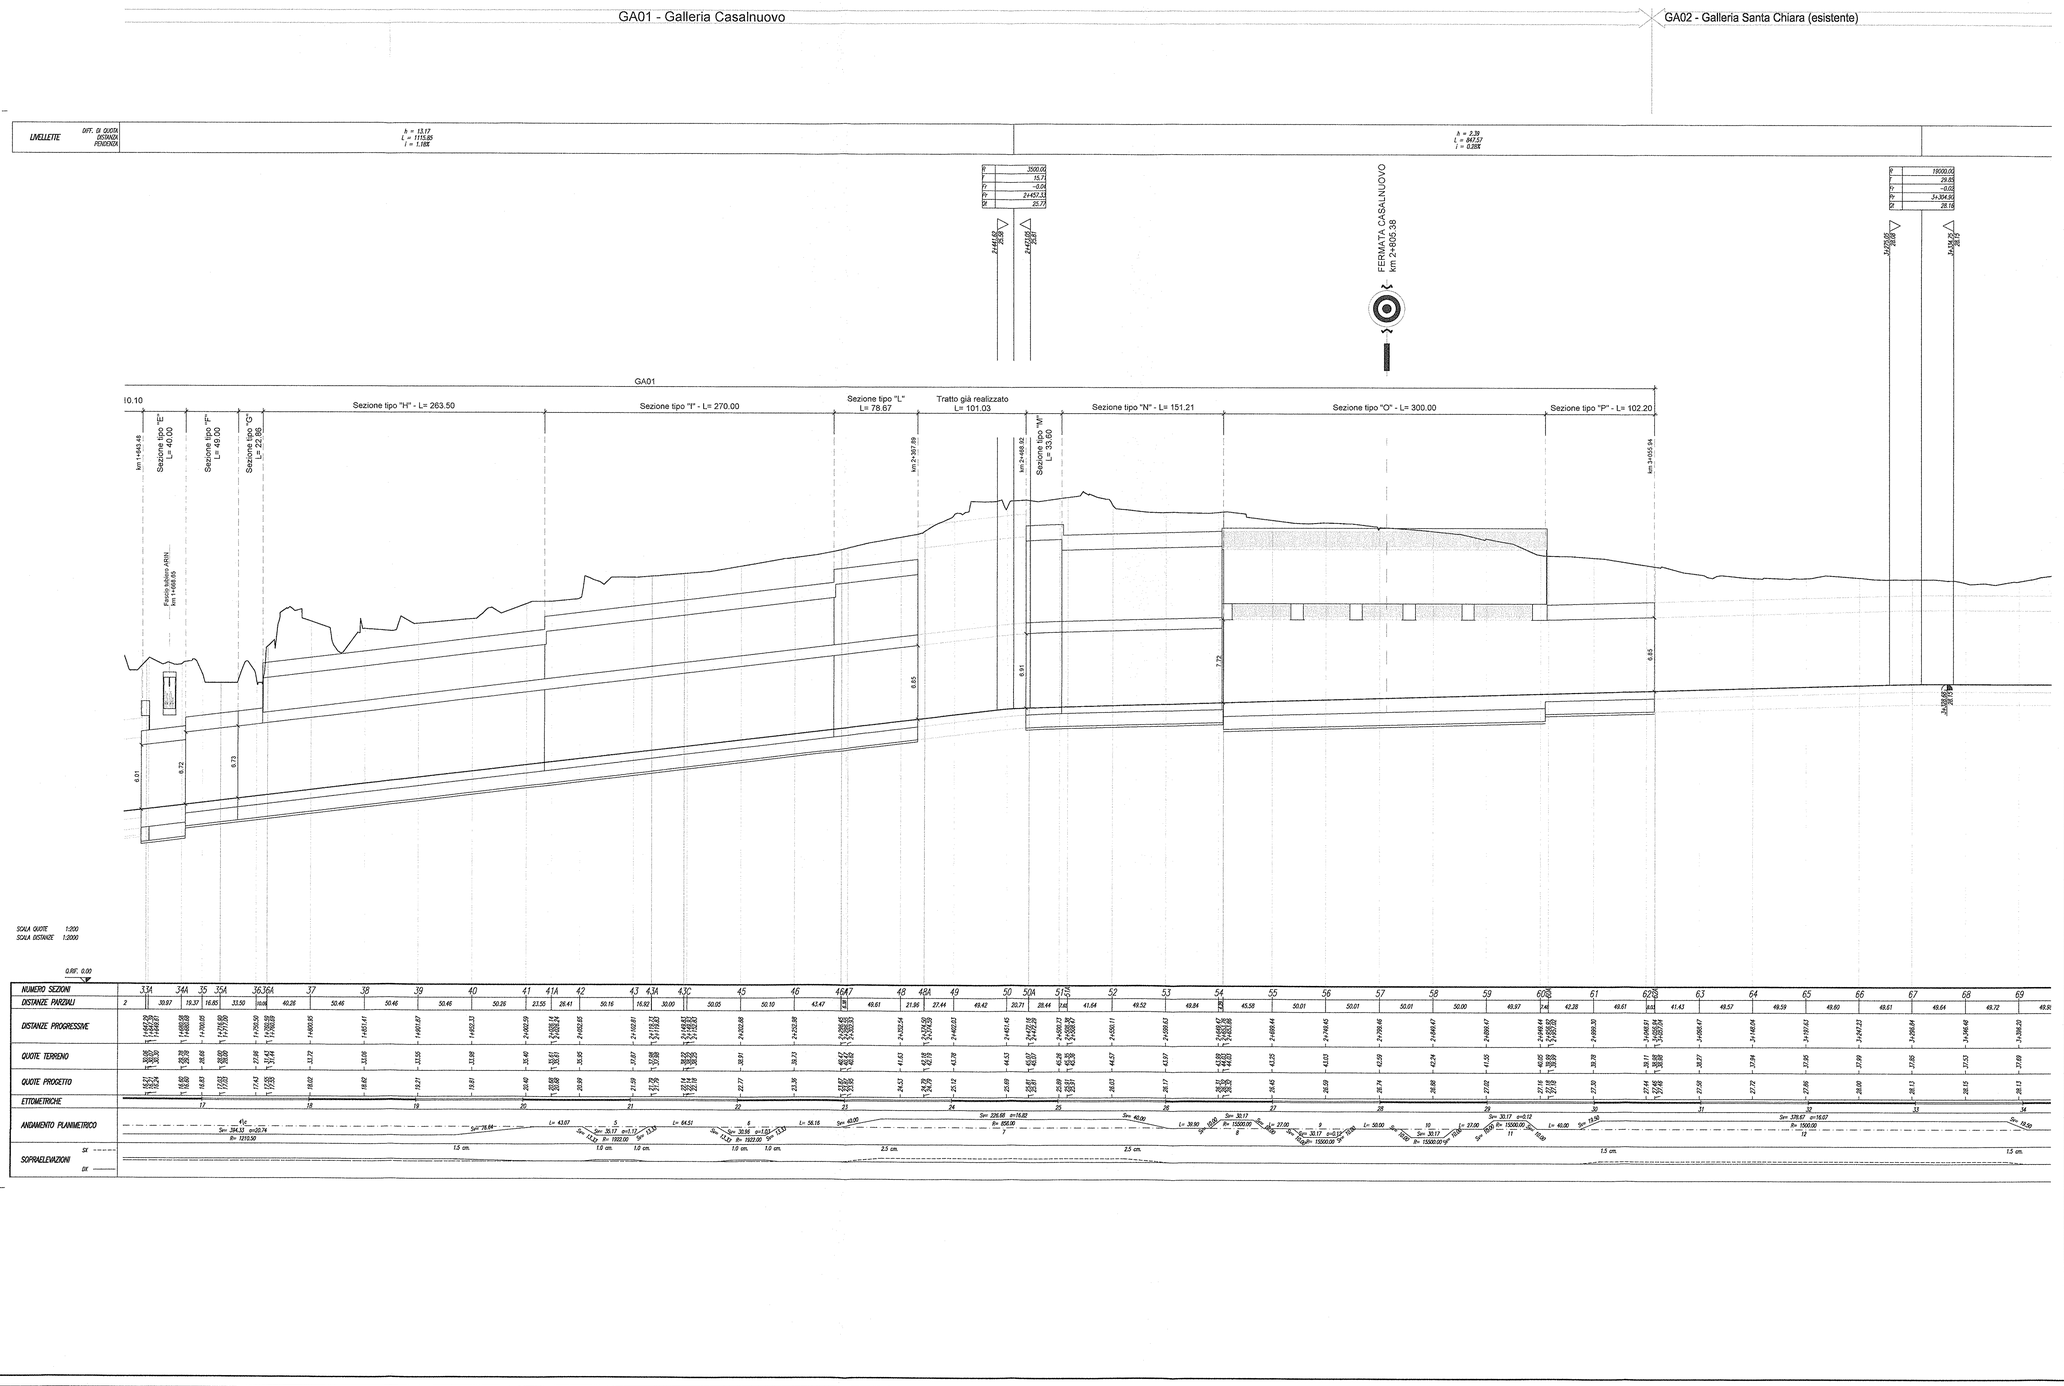

SCALA QUOTE 1:200
SCALA DISTANZE 1:2000

Q.RIF. 0.00

NUMERO SEZIONI	33A	34A	35	35A	36	36A	37	38	39	40	41	41A	42	43	43A	43C	45	46	46A	47	48	49A	49	50	50A	51	52	53	54	55	56	57	58	59	60	61	62	63	64	65	66	67	68	69
DISTANZE PARZIALI	2	30.97	19.37	16.85	33.50	10.00	40.26	50.46	50.46	50.46	50.26	23.55	26.41	50.16	16.92	30.00	50.05	50.10	43.47	1.58	49.61	21.96	27.44	49.42	20.71	28.44	7.65	41.64	49.52	49.84	45.50	50.01	50.01	50.01	50.00	49.97	7.46	42.28	49.61	8.65	41.43	49.57	49.59	49.60	49.61	49.64	49.72	49.9
