


GA02 - Galleria Santa Chiara (esistente)

OC01

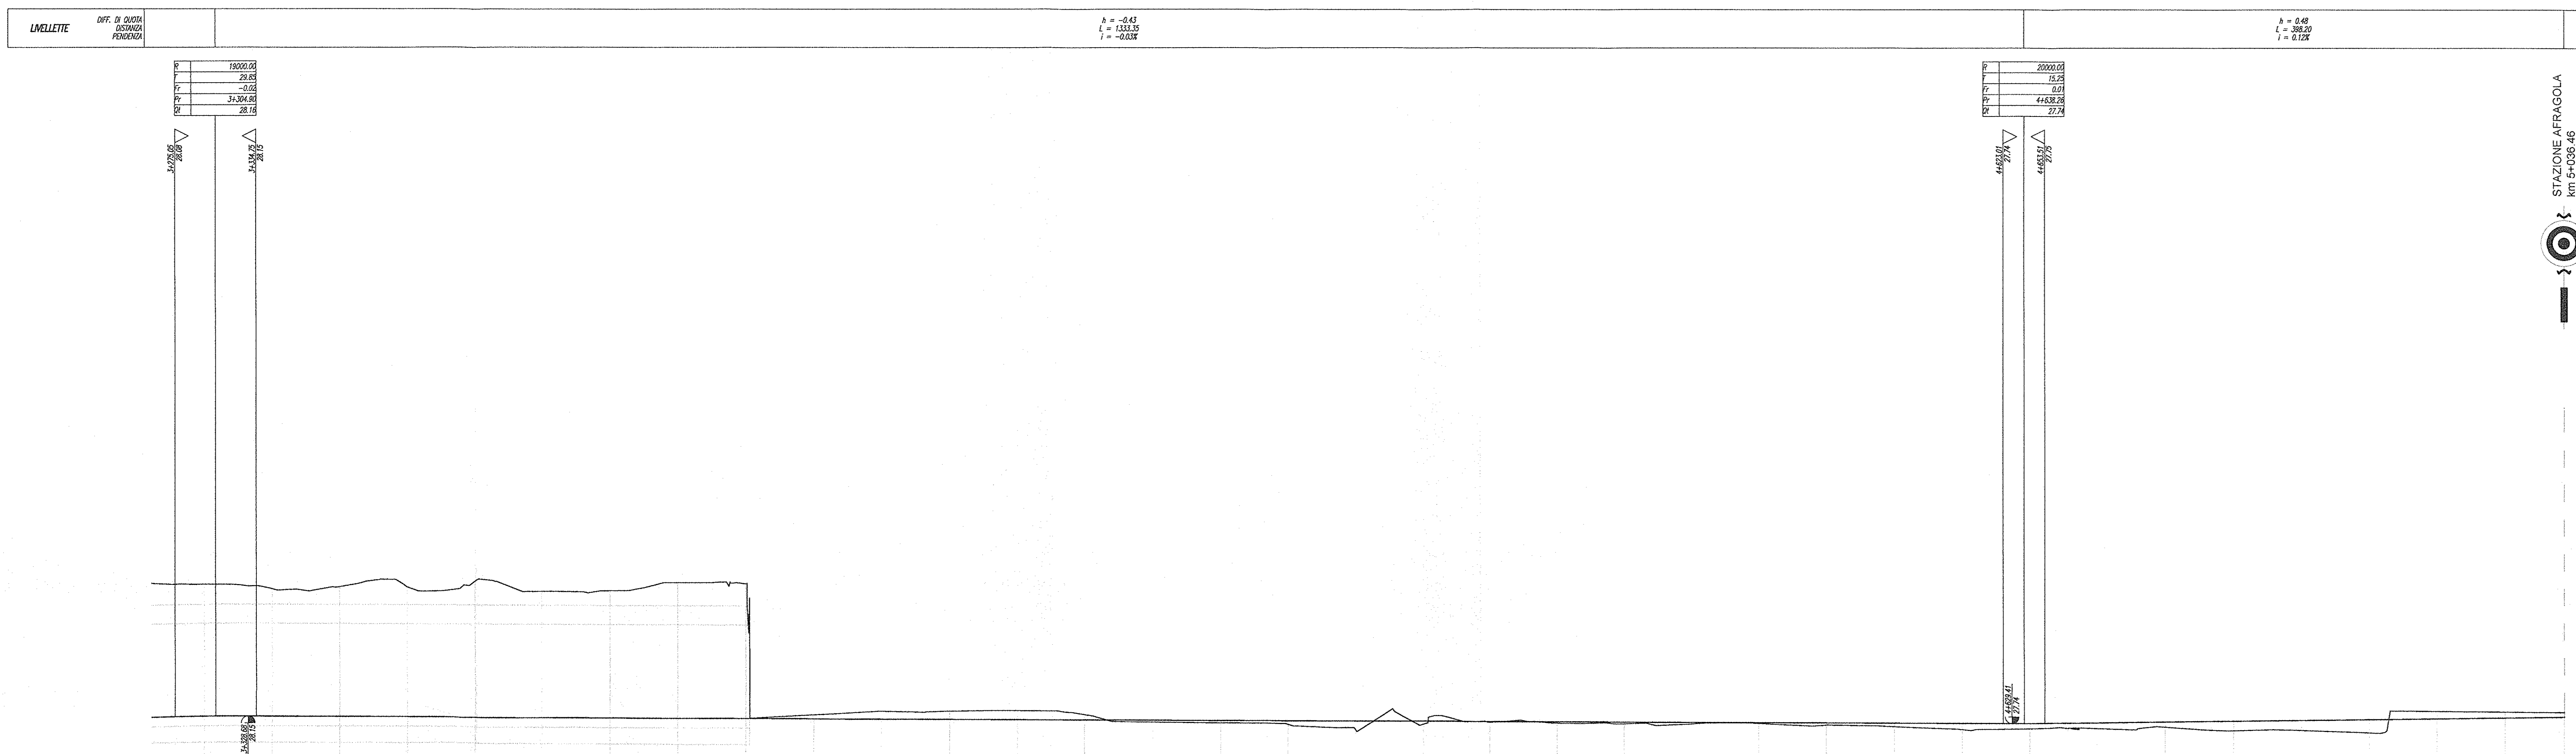




SCALA QUOTE 1:200  
SCALA DISTANZE 1:2000

NUMERO SEZIONI	67	68	69	70	71	72	73	74	75	76	77	78	79	80	81	82	83	84	85	86	87	88	89	90	91	92	93	94	95	96	97	98	99	100	101	102
DISTANZE PARZIALI	48.61	48.64	48.72	49.88	50.00	50.00	50.00	50.00	49.97	49.99	50.02	50.02	50.00	50.00	50.00	50.00	49.99	49.74	49.48	49.38	49.36	49.36	49.61	49.87	50.00	49.94	49.92	49.94	50.10	50.16	50.00	50.00	50.00	45.45		
ETOMETRICHE	[Diagram showing track geometry with curves and elevations]																																			
ANDAMENTO PLANIMETRICO	[Diagram showing track alignment and stationing]																																			
SOPRAELEVAZIONI	[Diagram showing vertical curves and elevations]																																			

COMMITTENTE:  
**RFI**  
GRUPPO FERROVIARIO DELLO STATO ITALIANO

PROGETTAZIONE:  
**ITALFERR**  
GRUPPO FERROVIARIO DELLO STATO ITALIANO

U.O. PRODUZIONE SUD - ISOLE

PROGETTO DEFINITIVO

ITINERARIO NAPOLI - BARI  
VARIANTE LINEA CANCELLO - NAPOLI  
IF - INFRASTRUTTURE

ELABORATI CIRCUMVESUVIANA  
PROFILO LONGITUDINALE  
Tav. 3 di 3

SCALA:  
1: 2.000/200

COMMESSA LOTTO FASE ENTE TIPO DOC. OPERADISCIPLINA PROGR. REV.

IF0E 00 D 78 F6 IF0001 013 A

Rev.	Descrizione	Redatto	Data	Verificato	Data	Approvato	Data	Autore
A	Emissione per G.E.S.	E. G. S.	20/03/2015	E. S. S.	22/07/2015	[Signature]	24/07/2015	[Signature]

File: IF0E0078F6IF0001013A.DWG n. Elabor. X