



LMELLETTA	DEF. DI QUOTA OSTACOLI PESONDO	$h = 1.22$ $L = 283.72$ $i = 0.004$	$h = 2.81$ $L = 103.41$ $i = -0.272$	$h = 1.01$ $L = 318.05$ $i = 0.312$	$h = 1.58$ $L = 142.82$ $i = 1.102$	$h = -1.07$ $L = 258.09$ $i = -0.412$	$h = 1.09$ $L = 243.13$ $i = 0.442$
-----------	--------------------------------------	---	--	---	---	---	---

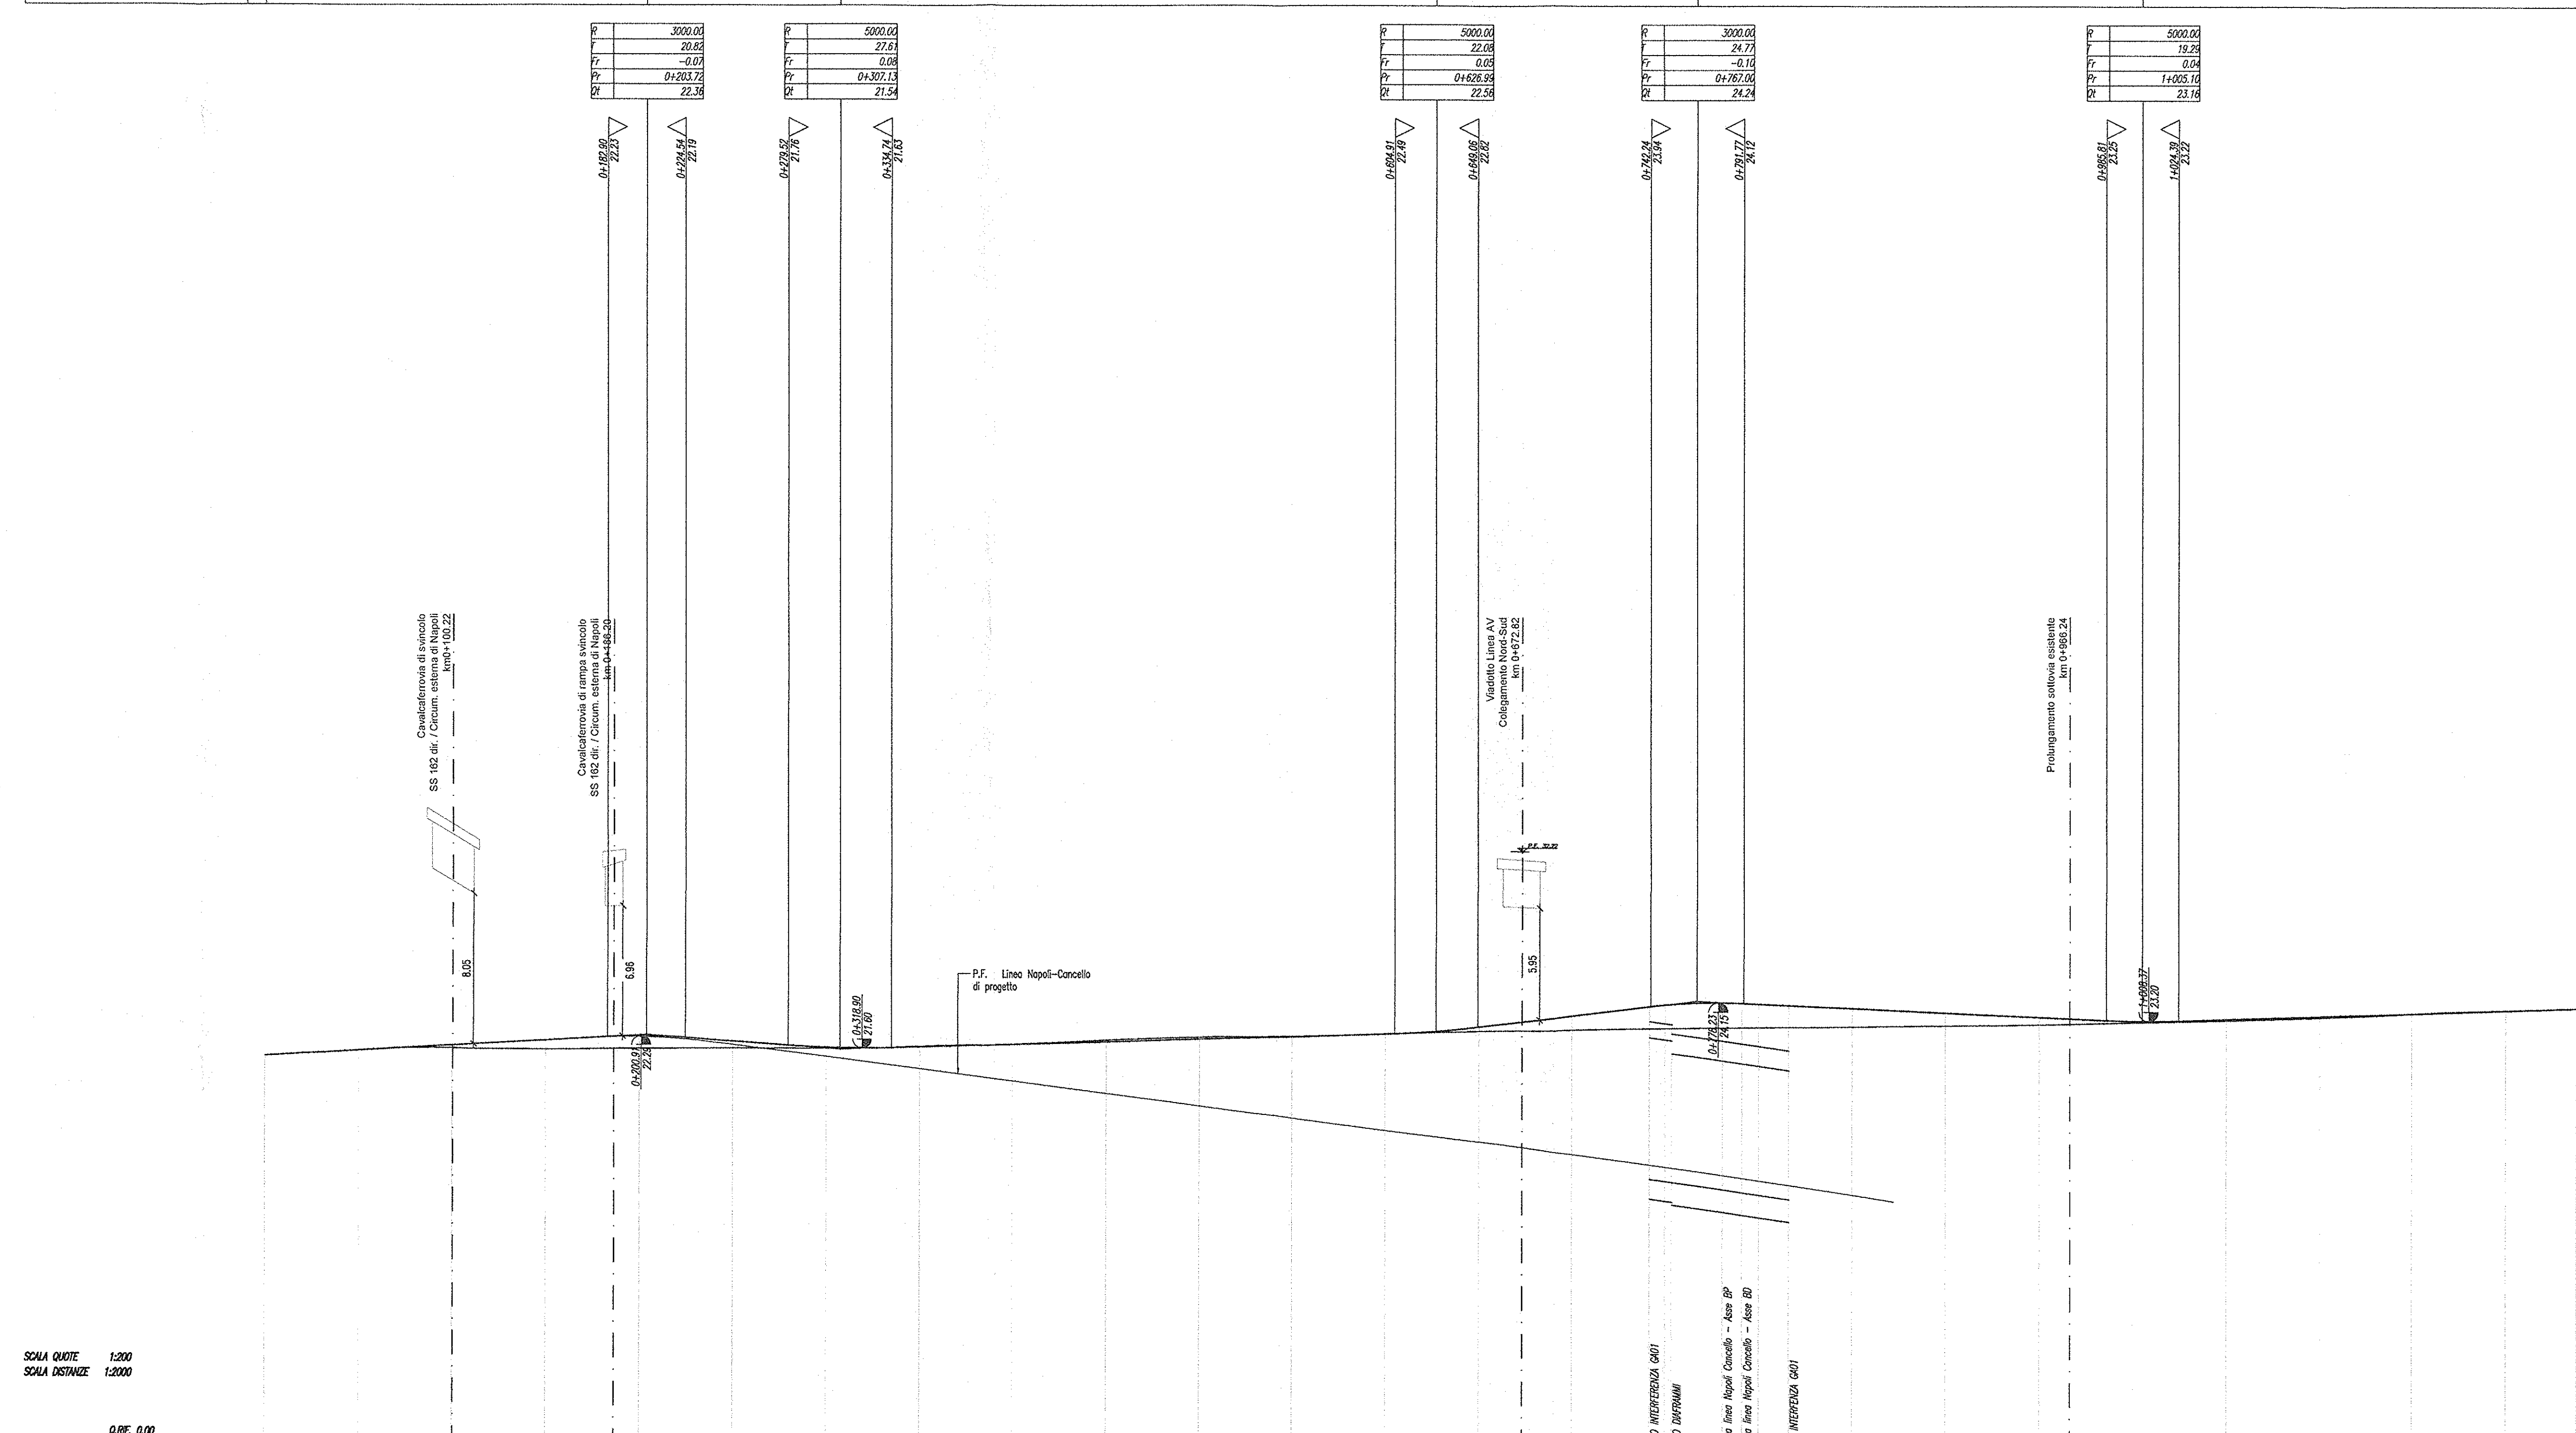

SCALA QUOTE 1:200  
SCALA DISTANZE 1:2000

NUMERO SEZIONI	1	2	3	4	5	6	7	8	9	10	11	12	13	14	15	16	17	18	19	20	21	22	23	24	25	26	27	28	29	30	31	

COMMITTENTE:  **RFI**  
 GRUPPO FERROVIARIO DELLO STATO ITALIANO

PROGETTAZIONE:  **ITALFERR**  
 GRUPPO FERROVIARIO DELLO STATO ITALIANO

U.O. PRODUZIONE SUD - ISOLE


PROGETTO DEFINITIVO

ITINERARIO NAPOLI - BARI  
 VARIANTE LINEA CANCELLO - NAPOLI  
 IF - INFRASTRUTTURE

LINEA CASSINO ESISTENTE  
 Riposizionamento su sede attuale  
 Profilo longitudinale

SCALA: 1:2000/200

COMMESSA LOTTO FASE ENTE TIPO.DOC. OPERA/OISCIPLINA PROG. REV.  
 IF0E 00 D 78 F6 IF0008 015 A

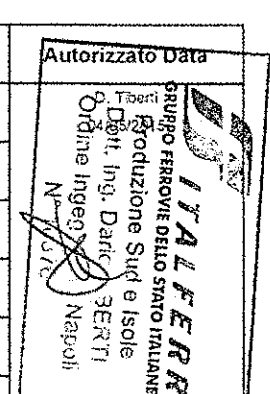Rev.	Descrizione	Redatto	Data	Verificato	Data	Approvato	Data	Autorizzatario
A	Elaborazione per cantiere	E. Di Biase	06/05/2015	S. Scatena	06/05/2015	S. Scatena	06/05/2015	

File: IF0E00078F6F000015A.DWG n. Elab. X