


NUMERO SEZIONI	157	158	159	160	161	162	163	164	165	166	167	168	169	170	171	172	173	174	175	176	177	178	179	180	181	182	183	184	185	186	187	188	189	190	191	192									
DISTANZE PARZIALI	50,00	50,00	50,00	50,00	50,00	50,00	50,00	50,00	50,00	50,00	50,00	50,00	50,00	50,00	50,00	50,00	50,00	50,00	50,00	50,00	50,00	50,00	50,00	50,00	50,00	50,00	50,00	50,00	50,00	50,00	50,00	50,00	50,00	50,00	50,00	50,00	50,00								
DISTANZE PROGRESSIVE	0,00	50,00	100,00	150,00	200,00	250,00	300,00	350,00	400,00	450,00	500,00	550,00	600,00	650,00	700,00	750,00	800,00	850,00	900,00	950,00	1000,00	1050,00	1100,00	1150,00	1200,00	1250,00	1300,00	1350,00	1400,00	1450,00	1500,00	1550,00	1600,00	1650,00	1700,00	1750,00	1800,00	1850,00	1900,00	1950,00	2000,00				
QUOTE TERRENO	21,32	21,32	21,32	21,32	21,32	21,32	21,32	21,32	21,32	21,32	21,32	21,32	21,32	21,32	21,32	21,32	21,32	21,32	21,32	21,32	21,32	21,32	21,32	21,32	21,32	21,32	21,32	21,32	21,32	21,32	21,32	21,32	21,32	21,32	21,32	21,32	21,32	21,32	21,32	21,32	21,32	21,32			
QUOTE PROGETTO	21,32	21,32	21,32	21,32	21,32	21,32	21,32	21,32	21,32	21,32	21,32	21,32	21,32	21,32	21,32	21,32	21,32	21,32	21,32	21,32	21,32	21,32	21,32	21,32	21,32	21,32	21,32	21,32	21,32	21,32	21,32	21,32	21,32	21,32	21,32	21,32	21,32	21,32	21,32	21,32	21,32	21,32	21,32	21,32	
SCOTTICI/BONIFICA	78	79	80	81	82	83	84	85	86	87	88	89	90	91	92	93	94	95	96	97	98	99	100	101	102	103	104	105	106	107	108	109	110	111	112	113	114	115	116	117	118	119	120	121	122

- LEGENDA**
- INDAGINI GEOSTRUTTURALI PROGRESSIVE ANNO 1996 - 1997**
- SONDAGGIO A CAROTAGGIO CONTINUO (6-BH44; DIC 1996)
 - SONDAGGIO A CAROTAGGIO CONTINUO (7-BH44bis; DEL 1997)
 - SONDAGGIO A CAROTAGGIO CONTINUO (8-BH1; ANNO 2004)
 - PROVA PENETROMETRICA STATICA CPT DEL 1996-1997
- INDAGINI GEOSTRUTTURALI ANNO 2009 - P.P.**
- SONDAGGIO A CAROTAGGIO CONTINUO CON PIEZOMETRO A TUBO APERTO
- INDAGINI GEOSTRUTTURALI ANNO 2013 - P.D. 1a fase**
- SONDAGGIO A CAROTAGGIO CONTINUO
 - SONDAGGIO A CAROTAGGIO CONTINUO CON PIEZOMETRO A TUBO APERTO
 - SONDAGGIO A CAROTAGGIO CONTINUO CON TUBO PER PROVA DOWN-HOLE
- INDAGINI GEOSTRUTTURALI ANNO 2014 - P.D. 2a fase**
- SONDAGGIO A CAROTAGGIO CONTINUO
 - SONDAGGIO A CAROTAGGIO CONTINUO CON PIEZOMETRO A TUBO APERTO
 - SONDAGGIO A CAROTAGGIO CONTINUO CON TUBO PER PROVA DOWN-HOLE
- INDAGINI GEOSTRUTTURALI ANNO 2014 - P.D. 3a fase**
- ▲ SONDAGGIO A CAROTAGGIO CONTINUO
 - SONDAGGIO A CAROTAGGIO CONTINUO CON PIEZOMETRO A TUBO APERTO
 - ▲ SONDAGGIO A CAROTAGGIO CONTINUO CON TUBO PER PROVA DOWN-HOLE
- INDAGINI GEOSTRUTTURALI ANNO 2015 - P.D. 4a fase**
- SONDAGGIO A CAROTAGGIO CONTINUO
 - SONDAGGIO A CAROTAGGIO CONTINUO CON PIEZOMETRO A TUBO APERTO
 - SONDAGGIO A CAROTAGGIO CONTINUO CON TUBO PER PROVA DOWN-HOLE
- INDAGINI GEOSTRUTTURALI ANNO 2015 - P.D. 5a fase**
- SONDAGGIO A CAROTAGGIO CONTINUO



- UNITA' GEOTECNICHE**
- Rv: TERRENO VEGETALE
 - Ra: MATERIALE DI RIPORTO ANTROPICO
 - DI: DEPOSITI PIROCLASTICI RIMANEI: SABBIE LIMOSE TALVOLTA ARGILLOSE
 - Po: DEPOSITI PIROCLASTICI DI ETA' RECENTE: CENERI, POMICI, LAPILLI
 - Pb: PIROCLASTICI DI BASE: TUFFI IN FACIES CIRENITICA E POMICEA
 - TL: TUFO LITOIDI
 - Ts: TUFO ALTERATO, SFATTO

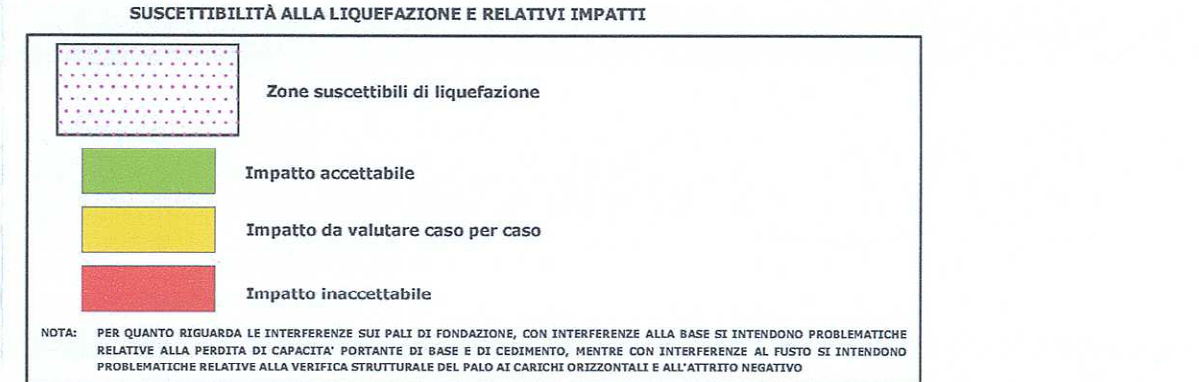

COMMITTENTE: **RFI** RETE FERROVIARIA ITALIANA GRUPPO RENOVI DELLO STATO ITALIANO

PROGETTAZIONE: **ITALFERR** GRUPPO RENOVI DELLO STATO ITALIANO

U.O. PRODUZIONE SUD-ISOLE

PROGETTO DEFINITIVO

ITINERARIO NAPOLI - BARI

VARIANTE LINEA CANCELLO - NAPOLI

GEOTECNICA

PROFILO LONGITUDINALE GEOTECNICO

Tav. 6 di 10

SCALA: 1:2.000

COMMESSA LOTTO FASE ENTE TIPO COD. OPERA/DISCIPLINA PROGR. REV.

IF	0E	00	D	78	F6	GE	00	005	006	A
----	----	----	---	----	----	----	----	-----	-----	---

Rev.	Descrizione	Redatto	Verificato	Data	Approvato	Data	Autenticato	Data
A	Disegnata per C.D.S.	P. Zaccaro	S. Cioce	14/05/2015	S. Cioce	14/05/2015		14/05/2015

File: IF0E00078F6GE0005006A.DWG