
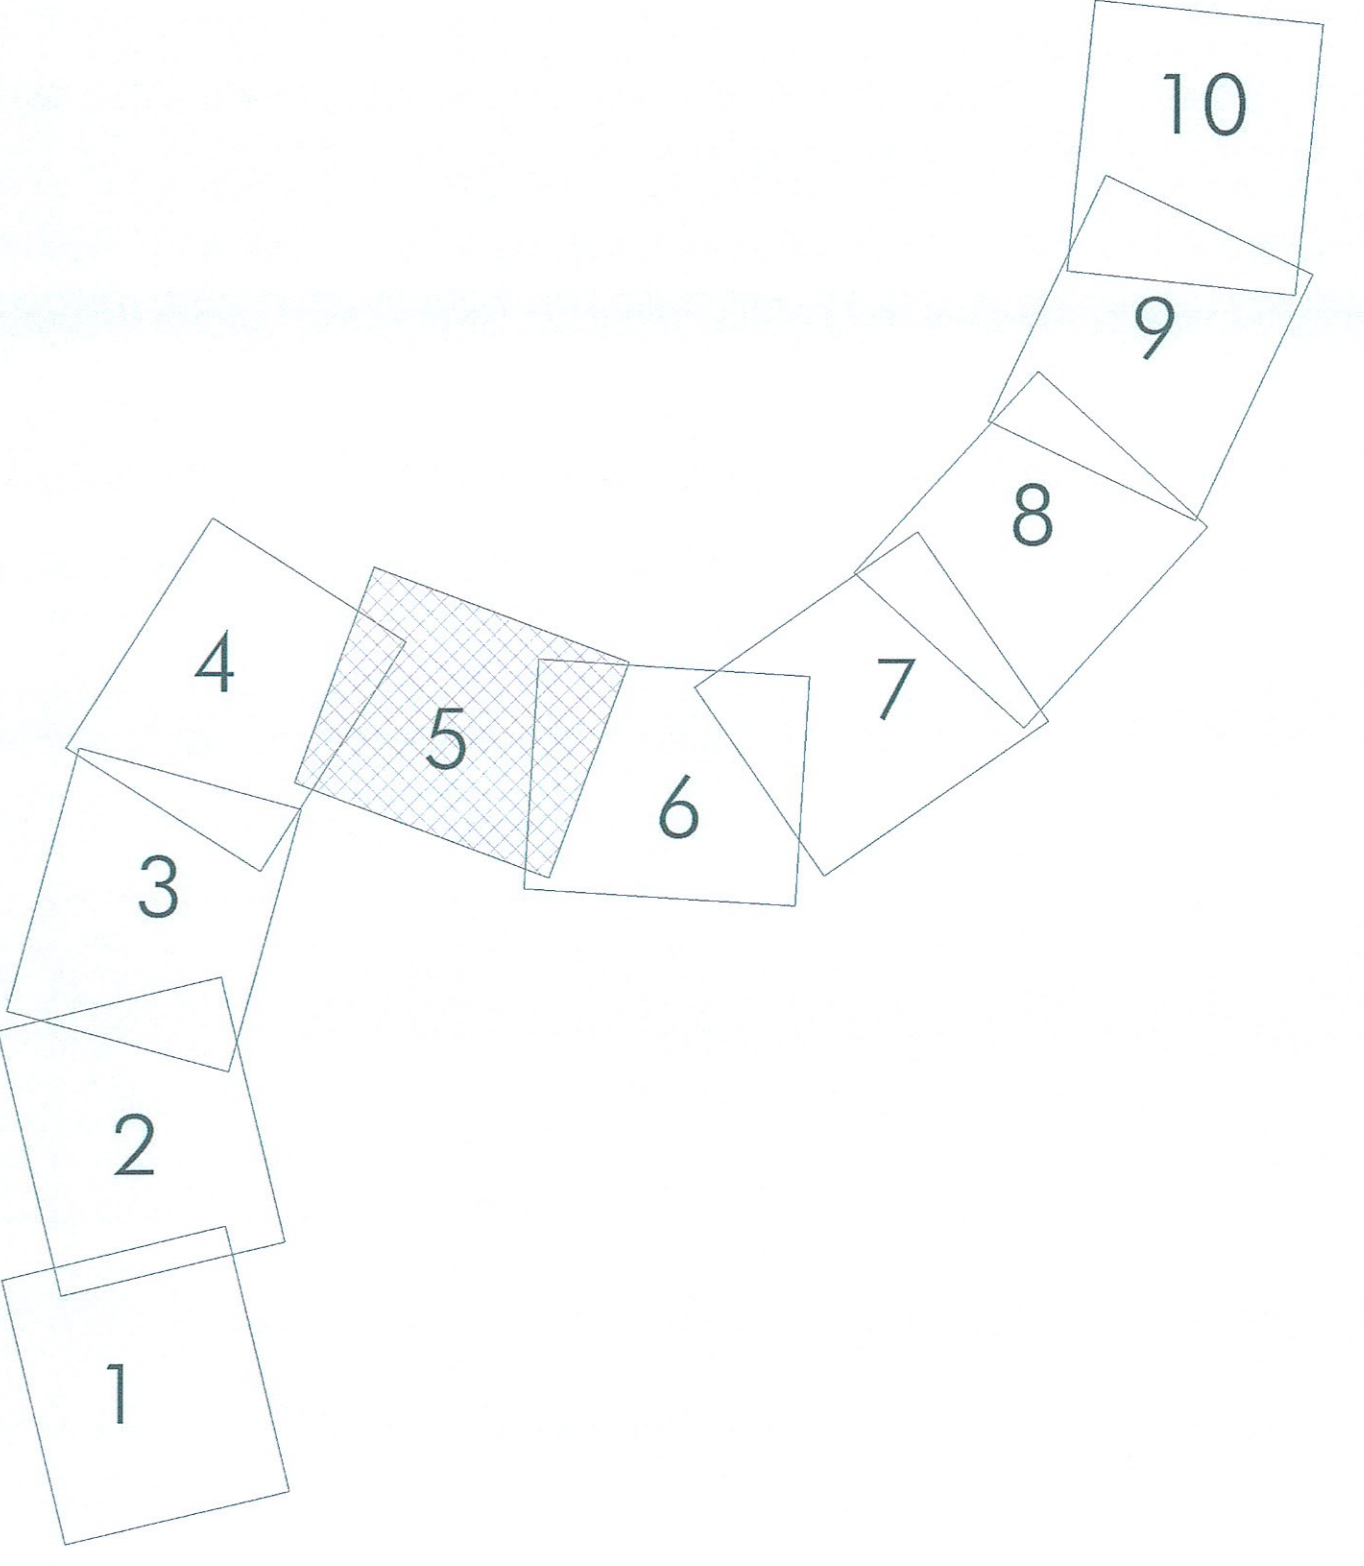





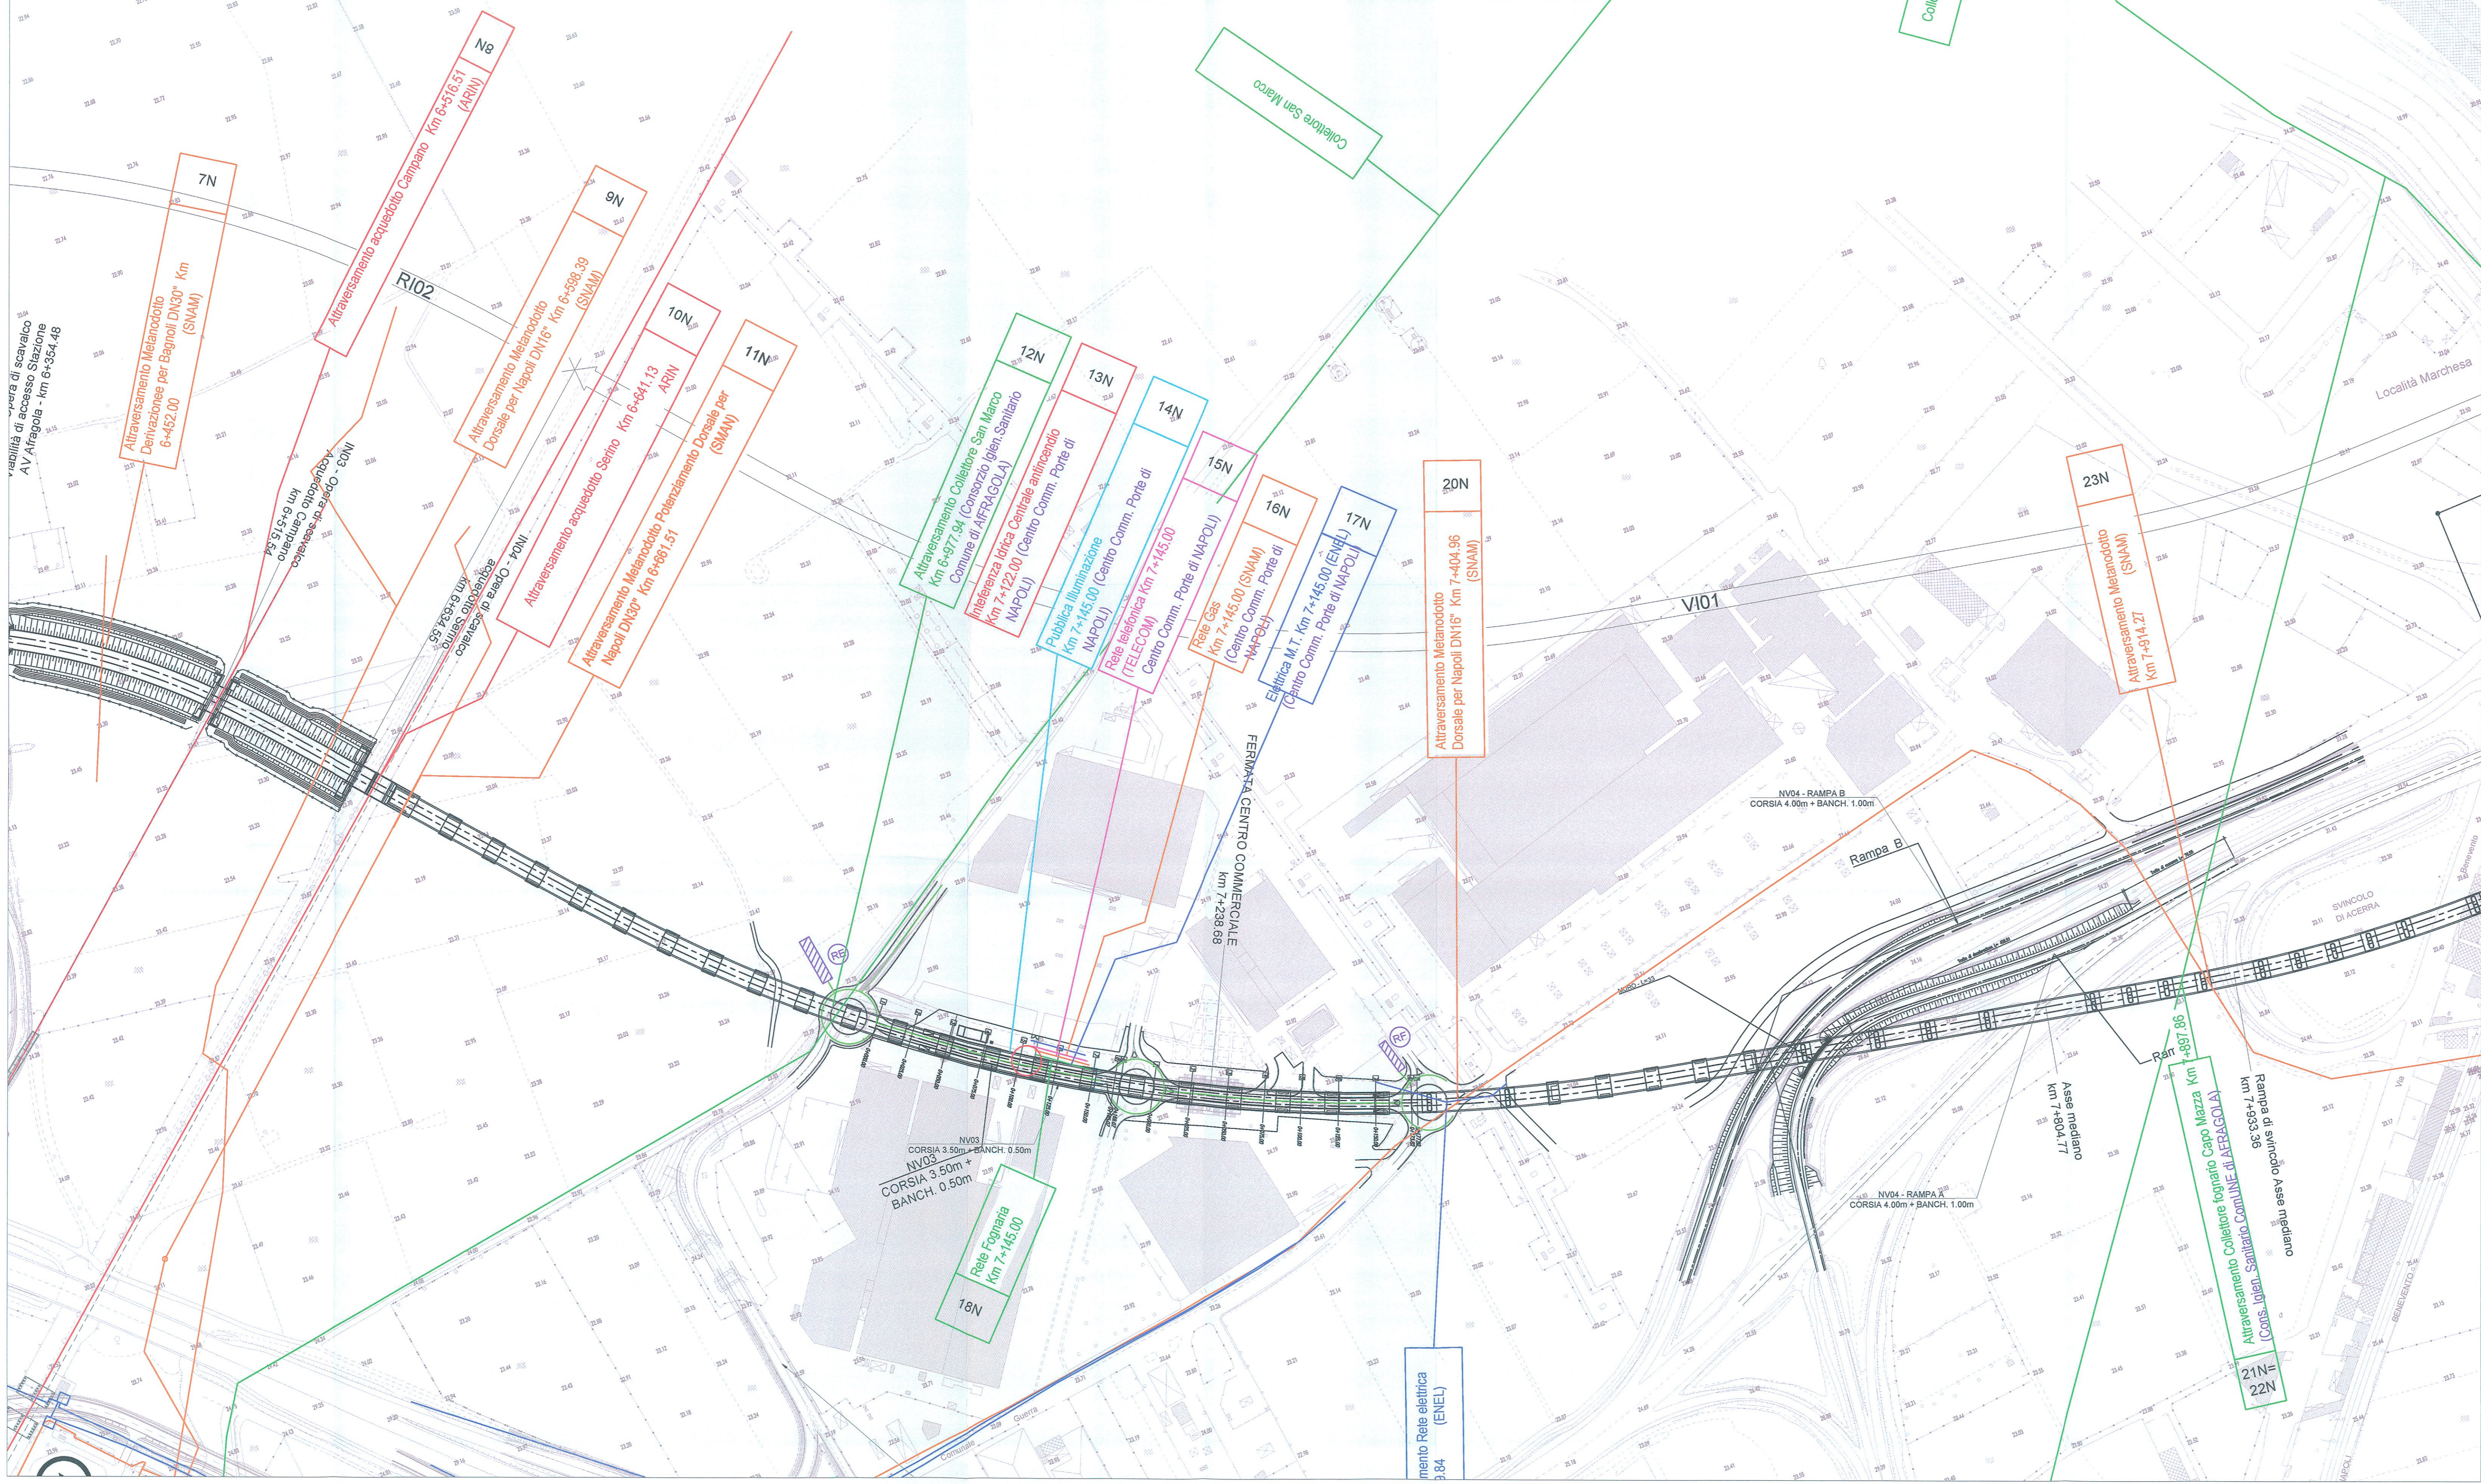

**LEGENDA**

- Atraversamento Gasdotto
- Elettrodotti e tralicci
- Atraversamento Elettrico Sotterraneo
- Atraversamento Fognante
- Atraversamento Rete Idrica
- Atraversamento Linee Telefoniche
- Posizione Pozzi ARIN
- Riferimento Scheda Interferenze (Nord/Sud)
- Limiti comunali

COMMITTENTE: **RFI** RETE FERROVIARIA ITALIANA  
GRUPPO FERROVIE DELLO STATO ITALIANE

PROGETTAZIONE: **ITALFERR**  
GRUPPO FERROVIE DELLO STATO ITALIANE

**U.O. PROGETTAZIONE SUD E ISOLE**

**PROGETTO DEFINITIVO**

**ITINERARIO NAPOLI - BARI**

**VARIANTE LINEA CANCELLO - NAPOLI**

**SI - SERVIZI INTERFERENTI**

**PLANIMETRIA DI CENSIMENTO DEI SERVIZI INTERFERENTI**

Tav. 5 di 10

SCALA: 1:2.000

COMMESSA LOTTO FASE ENTE TIPO DOC. OPERA/DISCIPLINA PROG. REV.

IF0E 00 D 78 P6 S1I000 005 A

Rev.	Descrizione	Redatto	Data	Verificato	Data	Approvato	Data	Autorizzazio Data
A	Emissione definitiva	Bianchi	04/08/2015	R. Tosti	04/08/2015	D. Sica	04/08/2015	04/08/2015

IFB: IP0600D78P6S1I000005A.DWG