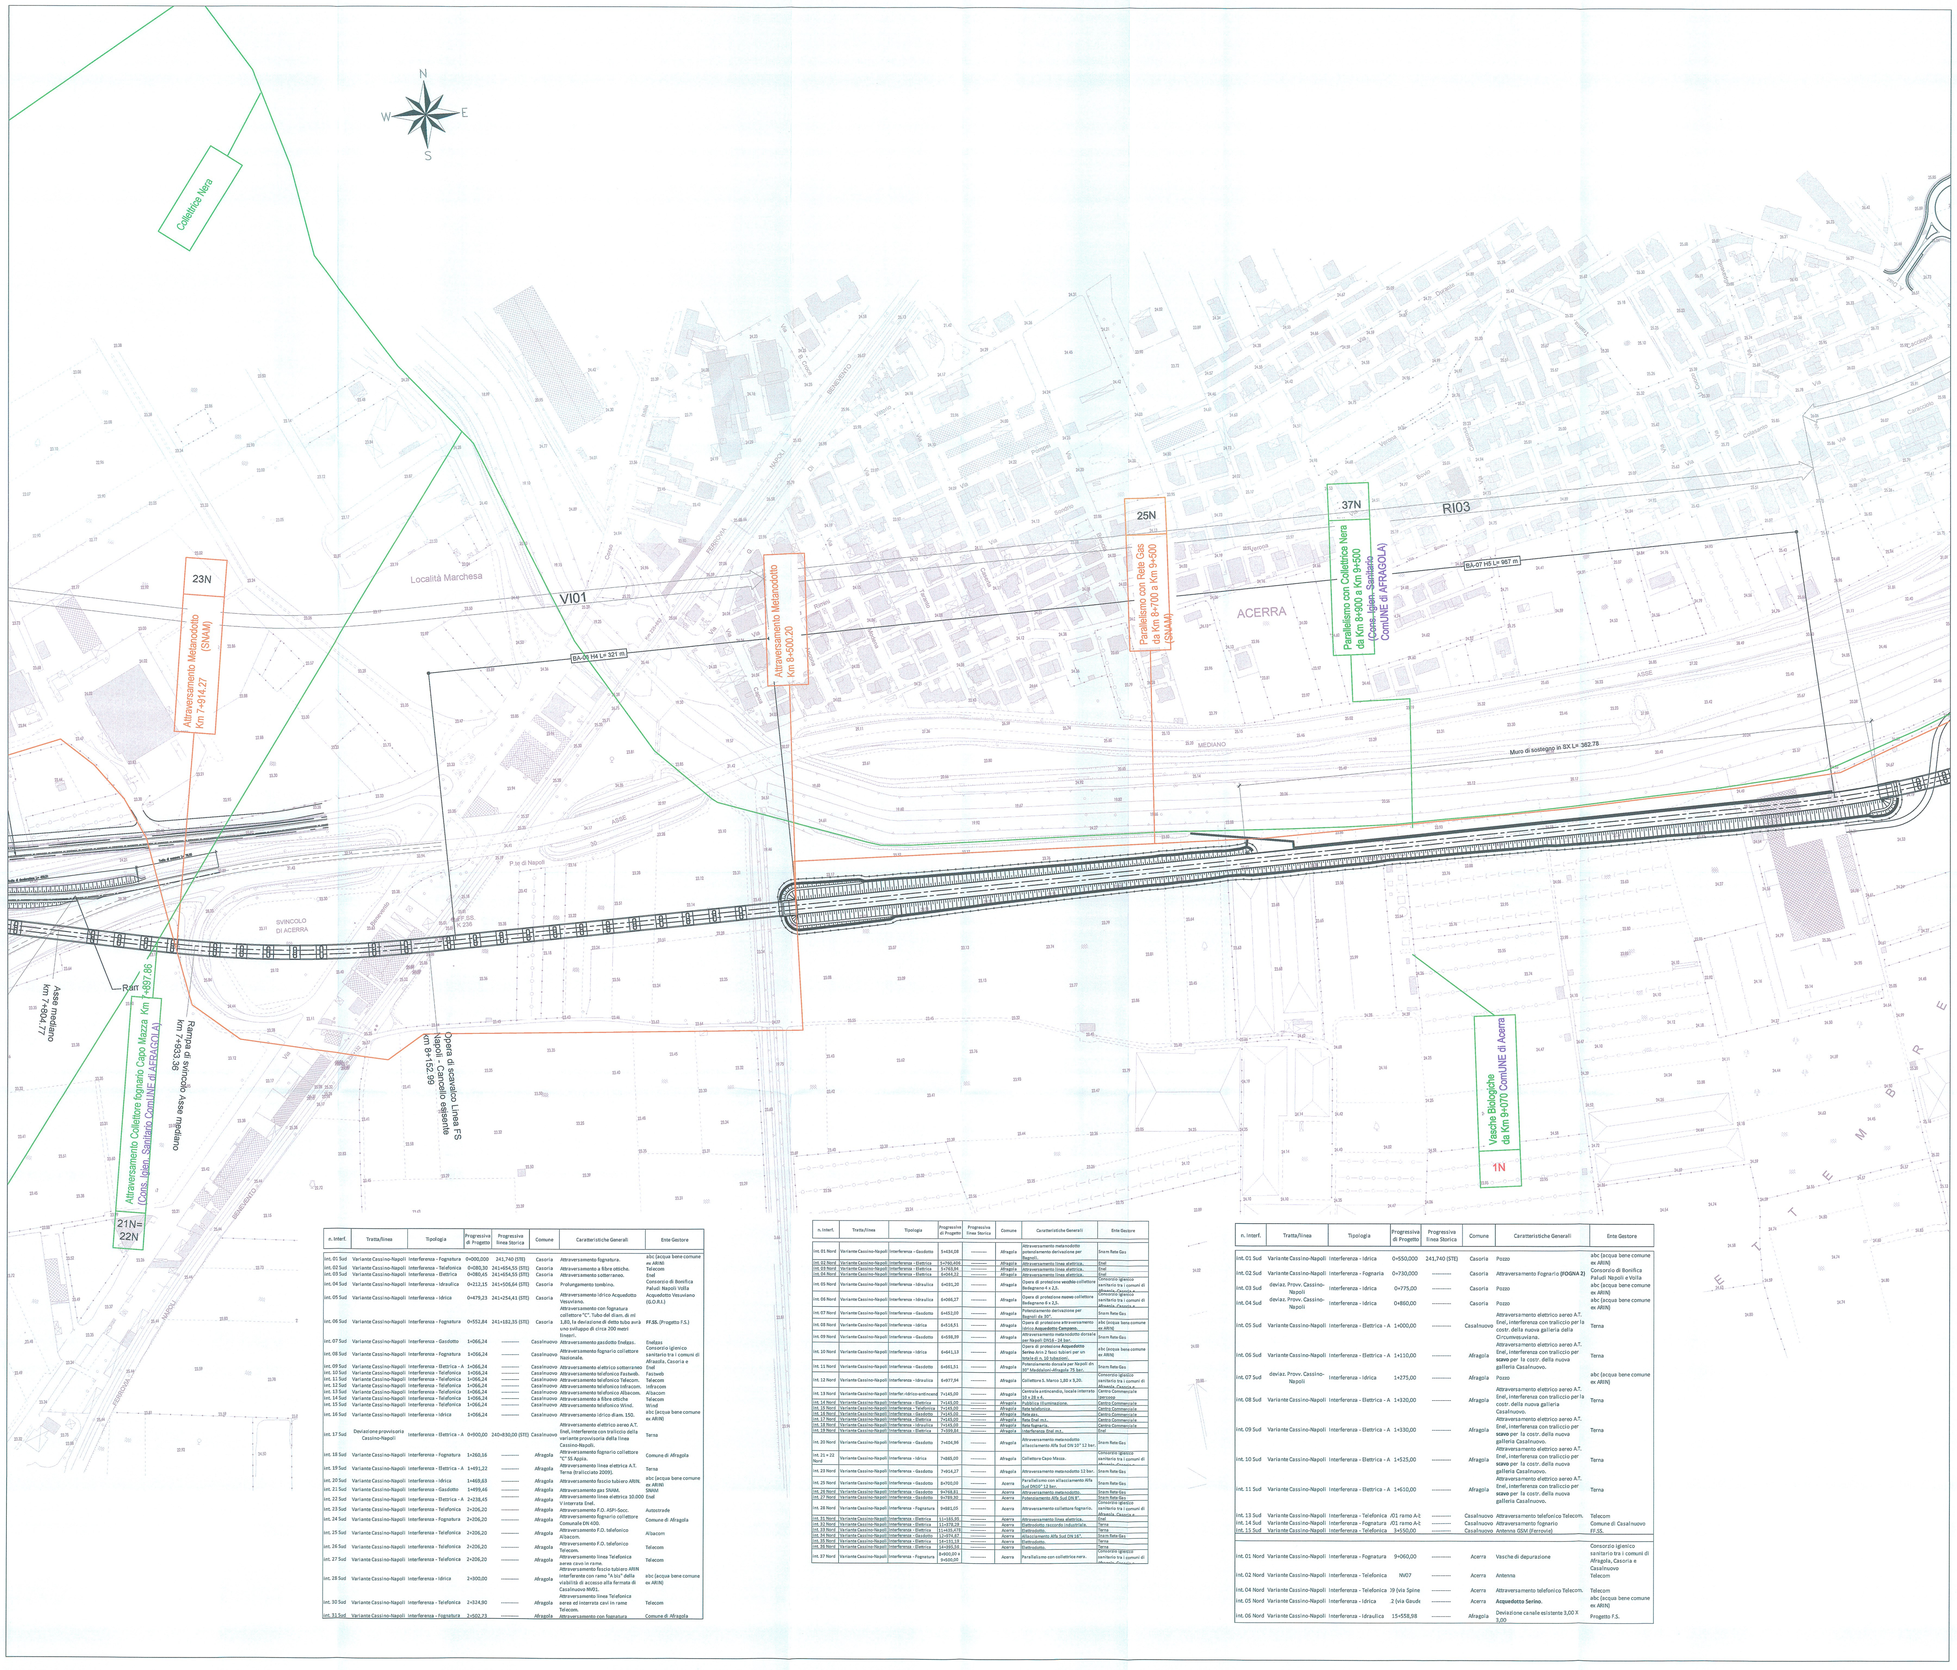

n. Interf.	Tratta/linea	Tipologia	Progressiva di Progetto	Progressiva linea Storica	Comune	Caratteristiche Generali	Ente Gestore
int. 01 Sud	Variante Cassino-Napoli	Interferenza - Fognatura	0+000,000	241,740 (STE)	Casoria	Attraversamento fognatura.	abc (acqua bene comune ex ARIN)
int. 02 Sud	Variante Cassino-Napoli	Interferenza - Telefonica	0+080,30	241+054,55 (STE)	Casoria	Attraversamento a fibre ottiche.	Telecom
int. 03 Sud	Variante Cassino-Napoli	Interferenza - Elettrica	0+080,45	241+054,55 (STE)	Casoria	Attraversamento cotterraneo.	Enel
int. 04 Sud	Variante Cassino-Napoli	Interferenza - Idraulica	0+212,15	241+050,64 (STE)	Casoria	Prolungamento tombino.	Consorzio di Bonifica Paludi Napoli e Volta
int. 05 Sud	Variante Cassino-Napoli	Interferenza - Idrica	0+479,23	241+254,41 (STE)	Casoria	Attraversamento idrico Acquedotto Vesuviano.	Acquedotto Vesuviano (G.O.R.I.)
int. 06 Sud	Variante Cassino-Napoli	Interferenza - Fognatura	0+552,84	241+182,35 (STE)	Casoria	Attraversamento con fognatura collettore "C". Tubo del diam. di ml 1,80, la deviazione di detto tubo avrà uno sviluppo di circa 200 metri lineari.	FF.SS. (Progetto F.S.)
int. 07 Sud	Variante Cassino-Napoli	Interferenza - Gasdotto	0+066,24	----------	Casalnuovo	Attraversamento gasdotto Endigas.	Endigas
int. 08 Sud	Variante Cassino-Napoli	Interferenza - Fognatura	1+066,24	----------	Casalnuovo	Attraversamento fognario collettore fasionale.	Consorzio igienico sanitario tra i comuni di Afragola, Casoria e Casalnuovo
int. 09 Sud	Variante Cassino-Napoli	Interferenza - Elettrica - A	1+066,24	----------	Casalnuovo	Attraversamento elettrico sotterraneo	Enel
int. 10 Sud	Variante Cassino-Napoli	Interferenza - Telefonica	1+066,24	----------	Casalnuovo	Attraversamento telefonico Fastweb.	Fastweb
int. 11 Sud	Variante Cassino-Napoli	Interferenza - Telefonica	1+066,24	----------	Casalnuovo	Attraversamento telefonico Telecom.	Telecom
int. 12 Sud	Variante Cassino-Napoli	Interferenza - Telefonica	1+066,24	----------	Casalnuovo	Attraversamento telefonico Infracom.	Infracom
int. 13 Sud	Variante Cassino-Napoli	Interferenza - Telefonica	1+066,24	----------	Casalnuovo	Attraversamento telefonico Albacom.	Albacom
int. 14 Sud	Variante Cassino-Napoli	Interferenza - Telefonica	1+066,24	----------	Casalnuovo	Attraversamento a fibre ottiche.	Wind
int. 15 Sud	Variante Cassino-Napoli	Interferenza - Telefonica	1+066,24	----------	Casalnuovo	Attraversamento telefonico Wind.	Wind
int. 16 Sud	Variante Cassino-Napoli	Interferenza - Idrica	1+066,24	----------	Casalnuovo	Attraversamento idrico diam. 150.	abc (acqua bene comune ex ARIN)
int. 17 Sud	Deviazione provvisoria Cassino-Napoli	Interferenza - Elettrica - A	0+000,00	240+830,00 (STE)	Casalnuovo	Attraversamento elettrico aereo A.T. Enel, interferenza con traliccio della variante provvisoria della linea Cassino-Napoli.	Terna
int. 18 Sud	Variante Cassino-Napoli	Interferenza - Fognatura	1+260,16	----------	Afragola	Attraversamento fognario collettore "C" SS Appia.	Comune di Afragola
int. 19 Sud	Variante Cassino-Napoli	Interferenza - Elettrica - A	1+691,22	----------	Afragola	Attraversamento linea elettrica A.T. Terna (tralicciato 2009).	Terna
int. 20 Sud	Variante Cassino-Napoli	Interferenza - Idrica	1+669,63	----------	Afragola	Attraversamento fascio tubiero ARIN.	abc (acqua bene comune ex ARIN)
int. 21 Sud	Variante Cassino-Napoli	Interferenza - Gasdotto	1+695,46	----------	Afragola	Attraversamento gas SNAM.	SNAM
int. 22 Sud	Variante Cassino-Napoli	Interferenza - Elettrica - A	1+238,45	----------	Afragola	Attraversamento linea elettrica 10.000 V interrata Enel.	Enel
int. 23 Sud	Variante Cassino-Napoli	Interferenza - Telefonica	2+200,20	----------	Afragola	Attraversamento F.O. ASFI-Socc.	Autostrade
int. 24 Sud	Variante Cassino-Napoli	Interferenza - Fognatura	2+206,20	----------	Afragola	Attraversamento fognaria collettore Comunale DN 400.	Comune di Afragola
int. 25 Sud	Variante Cassino-Napoli	Interferenza - Telefonica	2+206,20	----------	Afragola	Attraversamento F.O. telefonico Albacom.	Albacom
int. 26 Sud	Variante Cassino-Napoli	Interferenza - Telefonica	2+206,20	----------	Afragola	Attraversamento F.O. telefonico Telecom.	Telecom
int. 27 Sud	Variante Cassino-Napoli	Interferenza - Telefonica	2+206,20	----------	Afragola	Attraversamento linea Telefonica aerea cavo in rame. Attraversamento fascio tubiero ARIN interferente con ramo "A bis" della viabilità di accesso alla fermata di Casalnuovo NV01.	Telecom
int. 28 Sud	Variante Cassino-Napoli	Interferenza - Idrica	2+300,00	----------	Afragola	Attraversamento linea Telefonica aerea ed interrata cavi in rame Telecom.	abc (acqua bene comune ex ARIN)
int. 30 Sud	Variante Cassino-Napoli	Interferenza - Telefonica	2+324,90	----------	Afragola	Attraversamento con fognatura	Telecom
int. 31 Sud	Variante Cassino-Napoli	Interferenza - Fognatura	2+502,73	----------	Afragola	Attraversamento con fognatura	Comune di Afragola

n. Interf.	Tratta/linea	Tipologia	Progressiva di Progetto	Progressiva linea Storica	Comune	Caratteristiche Generali	Ente Gestore
int. 01 Nord	Variante Cassino-Napoli	Interferenza - Gasdotto	1+424,28	----------	Afragola	Attraversamento metanodotto/ Attraversamento derivazione per Napoli.	Snam Rete Gas
int. 02 Nord	Variante Cassino-Napoli	Interferenza - Elettrica	1+760,494	----------	Afragola	Attraversamento linea elettrica.	Enel
int. 03 Nord	Variante Cassino-Napoli	Interferenza - Elettrica	1+760,94	----------	Afragola	Attraversamento linea elettrica.	Enel
int. 04 Nord	Variante Cassino-Napoli	Interferenza - Elettrica	1+954,12	----------	Afragola	Attraversamento linea elettrica.	Enel
int. 05 Nord	Variante Cassino-Napoli	Interferenza - Idraulica	1+835,20	----------	Afragola	Opera di protezione vasobile collettore Pedagnano 4 x 2,5.	Consorzio igienico sanitario tra i comuni di Afragola, Casoria e Casalnuovo
int. 06 Nord	Variante Cassino-Napoli	Interferenza - Idraulica	0+066,27	----------	Afragola	Opera di protezione muovo collettore Pedagnano 4 x 2,5.	Consorzio igienico sanitario tra i comuni di Afragola, Casoria e
int. 07 Nord	Variante Cassino-Napoli	Interferenza - Gasdotto	1+652,00	----------	Afragola	Potenziamento derivazione per Napoli dp 30".	Snam Rete Gas
int. 08 Nord	Variante Cassino-Napoli	Interferenza - Idrica	1+516,51	----------	Afragola	Opera di protezione attraversamento collettore Pedagnano 4 x 2,5.	abc (acqua bene comune ex ARIN)
int. 09 Nord	Variante Cassino-Napoli	Interferenza - Gasdotto	1+598,99	----------	Afragola	Attraversamento metanodotto derivazione per Napoli DP26 - 28 bar/ Attraversamento derivazione per Napoli dp 30".	Snam Rete Gas
int. 10 Nord	Variante Cassino-Napoli	Interferenza - Idrica	1+641,13	----------	Afragola	Opera di protezione Attraversamento fascio tubiero ARIN	abc (acqua bene comune ex ARIN)
int. 11 Nord	Variante Cassino-Napoli	Interferenza - Gasdotto	1+651,51	----------	Afragola	Collettore S. Marco 1,80 x 9,20.	Snam Rete Gas
int. 12 Nord	Variante Cassino-Napoli	Interferenza - Idraulica	1+677,84	----------	Afragola	Attraversamento fognario Fognatura Nera Arco 2 fasci tubieri per un totale di n. 10 tubazioni. Potenziamento derivazione per Napoli dn 1400 (NPZ) - 26 bar/ Attraversamento derivazione per Napoli dp 30".	Consorzio igienico sanitario tra i comuni di Afragola, Casoria e
int. 13 Nord	Variante Cassino-Napoli	Interferenza - Idrica-scolmatore	1+145,00	----------	Afragola	Cassetta scolmatrice, tassita interessata 4,5 x 28 x 4.	Consorzio Bonifica Sarnese
int. 14 Nord	Variante Cassino-Napoli	Interferenza - Elettrica	1+145,00	----------	Afragola	Pubblica illuminazione.	Centro Commerciale
int. 15 Nord	Variante Cassino-Napoli	Interferenza - Telefonica	1+145,00	----------	Afragola	Rete telefonica.	Centro Commerciale
int. 16 Nord	Variante Cassino-Napoli	Interferenza - Gasdotto	1+145,00	----------	Afragola	Rete gas.	Centro Commerciale
int. 17 Nord	Variante Cassino-Napoli	Interferenza - Elettrica	1+145,00	----------	Afragola	Rete bt/mt ecc.	Centro Commerciale
int. 18 Nord	Variante Cassino-Napoli	Interferenza - Elettrica	1+559,61	----------	Afragola	Interferenza Enel ecc.	Enel
int. 20 Nord	Variante Cassino-Napoli	Interferenza - Gasdotto	1+404,96	----------	Afragola	Attraversamento metanodotto/ Allacciamento Alfa Sud DN 26" 12 bar.	Consorzio igienico sanitario tra i comuni di Afragola, Casoria e
int. 21 e 22 Nord	Variante Cassino-Napoli	Interferenza - Idrica	1+660,00	----------	Afragola	Collettore Cupa Mosca.	Consorzio igienico sanitario tra i comuni di Afragola, Casoria e
int. 23 Nord	Variante Cassino-Napoli	Interferenza - Gasdotto	1+454,27	----------	Afragola	Attraversamento metanodotto 12 bar.	Snam Rete Gas
int. 25 Nord	Variante Cassino-Napoli	Interferenza - Gasdotto	0+700,00	----------	Acerra	Parallelismo con allacciamento Alfa Sud DN26" 12 bar.	Snam Rete Gas
int. 26 Nord	Variante Cassino-Napoli	Interferenza - Gasdotto	1+768,81	----------	Acerra	Attraversamento metanodotto.	Snam Rete Gas
int. 27 Nord	Variante Cassino-Napoli	Interferenza - Gasdotto	1+778,45	----------	Acerra	Potenziamento Alfa Sud DN 8" -	Snam Rete Gas
int. 28 Nord	Variante Cassino-Napoli	Interferenza - Fognatura	0+883,05	----------	Acerra	Attraversamento collettore fognario.	Consorzio igienico sanitario tra i comuni di Afragola, Casoria e
int. 31 Nord	Variante Cassino-Napoli	Interferenza - Elettrica	1+1101,98	----------	Acerra	Attraversamento linea elettrica.	Enel
int. 32 Nord	Variante Cassino-Napoli	Interferenza - Elettrica	1+1101,98	----------	Acerra	Attraversamento cavidotto industriale.	Enel
int. 33 Nord	Variante Cassino-Napoli	Interferenza - Elettrica	1+1415,478	----------	Acerra	Elettrodotto.	Terna
int. 34 Nord	Variante Cassino-Napoli	Interferenza - Gasdotto	1+1479,87	----------	Acerra	Allacciamento Alfa Sud DN 16".	Snam Rete Gas
int. 35 Nord	Variante Cassino-Napoli	Interferenza - Elettrica	1+1515,43	----------	Acerra	Elettrodotto.	Terna
int. 36 Nord	Variante Cassino-Napoli	Interferenza - Elettrica	1+2053,56	----------	Acerra	Elettrodotto.	Terna
int. 37 Nord	Variante Cassino-Napoli	Interferenza - Fognatura	0+600,09 e 0+600,09	----------	Acerra	Parallelismo con collettrice nera.	Consorzio igienico sanitario tra i comuni di Afragola, Casoria e

n. Interf.	Tratta/linea	Tipologia	Progressiva di Progetto	Progressiva linea Storica	Comune	Caratteristiche Generali	Ente Gestore
int. 01 Sud	Variante Cassino-Napoli	Interferenza - Idrica	0+550,000	241,740 (STE)	Casoria	Pozzo	abc (acqua bene comune ex ARIN)
int. 02 Sud	Variante Cassino-Napoli	Interferenza - Fognaria	0+730,000	----------	Casoria	Attraversamento Fognario (FOGNA 2)	Consorzio di Bonifica Paludi Napoli e Volta
int. 03 Sud	deviaz. Provv. Cassino-Napoli	Interferenza - Idrica	0+775,00	----------	Casoria	Pozzo	abc (acqua bene comune ex ARIN)
int. 04 Sud	deviaz. Provv. Cassino-Napoli	Interferenza - Idrica	0+860,00	----------	Casoria	Pozzo	abc (acqua bene comune ex ARIN)
int. 05 Sud	Variante Cassino-Napoli	Interferenza - Elettrica - A	1+000,00	----------	Casalnuovo	Attraversamento elettrico aereo A.T. Enel, interferenza con traliccio per la costr. della nuova galleria della Circumvesuviana.	Terna
int. 06 Sud	Variante Cassino-Napoli	Interferenza - Elettrica - A	1+110,00	----------	Afragola	Attraversamento elettrico aereo A.T. Enel, interferenza con traliccio per **scavo** per la costr. della nuova galleria Casalnuovo.	Terna
int. 07 Sud	deviaz. Provv. Cassino-Napoli	Interferenza - Idrica	1+275,00	----------	Afragola	Pozzo	abc (acqua bene comune ex ARIN)
int. 08 Sud	Variante Cassino-Napoli	Interferenza - Elettrica - A	1+320,00	----------	Afragola	Attraversamento elettrico aereo A.T. Enel, interferenza con traliccio per la costr. della nuova galleria Casalnuovo.	Terna
int. 09 Sud	Variante Cassino-Napoli	Interferenza - Elettrica - A	1+330,00	----------	Afragola	Attraversamento elettrico aereo A.T. Enel, interferenza con traliccio per **scavo** per la costr. della nuova galleria Casalnuovo.	Terna
int. 10 Sud	Variante Cassino-Napoli	Interferenza - Elettrica - A	1+325,00	----------	Afragola	Attraversamento elettrico aereo A.T. Enel, interferenza con traliccio per **scavo** per la costr. della nuova galleria Casalnuovo.	Terna
int. 11 Sud	Variante Cassino-Napoli	Interferenza - Elettrica - A	1+610,00	----------	Afragola	Attraversamento elettrico aereo A.T. Enel, interferenza con traliccio per **scavo** per la costr. della nuova galleria Casalnuovo.	Terna
int. 13 Sud	Variante Cassino-Napoli	Interferenza - Telefonica	/01 ramo A-C	----------	Casalnuovo	Attraversamento telefonico Telecom.	Telecom
int. 14 Sud	Variante Cassino-Napoli	Interferenza - Fognatura	/01 ramo A-C	----------	Casalnuovo	Attraversamento fognario	Comune di Casalnuovo
int. 15 Sud	Variante Cassino-Napoli	Interferenza - Telefonica	3+350,00	----------	Casalnuovo	Antenna GSM (Ferrovia)	FF.SS.
int. 01 Nord	Variante Cassino-Napoli	Interferenza - Fognatura	9+060,00	----------	Acerra	Vasche di depurazione	Consorzio igienico sanitario tra i comuni di Afragola, Casoria e Casalnuovo
int. 02 Nord	Variante Cassino-Napoli	Interferenza - Telefonica	NV07	----------	Acerra	Antenna	Telecom
int. 04 Nord	Variante Cassino-Napoli	Interferenza - Telefonica	/9 (via Spine	----------	Acerra	Attraversamento telefonico Telecom.	Telecom
int. 05 Nord	Variante Cassino-Napoli	Interferenza - Idrica	2 (via Gauss	----------	Acerra	**Acquedotto Serino.**	abc (acqua bene comune ex ARIN)
int. 06 Nord	Variante Cassino-Napoli	Interferenza - Idraulica	15+558,98	----------	Afragola	Deviazione canale esistente 3,00 X 3,00	Progetto F.S.

1 2 3 4 5 6 7 8 9 10

LEGENDA

- Attraversamento Gasdotto
- Elettrodotto e tralicci
- Attraversamento Elettrico Sotterraneo
- Attraversamento Fognante
- Attraversamento Rete Idrica
- Attraversamento Linee Telefoniche
- Posizione Pozzi ARIN
- 35N Riferimento Scheda Interferenze (Nord/Sud)
- Limiti comunali

COMMITTENTE: RFI RETE FERROVIARIA ITALIANA — GRUPPO FERROVIE DELLO STATO ITALIANE

PROGETTAZIONE: ITALFERR — GRUPPO FERROVIE DELLO STATO ITALIANE

U.O. PROGETTAZIONE SUD E ISOLE

PROGETTO DEFINITIVO

ITINERARIO NAPOLI - BARI
VARIANTE LINEA CANCELLO - NAPOLI
SI - SERVIZI INTERFERENTI

PLANIMETRIA DI CENSIMENTO DEI SERVIZI INTERFERENTI
Tav. 6 di 10

SCALA: 1: 2.000

COMMESSA	LOTTO	FASE	ENTE	TIPO DOC.	OPERA/DISCIPLINA	PROGR.	REV.
I F 0 E	0 0	D	7 8	P 6	S I 0 0 0 0	0 0 6	A

Rev.	Descrizione	Redatto	Data	Verificato	Data	Approvato	Data
A	Emissione definitiva	Bimeme	30/07/2015	G.Tullio	30/07/2015	D'Anna	30/07/2015

Autorizzato Data
Ing. Giuseppe Tullio Ordine degli Ingegneri della Provincia di Napoli n. 9908 Sez. A
ITALFERR GRUPPO FERROVIE DELLO STATO ITALIANE

File: IF0E00D78P6SI0000006A.DWG — n. Elab.: X