n. Interf.	Tratta/linea	Tipologia	Progressiva di Progetto	Progressiva linea Storica	Comune	Caratteristiche Generali	Ente Gestore
int. 01 Sud	Variante Cancino-Napoli	Interferenza - Fognatura	0+020,000	241,741 (STZ)	Casoria	Attraversamento fognature.	altri Enti(se bene comune ex ANAS)
int. 02 Sud	Variante Cancino-Napoli	Interferenza - Idrica	0+060,30	241+014,55 (STZ)	Casoria	Attraversamento a filo/ghiaia.	Telecom
int. 03 Sud	Variante Cancino-Napoli	Interferenza - Elettrica	0+080,45	241+014,55 (STZ)	Casoria	Attraversamento sotterraneo.	Enel
int. 04 Sud	Variante Cancino-Napoli	Interferenza - Idraulica	0+112,15	241+041,64 (STZ)	Casoria	Prolungamento tombino.	Consorzio di Bonifica Patrioli Napoli Volla
int. 05 Sud	Variante Cancino-Napoli	Interferenza - Idrica	0+179,25	241+125,41 (STZ)	Casoria	Attraversamento idrico Acquedotto Vesuviano.	Acquedotto Vesuviano S.p.A.s.r.l.
int. 06 Sud	Variante Cancino-Napoli	Interferenza - Fognatura	0+552,84	241+502,39 (STZ)	Casoria	Attraversamento con fognatura collettore "C". Tubo del diam. di mm 1,85; la derivazione di detto tubo avrà una sviluppo di circa 200 metri	FR.BS. (Fregaiolo F.S.)
int. 07 Sud	Variante Cancino-Napoli	Interferenza - Gasdotto	1+058,24	————	Casalnuovo	Attraversamento gasdotto Enagas.	Enagas
int. 08 Sud	Variante Cancino-Napoli	Interferenza - Fognatura	1+058,24	————	Casalnuovo	Attraversamento fognaria collettore Nazionale.	Consorzio igienico sanitario tra i comuni di Afragola, Casoria e...
int. 09 Sud	Variante Cancino-Napoli	Interferenza - Elettrica - A	1+058,24	————	Casalnuovo	Attraversamento elettrico sotterraneo.	Enel
int. 10 Sud	Variante Cancino-Napoli	Interferenza - Telefonia	1+058,24	————	Casalnuovo	Attraversamento telefonico Tecteam.	Tecteam
int. 11 Sud	Variante Cancino-Napoli	Interferenza - Telefonia	1+058,24	————	Casalnuovo	Attraversamento telefonico Infrastrutture.	Infrastrutture
int. 12 Sud	Variante Cancino-Napoli	Interferenza - Telefonia	1+058,24	————	Casalnuovo	Attraversamento telefonico Infrastrutture.	Infrastrutture
int. 13 Sud	Variante Cancino-Napoli	Interferenza - Telefonia	1+058,24	————	Casalnuovo	Attraversamento telefonico Albacom.	Albacom
int. 14 Sud	Variante Cancino-Napoli	Interferenza - Telefonia	1+058,24	————	Casalnuovo	Attraversamento fibra ottica.	Telecom
int. 15 Sud	Variante Cancino-Napoli	Interferenza - Telefonia	1+058,24	————	Casalnuovo	Attraversamento telefonico Wind.	Wind
int. 16 Sud	Variante Cancino-Napoli	Interferenza - Idrica	1+058,24	————	Casalnuovo	Attraversamento idrico diam. 100.	altri Ente(se bene comune ex ANAS)
int. 17 Sud	Deviazione provinciale Cassino-Napoli	Interferenza - Elettrica - A	0+600,00	242+630,00 (STZ)	Casalnuovo	Attraversamento elettrico aereo A.T. Enel, interferenza con traliccio della variante provvisoria della linea Cancello-Napoli.	Terna
int. 18 Sud	Variante Cancino-Napoli	Interferenza - Fognatura	1+205,10	————	Afragola	Attraversamento fognaria collettore "C" ED Acqua.	Comune di Afragola
int. 19 Sud	Variante Cancino-Napoli	Interferenza - Elettrica - A	1+491,22	————	Afragola	Attraversamento linea elettrica A.T. Terna (Ferrovione 2008).	Terna
int. 20 Sud	Variante Cancino-Napoli	Interferenza - Idrica	1+608,83	————	Afragola	Attraversamento fascio tubiero AR9k.	altri Ente(se bene comune ex ANAS)
int. 21 Sud	Variante Cancino-Napoli	Interferenza - Gasdotto	1+608,42	————	Afragola	Attraversamento gas 304dn.	SNAM
int. 22 Sud	Variante Cancino-Napoli	Interferenza - Elettrica - A	2+230,45	————	Afragola	Attraversamento linea elettrica 10.000 V interrata Enel.	Enel
int. 23 Sud	Variante Cancino-Napoli	Interferenza - Telefonia	2+206,35	————	Afragola	Attraversamento telefonico ASPI Sinc.	Autostrade
int. 24 Sud	Variante Cancino-Napoli	Interferenza - Fognatura	2+206,20	————	Afragola	Attraversamento fognaria collettore Comune DN 800.	Comune di Afragola
int. 25 Sud	Variante Cancino-Napoli	Interferenza - Telefonia	2+206,20	————	Afragola	Attraversamento F.O. telefonico Albacom.	Albacom
int. 26 Sud	Variante Cancino-Napoli	Interferenza - Telefonia	2+206,20	————	Afragola	Attraversamento F.O. telefonico Telecom.	Telecom
int. 27 Sud	Variante Cancino-Napoli	Interferenza - Telefonia	2+206,20	————	Afragola	Attraversamento linea Telefonia Metropolitana.	Telecom
int. 28 Sud	Variante Cancino-Napoli	Interferenza - Idrica	2+300,00	————	Afragola	Attraversamento fascio tubiero AR9k interferenza con cavo "A.Sc" della viabilità di accesso alla fermata di Afragola Centro.	altri Ente(se bene comune ex ANAS)
int. 30 Sud	Variante Cancino-Napoli	Interferenza - Telefonia	2+322,90	————	Afragola	Attraversamento linea Telefonia aerea ed interrata cavi in rame Telecom.	Telecom
int. 31 Sud	Variante Cancino-Napoli	Interferenza - Fognatura	2+322,73	————	Afragola	Attraversamento con fognatura	Comune di Afragola

n. Interf.	Tratta/linea	Tipologia	Progressiva di Progetto	Progressiva linea Storica	Comune	Caratteristiche Generali	Ente Gestore
int. 01 Nord	Variante Cancino-Napoli	Interferenza - Gasdotto	0+428,88	————	Afragola	Attraversamento metanodotto Alfa Sud DN 10" 12 bar.	Snam Rete Gas
int. 02 Nord	Variante Cancino-Napoli	Interferenza - Elettrica	0+900,406	————	Afragola	Attraversamento linea elettrica.	Enel
int. 03 Nord	Variante Cancino-Napoli	Interferenza - Elettrica	1+392,94	————	Afragola	Attraversamento linea elettrica.	Enel
int. 04 Nord	Variante Cancino-Napoli	Interferenza - Elettrica	0+044,22	————	Afragola	Attraversamento linea elettrica.	Enel
int. 05 Nord	Variante Cancino-Napoli	Interferenza - Idraulica	0+112,15	————	Afragola	Attraversamento tombino collettore Bellaglione 4 x 1,5.	Consorzio di Bonifica Patrioli Napoli e Volla
int. 06 Nord	Variante Cancino-Napoli	Interferenza - Idraulica	0+066,27	————	Afragola	Opere di protezione mesoo collettore Bellaglione 4 x 1,5.	altri Ente(se bene comune ex ANAS)
int. 07 Nord	Variante Cancino-Napoli	Interferenza - Gasdotto	0+112,00	————	Afragola	Potenziamento derivazione per Rognoli dn 30".	Snam Rete Gas
int. 08 Nord	Variante Cancino-Napoli	Interferenza - Idrica	0+138,51	————	Afragola	Opera di protezione attraversamento Bardea-Arco 2 fasci tubieri per un diametro di 1,00 m.	altri Ente(se bene comune ex ANAS)
int. 09 Nord	Variante Cancino-Napoli	Interferenza - Gasdotto	0+198,39	————	Afragola	Attraversamento metanodotto derivazione per Rognoli DN36 - 24 bar.	Snam Rete Gas
int. 10 Nord	Variante Cancino-Napoli	Interferenza - Idrica	0+411,13	————	Afragola	Opera di protezione Acquedotto Bardea-Arco 2 fasci tubieri per un diametro di 1,00 m.	altri Ente(se bene comune ex ANAS)
int. 11 Nord	Variante Cancino-Napoli	Interferenza - Gasdotto	0+602,51	————	Afragola	Potenziamento derivazione Rognoli dn 30" Metallurgica-Afragola 75 bar.	Snam Rete Gas
int. 12 Nord	Variante Cancino-Napoli	Interferenza - Idraulica	0+877,94	————	Afragola	Collettore 5. Marco 2,80 x 2,20.	Consorzio igienico sanitario tra i comuni di Afragola, Casoria e...
int. 13 Nord	Variante Cancino-Napoli	Interferenza - Idraulica-antiscavo	1+145,00	————	Afragola	Centrale antincendio, locale interrato 18 x 18 x 6.	Servizio Centro Commerciale
int. 14 Nord	Variante Cancino-Napoli	Interferenza - Elettrica	1+145,00	————	Afragola	Pubblica illuminazione.	Centro Commerciale
int. 15 Nord	Variante Cancino-Napoli	Interferenza - Telefonia	1+145,00	————	Afragola	Rete telefonica.	Centro Commerciale
int. 16 Nord	Variante Cancino-Napoli	Interferenza - Gasdotto	1+145,00	————	Afragola	Rete gas.	Centro Commerciale
int. 17 Nord	Variante Cancino-Napoli	Interferenza - Idraulica	1+145,00	————	Afragola	Rete idrica.	Centro Commerciale
int. 18 Nord	Variante Cancino-Napoli	Interferenza - Idraulica	1+145,00	————	Afragola	Rete fognaria.	Centro Commerciale
int. 19 Nord	Variante Cancino-Napoli	Interferenza - Elettrica	7+200,64	————	Afragola	Interferenza Enel ecc.	Enel
int. 20 Nord	Variante Cancino-Napoli	Interferenza - Gasdotto	7+403,46	————	Afragola	Attraversamento metanodotto affacciamento Alfa Sud DN 10" 12 bar.	Snam Rete Gas
int. 21 + 23 Nord	Variante Cancino-Napoli	Interferenza - Idrica	7+403,20	————	Afragola	Collettore Cupa Mezzo.	Consorzio igienico sanitario tra i comuni di Afragola, Casoria e...
int. 22 Nord	Variante Cancino-Napoli	Interferenza - Gasdotto	7+514,27	————	Afragola	Attraversamento metanodotto 12 bar.	Snam Rete Gas
int. 25 Nord	Variante Cancino-Napoli	Interferenza - Gasdotto	0+700,00	————	Acerra	Parallelismo con affacciamento Alfa Sud DN36" 12 bar.	Snam Rete Gas
int. 26 Nord	Variante Cancino-Napoli	Interferenza - Gasdotto	0+708,51	————	Acerra	Attraversamento metanodotto.	Snam Rete Gas
int. 27 Nord	Variante Cancino-Napoli	Interferenza - Gasdotto	0+789,30	————	Acerra	Potenziamento Alfa Sud DN 6".	Snam Rete Gas
int. 28 Nord	Variante Cancino-Napoli	Interferenza - Fognatura	0+800,25	————	Acerra	Attraversamento collettore fognario.	Consorzio igienico sanitario tra i comuni di Afragola, Casoria e Enel
int. 31 Nord	Variante Cancino-Napoli	Interferenza - Elettrica	1+147,05	————	Acerra	Attraversamento linea elettrica.	Enel
int. 32 Nord	Variante Cancino-Napoli	Interferenza - Elettrica	1+147,05	————	Acerra	Metanodotto cascina de industriale.	Terna
int. 33 Nord	Variante Cancino-Napoli	Interferenza - Idraulica	1+147,05	————	Acerra	Rete idrica.	Enel
int. 34 Nord	Variante Cancino-Napoli	Interferenza - Gasdotto	1+147,67	————	Acerra	Affacciamento Alfa Sud DN 24".	Snam Rete Gas
int. 35 Nord	Variante Cancino-Napoli	Interferenza - Elettrica	1+411,19	————	Acerra	Elettrodotto.	Terna
int. 36 Nord	Variante Cancino-Napoli	Interferenza - Elettrica	1+411,19	————	Acerra	Elettrodotto.	Terna
int. 37 Nord	Variante Cancino-Napoli	Interferenza - Fognatura	0+600,00 - 0+650,00	————	Acerra	Parallelismo con collettore nera.	Consorzio igienico sanitario tra i comuni di Afragola, Casoria e...

n. Interf.	Tratta/linea	Tipologia	Progressiva di Progetto	Progressiva linea Storica	Comune	Caratteristiche Generali	Ente Gestore
int. 01 Sud	Variante Cancino-Napoli	Interferenza - Idrica	0+030,000	241,740 (STZ)	Casoria	Pozzo	altri Ente(se bene comune ex ANAS)
int. 02 Sud	Variante Cancino-Napoli	Interferenza - Fognaria	0+730,000	————	Casoria	Attraversamento fognaria **(FO20A.2)**	Consorzio di Bonifica Patrioli Napoli e Volla
int. 03 Sud	dev.tez. Prov. Cancino-Napoli	Interferenza - Idrica	0+775,00	————	Casoria	Pozzo	altri Ente(se bene comune ex ANAS)
int. 04 Sud	dev.tez. Prov. Cancino-Napoli	Interferenza - Idrica	0+860,00	————	Casoria	Pozzo	altri Ente(se bene comune ex ANAS)
int. 05 Sud	Variante Cancino-Napoli	Interferenza - Elettrica - A	1+000,00	————	Casalnuovo	Attraversamento elettrico aereo A.T. Enel, interferenza con traliccio per la uscir. della nuova galleria della Circumvesuviana.	Terna
int. 06 Sud	Variante Cancino-Napoli	Interferenza - Elettrica - A	1+110,00	————	Afragola	Attraversamento elettrico aereo A.T. Enel, interferenza con traliccio per scave per la uscir. della nuova galleria Casalnuovo.	Terna
int. 07 Sud	dev.tez. Prov. Cancino-Napoli	Interferenza - Idrica	1+275,00	————	Afragola	Pozzo	altri Ente(se bene comune ex ANAS)
int. 08 Sud	Variante Cancino-Napoli	Interferenza - Elettrica - A	1+320,00	————	Afragola	Attraversamento elettrico aereo A.T. Enel, interferenza con traliccio per la uscir. della nuova galleria Casalnuovo.	Terna
int. 09 Sud	Variante Cancino-Napoli	Interferenza - Elettrica - A	1+330,00	————	Afragola	Attraversamento elettrico aereo A.T. Enel, interferenza con traliccio per scave per la uscir. della nuova galleria Casalnuovo.	Terna
int. 10 Sud	Variante Cancino-Napoli	Interferenza - Elettrica - A	1+525,00	————	Afragola	Attraversamento elettrico aereo A.T. Enel, interferenza con traliccio per scave per la uscir. della nuova galleria Casalnuovo.	Terna
int. 11 Sud	Variante Cancino-Napoli	Interferenza - Elettrica - A	1+610,00	————	Afragola	Attraversamento elettrico aereo A.T. Enel, interferenza con traliccio per scave per la uscir. della nuova galleria Casalnuovo.	Terna
int. 12 Sud	Variante Cancino-Napoli	Interferenza - Telefonia	211 ramo A/d	————	Casalnuovo	Attraversamento telefonico Telecom.	Telecom
int. 13 Sud	Variante Cancino-Napoli	Interferenza - Fognatura	211 ramo A/d	————	Casalnuovo	Attraversamento fognaria	Comune di Casalnuovo
int. 15 Sud	Variante Cancino-Napoli	Interferenza - Telefonia	1+650,00	————	Casalnuovo	Antenna GSM (Ferrovia).	FF.SS.
int. 01 Nord	Variante Cancino-Napoli	Interferenza - Fognatura	0+060,00	————	Acerra	Vasche di depurazione	Consorzio igienico sanitario tra i comuni di Afragola, Casoria e Casalnuovo.
int. 03 Nord	Variante Cancino-Napoli	Interferenza - Telefonia	0/07	————	Acerra	Antenna	Telecom
int. 04 Nord	Variante Cancino-Napoli	Interferenza - Telefonia	2/ Linea Sprint	————	Acerra	Attraversamento telefonico Telecom.	Telecom
int. 05 Nord	Variante Cancino-Napoli	Interferenza - Idrica	2/ Linea Gauss	————	Acerra	**Acquedotto Serino.**	altri Ente(se bene comune ex ANAS)
int. 06 Nord	Variante Cancino-Napoli	Interferenza - Idraulica	13+618,98	————	Afragola	Deviazione canale esistente 5,00 X 3,00	Progetto F.S.

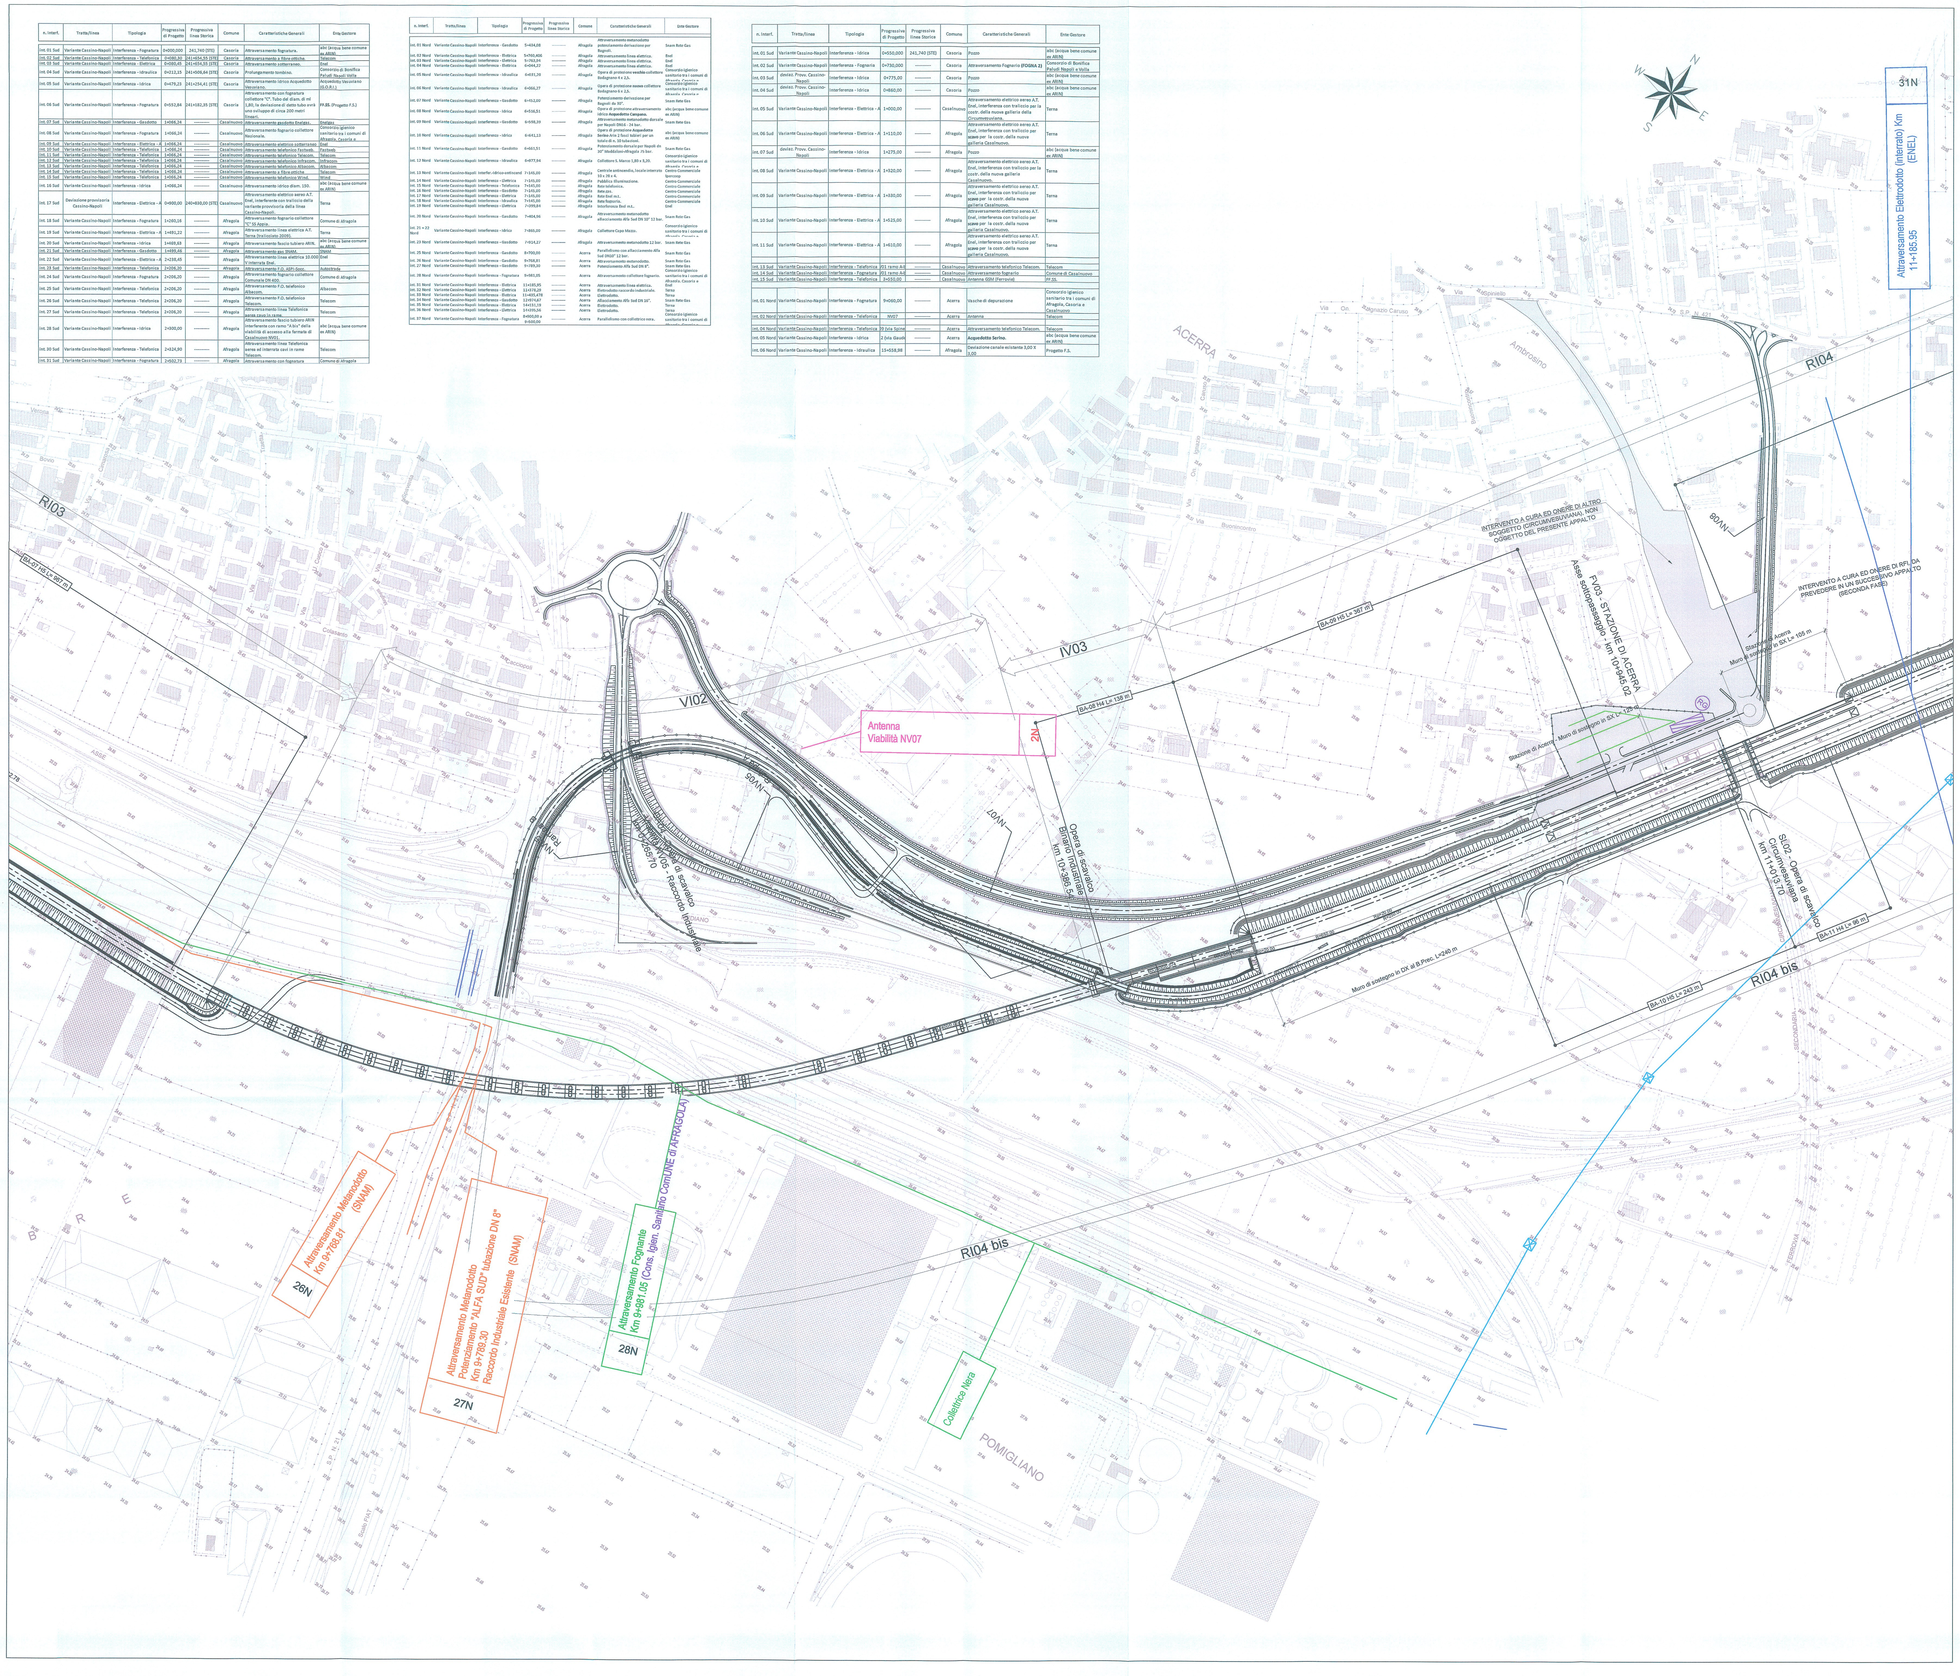

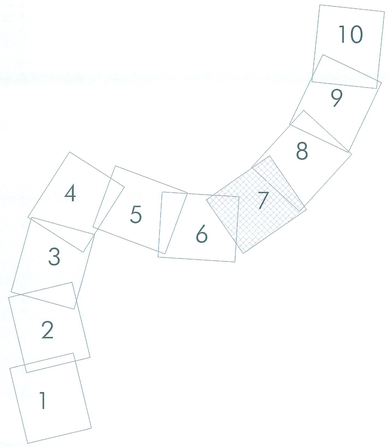

LEGENDA

- Attraversamento Gasdotto
- Elettrodotto e tralicci
- Attraversamento Elettrico Sotterraneo
- Attraversamento Fognante
- Attraversamento Rete Idrica
- Attraversamento Linee Telefoniche
- Posizione Pozzi ARIN
- 35N Riferimento Scheda Interferenze (Nord/Sud)
- Limiti comunali

COMMITTENTE:

RFI RETE FERROVIARIA ITALIANA
GRUPPO FERROVIE DELLO STATO ITALIANE

PROGETTAZIONE:

ITALFERR
GRUPPO FERROVIE DELLO STATO ITALIANE

U.O. PROGETTAZIONE SUD E ISOLE

PROGETTO DEFINITIVO

ITINERARIO NAPOLI - BARI
VARIANTE LINEA CANCELLO - NAPOLI
SI - SERVIZI INTERFERENTI

PLANIMETRIA DI CENSIMENTO DEI SERVIZI INTERFERENTI
Tav. 7 di 10

SCALA: 1: 2.000

COMMESSA	LOTTO	FASE	ENTE	TIPO DOC.	OPERA/DISCIPLINA	PROGR.	REV.
IF0E	00	D	78	P6	SI0000	007	A

Rev.	Descrizione	Redatto	Data	Verificato	Data	Approvato	Data	Autorizzato Data
A	Emissione definitiva	Simone	30/07/2015	G. Tallini	30/07/2015	D. Fabbri	30/07/2015	G. Tiberti 30/07/2015

File: IF0E00D78P6SI0000007A.DWG

n. Elab.: X