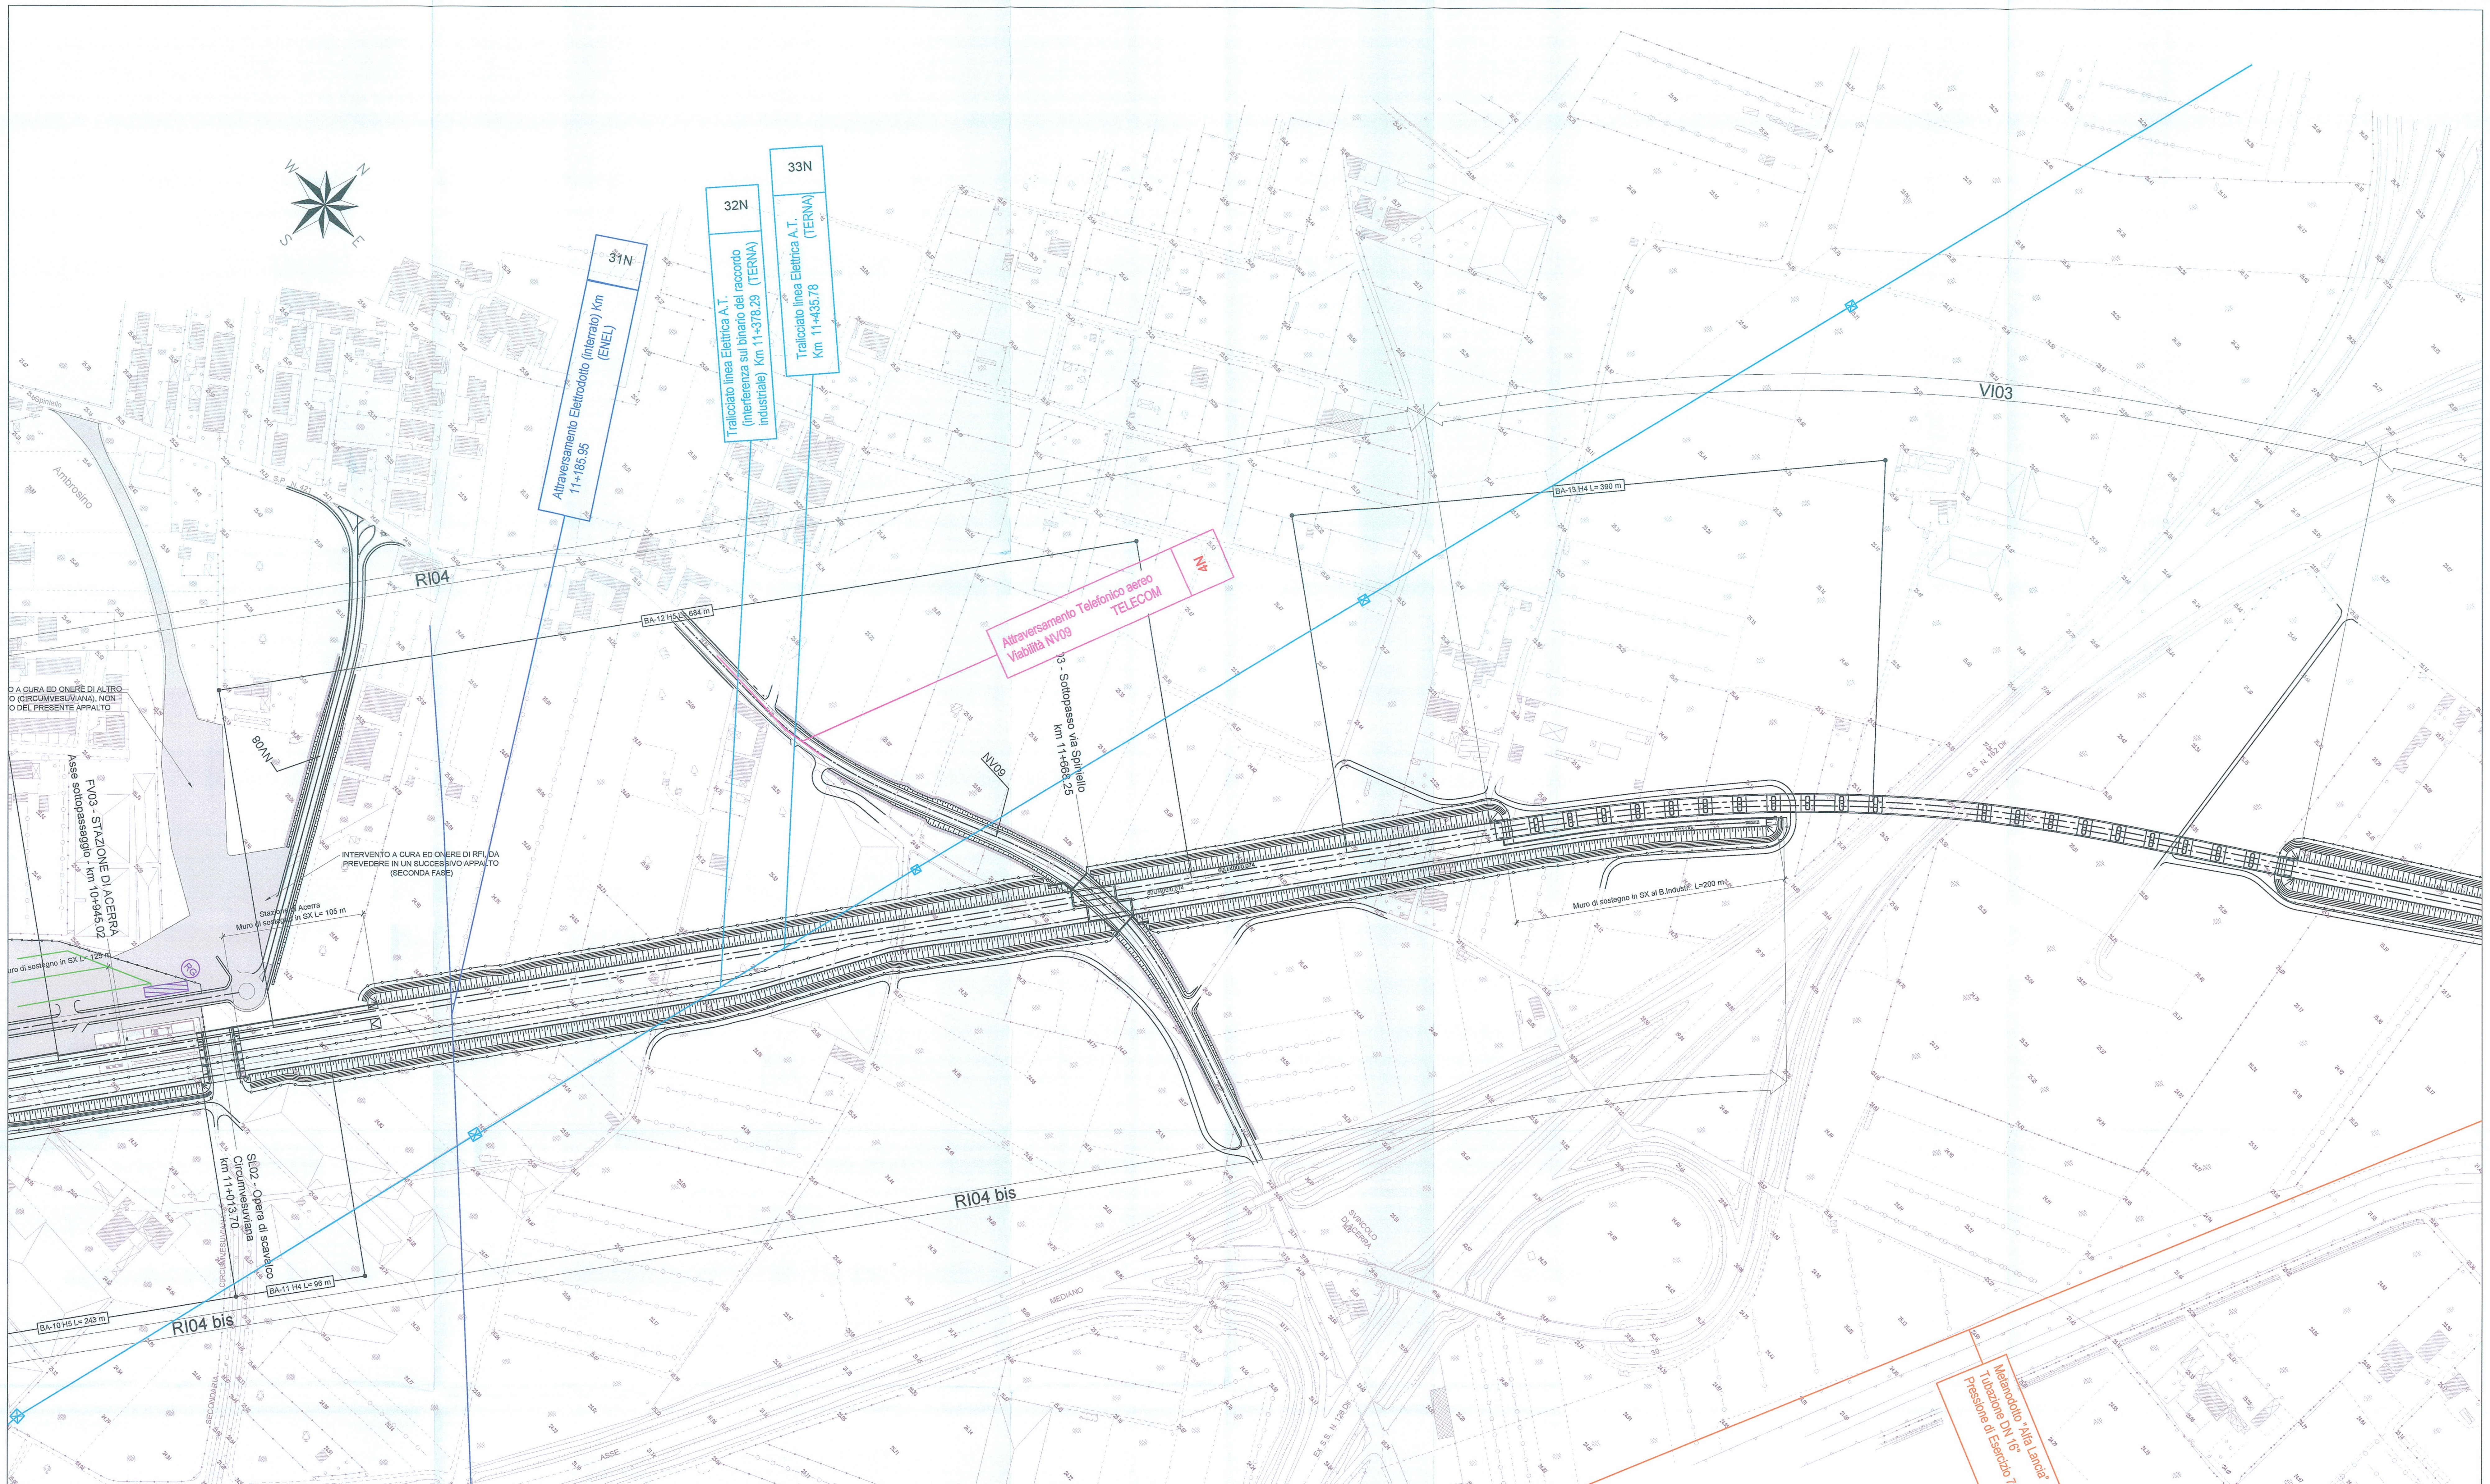

n. Interf.	Tratta/linea	Tipologia	Progressiva di Progetto	Progressiva linea Storica	Comune	Caratteristiche Generali	Ente Gestore
int. 01 Sud	Variante Cassino-Napoli	Interferenza - Fognatura	0+000,000	241,740 (STE)	Casoria	Attraversamento fognatura.	abc (acqua bene comune ex ARIN)
int. 02 Sud	Variante Cassino-Napoli	Interferenza - Telefonica	0+080,30	241+654,55 (STE)	Casoria	Attraversamento a fibre ottiche.	Telecom
int. 03 Sud	Variante Cassino-Napoli	Interferenza - Elettrica	0+080,45	241+654,55 (STE)	Casoria	Attraversamento sotterraneo.	Enel
int. 04 Sud	Variante Cassino-Napoli	Interferenza - Idraulica	0+212,15	241+506,64 (STE)	Casoria	Prolungamento tombino.	Consorzio di Bonifica Paludi Napoli Volla
int. 05 Sud	Variante Cassino-Napoli	Interferenza - Idrica	0+479,23	241+254,41 (STE)	Casoria	Attraversamento idrico Acquedotto Vesuviano.	Acquedotto Vesuviano (G.O.R.I.)
int. 06 Sud	Variante Cassino-Napoli	Interferenza - Fognatura	0+552,84	241+182,35 (STE)	Casoria	Attraversamento con fognatura collettore "C". Tubo del diam. di ml 1,80, la deviazione di detto tubo avrà uno sviluppo di circa 200 metri lineari.	**FF.SS.** (Progetto F.S.)
int. 07 Sud	Variante Cassino-Napoli	Interferenza - Gasdotto	1+066,24	-----------	Casalnuovo	Attraversamento gasdotto Enelgas.	Enelgas
int. 08 Sud	Variante Cassino-Napoli	Interferenza - Fognatura	1+066,24	-----------	Casalnuovo	Attraversamento fognario collettore Nazionale.	Consorzio igienico sanitario tra i comuni di Afragola, Casoria e
int. 09 Sud	Variante Cassino-Napoli	Interferenza - Elettrica - A	1+066,24	-----------	Casalnuovo	Attraversamento elettrico sotterraneo	Enel
int. 10 Sud	Variante Cassino-Napoli	Interferenza - Telefonica	1+066,24	-----------	Casalnuovo	Attraversamento telefonico Fastweb.	Fastweb
int. 11 Sud	Variante Cassino-Napoli	Interferenza - Telefonica	1+066,24	-----------	Casalnuovo	Attraversamento telefonico Telecom.	Telecom
int. 12 Sud	Variante Cassino-Napoli	Interferenza - Telefonica	1+066,24	-----------	Casalnuovo	Attraversamento telefonico Infracom.	Infracom
int. 13 Sud	Variante Cassino-Napoli	Interferenza - Telefonica	1+066,24	-----------	Casalnuovo	Attraversamento telefonico Albacom.	Albacom
int. 14 Sud	Variante Cassino-Napoli	Interferenza - Telefonica	1+066,24	-----------	Casalnuovo	Attraversamento a fibre ottiche	Telecom
int. 15 Sud	Variante Cassino-Napoli	Interferenza - Telefonica	1+066,24	-----------	Casalnuovo	Attraversamento telefonico Wind.	Wind
int. 16 Sud	Variante Cassino-Napoli	Interferenza - Idrica	1+066,24	-----------	Casalnuovo	Attraversamento idrico diam. 150.	abc (acqua bene comune ex ARIN)
int. 17 Sud	Deviazione provvisoria Cassino-Napoli	Interferenza - Elettrica - A	0+900,00	240+830,00 (STE)	Casalnuovo	Attraversamento elettrico aereo A.T. Enel, interferente con tralicciο della variante provvisoria della linea Cassino-Napoli.	Terna
int. 18 Sud	Variante Cassino-Napoli	Interferenza - Fognatura	1+260,16	-----------	Afragola	Attraversamento fognario collettore "C" SS Appia.	Comune di Afragola
int. 19 Sud	Variante Cassino-Napoli	Interferenza - Elettrica - A	1+491,22	-----------	Afragola	Attraversamento linea elettrica A.T. Terna (tralicciato 2009).	Terna
int. 20 Sud	Variante Cassino-Napoli	Interferenza - Idrica	1+469,63	-----------	Afragola	Attraversamento fascio tubiero ARIN.	abc (acqua bene comune ex ARIN)
int. 21 Sud	Variante Cassino-Napoli	Interferenza - Gasdotto	1+499,46	-----------	Afragola	Attraversamento gas SNAM.	SNAM
int. 22 Sud	Variante Cassino-Napoli	Interferenza - Elettrica - A	2+238,45	-----------	Afragola	Attraversamento linea elettrica 10.000 V interrata Enel.	Enel
int. 23 Sud	Variante Cassino-Napoli	Interferenza - Telefonica	2+206,20	-----------	Afragola	Attraversamento F.O. ASPI-Socc.	Autostrade
int. 24 Sud	Variante Cassino-Napoli	Interferenza - Fognatura	2+206,20	-----------	Afragola	Attraversamento fognario collettore Comunale DN 400.	Comune di Afragola
int. 25 Sud	Variante Cassino-Napoli	Interferenza - Telefonica	2+206,20	-----------	Afragola	Attraversamento F.O. telefonico Albacom.	Albacom
int. 26 Sud	Variante Cassino-Napoli	Interferenza - Telefonica	2+206,20	-----------	Afragola	Attraversamento F.O. telefonico Telecom.	Telecom
int. 27 Sud	Variante Cassino-Napoli	Interferenza - Telefonica	2+206,20	-----------	Afragola	Attraversamento linea Telefonica aerea cavo in rame.	Telecom
int. 28 Sud	Variante Cassino-Napoli	Interferenza - Idrica	2+300,00	-----------	Afragola	Attraversamento fascio tubiero ARIN interferente con ramo "A bis" della viabilità di accesso alla fermata di Casalnuovo NV01.	abc (acqua bene comune ex ARIN)
int. 30 Sud	Variante Cassino-Napoli	Interferenza - Telefonica	2+324,90	-----------	Afragola	Attraversamento linea Telefonica aerea ed interrata cavi in rame Telecom.	Telecom
int. 31 Sud	Variante Cassino-Napoli	Interferenza - Fognatura	2+502,73	-----------	Afragola	Attraversamento con fognatura	Comune di Afragola

n. Interf.	Tratta/linea	Tipologia	Progressiva di Progetto	Progressiva linea Storica	Comune	Caratteristiche Generali	Ente Gestore
int. 01 Nord	Variante Cassino-Napoli	Interferenza - Gasdotto	5+434,08	-----------	Afragola	Attraversamento metanodotto potenziamento derivazione per Bagnoli.	Snam Rete Gas
int. 02 Nord	Variante Cassino-Napoli	Interferenza - Elettrica	5+760,406	-----------	Afragola	Attraversamento linea elettrica.	Enel
int. 03 Nord	Variante Cassino-Napoli	Interferenza - Elettrica	5+763,94	-----------	Afragola	Attraversamento linea elettrica.	Enel
int. 04 Nord	Variante Cassino-Napoli	Interferenza - Elettrica	6+044,22	-----------	Afragola	Attraversamento linea elettrica.	Enel
int. 05 Nord	Variante Cassino-Napoli	Interferenza - Idraulica	6+031,20	-----------	Afragola	Opera di protezione **vecchio** collettore Badagnano 4 x 2,5.	Consorzio igienico sanitario tra i comuni di Afragola, Casoria e
int. 06 Nord	Variante Cassino-Napoli	Interferenza - Idraulica	6+066,27	-----------	Afragola	Opera di protezione **nuovo** collettore Badagnano 6 x 2,5.	Consorzio igienico sanitario tra i comuni di Afragola, Casoria e
int. 07 Nord	Variante Cassino-Napoli	Interferenza - Gasdotto	6+452,00	-----------	Afragola	Potenziamento derivazione per Bagnoli da 30".	Snam Rete Gas
int. 08 Nord	Variante Cassino-Napoli	Interferenza - Idrica	6+516,51	-----------	Afragola	Opera di protezione attraversamento idrico **Acquedotto Campano.**	abc (acqua bene comune ex ARIN)
int. 09 Nord	Variante Cassino-Napoli	Interferenza - Gasdotto	6+598,39	-----------	Afragola	Attraversamento metanodotto dorsale per Napoli DN16 - 24 bar.	Snam Rete Gas
int. 10 Nord	Variante Cassino-Napoli	Interferenza - Idrica	6+641,13	-----------	Afragola	Opera di protezione **Acquedotto Serino** Arin 2 fasci tubieri per un totale di n. 10 tubazioni.	abc (acqua bene comune ex ARIN)
int. 11 Nord	Variante Cassino-Napoli	Interferenza - Gasdotto	6+661,51	-----------	Afragola	Potenziamento dorsale per Napoli dn 30" Maddaloni-Afragola 75 bar.	Snam Rete Gas
int. 12 Nord	Variante Cassino-Napoli	Interferenza - Idraulica	6+977,94	-----------	Afragola	Collettore S. Marco 1,80 x 3,20.	Consorzio igienico sanitario tra i comuni di Afragola, Casoria e
int. 13 Nord	Variante Cassino-Napoli	Interfer.-Idrico-antincend	7+145,00	-----------	Afragola	Centrale antincendio, locale interrato 10 x 28 x 4.	Centro Commerciale Ipercoop
int. 14 Nord	Variante Cassino-Napoli	Interferenza - Elettrica	7+145,00	-----------	Afragola	Pubblica Illuminazione.	Centro Commerciale
int. 15 Nord	Variante Cassino-Napoli	Interferenza - Telefonica	7+145,00	-----------	Afragola	Rete telefonica.	Centro Commerciale
int. 16 Nord	Variante Cassino-Napoli	Interferenza - Gasdotto	7+145,00	-----------	Afragola	Rete gas.	Centro Commerciale
int. 17 Nord	Variante Cassino-Napoli	Interferenza - Elettrica	7+145,00	-----------	Afragola	Rete Enel m.t..	Centro Commerciale
int. 18 Nord	Variante Cassino-Napoli	Interferenza - Idraulica	7+145,00	-----------	Afragola	Rete fognaria.	Centro Commerciale
int. 19 Nord	Variante Cassino-Napoli	Interferenza - Elettrica	7+399,84	-----------	Afragola	Interferenza Enel m.t..	Enel
int. 20 Nord	Variante Cassino-Napoli	Interferenza - Gasdotto	7+404,96	-----------	Afragola	Attraversamento metanodotto allacciamento Alfa Sud DN 10" 12 bar.	Snam Rete Gas
int. 21 = 22 Nord	Variante Cassino-Napoli	Interferenza - Idrica	7+865,00	-----------	Afragola	Collettore Capo Mazza.	Consorzio igienico sanitario tra i comuni di Afragola, Casoria e
int. 23 Nord	Variante Cassino-Napoli	Interferenza - Gasdotto	7+914,27	-----------	Afragola	Attraversamento metanodotto 12 bar.	Snam Rete Gas
int. 25 Nord	Variante Cassino-Napoli	Interferenza - Gasdotto	8+700,00	-----------	Acerra	Parallelismo con allacciamento Alfa Sud DN10" 12 bar.	Snam Rete Gas
int. 26 Nord	Variante Cassino-Napoli	Interferenza - Gasdotto	9+768,81	-----------	Acerra	Attraversamento metanodotto.	Snam Rete Gas
int. 27 Nord	Variante Cassino-Napoli	Interferenza - Gasdotto	9+789,30	-----------	Acerra	Potenziamento Alfa Sud DN 8".	Snam Rete Gas
int. 28 Nord	Variante Cassino-Napoli	Interferenza - Fognatura	9+981,05	-----------	Acerra	Attraversamento collettore fognario.	Consorzio igienico sanitario tra i comuni di Afragola. Casoria e
int. 31 Nord	Variante Cassino-Napoli	Interferenza - Elettrica	11+185,95	-----------	Acerra	Attraversamento linea elettrica.	Enel
int. 32 Nord	Variante Cassino-Napoli	Interferenza - Elettrica	11+378,29	-----------	Acerra	Elettrodotto raccordo industriale.	Terna
int. 33 Nord	Variante Cassino-Napoli	Interferenza - Elettrica	11+435,478	-----------	Acerra	Elettrodotto.	Terna
int. 34 Nord	Variante Cassino-Napoli	Interferenza - Gasdotto	12+974,67	-----------	Acerra	Allacciamento Alfa Sud DN 16".	Snam Rete Gas
int. 35 Nord	Variante Cassino-Napoli	Interferenza - Elettrica	14+131,19	-----------	Acerra	Elettrodotto.	Terna
int. 36 Nord	Variante Cassino-Napoli	Interferenza - Elettrica	14+395,56	-----------	Acerra	Elettrodotto.	Terna
int. 37 Nord	Variante Cassino-Napoli	Interferenza - Fognatura	8+900,00 a 9+500,00	-----------	Acerra	Parallelismo con collettrice nera.	Consorzio igienico sanitario tra i comuni di Afragola, Casoria e

n. Interf.	Tratta/linea	Tipologia	Progressiva di Progetto	Progressiva linea Storica	Comune	Caratteristiche Generali	Ente Gestore
int. 01 Sud	Variante Cassino-Napoli	Interferenza - Idrica	0+550,000	241,740 (STE)	Casoria	Pozzo	abc (acqua bene comune ex ARIN)
int. 02 Sud	Variante Cassino-Napoli	Interferenza - Fognaria	0+730,000	-----------	Casoria	Attraversamento Fognario **(FOGNA 2)**	Consorzio di Bonifica Paludi Napoli e Volla
int. 03 Sud	deviaz. Provv. Cassino-Napoli	Interferenza - Idrica	0+775,00	-----------	Casoria	Pozzo	abc (acqua bene comune ex ARIN)
int. 04 Sud	deviaz. Provv. Cassino-Napoli	Interferenza - Idrica	0+860,00	-----------	Casoria	Pozzo	abc (acqua bene comune ex ARIN)
int. 05 Sud	Variante Cassino-Napoli	Interferenza - Elettrica - A	1+000,00	-----------	Casalnuovo	Attraversamento elettrico aereo A.T. Enel, interferenza con tralicciο per la costr. della nuova galleria della Circumvesuviana.	Terna
int. 06 Sud	Variante Cassino-Napoli	Interferenza - Elettrica - A	1+110,00	-----------	Afragola	Attraversamento elettrico aereo A.T. Enel, interferenza con tralicciο per **scavo** per la costr. della nuova galleria Casalnuovo.	Terna
int. 07 Sud	deviaz. Provv. Cassino-Napoli	Interferenza - Idrica	1+275,00	-----------	Afragola	Pozzo	abc (acqua bene comune ex ARIN)
int. 08 Sud	Variante Cassino-Napoli	Interferenza - Elettrica - A	1+320,00	-----------	Afragola	Attraversamento elettrico aereo A.T. Enel, interferenza con tralicciο per la costr. della nuova galleria Casalnuovo.	Terna
int. 09 Sud	Variante Cassino-Napoli	Interferenza - Elettrica - A	1+330,00	-----------	Afragola	Attraversamento elettrico aereo A.T. Enel, interferenza con tralicciο per **scavo** per la costr. della nuova galleria Casalnuovo.	Terna
int. 10 Sud	Variante Cassino-Napoli	Interferenza - Elettrica - A	1+525,00	-----------	Afragola	Attraversamento elettrico aereo A.T. Enel, interferenza con tralicciο per **scavo** per la costr. della nuova galleria Casalnuovo.	Terna
int. 11 Sud	Variante Cassino-Napoli	Interferenza - Elettrica - A	1+610,00	-----------	Afragola	Attraversamento elettrico aereo A.T. Enel, interferenza con tralicciο per **scavo** per la costr. della nuova galleria Casalnuovo.	Terna
int. 13 Sud	Variante Cassino-Napoli	Interferenza - Telefonica	/01 ramo A-t	-----------	Casalnuovo	Attraversamento telefonico Telecom.	Telecom
int. 14 Sud	Variante Cassino-Napoli	Interferenza - Fognatura	/01 ramo A-t	-----------	Casalnuovo	Attraversamento fognario	Comune di Casalnuovo
int. 15 Sud	Variante Cassino-Napoli	Interferenza - Telefonica	3+550,00	-----------	Casalnuovo	Antenna GSM (Ferrovie)	FF.SS.
int. 01 Nord	Variante Cassino-Napoli	Interferenza - Fognatura	9+060,00	-----------	Acerra	Vasche di depurazione	Consorzio igienico sanitario tra i comuni di Afragola, Casoria e Casalnuovo
int. 02 Nord	Variante Cassino-Napoli	Interferenza - Telefonica	NV07	-----------	Acerra	Antenna	Telecom
int. 04 Nord	Variante Cassino-Napoli	Interferenza - Telefonica	)9 (via Spine	-----------	Acerra	Attraversamento telefonico Telecom.	Telecom
int. 05 Nord	Variante Cassino-Napoli	Interferenza - Idrica	.2 (via Gaude	-----------	Acerra	**Acquedotto Serino.**	abc (acqua bene comune ex ARIN)
int. 06 Nord	Variante Cassino-Napoli	Interferenza - Idraulica	15+558,98	-----------	Afragola	Deviazione canale esistente 3,00 X 3,00	Progetto F.S.

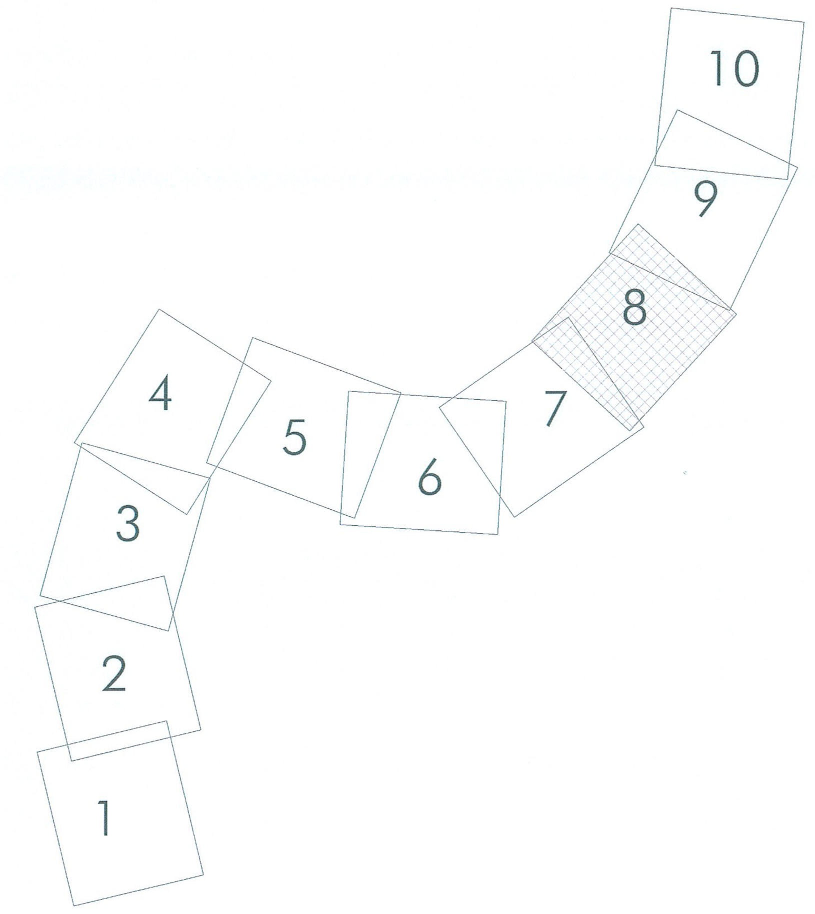

LEGENDA

- Attraversamento Gasdotto
- Elettrodotto e tralicci
- Attraversamento Elettrico Sotterraneo
- Attraversamento Fognante
- Attraversamento Rete Idrica
- Attraversamento Linee Telefoniche
- Posizione Pozzi ARIN
- 35N Riferimento Scheda Interferenze (Nord/Sud)
- ooooooooo Limiti comunali

COMMITTENTE:

RFI RETE FERROVIARIA ITALIANA
GRUPPO FERROVIE DELLO STATO ITALIANE

PROGETTAZIONE:

ITALFERR
GRUPPO FERROVIE DELLO STATO ITALIANE

U.O. PROGETTAZIONE SUD E ISOLE

PROGETTO DEFINITIVO

ITINERARIO NAPOLI - BARI
VARIANTE LINEA CANCELLO - NAPOLI

SI - SERVIZI INTERFERENTI

PLANIMETRIA DI CENSIMENTO DEI SERVIZI INTERFERENTI
Tav. 8 di 10

SCALA: 1: 2.000

COMMESSA	LOTTO	FASE	ENTE	TIPO DOC.	OPERA/DISCIPLINA	PROGR.	REV.
IF0E	00	D	78	P6	SI0000	008	A

Rev.	Descrizione	Redatto	Data	Verificato	Data	Approvato	Data	Autorizzato Data
A	Emissione definitiva	Simeone	30/07/2015	G. Tulino	30/07/2015	D. Aprea	30/07/2015	D. Tiberti 30/07/2015

ITALFERR GRUPPO FERROVIE DELLO STATO ITALIANE
Produzione Sud e Isole
Dott. Ing. Dario TIBERTI
Ordine Ingegneri di Napoli
N° 10876

File: IF0E00D78P6SI0000008A.DWG

n. Elab.: X

13