n. Interf.	Tratto/linea	Tipologia	Progressiva di Progetto	Progressiva linea Storica	Comune	Caratteristiche Generali	Ente Gestore
int. 01 Sud	Variante Cassino-Napoli	Interferenza - Fognatura	0+050,000	241,740 (STR)	Casoria	Attraversamento fognatura.	altc (acqua bene comune ex ARIN)
int. 02 Sud	Variante Cassino-Napoli	Interferenza - Telefonica	0+080,30	241+054,55 (STR)	Casoria	Attraversamento a fibre ottiche.	Telecom
int. 03 Sud	Variante Cassino-Napoli	Interferenza - Elettrica	0+080,43	241+054,55 (STR)	Casoria	Attraversamento sotterraneo.	Enel
int. 04 Sud	Variante Cassino-Napoli	Interferenza - Idraulica	0+232,53	241+006,64 (STR)	Casoria	Prolungamento tombino.	Consorzio di Bonifica Pallude Napoli Volta Agricultura Vesuviano (B.O.B.)
int. 05 Sud	Variante Cassino-Napoli	Interferenza - Idrica	0+479,23	241+254,41 (STR)	Casoria	Attraversamento idrico Acquedotto Vesuviano.	
int. 06 Sud	Variante Cassino-Napoli	Interferenza - Fognatura	0+552,84	241+182,35 (STR)	Casoria	Attraversamento con fognatura a cielo aperto "C". Tubo del diam. di ml 1,80, la deviazione di detta fognatura uno sviluppo di circa 200 metri lineari.	FF.SS. (Progetto F.S.)
int. 07 Sud	Variante Cassino-Napoli	Interferenza - Gasdotto	0+066,24	———	Casalnuovo	Attraversamento gasdotto Snam.	Snam
int. 08 Sud	Variante Cassino-Napoli	Interferenza - Fognatura	0+066,24	———	Casalnuovo	Attraversamento fognatura collettore Nazionale.	Consorzio igienico sanitario tra i comuni di Afragola, Casoria e Casalnuovo
int. 09 Sud	Variante Cassino-Napoli	Interferenza - Elettrica - A	1+066,24	———	Casalnuovo	Attraversamento elettrico sottoservizi	Enel
int. 10 Sud	Variante Cassino-Napoli	Interferenza - Telefonica	1+066,24	———	Casalnuovo	Attraversamento telefonico fuoipelli.	Fastweb
int. 11 Sud	Variante Cassino-Napoli	Interferenza - Telefonica	1+066,24	———	Casalnuovo	Attraversamento telefonico Tuguim.	Telecom
int. 12 Sud	Variante Cassino-Napoli	Interferenza - Telefonica	1+066,24	———	Casalnuovo	Attraversamento telefonico indugum.	Infracom
int. 13 Sud	Variante Cassino-Napoli	Interferenza - Telefonica	1+066,24	———	Casalnuovo	Attraversamento telefonico Allugcom.	Allsecom
int. 14 Sud	Variante Cassino-Napoli	Interferenza - Idrica	1+066,24	———	Casalnuovo	Attraversamento a fibre ottiche	Telecom
int. 15 Sud	Variante Cassino-Napoli	Interferenza - Telefonica	1+066,24	———	Casalnuovo	Attraversamento telefonico Wind.	Wind
int. 16 Sud	Variante Cassino-Napoli	Interferenza - Idrica	1+066,24	———	Casalnuovo	Attraversamento idrico diam. 150.	altc (acqua bene comune ex ARIN)
int. 17 Sud	Deviazione provvisoria Cassino-Napoli	Interferenza - Elettrica - A	0+060,00	240+830,00 (STR)	Casalnuovo	Enel, interferente con tralicio della variante provvisoria della linea Cassino-Napoli.	Terna
int. 18 Sud	Variante Cassino-Napoli	Interferenza - Fognatura	1+280,16	———	Afragola	Attraversamento fognatura collettore "C" 85 Appia.	Comune di Afragola
int. 19 Sud	Variante Cassino-Napoli	Interferenza - Elettrica - A	1+451,22	———	Afragola	Attraversamento linea elettrica A.T. Terna (traliciato 2009).	Terna
int. 20 Sud	Variante Cassino-Napoli	Interferenza - Idrica	1+469,63	———	Afragola	Attraversamento fascio tubiero;	altc (acqua bene comune ex ARIN)
int. 21 Sud	Variante Cassino-Napoli	Interferenza - Gasdotto	1+499,46	———	Afragola	Attraversamento gas SNAM.	Snam
int. 22 Sud	Variante Cassino-Napoli	Interferenza - Elettrica - A	2+238,45	———	Afragola	Attraversamento linea elettrica (2.000 V interrata Enel.	Enel
int. 23 Sud	Variante Cassino-Napoli	Interferenza - Telefonica	2+206,20	———	Afragola	Attraversamento F.O. ASPI-Sirc;	Autostrade
int. 24 Sud	Variante Cassino-Napoli	Interferenza - Fognatura	2+206,20	———	Afragola	Attraversamento fognatura collettore Comunale DN 400;	Comune di Afragola
int. 25 Sud	Variante Cassino-Napoli	Interferenza - Telefonica	2+206,20	———	Afragola	Attraversamento F.O. telefonico; Albacom.	Albacom
int. 26 Sud	Variante Cassino-Napoli	Interferenza - Telefonica	2+206,20	———	Afragola	Attraversamento F.O. telefonico; Telecom.	Telecom
int. 27 Sud	Variante Cassino-Napoli	Interferenza - Telefonica	2+206,20	———	Afragola	Attraversamento linea Telefonica aerea; Telecom.	Telecom
int. 28 Sud	Variante Cassino-Napoli	Interferenza - Idrica	2+300,00	———	Afragola	Attraversamento fascio tubiero; (ARIN interferenza con ramo "A bis" della viabilità di accesso alla fermata di Casalnuovo IM01).	altc (acqua bene comune ex ARIN)
int. 29 Sud	Variante Cassino-Napoli	Interferenza - Telefonica	2+324,90	———	Afragola	Attraversamento linea Telefonica aerea ed interrata cavi in rame Telecom.	Telecom
int. 31 Sud	Variante Cassino-Napoli	Interferenza - Fognatura	2+502,73	———	Afragola	Attraversamento con fognatura	Comune di Afragola

n. Interf.	Tratto/linea	Tipologia	Progressiva di Progetto	Progressiva linea Storica	Comune	Caratteristiche Generali	Ente Gestore
int. 01 Nord	Variante Cassino-Napoli	Interferenza - Gasdotto	5+434,08	———	Afragola	Attraversamento metanodotto potenziamento derivazione per Napoli.	Snam Rete Gas
int. 01 Nord	Variante Cassino-Napoli	Interferenza - Elettrica	5+702,604	———	Afragola	Attraversamento linea elettrica.	Enel
int. 01 Nord	Variante Cassino-Napoli	Interferenza - Elettrica	5+743,94	———	Afragola	Attraversamento linea elettrica.	Enel
int. 01 Nord	Variante Cassino-Napoli	Interferenza - Elettrica	5+804,42	———	Afragola	Attraversamento linea elettrica.	Enel
int. 05 Nord	Variante Cassino-Napoli	Interferenza - Idraulica	6+031,20	———	Afragola	Opera di protezione vecchia collettore Pontecorvo 4 x 2,5.	Consorzio igienico sanitario tra i comuni di Afragola, Casoria e Casalnuovo
int. 06 Nord	Variante Cassino-Napoli	Interferenza - Idraulica	6+066,27	———	Afragola	Opera di protezione nuovo collettore Pontecorvo 4 x 2,5.	Consorzio igienico sanitario tra i comuni di Afragola, Casoria e Casalnuovo
int. 07 Nord	Variante Cassino-Napoli	Interferenza - Gasdotto	6+432,00	———	Afragola	Prolungamento derivazione per Napoli dn 300".	Snam Rete Gas
int. 08 Nord	Variante Cassino-Napoli	Interferenza - Idrica	6+514,51	———	Afragola	Opera di protezione attraversamento idrico Acquedotto Campano.	altc (acqua bene comune ex ARIN)
int. 09 Nord	Variante Cassino-Napoli	Interferenza - Gasdotto	6+595,39	———	Afragola	Attraversamento metanodotto derivazione per Napoli 24905 - 26	Snam Rete Gas
int. 10 Nord	Variante Cassino-Napoli	Interferenza - Idrica	6+641,28	———	Afragola	Opera di protezione vigentina Serino Km 2 (luci telaio per un totale di n. 10 tubazioni).	altc (acqua bene comune ex ARIN)
int. 11 Nord	Variante Cassino-Napoli	Interferenza - Gasdotto	6+802,51	———	Afragola	Potenziamento derivazione per Napoli dn 300" Middelfart-Afragola 75 bar.	Snam Rete Gas
int. 17 Nord	Variante Cassino-Napoli	Interferenza - Idraulica	8+077,94	———	Afragola	Collettore L.Mirto 1,20 x 1,20.	Consorzio igienico sanitario tra i comuni di Afragola, Casoria e Casalnuovo
int. 19 Nord	Variante Cassino-Napoli	Interfer.-Idrico-antincend.	7+245,00	———	Afragola	Centrale antincendio, linea interrata DN x 39 x 4 a.	Consorzio Interporto Sud
int. 20 Nord	Variante Cassino-Napoli	Interferenza - Elettrica	7+245,00	———	Afragola	Pubblica Illuminazione.	Centro Commerciale
int. 21 Nord	Variante Cassino-Napoli	Interferenza - Telefonica	7+245,00	———	Afragola	Rete telefonica.	Centro Commerciale
int. 22 Nord	Variante Cassino-Napoli	Interferenza - Gasdotto	7+245,00	———	Afragola	Rete gas.	Centro Commerciale
int. 23 Nord	Variante Cassino-Napoli	Interferenza - Elettrica	7+245,00	———	Afragola	Rete elettrica.	Centro Commerciale
int. 24 Nord	Variante Cassino-Napoli	Interferenza - Idraulica	7+245,00	———	Afragola	Rete fognaria.	Centro Commerciale
int. 25 Nord	Variante Cassino-Napoli	Interferenza - Elettrica	7+699,84	———	Afragola	Interferenza Enel n.:	Enel
int. 26 Nord	Variante Cassino-Napoli	Interferenza - Gasdotto	7+456,96	———	Afragola	Attraversamento metanodotto all'accantonamento Alfa Sud DN 15" 12 bar.	Snam Rete Gas
int. 31 Nord	Variante Cassino-Napoli	Interferenza - Idrica	7+855,00	———	Afragola	Collettore Capo Miccio.	Consorzio igienico sanitario tra i comuni di Afragola, Casoria e Casalnuovo
int. 33 Nord	Variante Cassino-Napoli	Interferenza - Gasdotto	7+854,27	———	Afragola	Attraversamento metanodotto 12 bar.	Snam Rete Gas
int. 35 Nord	Variante Cassino-Napoli	Interferenza - Gasdotto	8+700,00	———	Acerra	Parallelismo non all'accensione Alfa Sud DN30" 12 bar.	Snam Rete Gas
int. 36 Nord	Variante Cassino-Napoli	Interferenza - Gasdotto	8+768,81	———	Acerra	Attraversamento metanodotto.	Snam Rete Gas
int. 37 Nord	Variante Cassino-Napoli	Interferenza - Gasdotto	8+788,50	———	Acerra	Potenziamento Alfa Sud DN 2".	Snam Rete Gas
int. 38 Nord	Variante Cassino-Napoli	Interferenza - Fognatura	9+985,35	———	Acerra	Attraversamento collettore fognatu.	Consorzio igienico sanitario tra i comuni di Afragola, Casoria e Casalnuovo
int. 53 Nord	Variante Cassino-Napoli	Interferenza - Elettrica	11+630,35	———	Acerra	Attraversamento linea elettrica.	Enel
int. 53 Nord	Variante Cassino-Napoli	Interferenza - Elettrica	11+630,35	———	Acerra	Elettrodotto aereo(da traliciare) n.	Terna
int. 53 Nord	Variante Cassino-Napoli	Interferenza - Elettrica	11+653,478	———	Acerra	Elettrodotto.	Terna
int. 53 Nord	Variante Cassino-Napoli	Interferenza - Gasdotto	11+691,47	———	Acerra	Attraversamento Alfa Sud DN 16".	Snam Rete Gas
int. 54 Nord	Variante Cassino-Napoli	Interferenza - Elettrica	11+713,72	———	Acerra	Elettrodotto.	Terna
int. 56 Nord	Variante Cassino-Napoli	Interferenza - Elettrica	13+035,34	———	Acerra	Elettrodotto.	Terna
int. 37 Nord	Variante Cassino-Napoli	Interferenza - Fognatura	8+000,00 a 9+600,00	———	Acerra	Parallelismo con collettrice nera.	Consorzio igienico sanitario tra i comuni di Afragola, Casoria e Casalnuovo

n. Interf.	Tratto/linea	Tipologia	Progressiva di Progetto	Progressiva linea Storica	Comune	Caratteristiche Generali	Ente Gestore
int. 01 Sud	Variante Cassino-Napoli	Interferenza - Idrica	0+050,000	241,740 (STR)	Casoria	Pozzo	altc (acqua bene comune ex ARIN)
int. 02 Sud	Variante Cassino-Napoli	Interferenza - Fognatura	0+730,000	———	Casoria	Attraversamento Fognatura (FOGNA 2)	Consorzio di Bonifica Palludi Napoli e Volta
int. 03 Sud	deviaz. Provv. Cassino-Napoli	Interferenza - Idrica	0+775,00	———	Casoria	Pozzo	altc (acqua bene comune ex ARIN)
int. 04 Sud	deviaz. Provv. Cassino-Napoli	Interferenza - Idrica	0+860,00	———	Casoria	Pozzo	altc (acqua bene comune ex ARIN)
int. 05 Sud	Variante Cassino-Napoli	Interferenza - Elettrica - A	1+400,00	———	Casalnuovo	Attraversamento elettrico aereo A.T. Enel, interferenza con traliccio per la posiz. della nuova galleria della Circumvesuviana..	Terna
int. 06 Sud	Variante Cassino-Napoli	Interferenza - Elettrica - A	1+110,00	———	Afragola	Attraversamento elettrico aereo A.T. Enel, interferenza con traliccio per spost. per la posiz. della nuova galleria Casalnuovo.	Terna
int. 07 Sud	deviaz. Provv. Cassino-Napoli	Interferenza - Idrica	1+275,00	———	Afragola	Pozzo	altc (acqua bene comune ex ARIN)
int. 08 Sud	Variante Cassino-Napoli	Interferenza - Elettrica - A	1+320,00	———	Afragola	Attraversamento elettrico aereo A.T. Enel, interferenza con traliccio per la posiz. della nuova galleria Casalnuovo.	Terna
int. 09 Sud	Variante Cassino-Napoli	Interferenza - Elettrica - A	1+330,00	———	Afragola	Attraversamento elettrico aereo A.T. Enel, interferenza con traliccio per spost. per la posiz. della nuova galleria Casalnuovo.	Terna
int. 10 Sud	Variante Cassino-Napoli	Interferenza - Elettrica - A	1+525,00	———	Afragola	Attraversamento elettrico aereo A.T. Enel, interferenza con traliccio per spost. per la posiz. della nuova galleria Casalnuovo.	Terna
int. 11 Sud	Variante Cassino-Napoli	Interferenza - Elettrica - A	1+610,00	———	Afragola	Attraversamento elettrico aereo A.T. Enel, interferenza con traliccio per spost. per la posiz. della nuova galleria Casalnuovo.	Terna
int. 13 Sud	Variante Cassino-Napoli	Interferenza - Telefonica	J01 remo A4	———	Casalnuovo	Attraversamento telefonico Telecom.	Telecom
int. 14 Sud	Variante Cassino-Napoli	Interferenza - Fognatura	J01 remo A4	———	Casalnuovo	Attraversamento fognatria	Comune di Casalnuovo
int. 15 Sud	Variante Cassino-Napoli	Interferenza - Telefonica	3+350,00	———	Casalnuovo	Antenna GSM (Ferrovia)	FF.SS.
int. 01 Nord	Variante Cassino-Napoli	Interferenza - Fognatura	9+060,00	———	Acerra	Vasche di depurazione	Consorzio igienico sanitario tra i comuni di Afragola, Casoria e Casalnuovo
int. 02 Nord	Variante Cassino-Napoli	Interferenza - Telefonica	NV07	———	Acerra	Antenna	Telecom
int. 04 Nord	Variante Cassino-Napoli	Interferenza - Telefonica	70 (via Spine	———	Acerra	Attraversamento telefonico Telecom.	Telecom
int. 05 Nord	Variante Cassino-Napoli	Interferenza - Idrica	2 (via Gaudo	———	Acerra	Acquedotto Serino.	altc (acqua bene comune ex ARIN)
int. 06 Nord	Variante Cassino-Napoli	Interferenza - Idraulica	15+558,98	———	Afragola	Derivazione canale esistente 3,00 X 3,00	Progetto F.S.

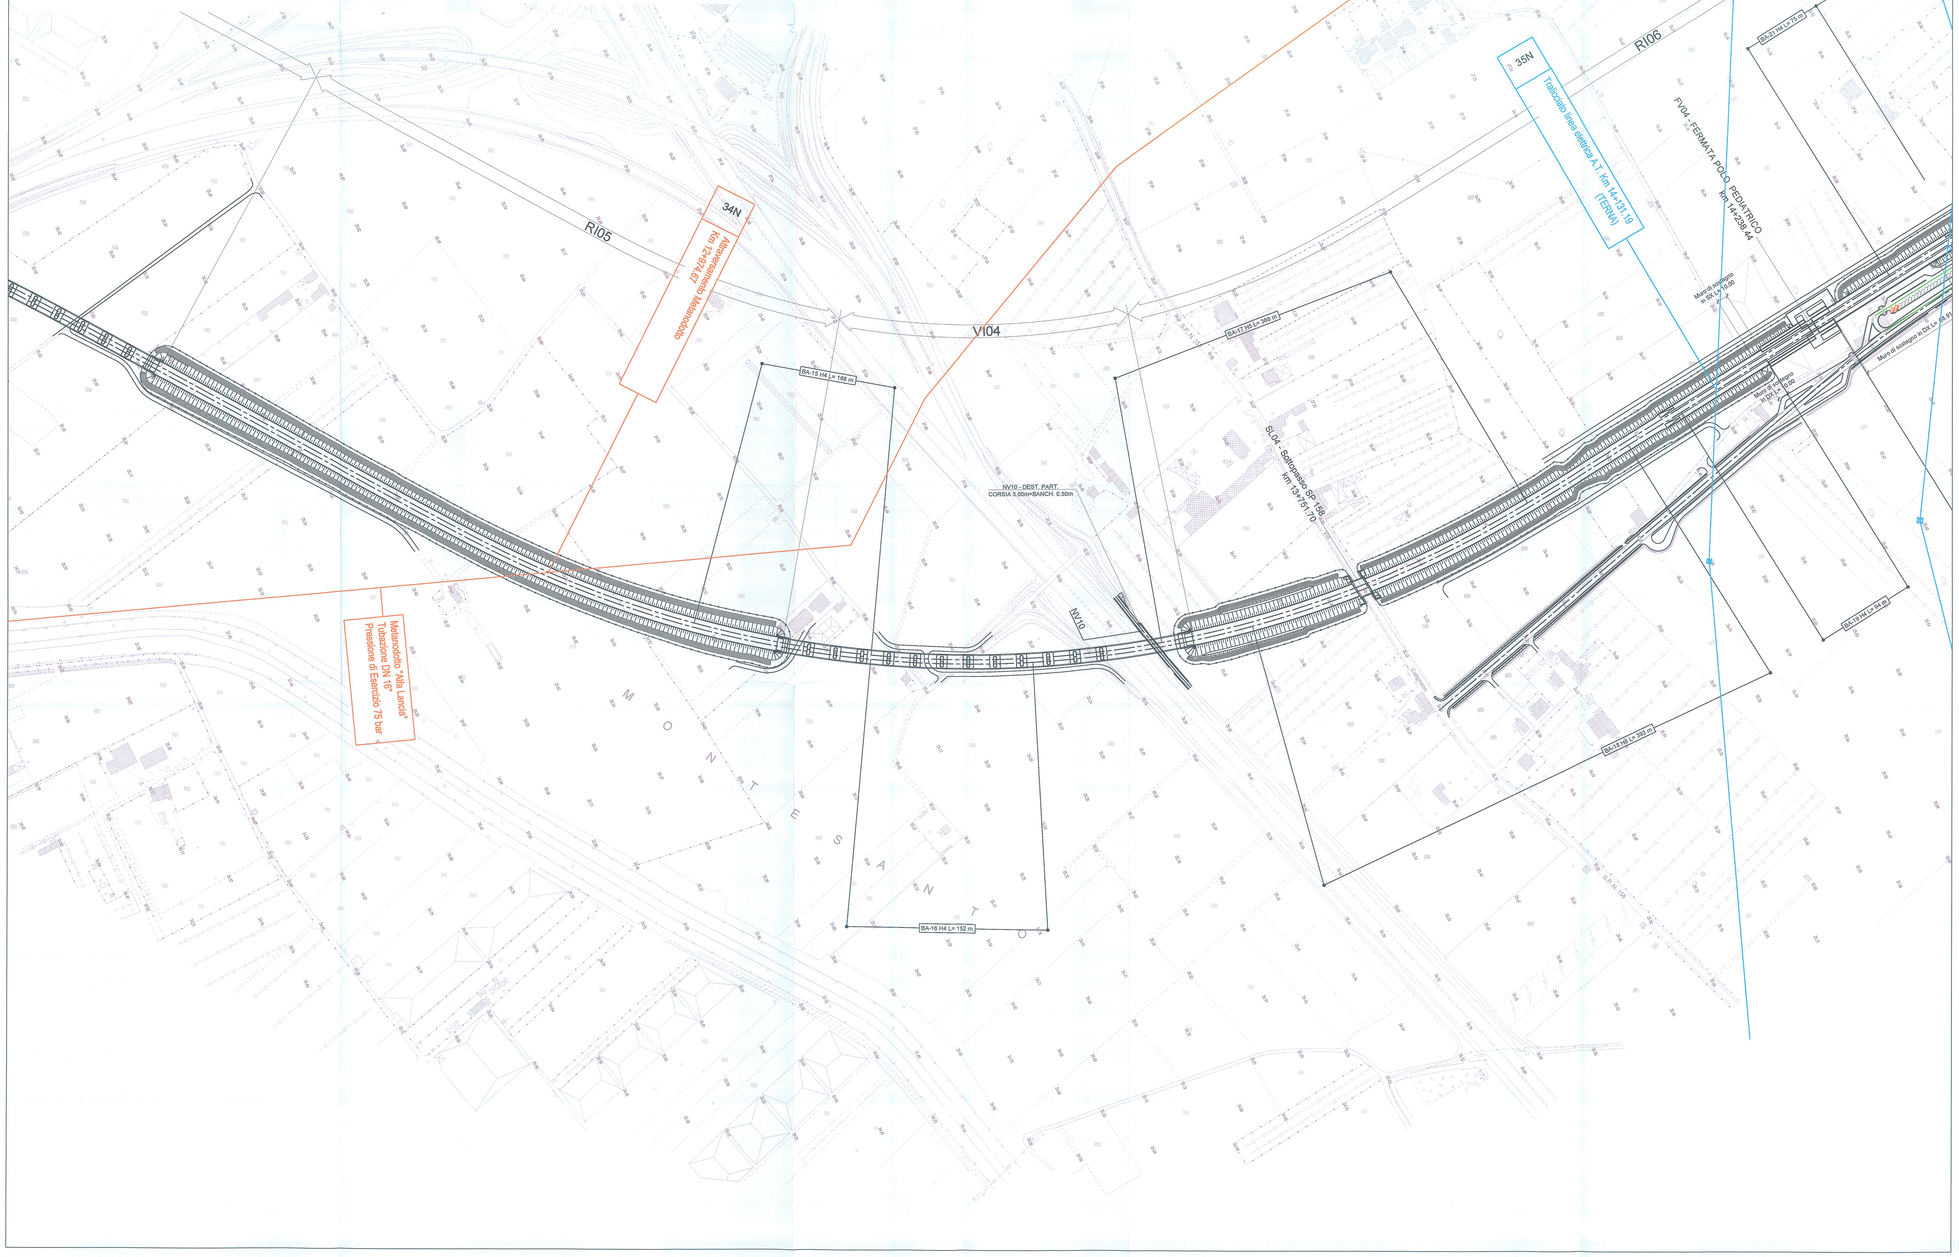
RI05
RI06
VI04
34N
35N
Metanodotto "Alfa Lamda" Tubazione DN 16" Pressione di Esercizio 75 bar
Metanodotto "Alfa Sud DN 12"-DN16"-DN30" 12-24-75 BAR
Tracciato linea elettrica A.T. Km 14+131,19 (TERNA)
FV04 - FERMATA POLO PEDIATRICO km 14+258,44
FERROVIA
