




PIANTA FONDAZIONI-Scala 1:200

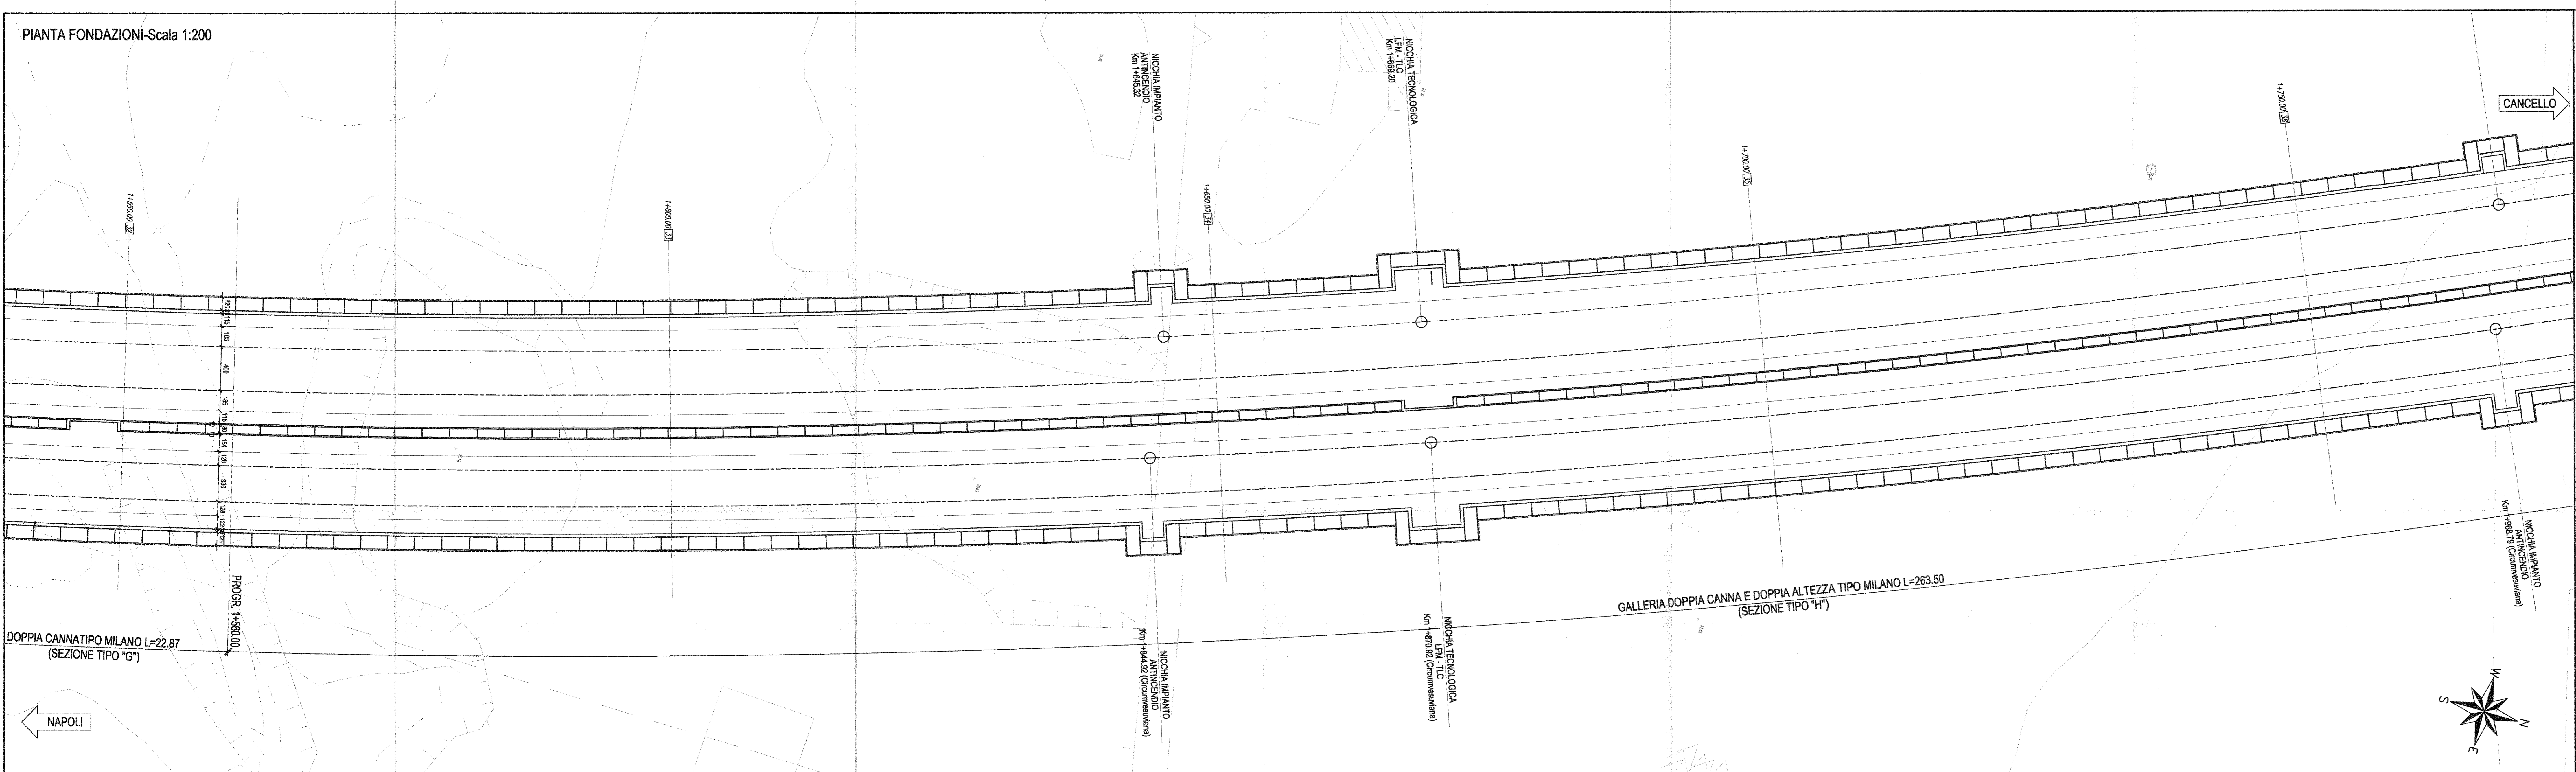


SEZIONE LONGITUDINALE-Scala 1:200

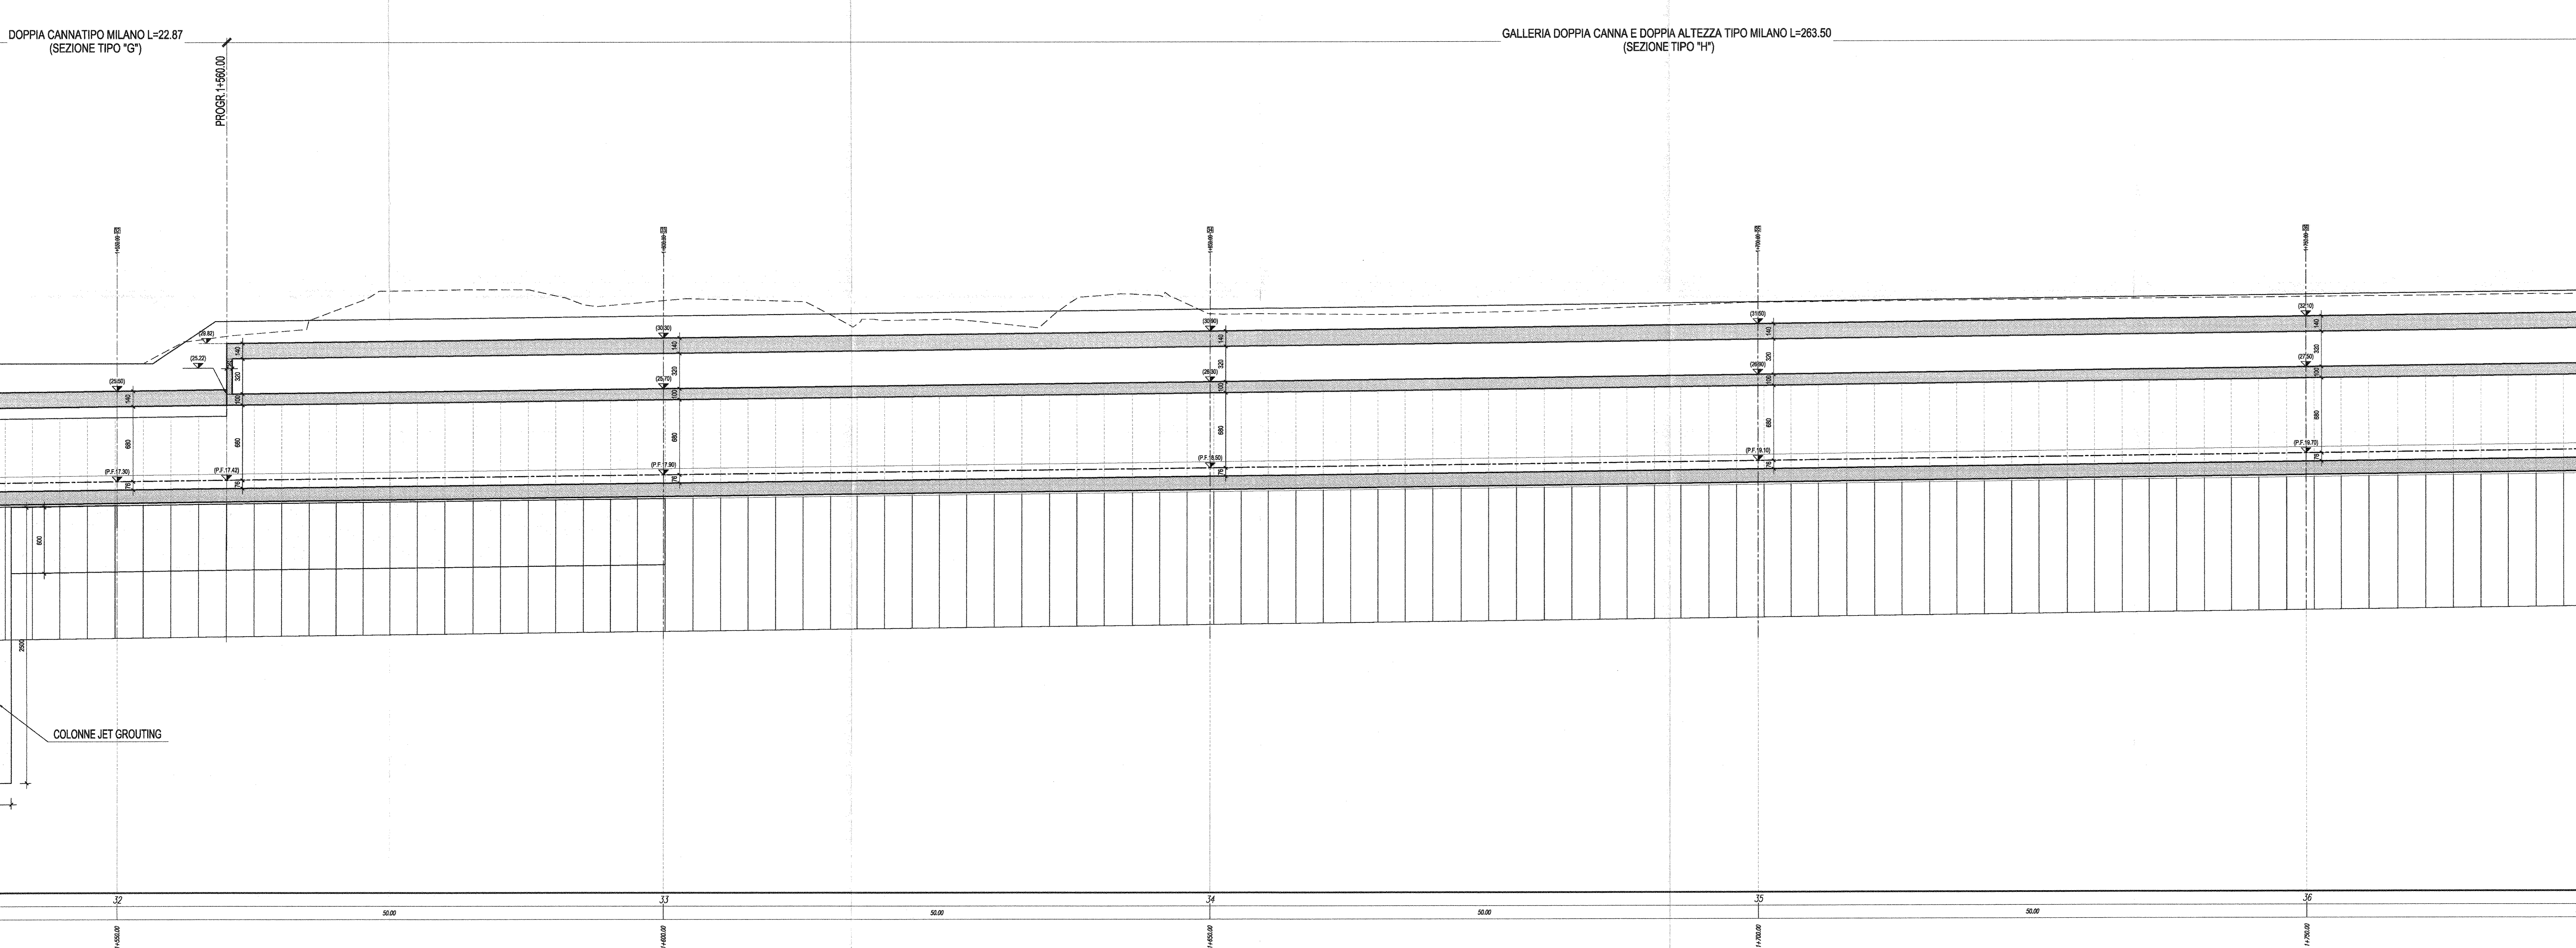

PIANTA CHIAVE

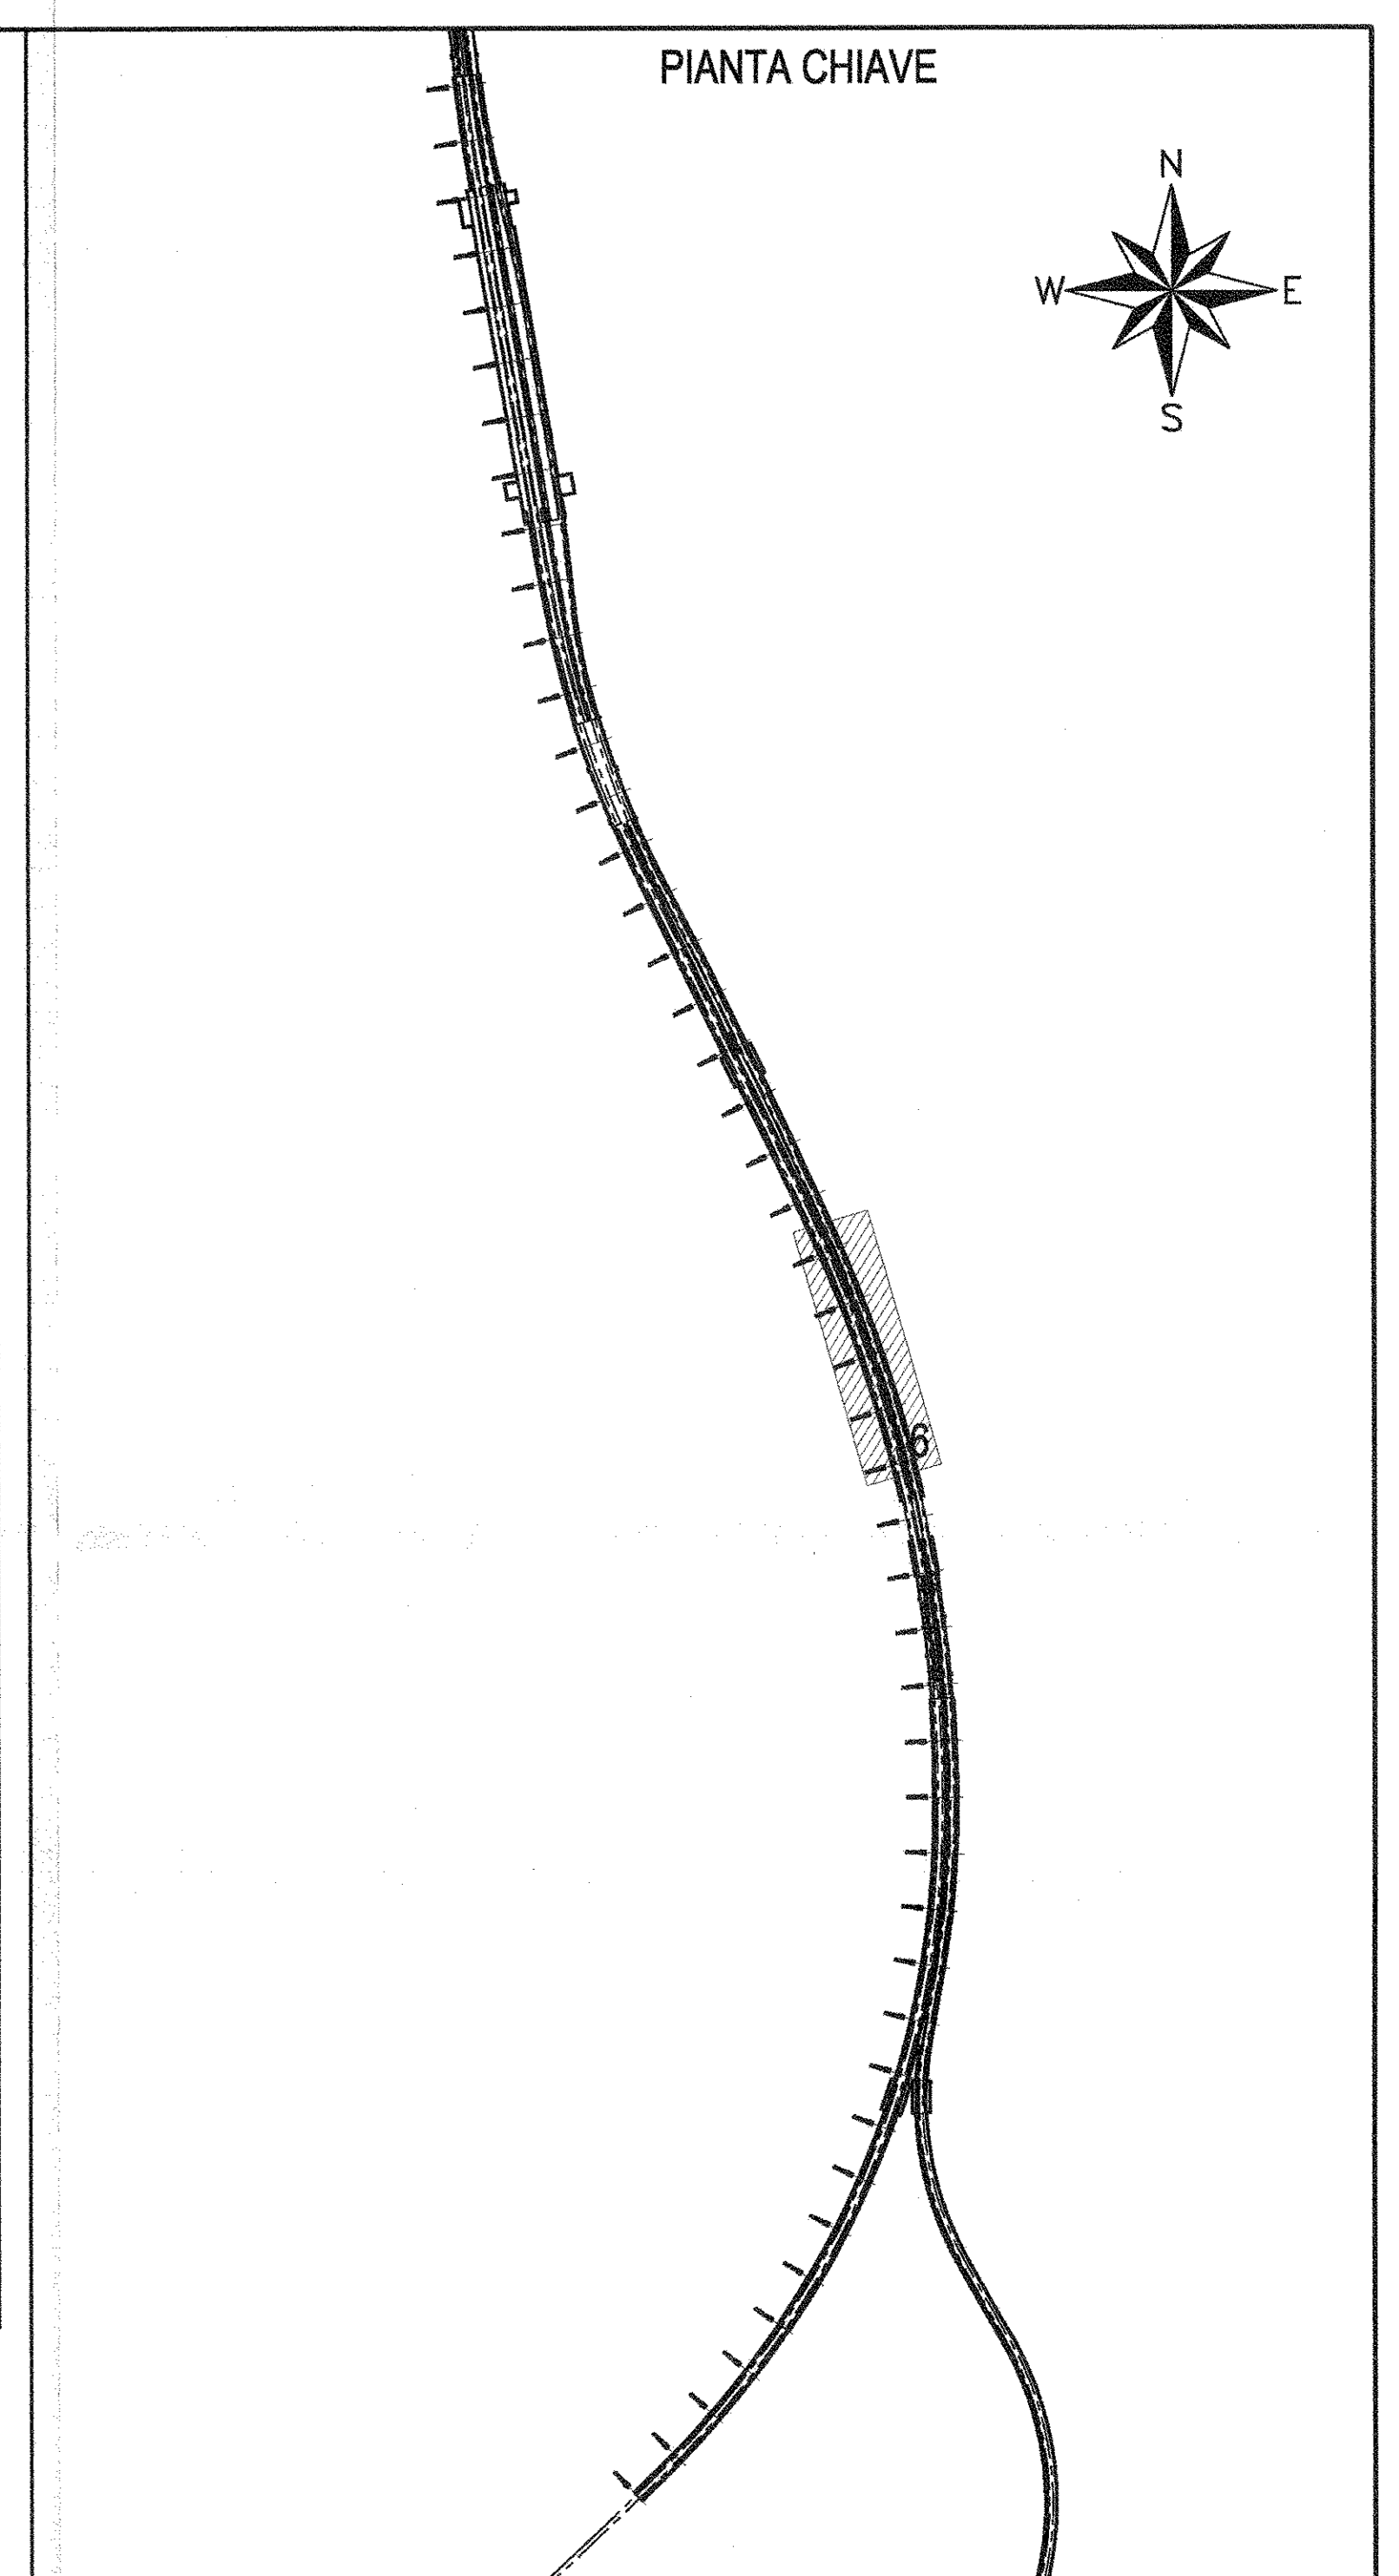

SEZIONE TIPO "H"-Scala 1:200

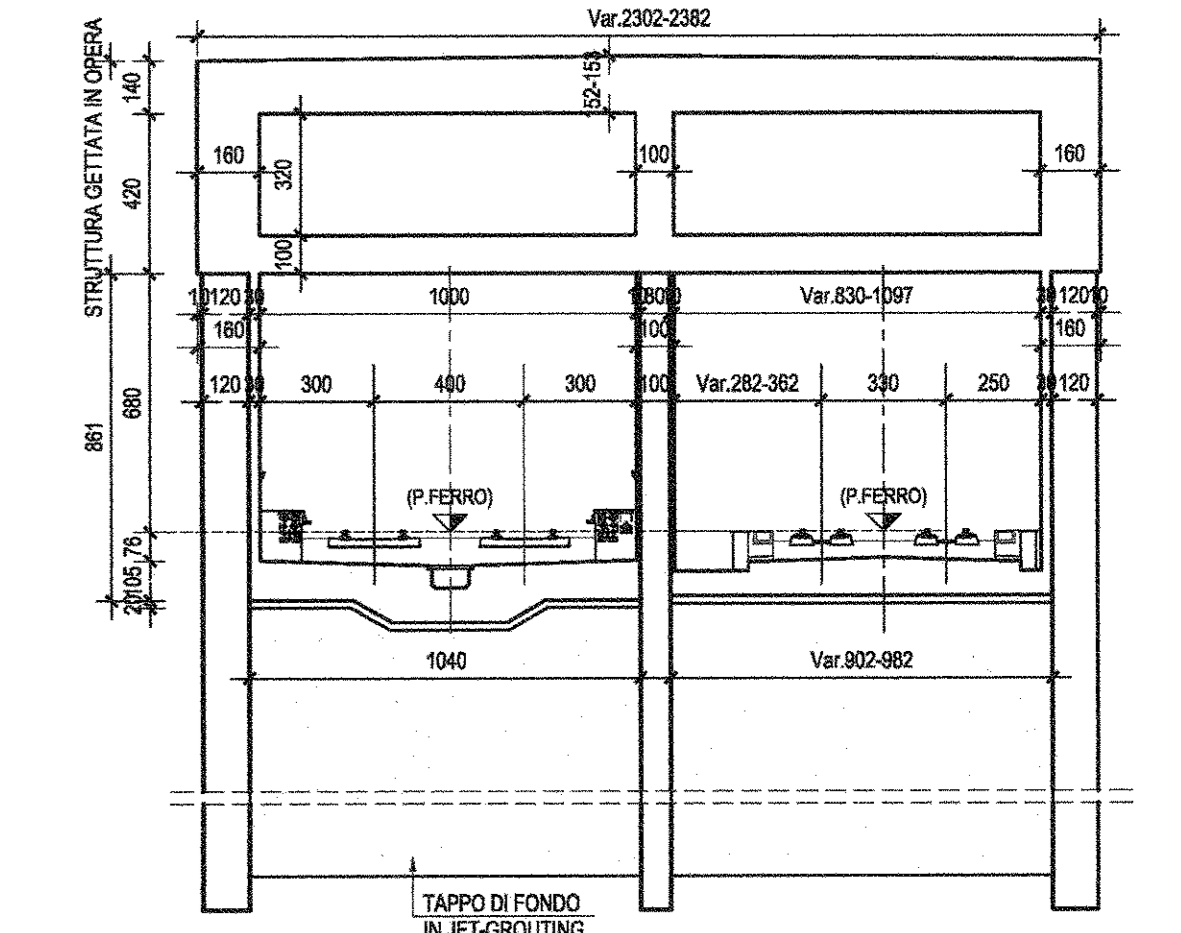

COMMITTENTE: **RFI** RETE FERROVIARIA ITALIANA GRUPPO FERROVIE DELLO STATO ITALIANO

PROGETTAZIONE: **ITALFERR** GRUPPO FERROVIE DELLO STATO ITALIANO

U.O. PRODUZIONE SUD-ISOLE

PROGETTO DEFINITIVO

ITINERARIO NAPOLI - BARI
 VARIANTE LINEA CANCELLO - NAPOLI
 GA01-GALLERIA CASALNUOVO DA km 0+550,000 A km 2+860,150

Pianta, Profilo e Sezione
 Tav. 8 di 12

SCALA: 1:200

Rev.	Descrizione	Redatto	Data	Verificato	Data	Approvato	Data
A	Emissione per C.D.S.	M. Ferraro	Lugli 2015	L. Caracciolo	Lugli 2015	[Signature]	Lugli 2015

File: IF0600078ABGA01000008A.DWG In. Elab.: X