
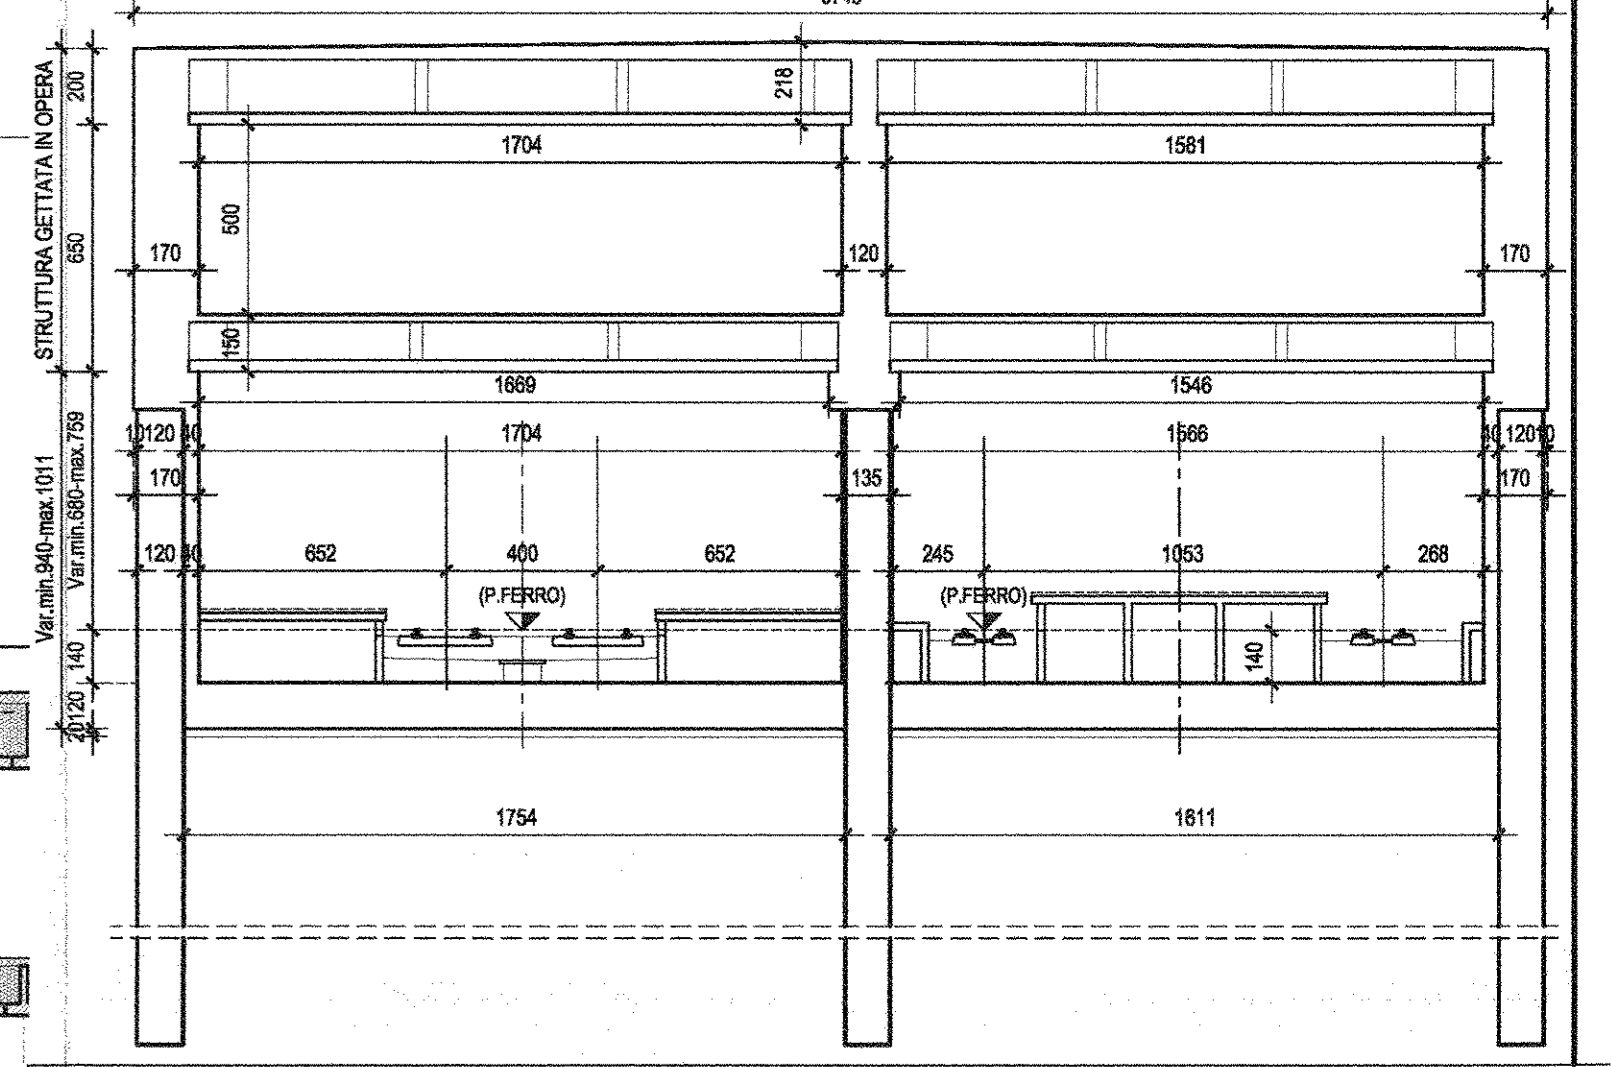
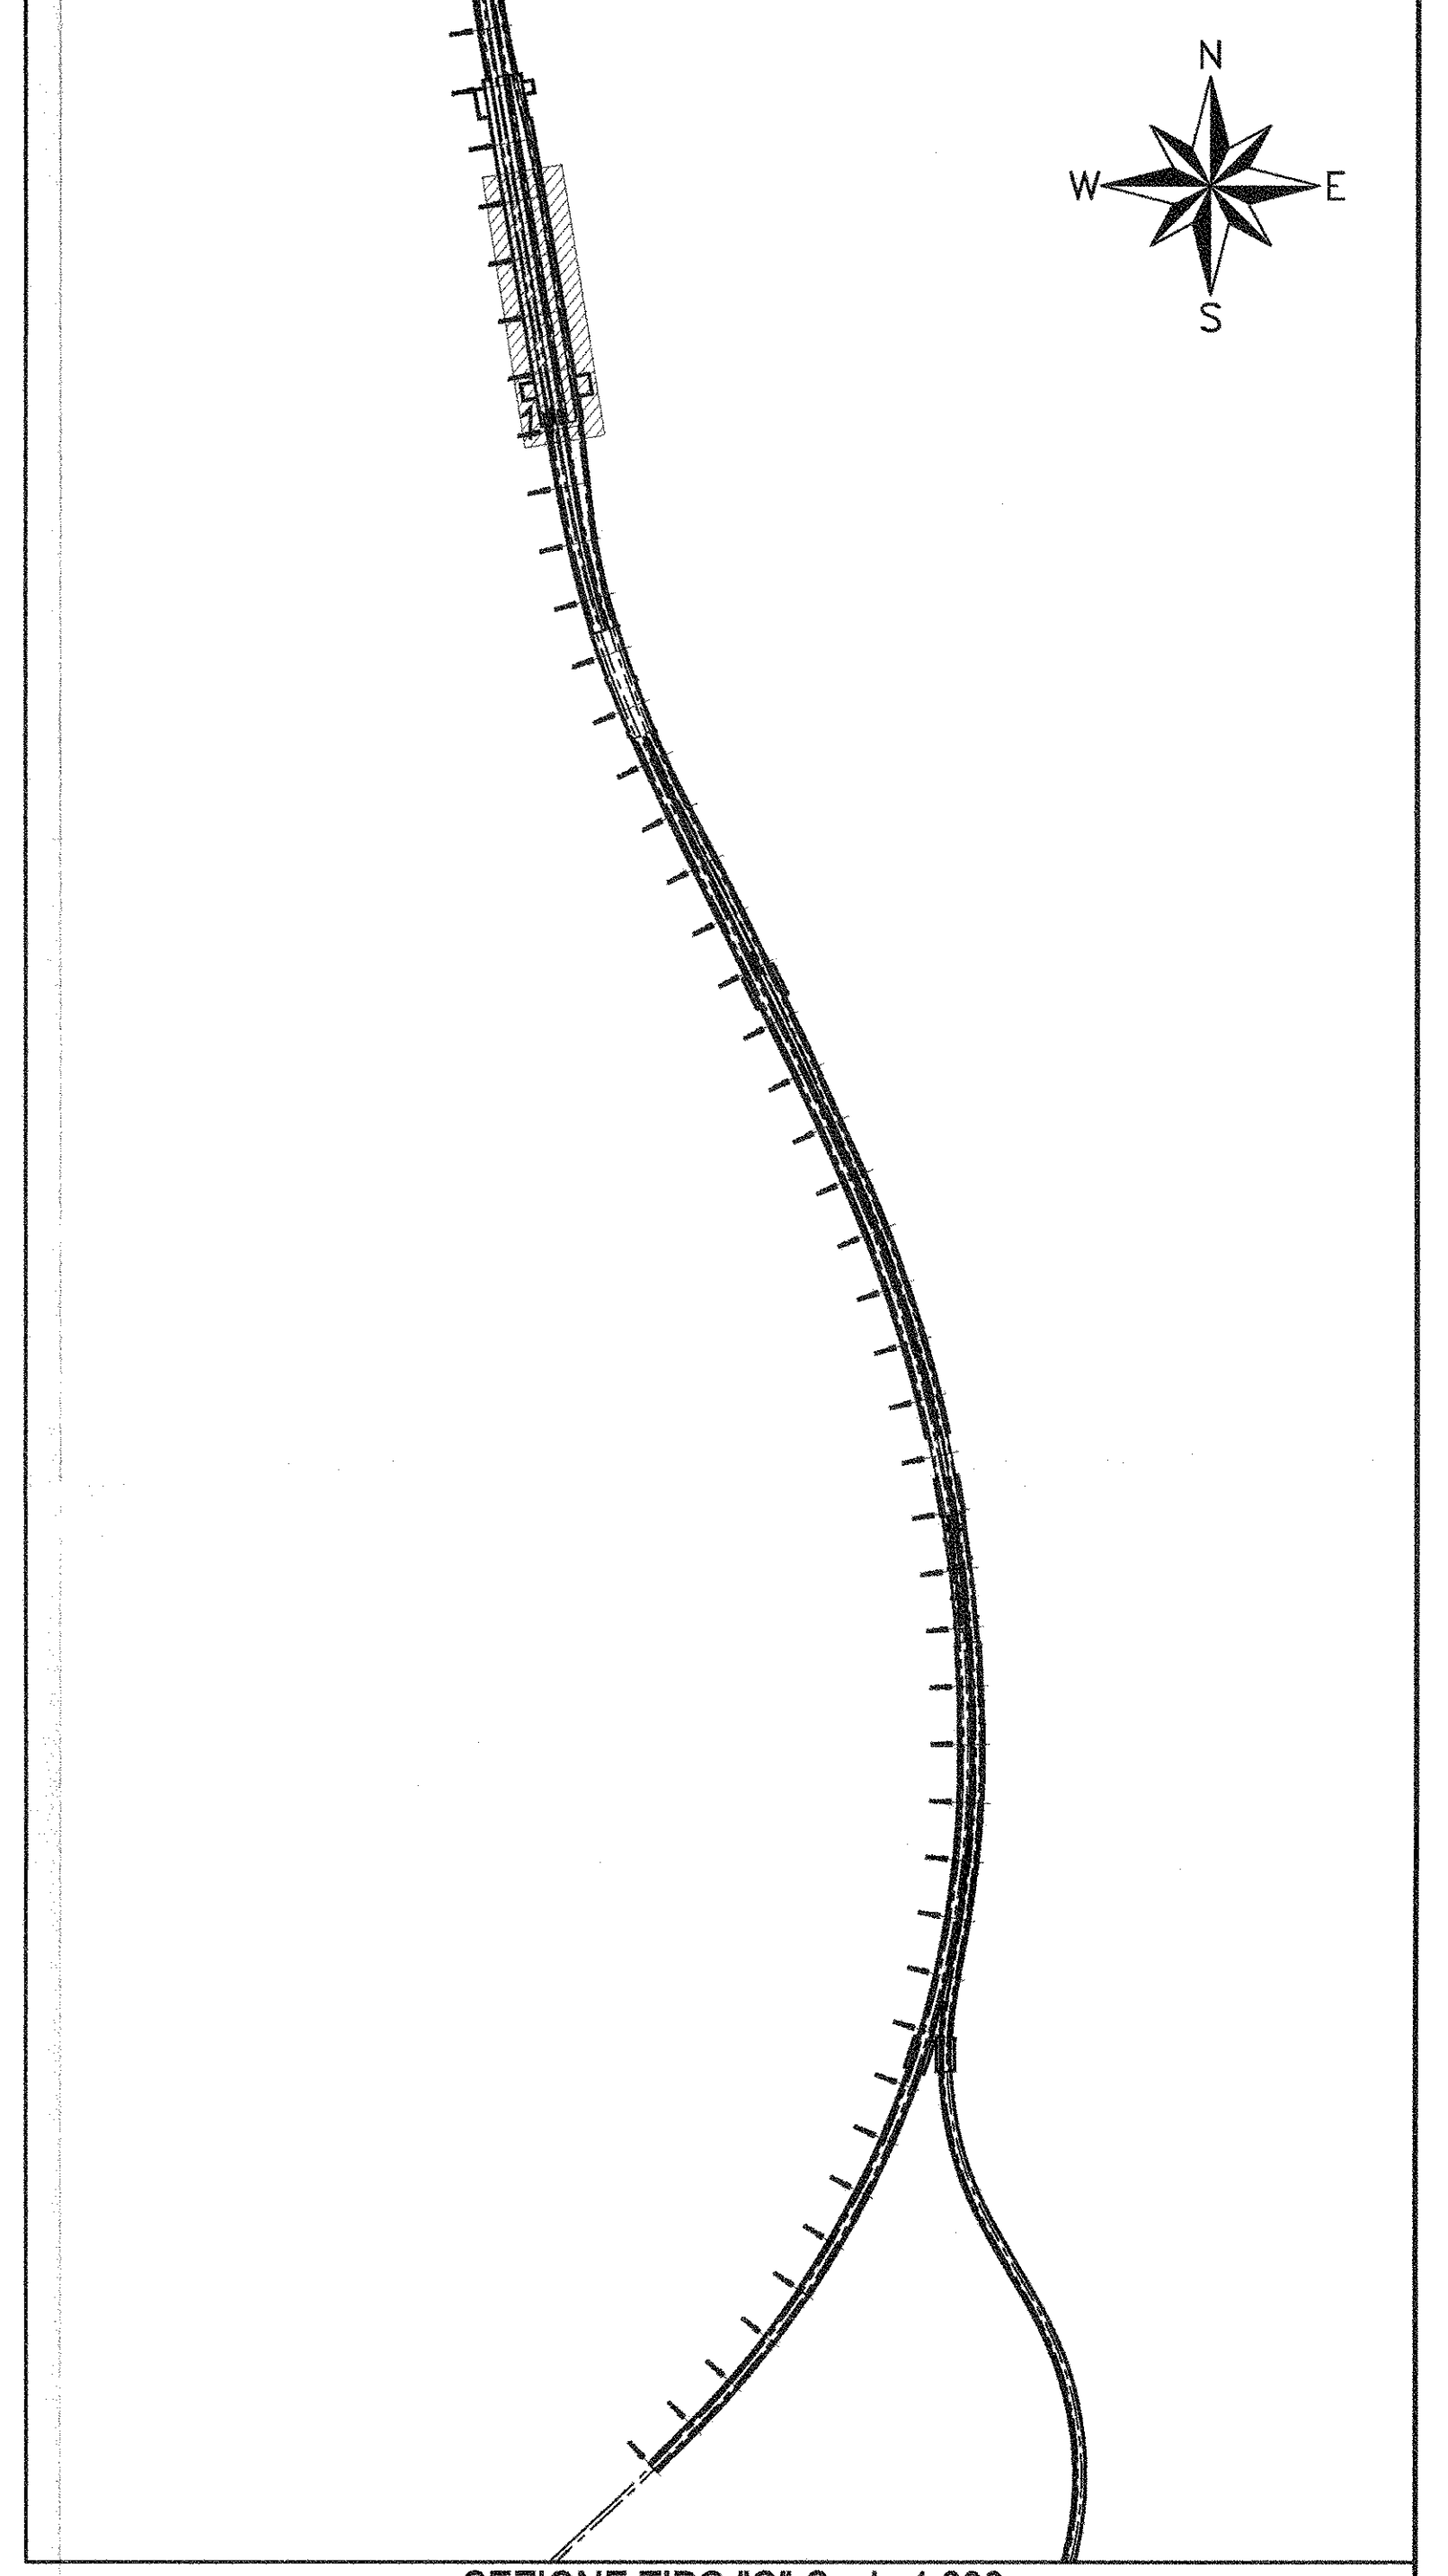


(Le progressive sono riferite all'asse del binario per della linea veloce Caserta)

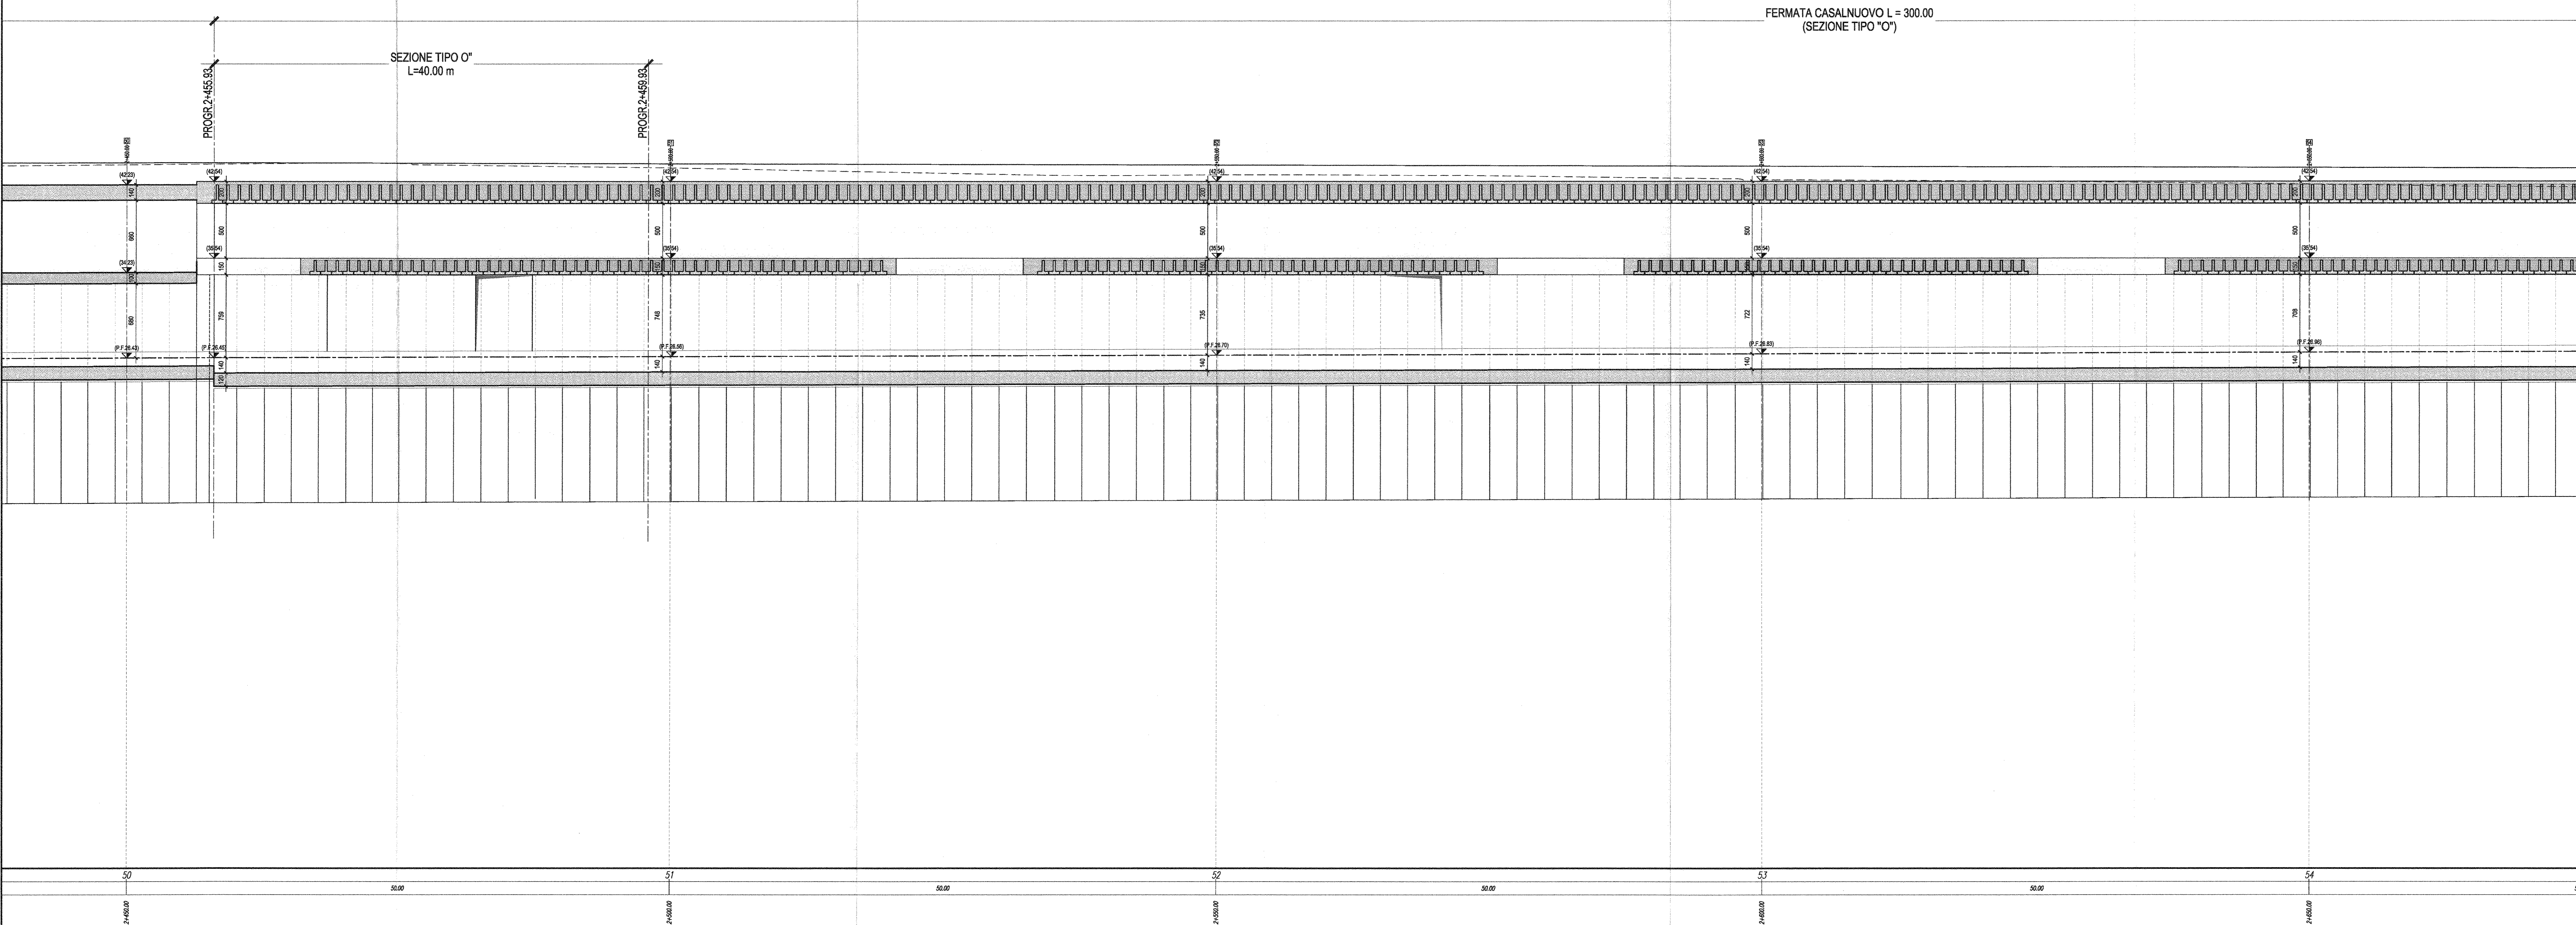

COMMITTENTE:
RFI
 RETE FERROVIARIA ITALIANA
 GRUPPO FERROVIE DELLO STATO ITALIANE

PROGETTAZIONE:
ITALFERR
 GRUPPO FERROVIE DELLO STATO ITALIANE

U.O. PRODUZIONE SUD-IOLE
 PROGETTO DEFINITIVO
 ITINERARIO NAPOLI - BARI
 VARIANTE LINEA CANCELLO - NAPOLI
 GA01-GALLERIA CASALNUOVO DA km 0+550,000 A km 2+860,150
 Pianta, Profilo e Sezione
 Tav. 11 di 12

SCALA:
1: 200

Rev.	Descrizione	Redatto	Data	Verificato	Data	Approvato	Data	Autore	Data
A	Elaborazione C.S.	E. Pizzuto	Luglio 2015	E. Pizzuto	Luglio 2015	E. Pizzuto	Luglio 2015	E. Pizzuto	Luglio 2015

File: IF0600078A9GA0100011A.DWG