



PIANTA FONDAZIONI-Scala 1:200

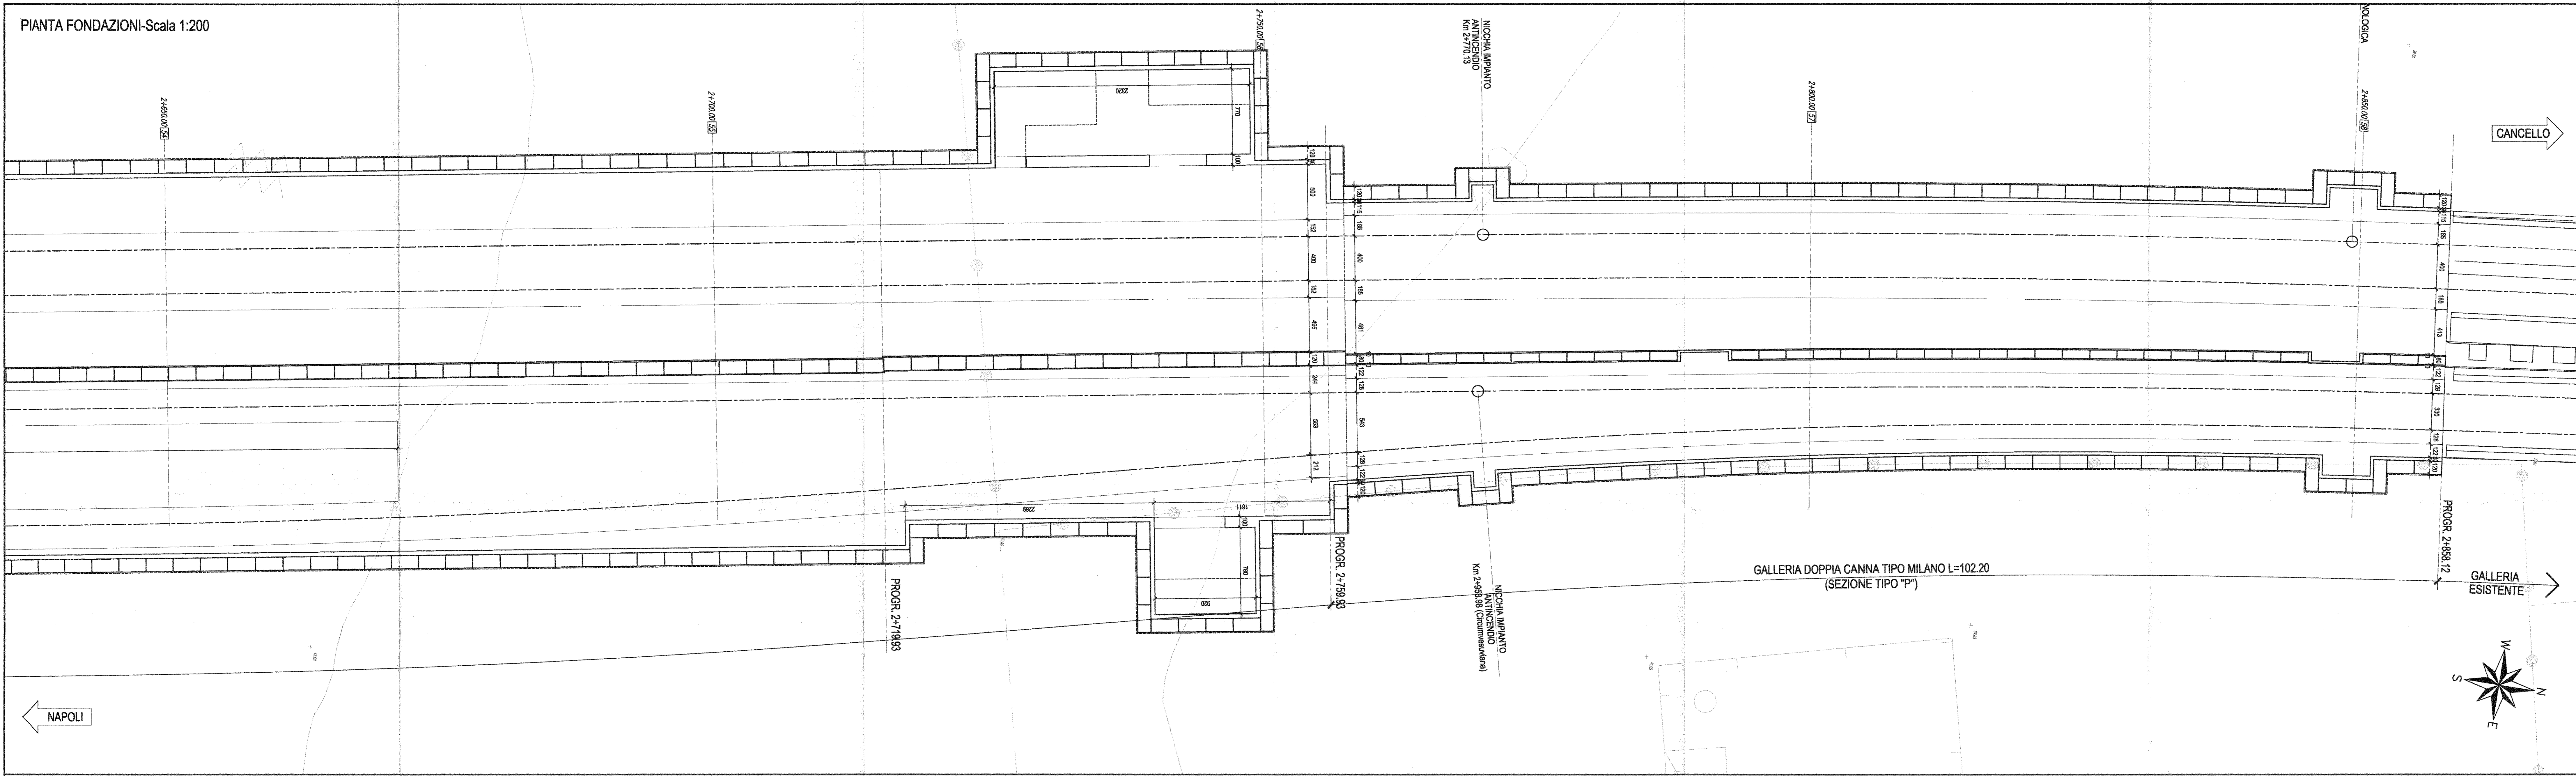


SEZIONE LONGITUDINALE-Scala 1:200


(Le progressive sono riferite all'asse del binario parti della linea variante Cassino)

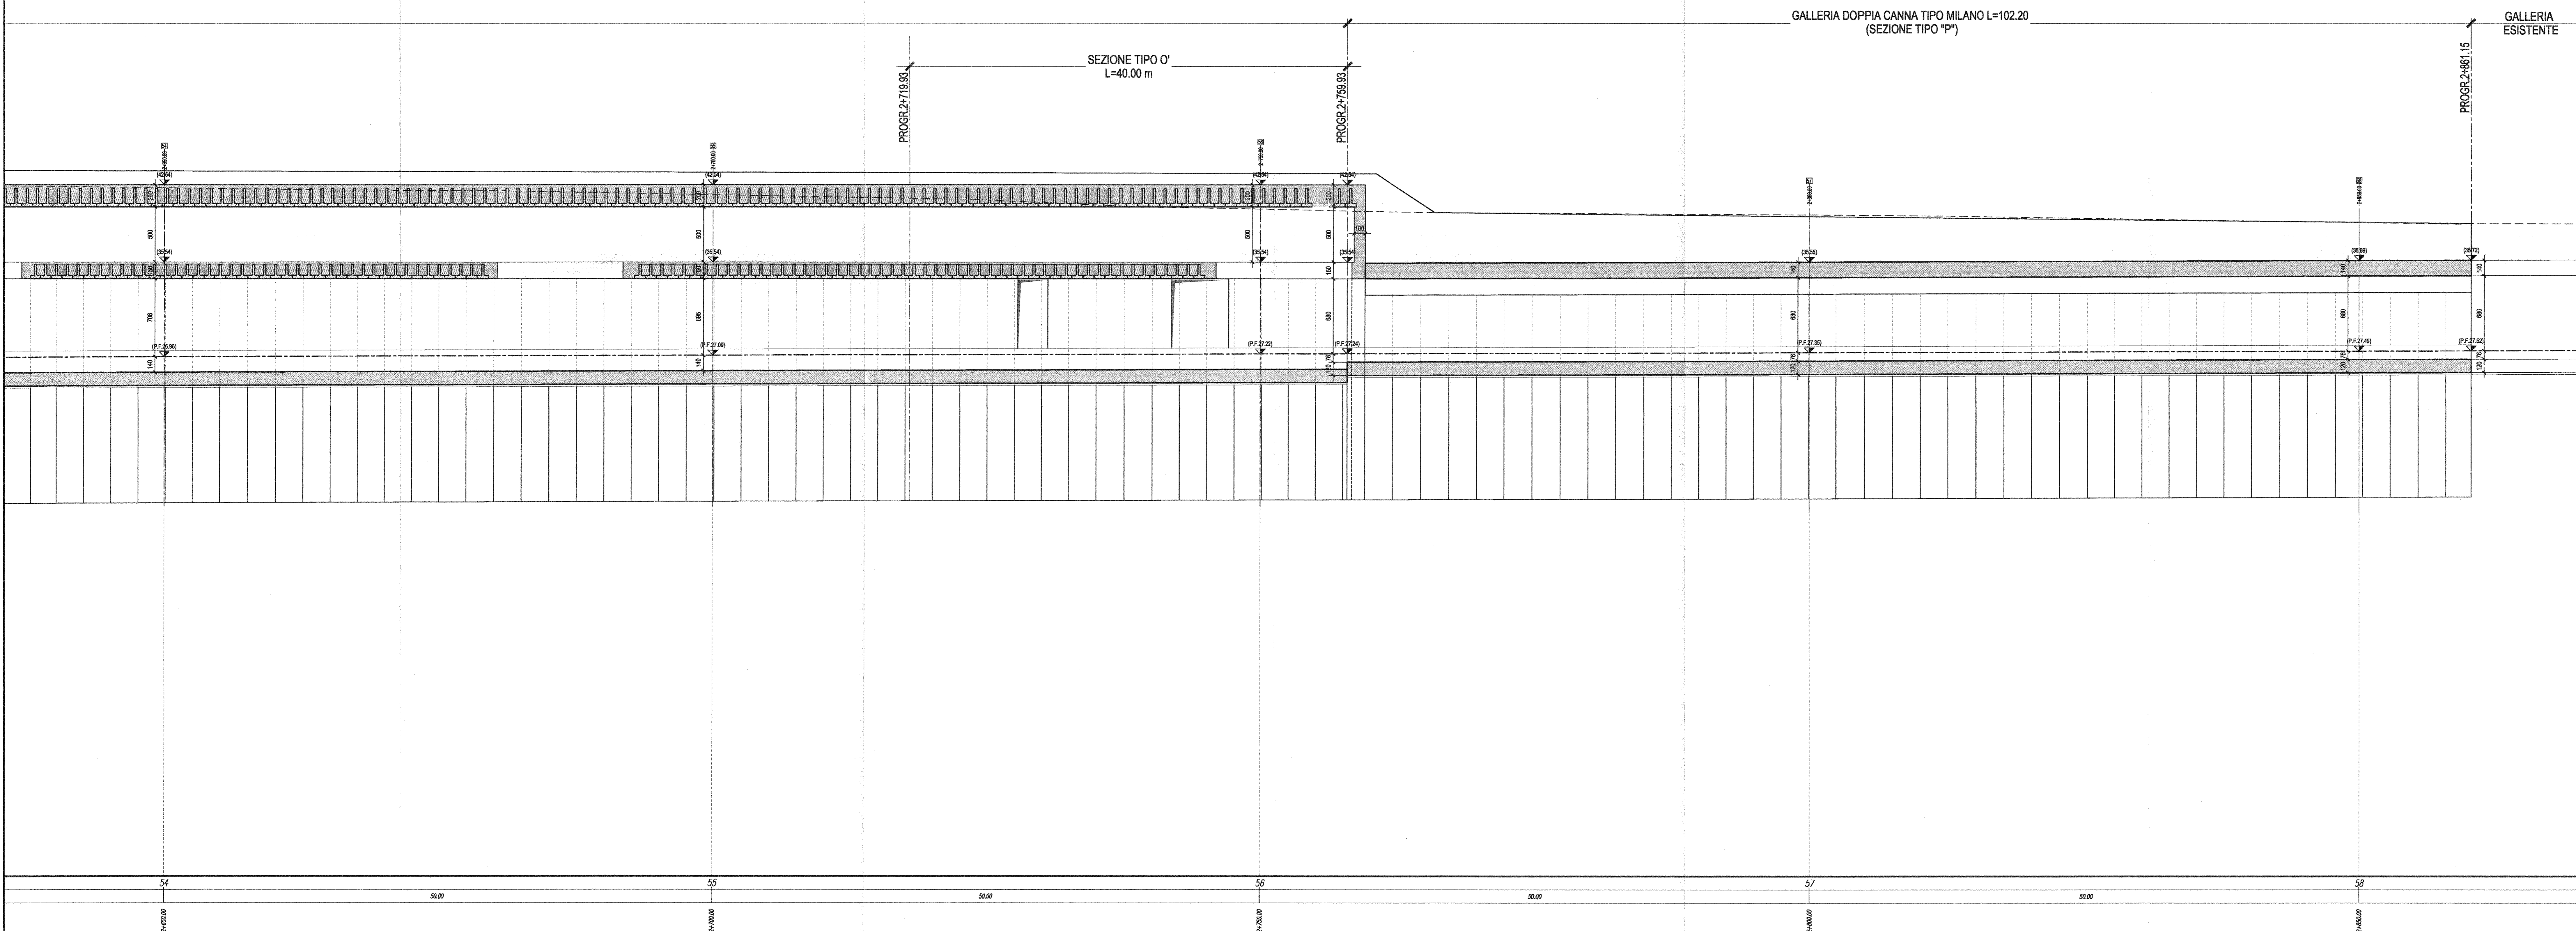

PIANTA CHIAVE

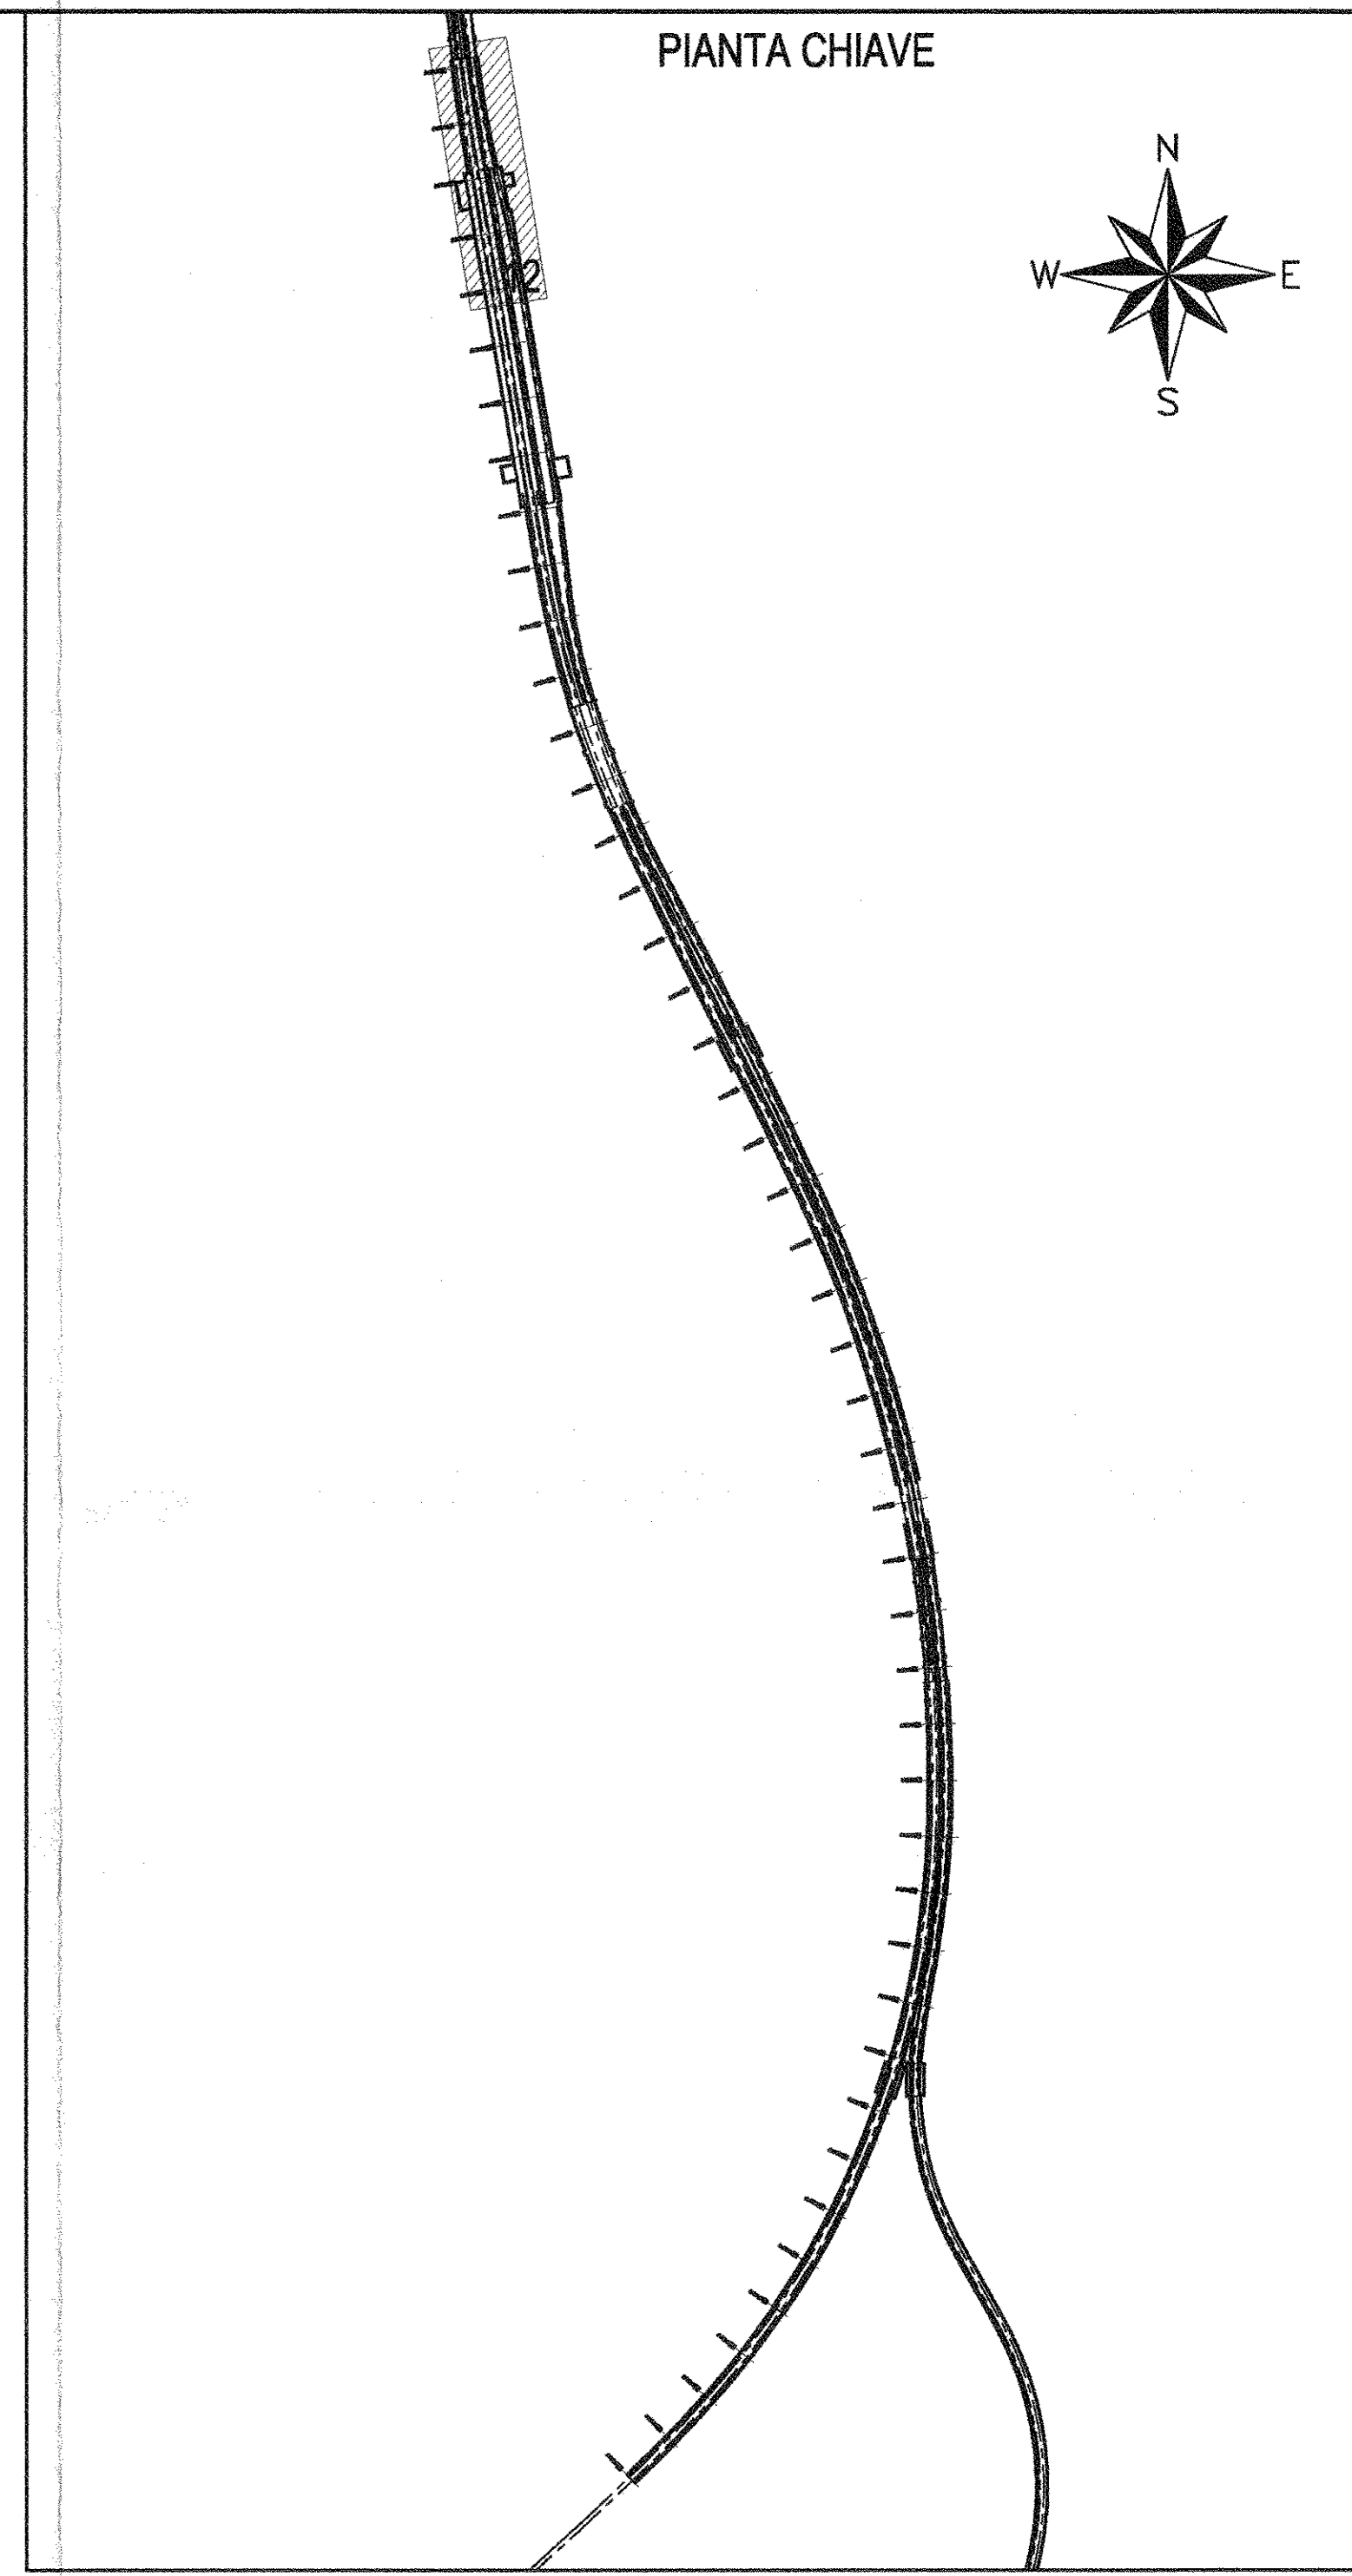

SEZIONE TIPO *P*-Scala 1:200

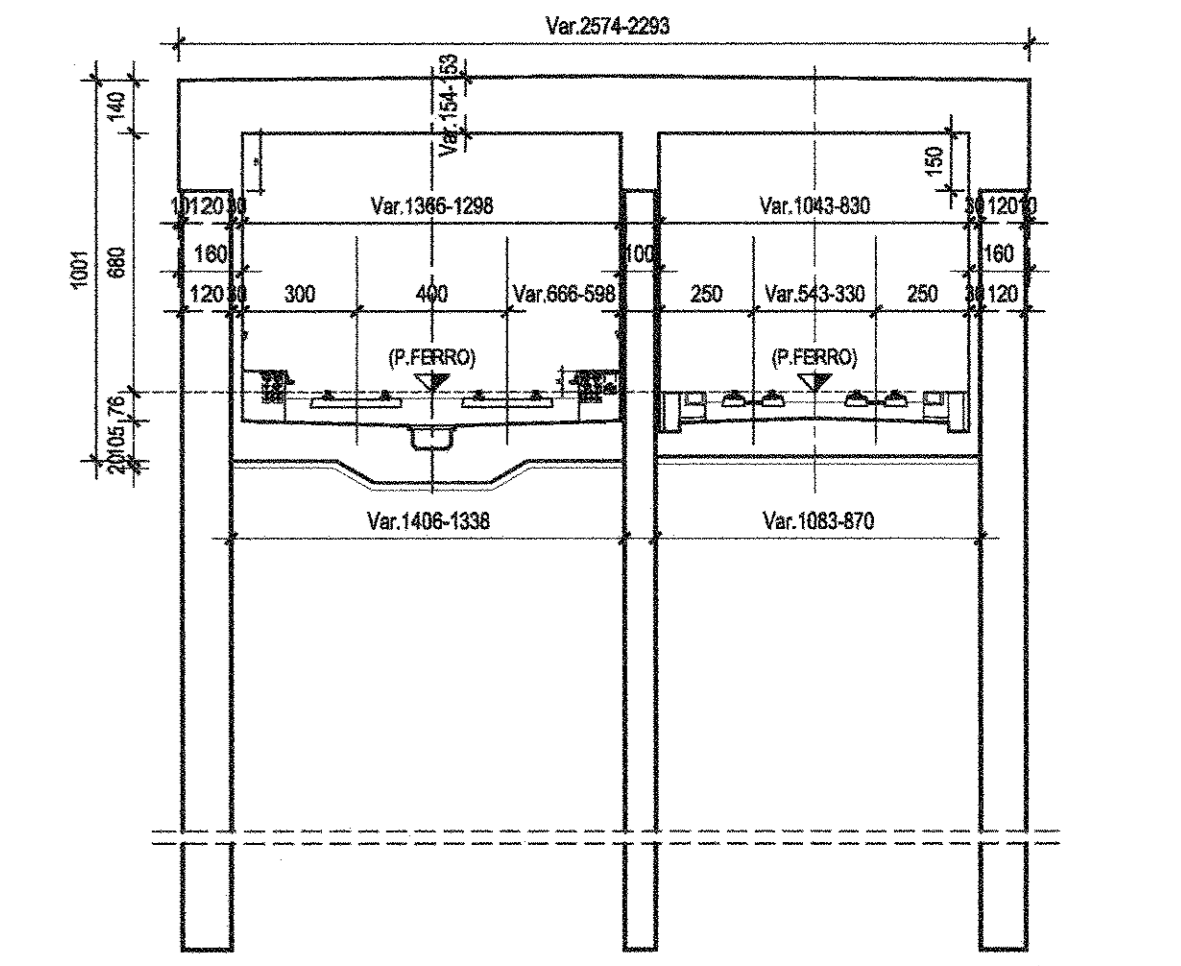

COMMITTENTE: **RFI** RETE FERROVIARIA ITALIANA GRUPPO FERROVIE DELLO STATO ITALIANE

PROGETTAZIONE: **ITALFERR** GRUPPO FERROVIE DELLO STATO ITALIANE

U.O. PRODUZIONE SUD-ISOLE

PROGETTO DEFINITIVO

ITINERARIO NAPOLI - BARI
 VARIANTE LINEA CANCELLO - NAPOLI
 GA01-GALLERIA CASALNUOVO DA km 0+550,000 A km 2+860,150

Pianta, Profilo e Sezione
 Tav. 12 di 12

SCALA: 1:200

Rev.	Descrizione	Redatto	Data	Verificato	Data	Approvato	Data	Autorizzato	Data
A	Completato per C.D.S.	M. Pirelli	10/01/2014	G. Luzzi	10/01/2014	[Signature]	10/01/2014	[Signature]	10/01/2014

File: IFOE00078ARGA0100012A.DWG