




SEZIONE TRASVERSALE GALLERIA TIPO "A"-Scala 1:50
(Valida da km 0+550,00 a km 0+750,00)

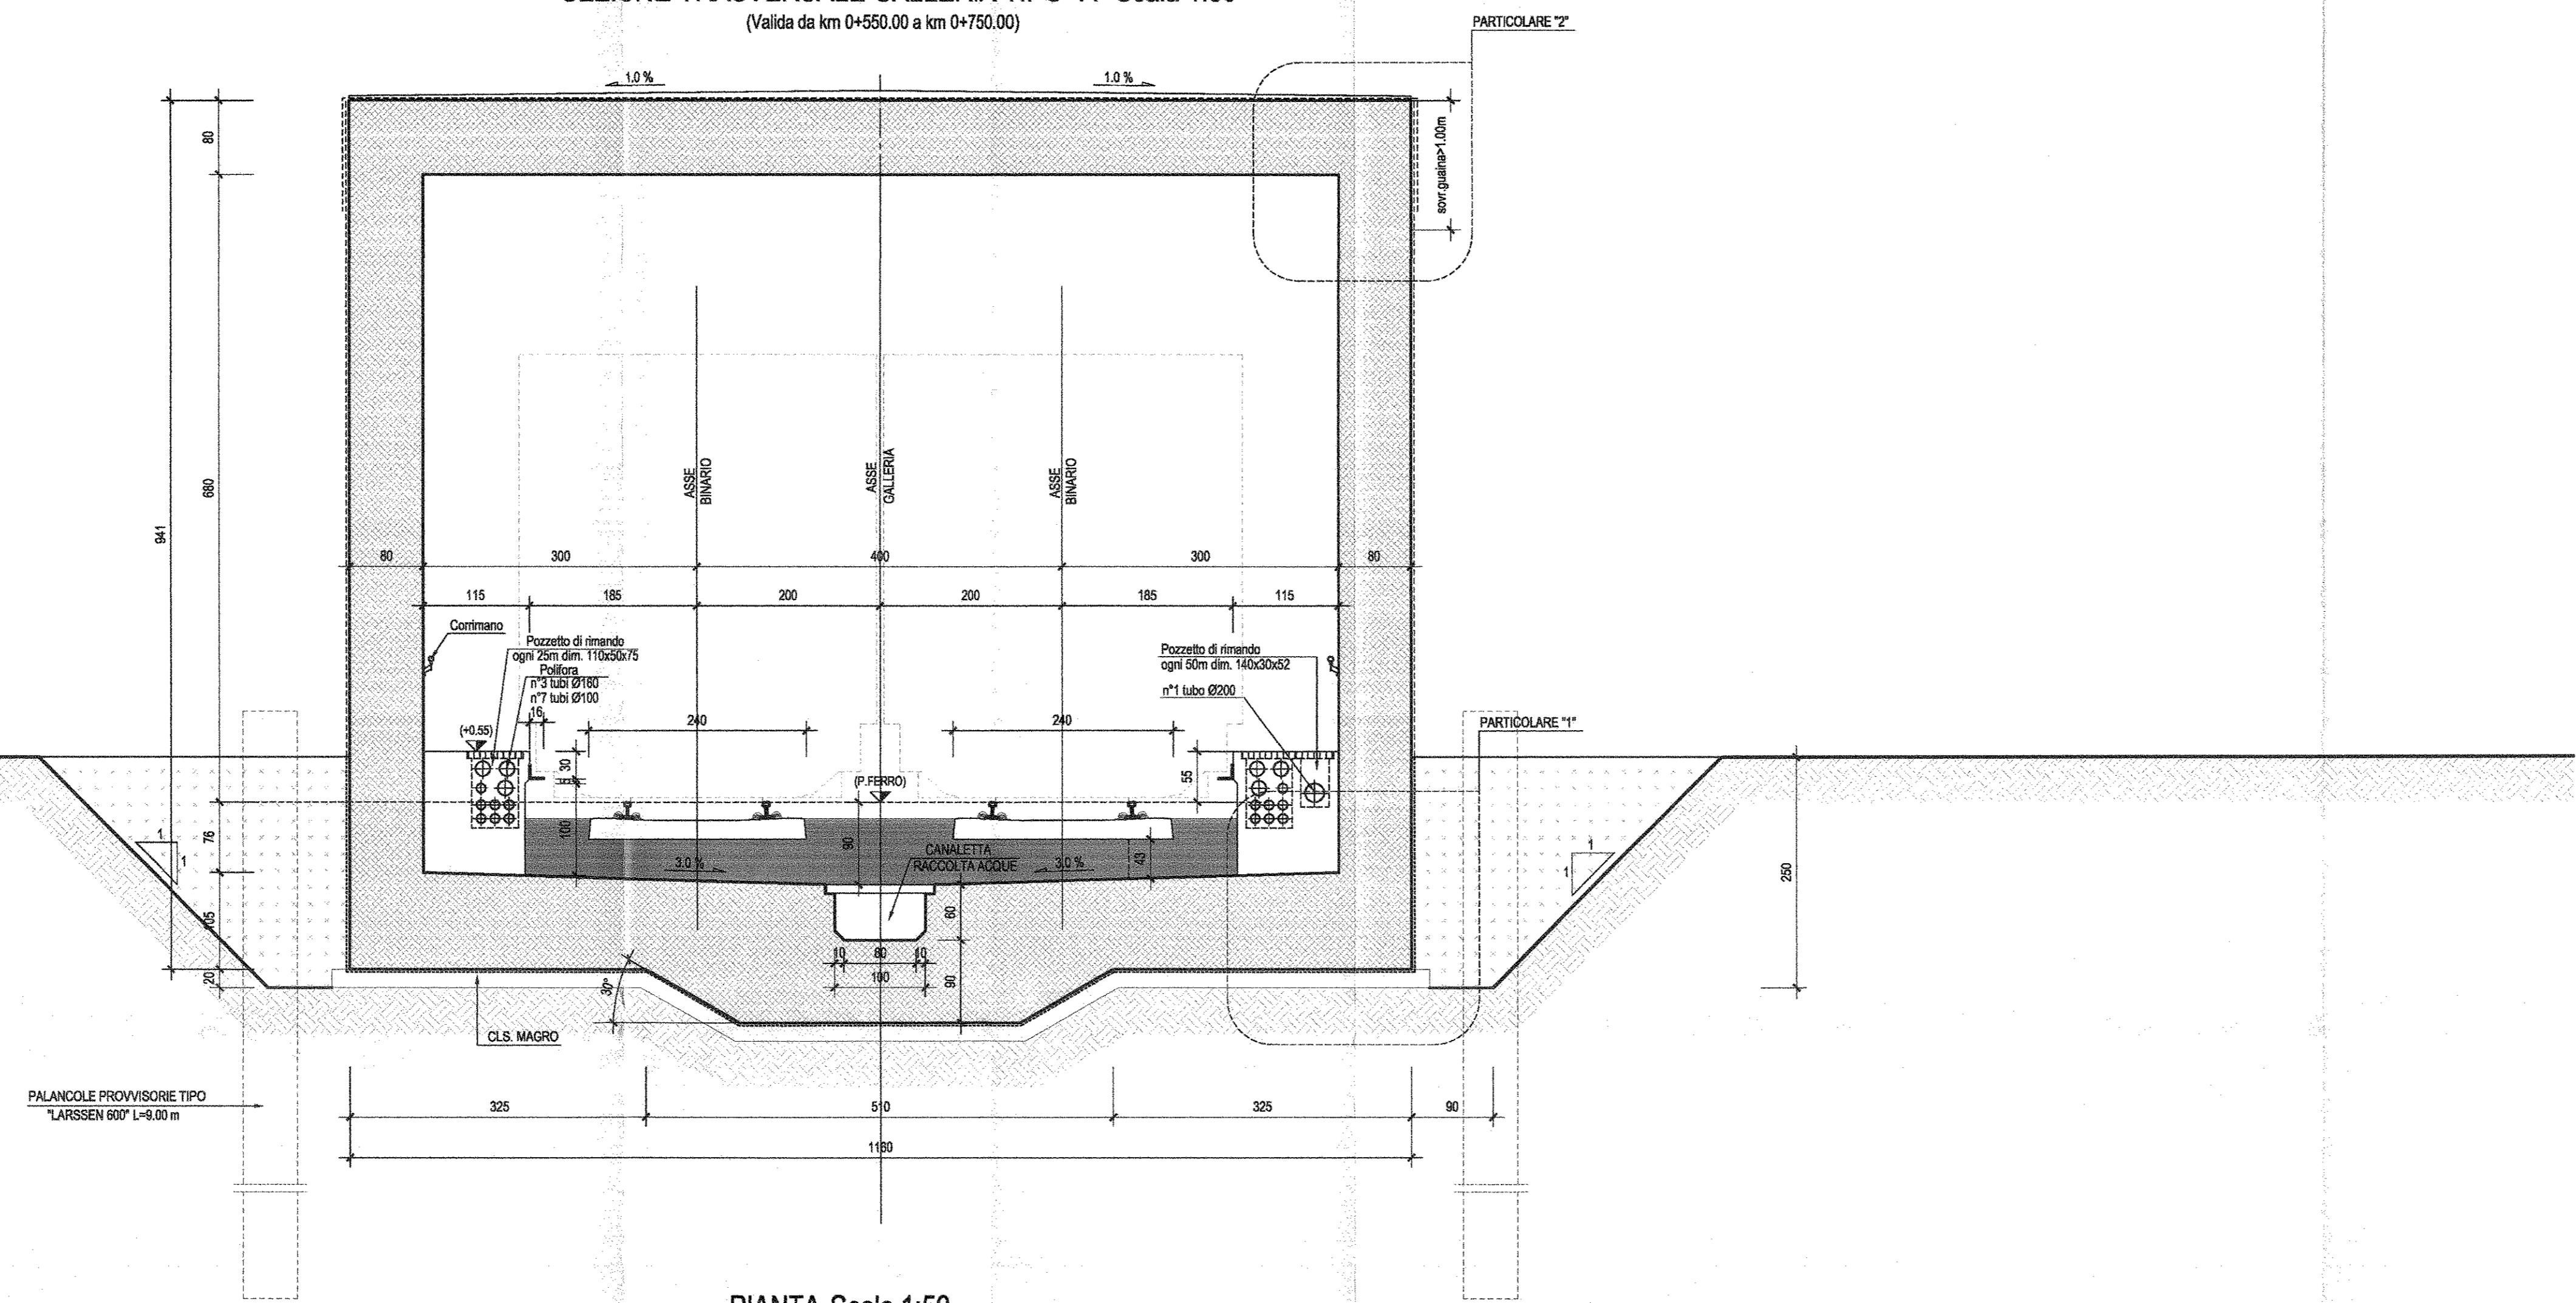


PIANTA-Scala 1:50

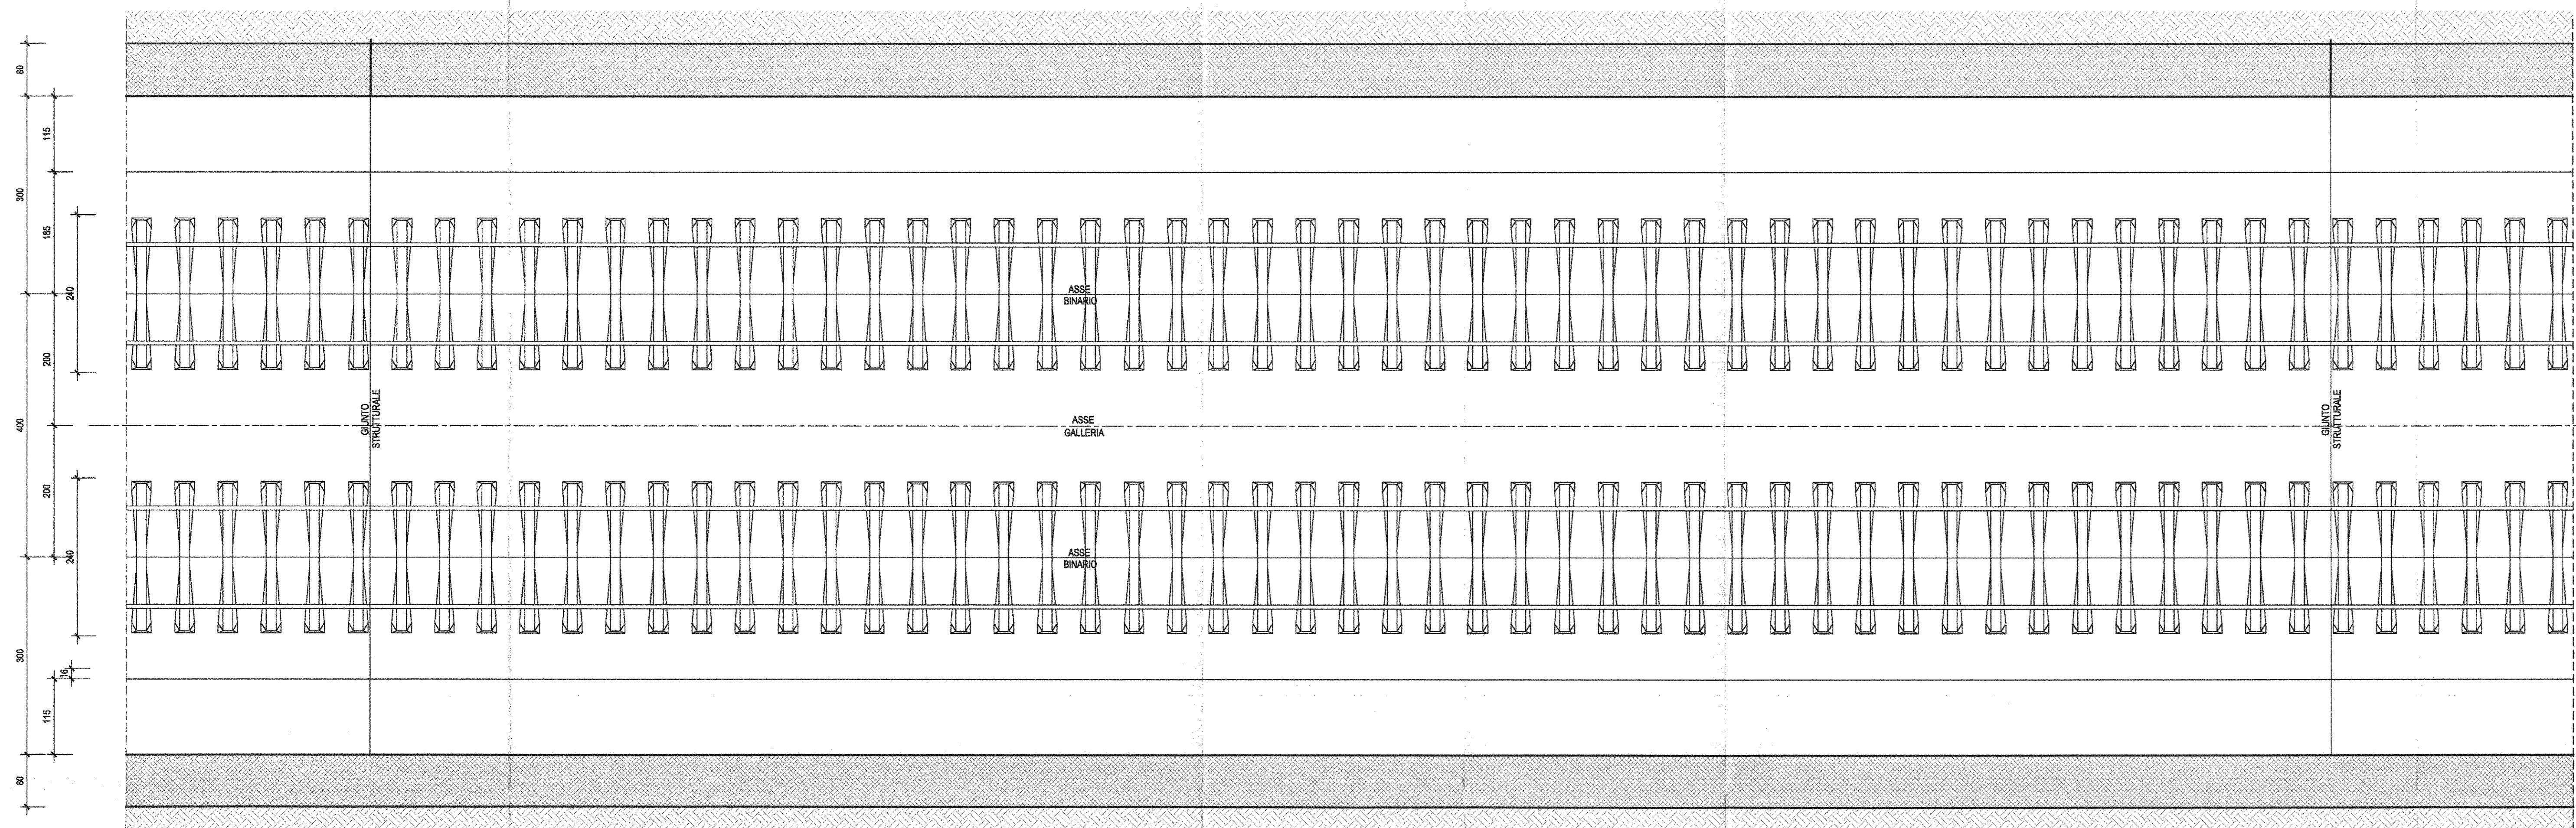


SEZIONE LONGITUDINALE-Scala 1:50

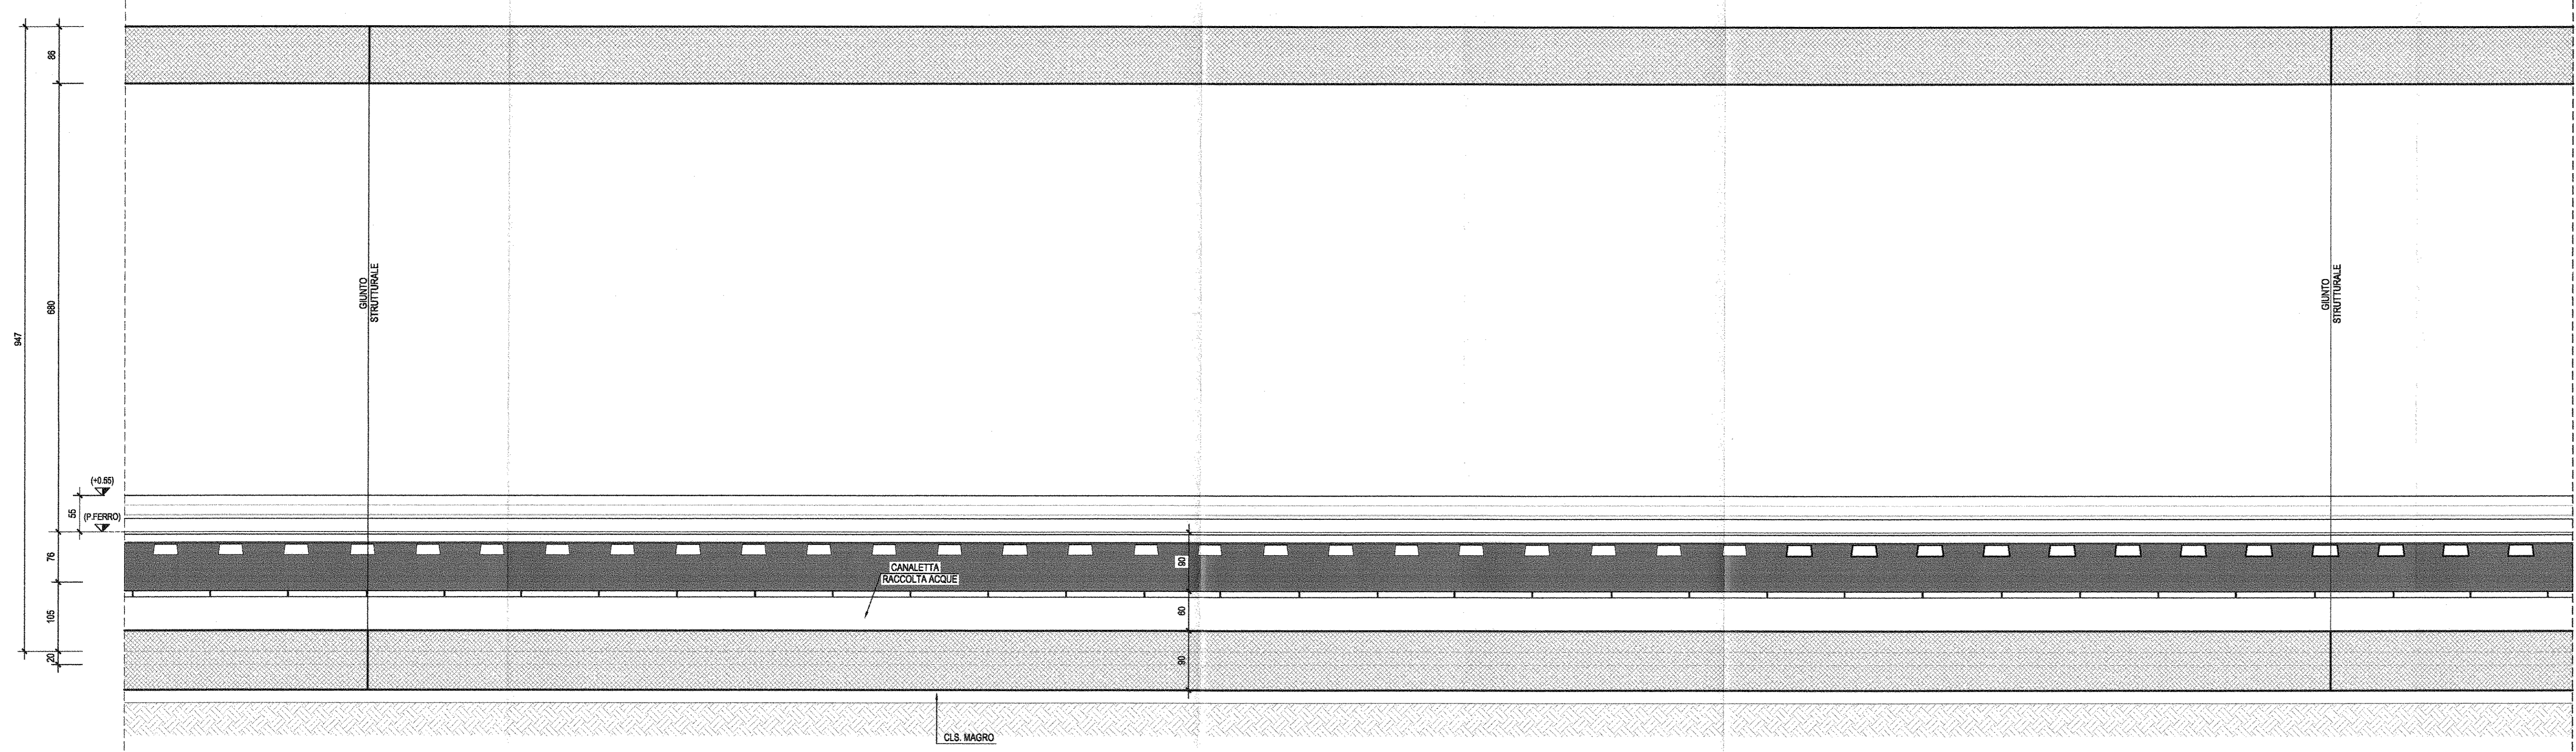

PARTICOLARE "1"-Scala 1:20

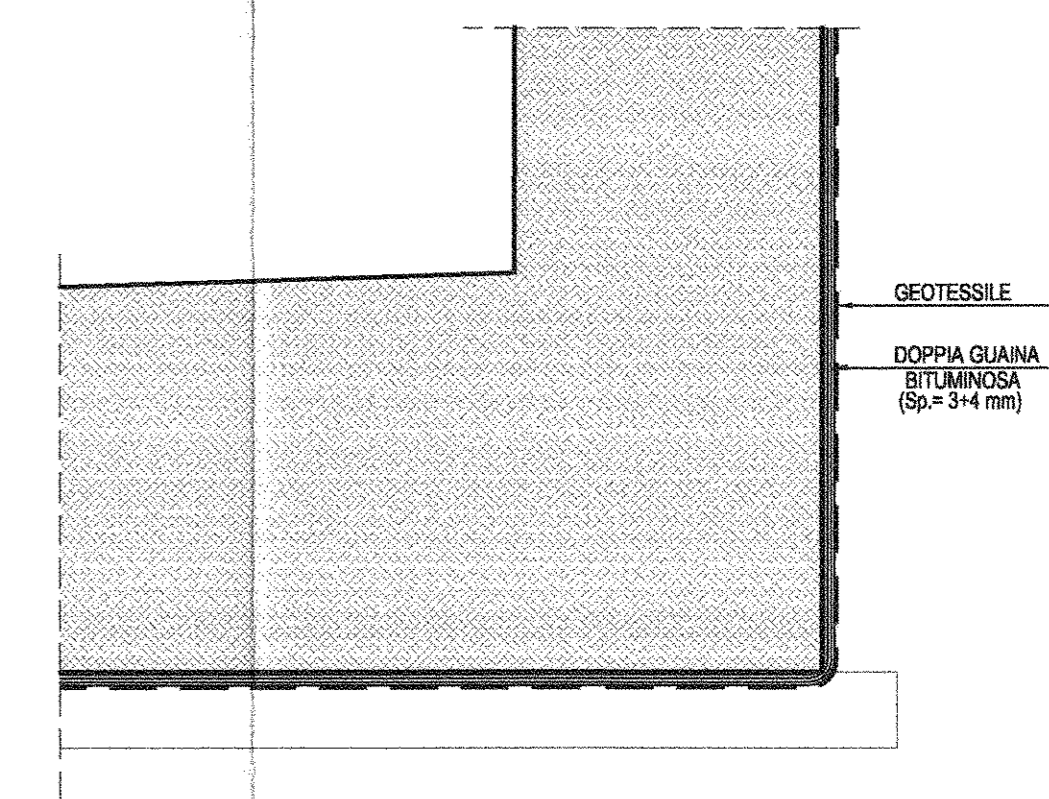

PARTICOLARE "2"-Scala 1:20

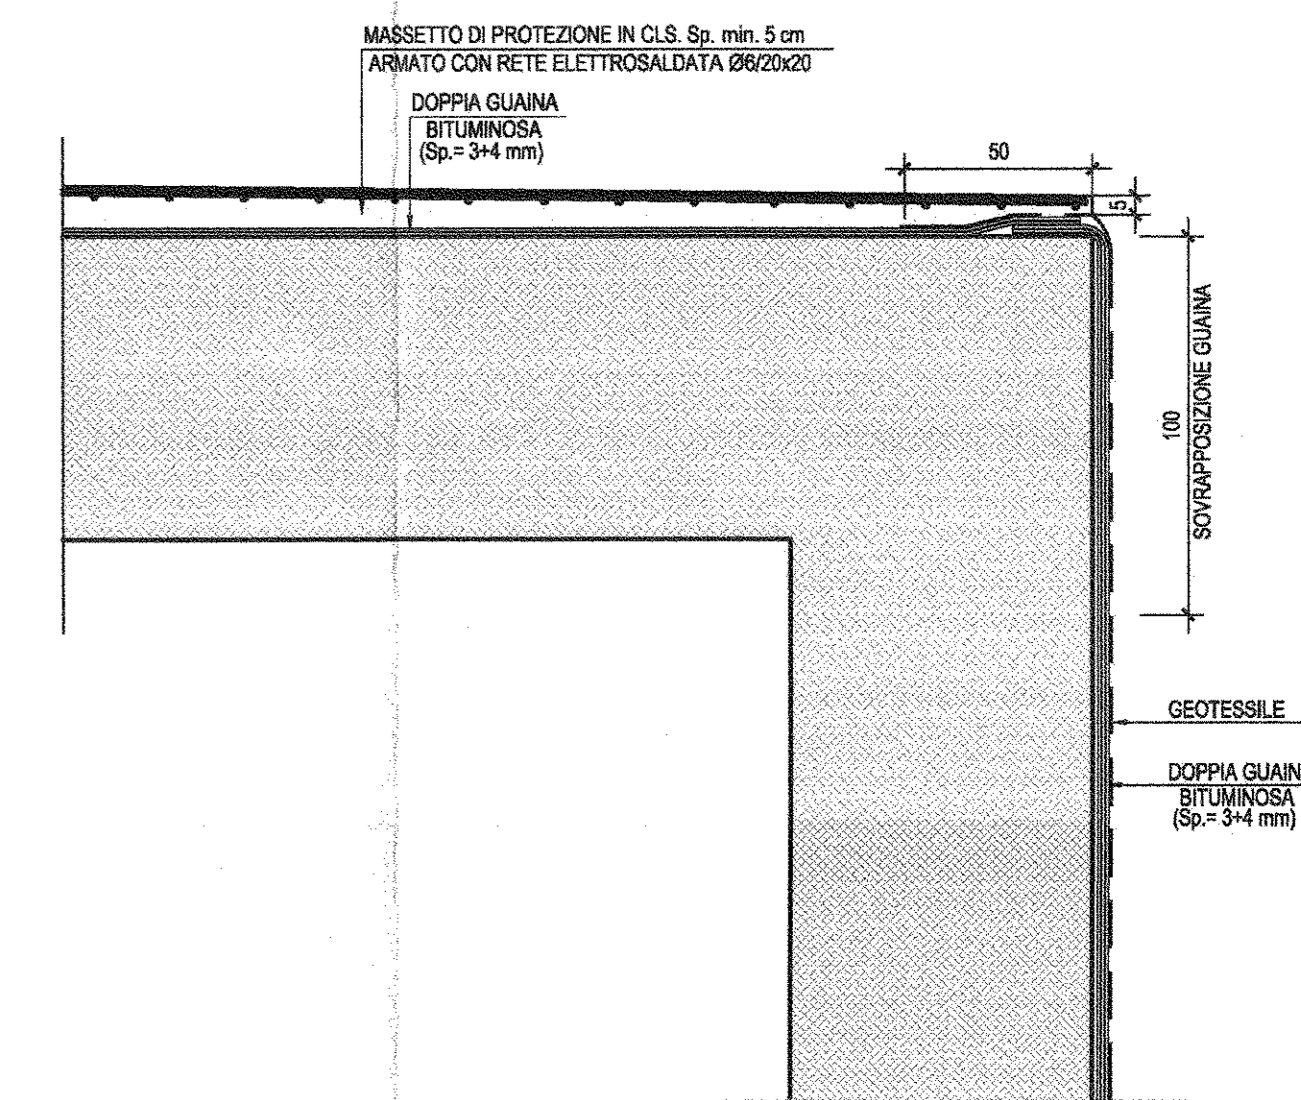

NOTA GENERALE:
PER LE CARATTERISTICHE DEI MATERIALI E PER LE INCIDENZE DELLE ARMATURE SI RIMANDA ALL'ELABORATO SPECIFICO

COMMITTENTE:
RFI
RETE FERROVIARIA ITALIANA
GRUPPO FERROVIE DELLO STATO ITALIANE

PROGETTAZIONE:
ITALFERR
GRUPPO FERROVIE DELLO STATO ITALIANE

U.O. PRODUZIONE SUD-ISOLE
PROGETTO DEFINITIVO
ITINERARIO NAPOLI - BARI
VARIANTE LINEA CANCELLO - NAPOLI
GA01-GALLERIA CASALNUOVO DA km 0+550,000 A km 2+860,150
Sezione tipo A da km 0+550,000 a km 0+750,000
Sezione tipo A

SCALA:
1: 50

COMMESSA LOTTO FASE ENTE TIPO DOC OPERA/DISCIPLINA PROGR. REV.
I F 0 E 0 0 D 7 8 B B G A 0 1 A 0 0 0 1 A

Rev.	Descrizione	Redatto	Data	Verificato	Data	Approvato	Data	Autocollato	Data
A	Introdotta per C.S.E.	M. Panno	Luglio 2015	G. Quilici	Luglio 2015	E. Ajmone	Luglio 2015		