




PIANTA A Q. BANCHINE-Scala 1:100

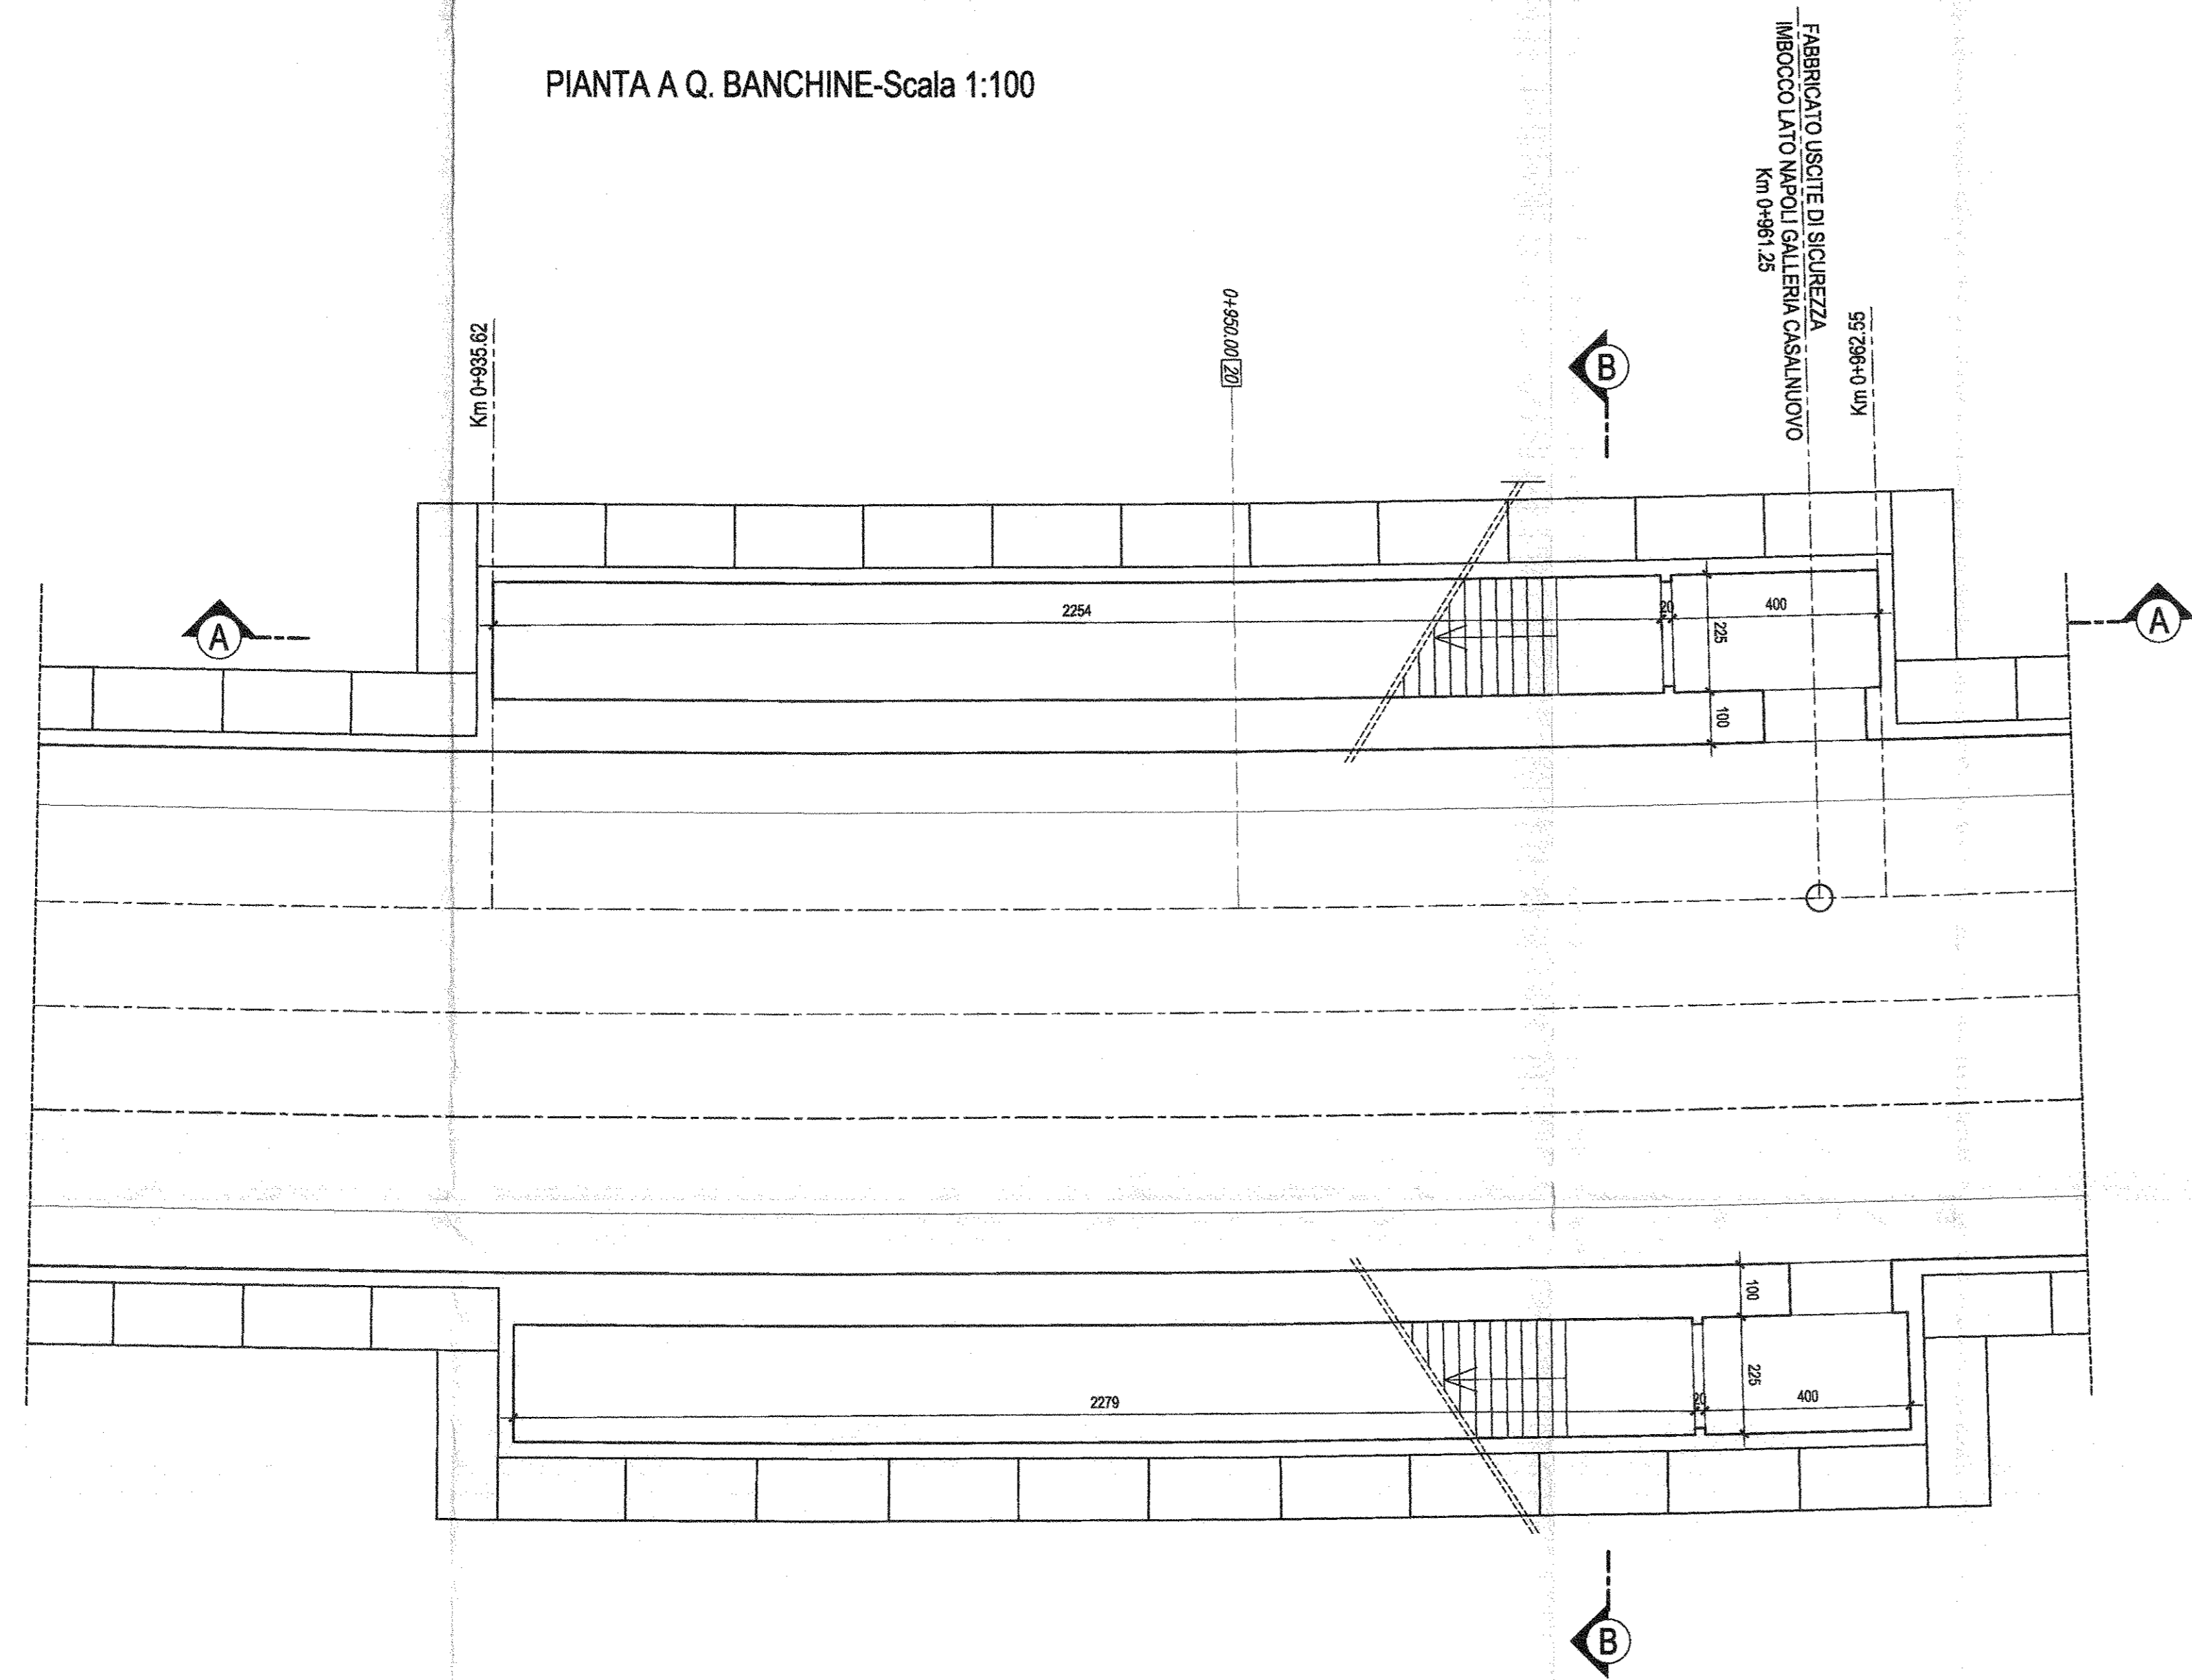


SEZIONE A-A-Scala 1:100

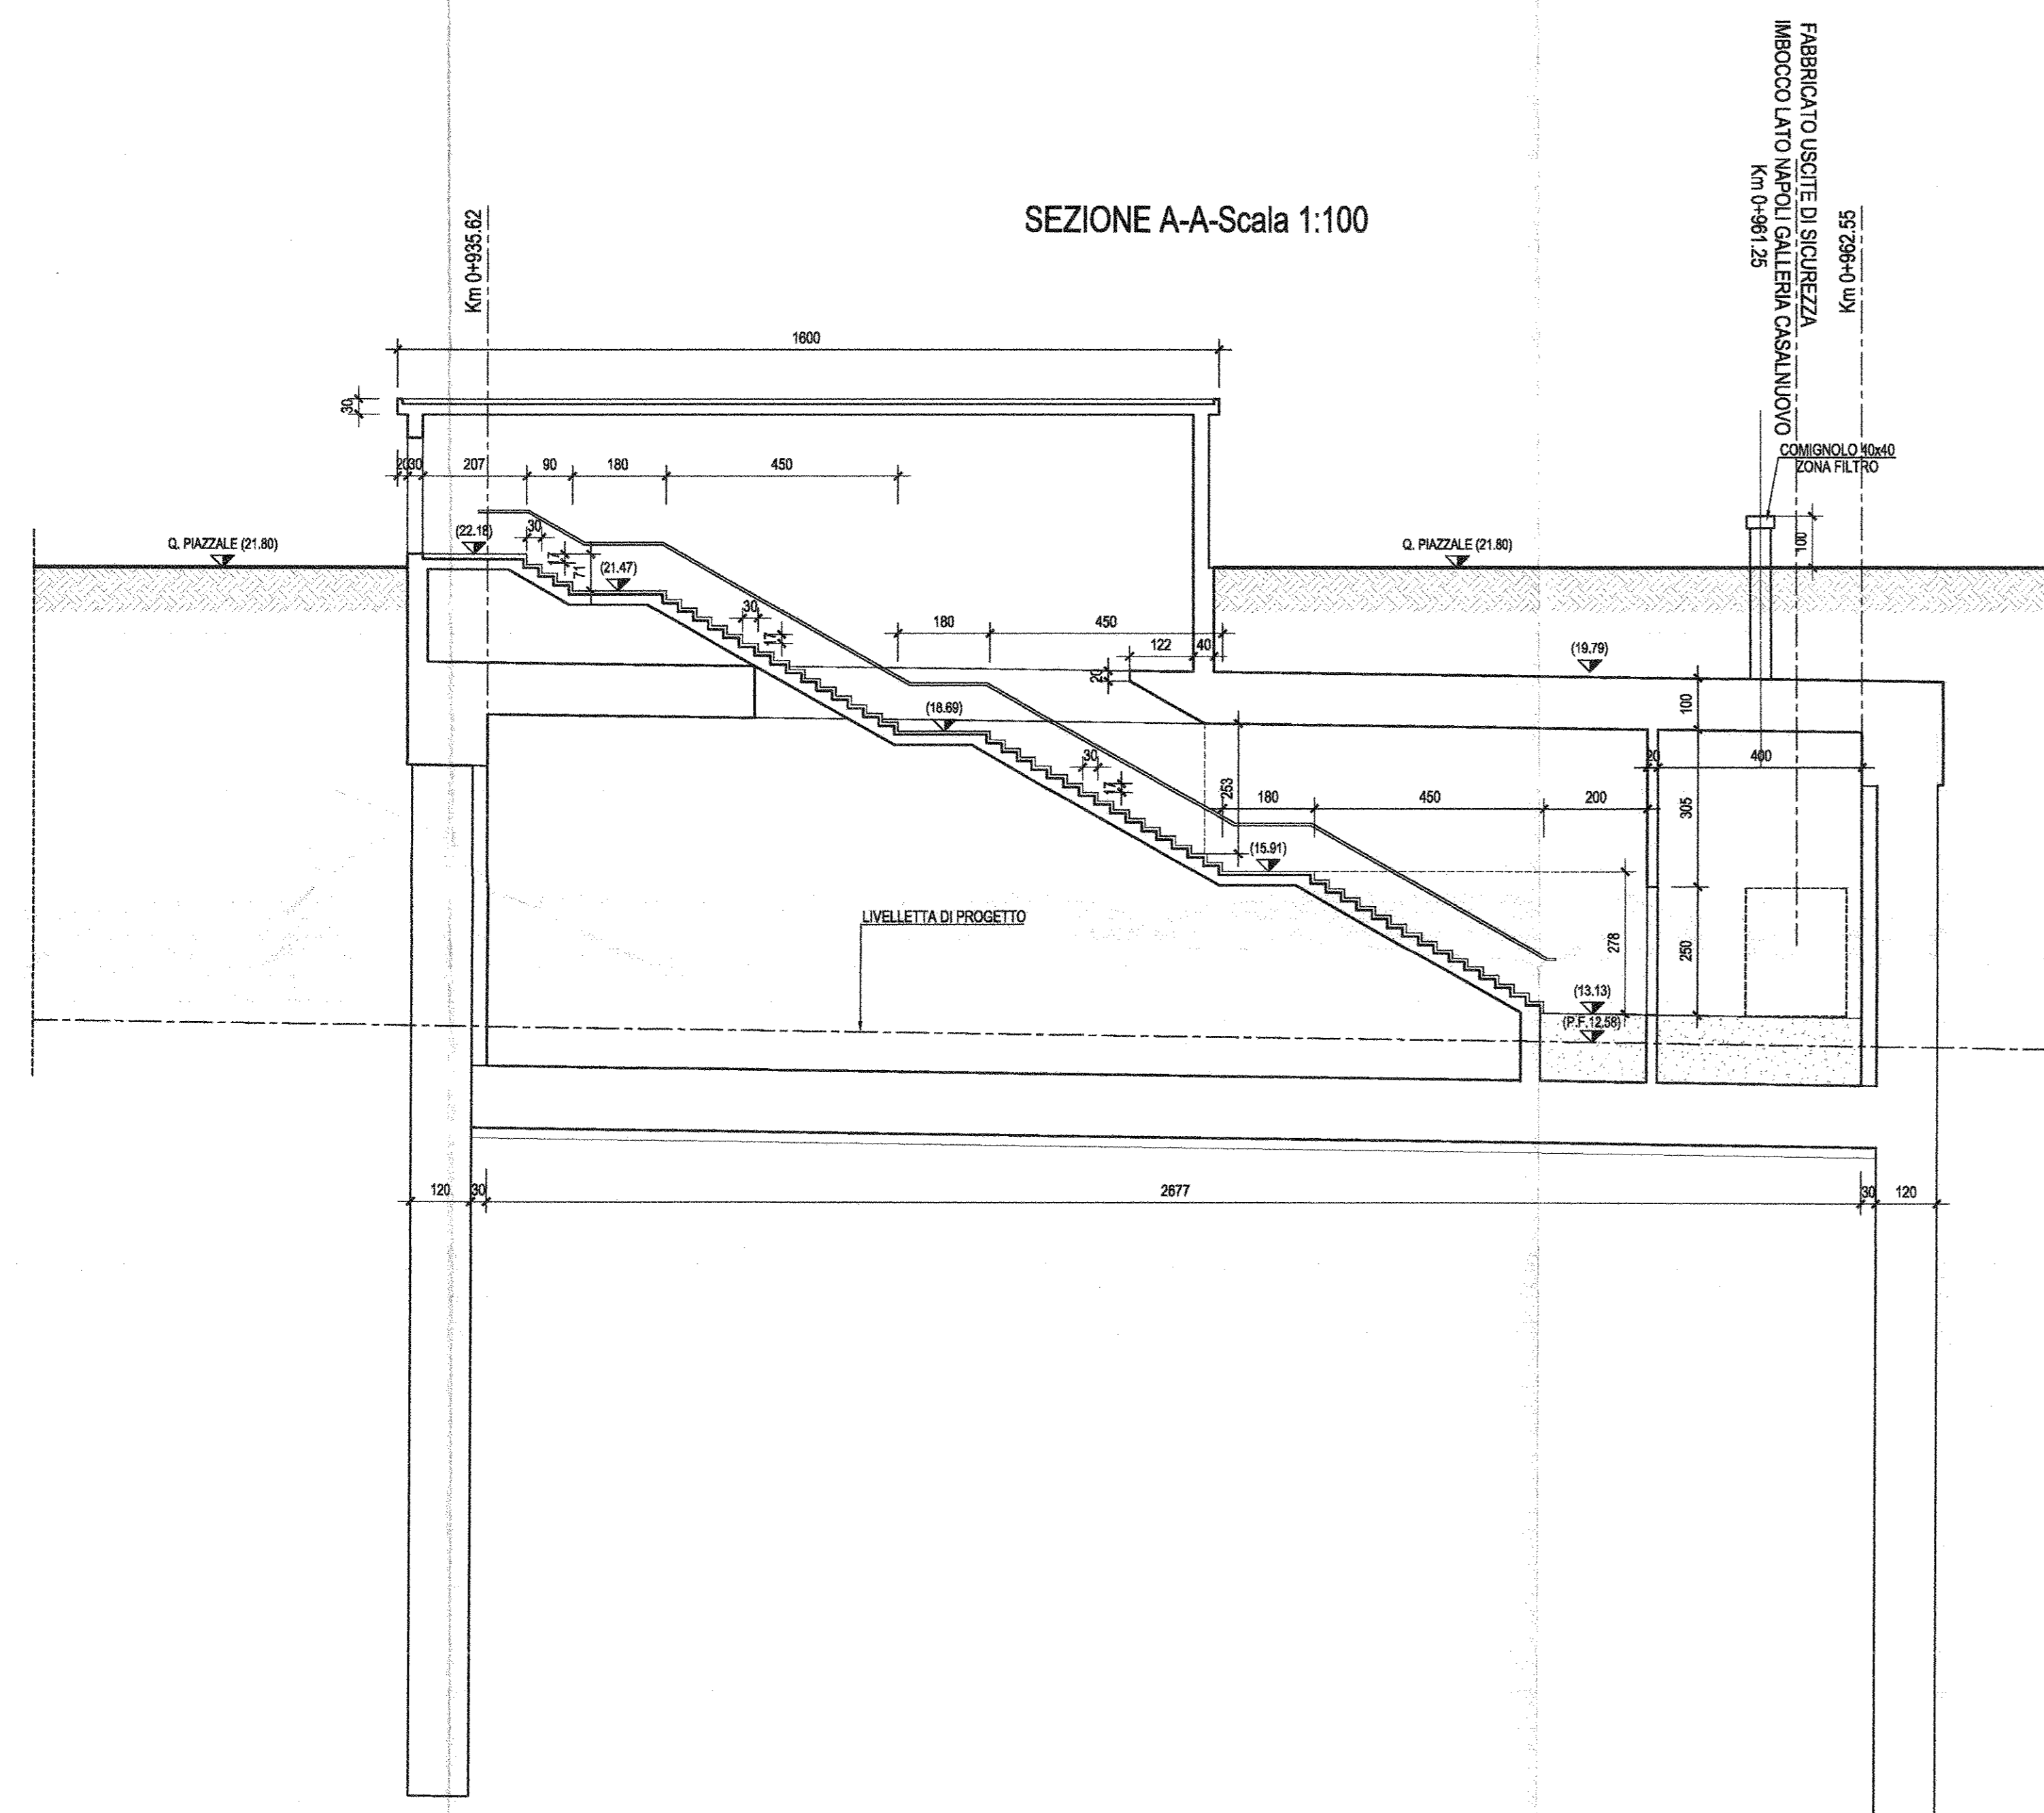


SEZIONE B-B-Scala 1:100

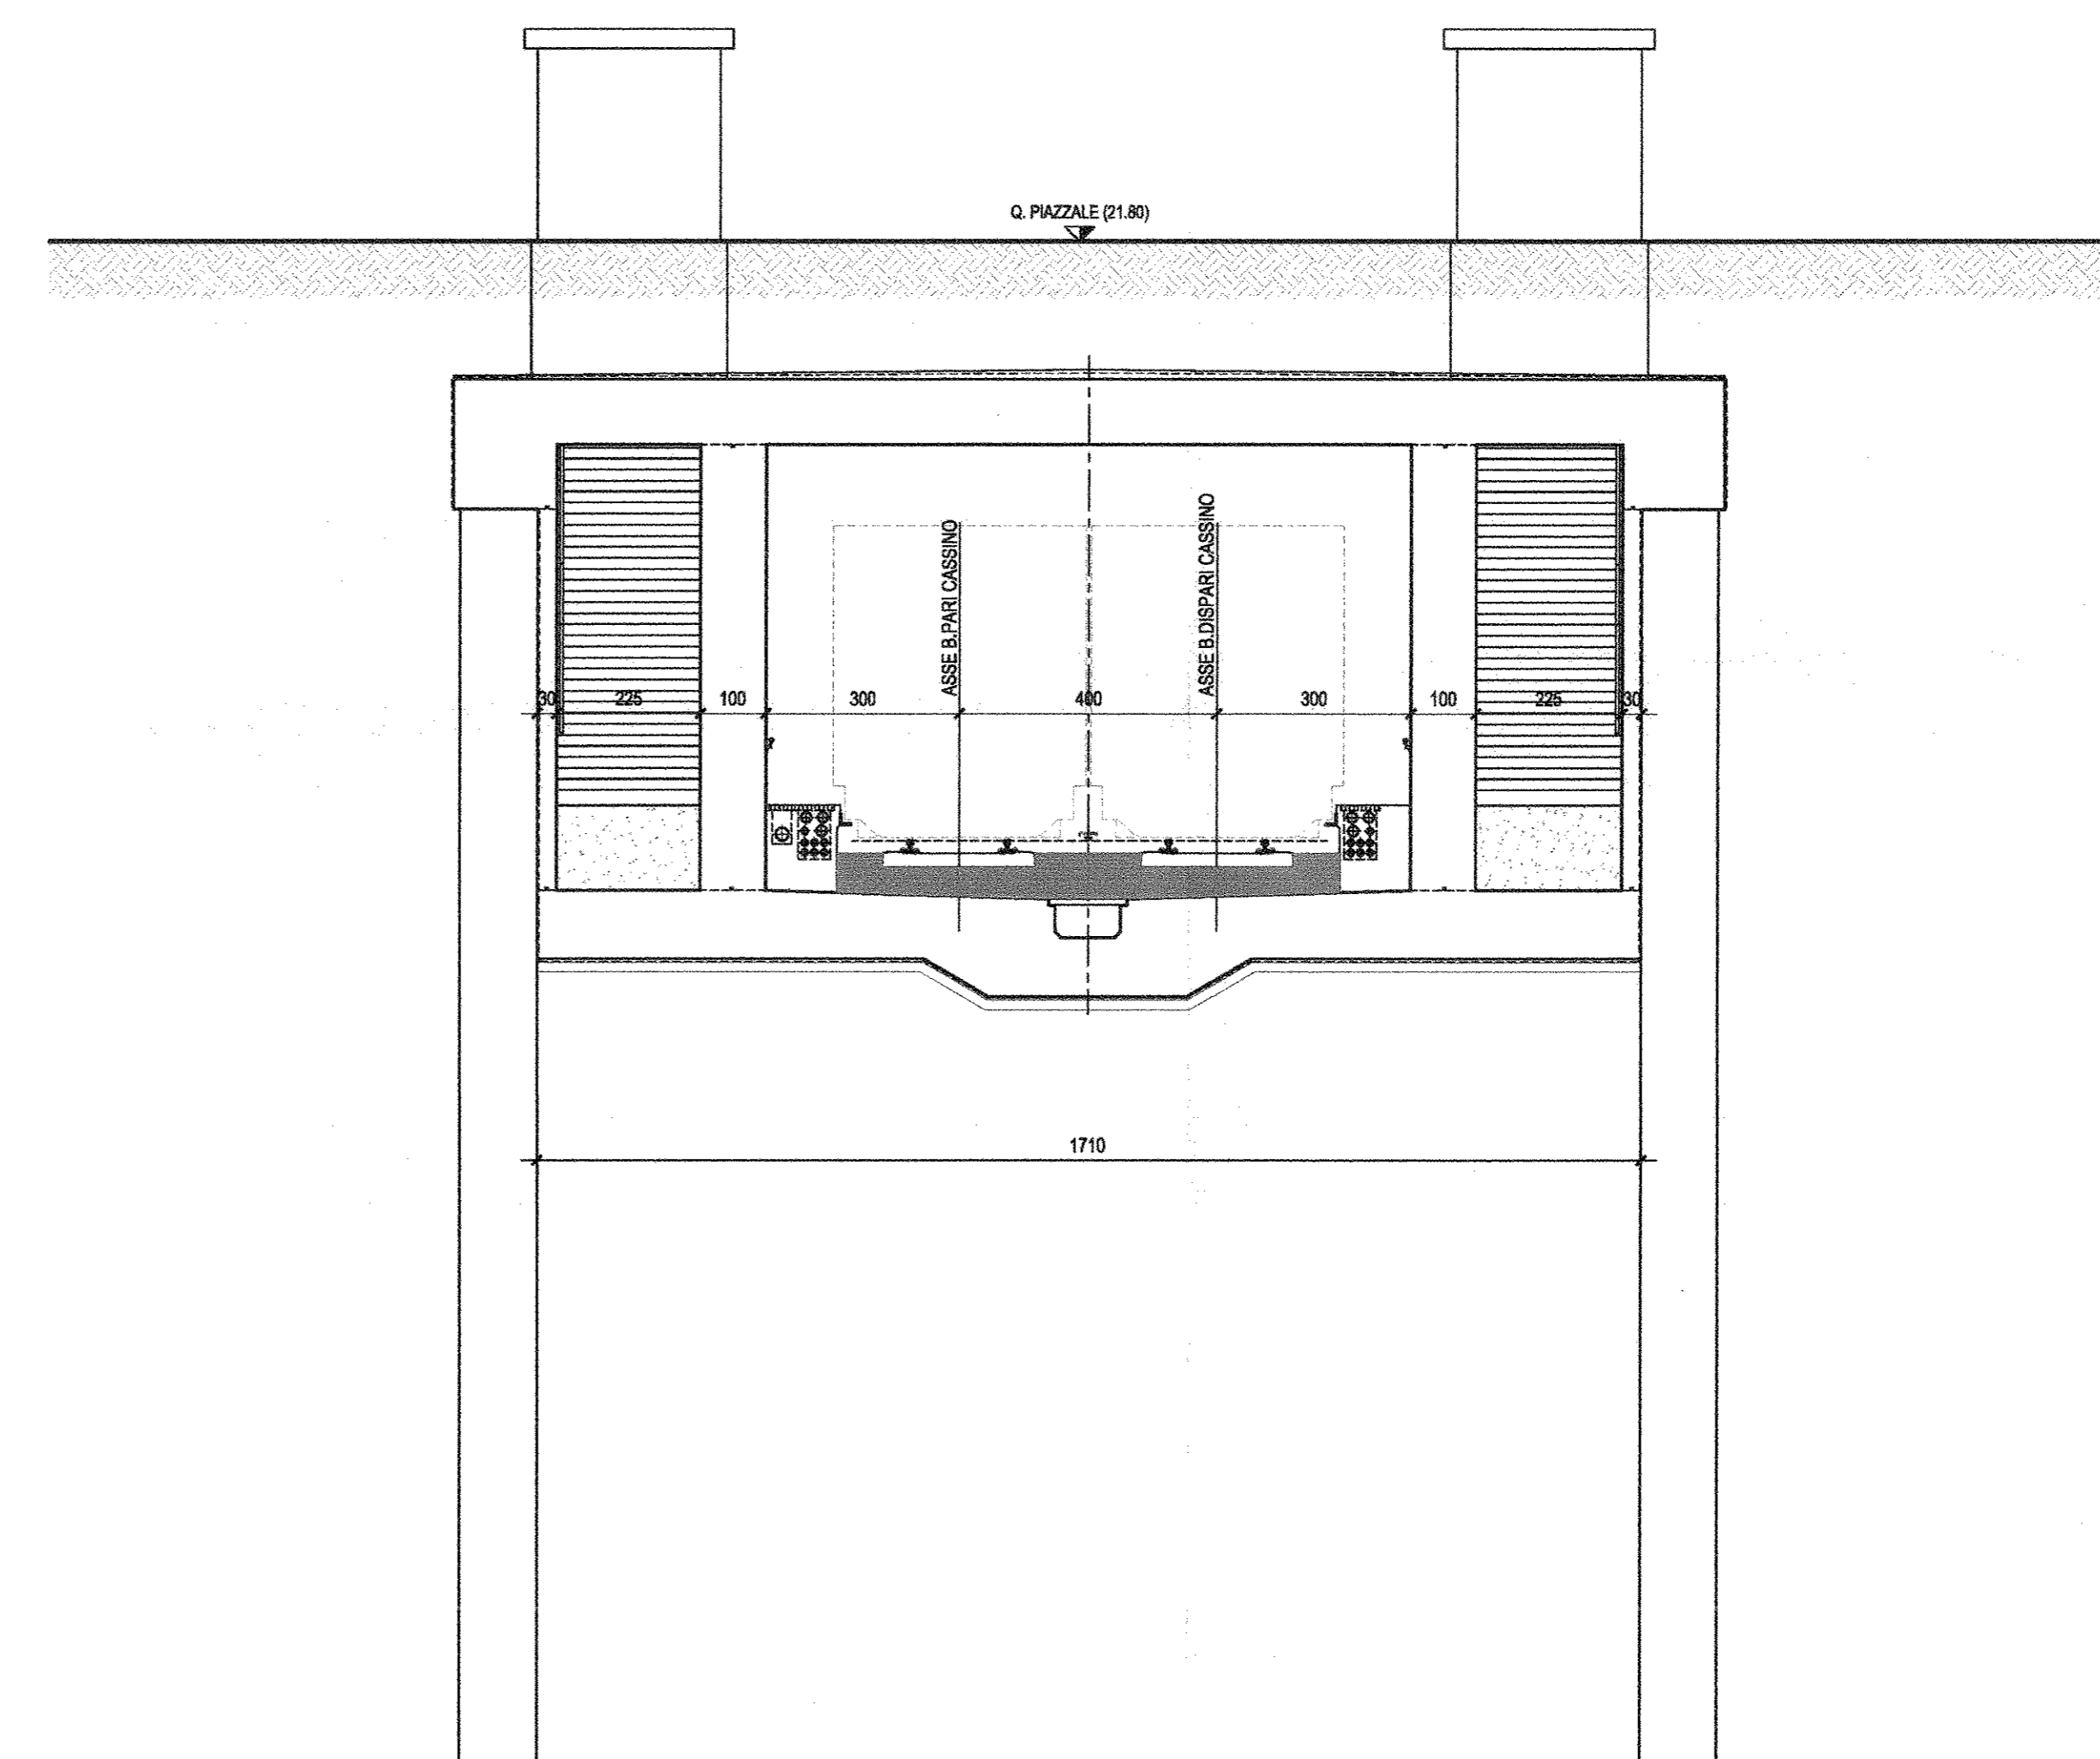

NOTE GENERALI:
 -PER LE CARATTERISTICHE DEI MATERIALI E PER LE INCIDENZE DELLE ARMATURE SI RIMANDA ALL'ELABORATO SPECIFICO

COMMITTENTE: 
 RETE FERROVIARIA ITALIANA
 GRUPPO FERROVIE DELLO STATO ITALIANO

PROGETTAZIONE: 
 GRUPPO FERROVIE DELLO STATO ITALIANO

U.O. PRODUZIONE SUD-IOLE

PROGETTO DEFINITIVO

ITINERARIO NAPOLI - BARI
VARIANTE LINEA CANCELLO - NAPOLI
GA01-GALLERIA CASALNUOVO DA km 0+550,000 A km 2+860,150
 Uscita STI da km 0+935,620 a km 0+962,55
 Pianta, Profilo e Sezione

SCALA:
 1: 100

COMMESSA LOTTO FASE ENTE TIPO DOC. OPERA/DISCIPLINA PROGR. REV.
 IF0E 00 D 78 PZ GA01B0 004 A

Rev.	Descrizione	Redatto	Data	Verificato	Data	Approvato	Data	Autenticato Data
A	Emissione per C.D.S.	M. Pizzillo	11 luglio 2015	10. Scudato	11 luglio 2015	E. Pizzi	11 luglio 2015	11 luglio 2015

File: IF0E00078PZGA01B0004A.DWG n. Ediz.: X