



SEZIONE TRASVERSALE GALLERIA TIPO "D"-Scala 1:50
(Valida da km 1+200.00 a km PROGR. 1+337.65)

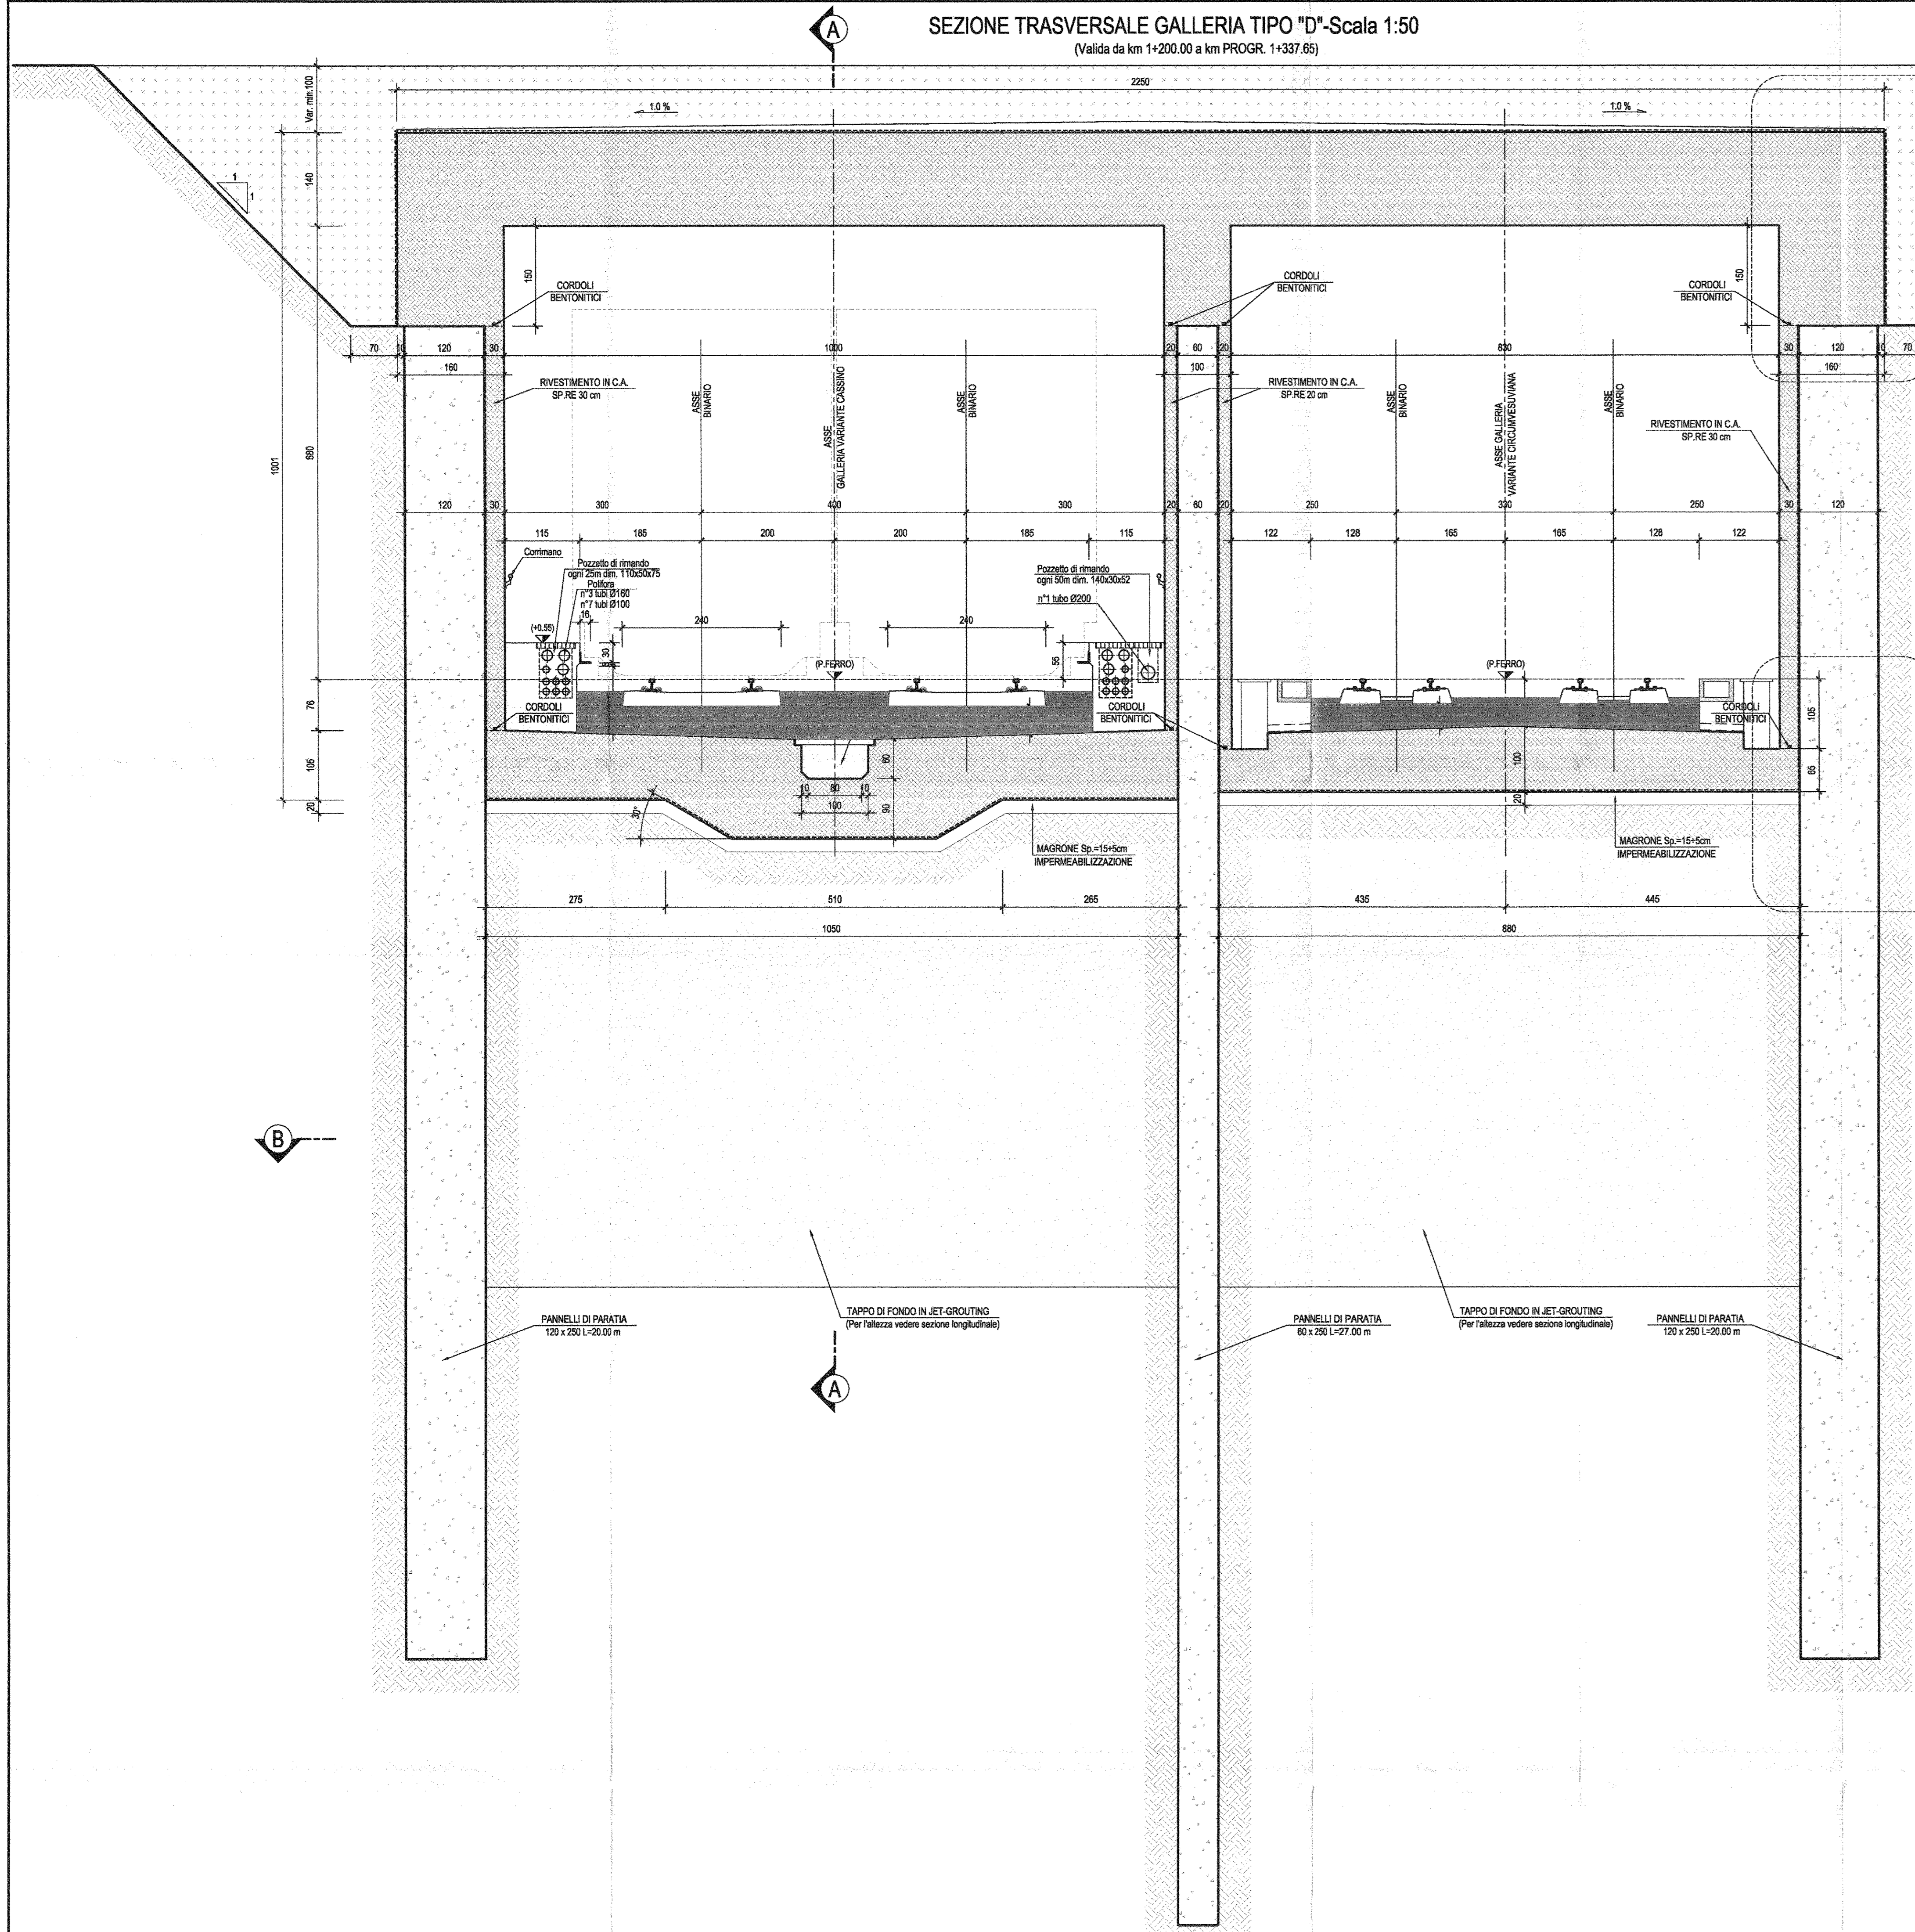


SEZIONE B-B-Scala 1:50


SEZIONE A-A-Scala 1:50

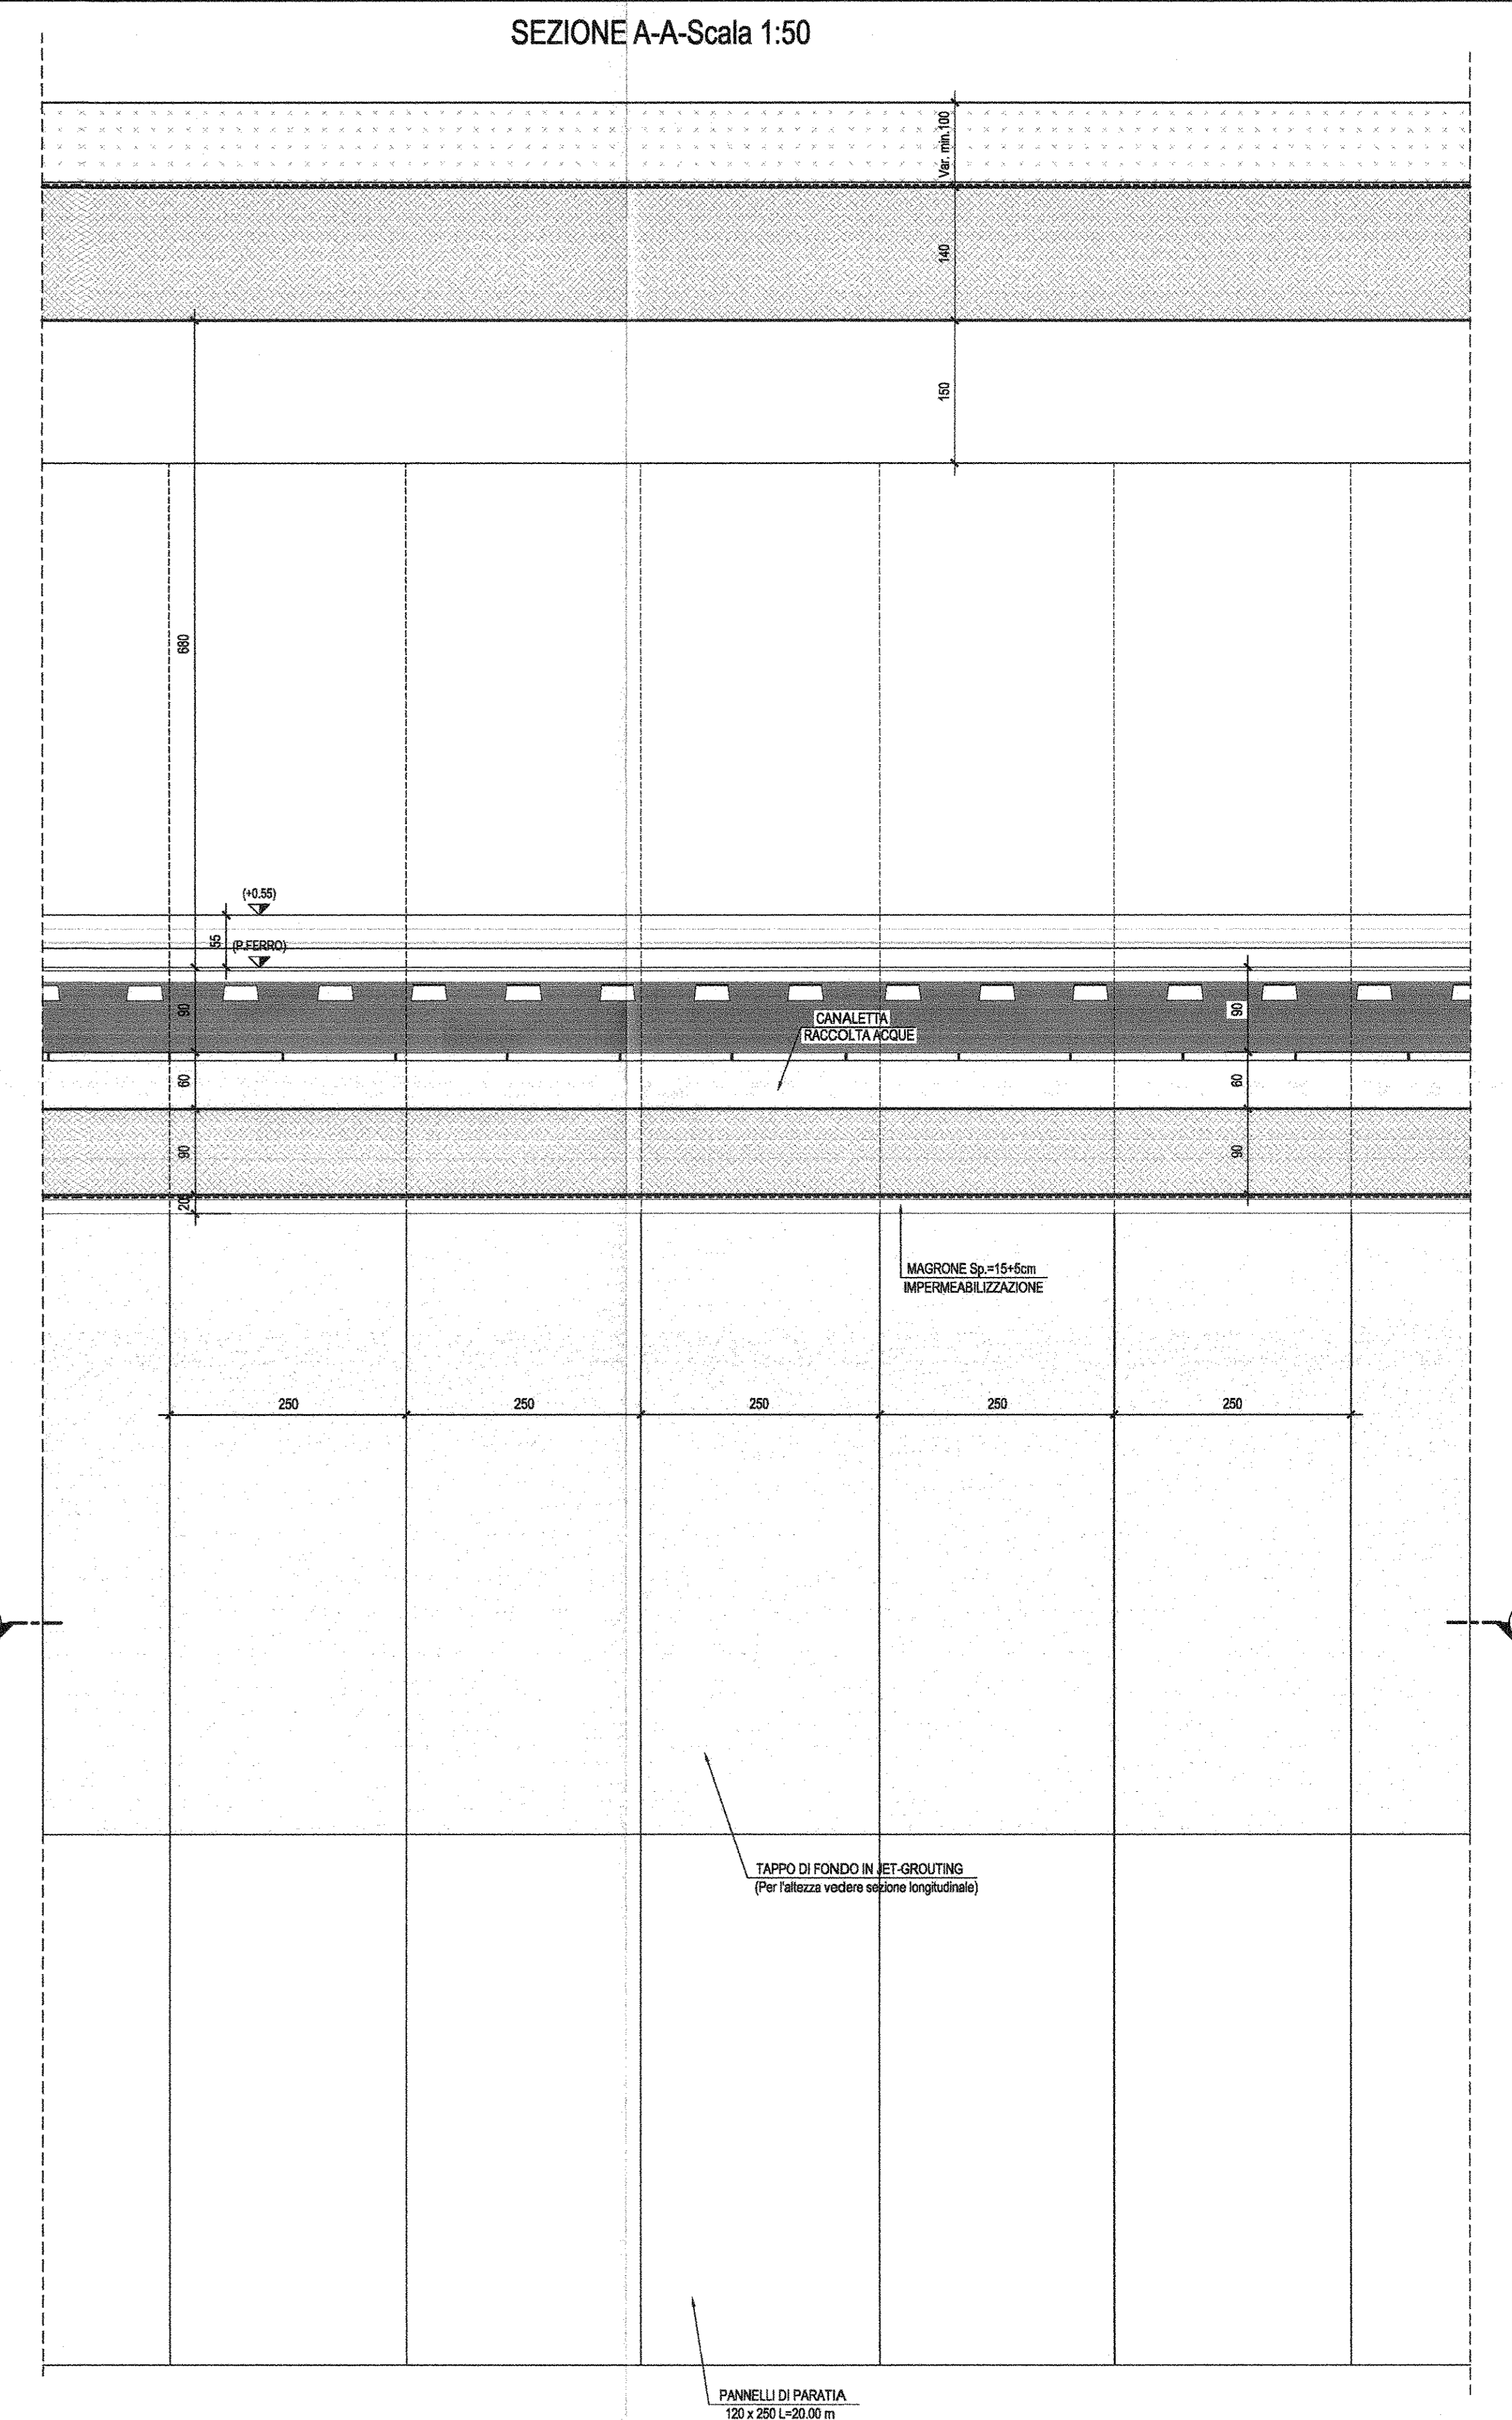

PARTICOLARE "1"-Scala 1:20

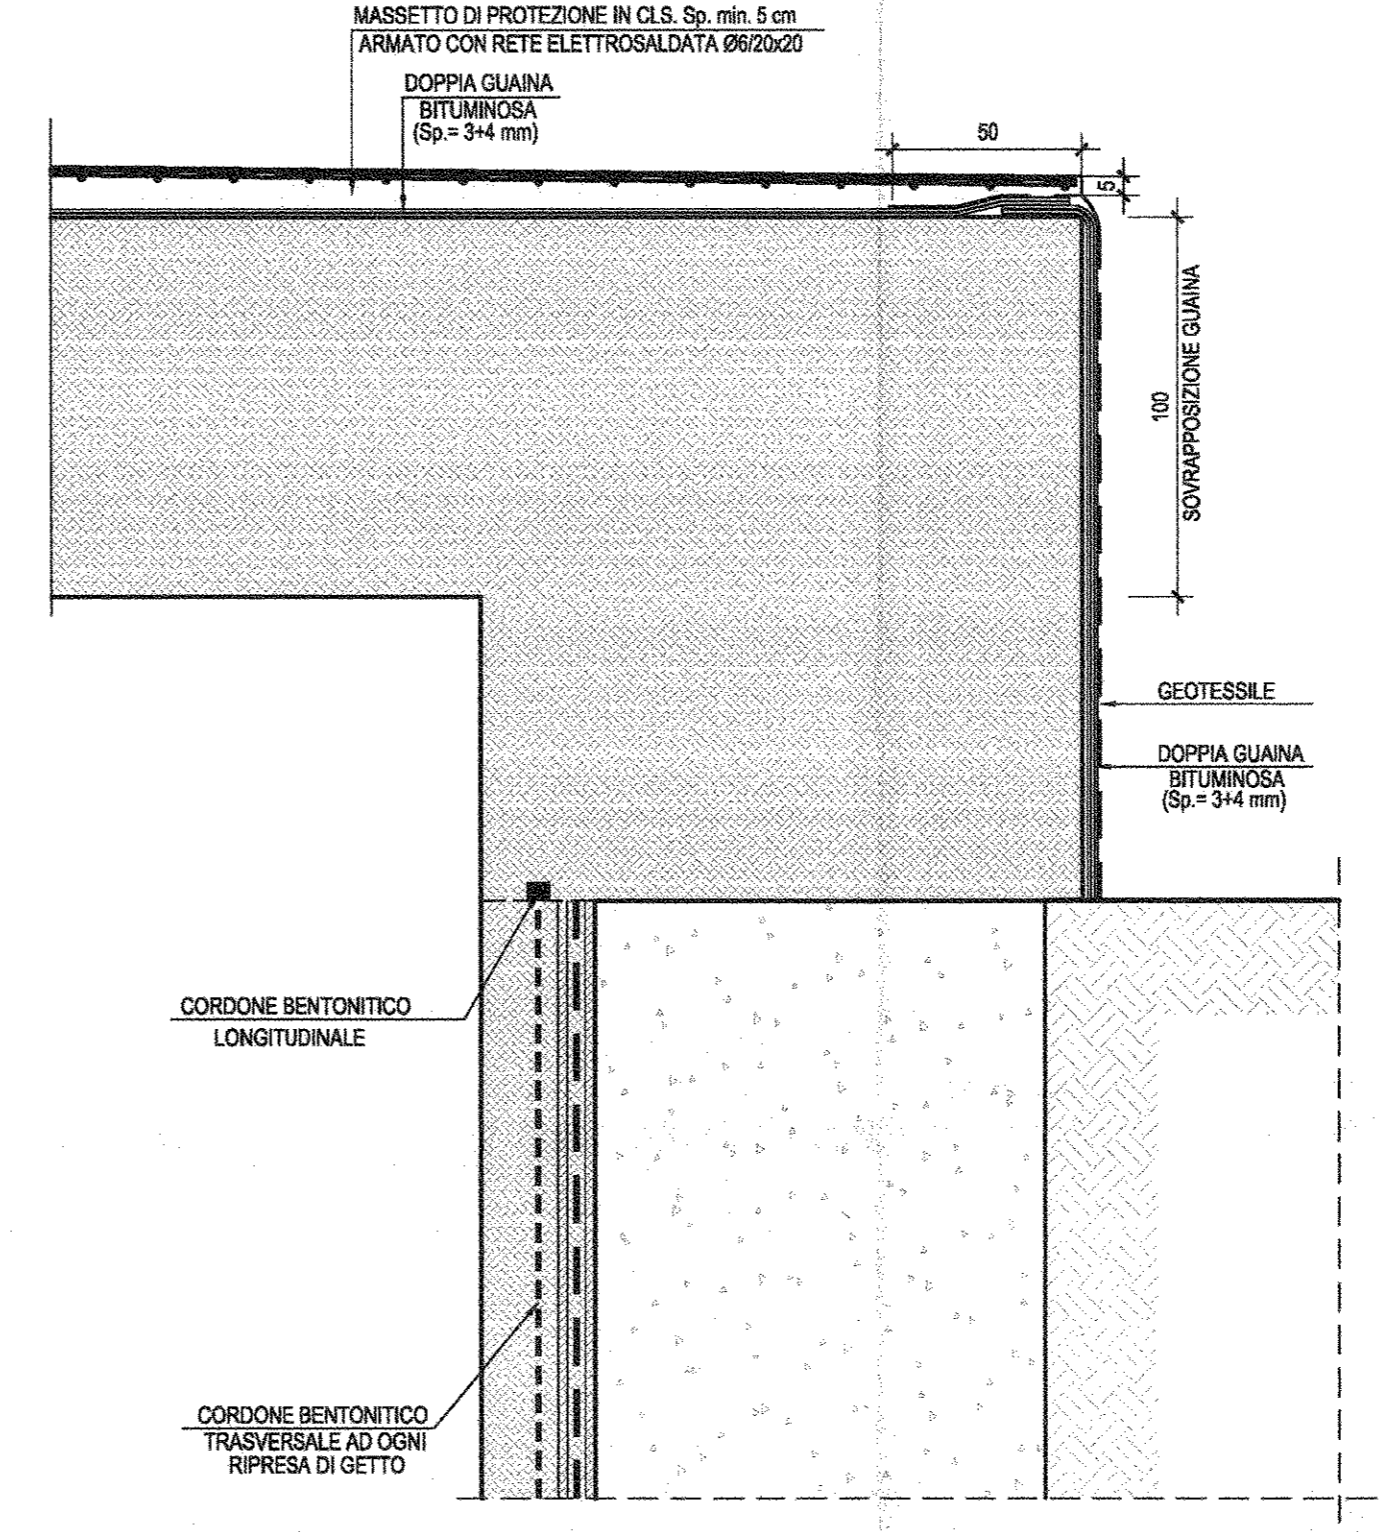

PARTICOLARE "2"-Scala 1:20

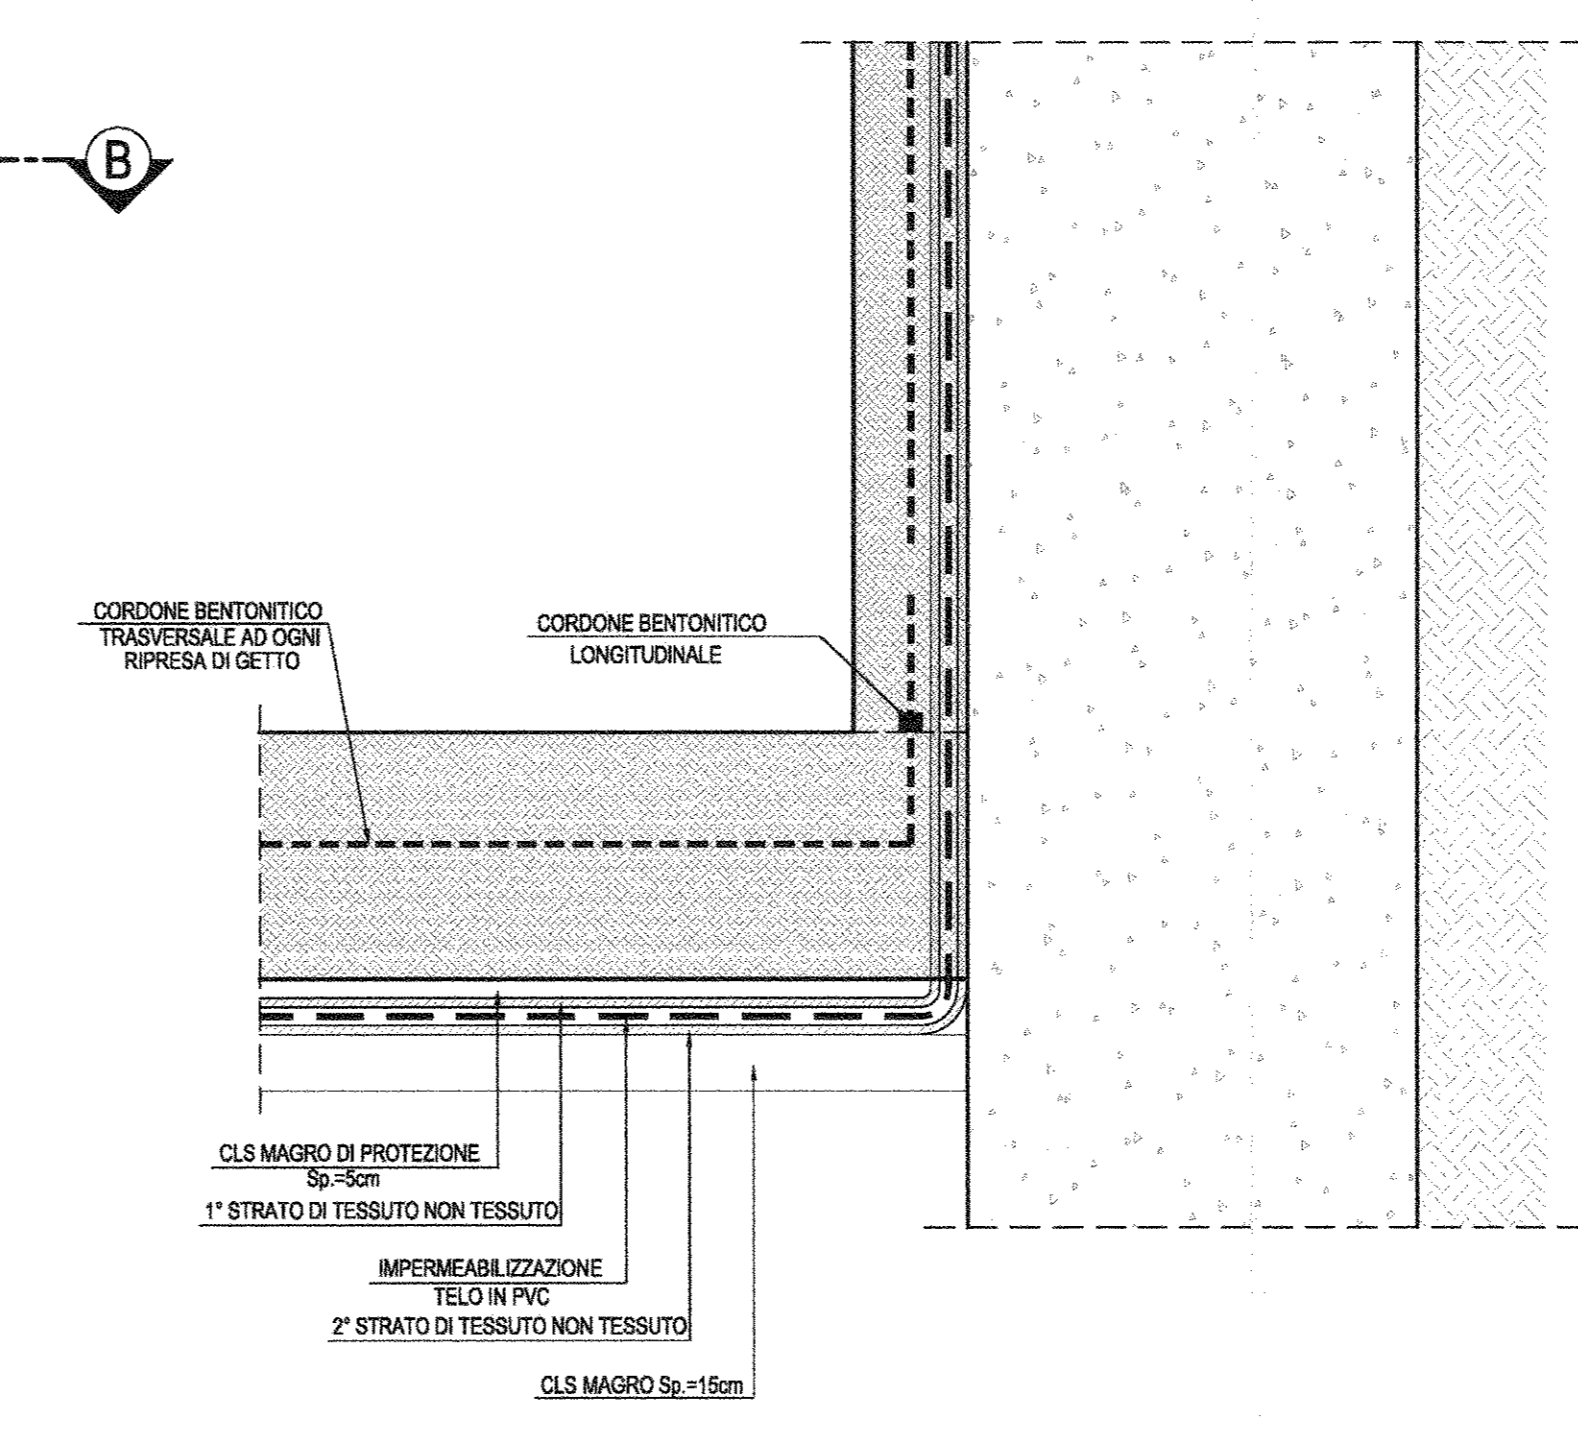

B

B

B

B

B

B

B

B

NOTE GENERALI:
 -PER LE CARATTERISTICHE DEI MATERIALI E PER LE INCIDENZE DELLE ARMATURE SI RIMANDA ALL'ELABORATO SPECIFICO
 -PER LA FORMAZIONE DEL TAPPO DI FONDO LA PERFORAZIONE A VUOTO SI INTENDE COMPRESA E COMPENSATA NELLA VOCE DI TARIFFA BA.PD.A.3.2A.A

COMMITTENTE: **RFI** RETE FERROVIARIA ITALIANA GRUPPO FERROVIE DELLO STATO ITALIANE

PROGETTAZIONE: **ITALFERR** GRUPPO FERROVIE DELLO STATO ITALIANE

U.O. PRODUZIONE SUD-IOLE

PROGETTO DEFINITIVO

ITINERARIO NAPOLI - BARI
 VARIANTE LINEA CANCELLO - NAPOLI
 GA01-GALLERIA CASALNUOVO DA km 0+550,000 A km 2+860,150
 Sezione tipo D da km 1+200,000 a km 1+337.650
 Sezione tipo D

SCALA: 1:50

COMMESSA LOTTO FASE ENTE TIPO DOC OPERA/DISCIPLINA PROGR. REV.
 I F O E 0 0 D 7 8 B B G A 0 1 D 0 0 0 1 A

| Rev. | Descrizione | Redatto | Data | Verificato | Data | Approvato | Data | Autografo |
|------|-------------------|----------|-------------|------------|-------------|-------------|-------------|-------------|
| A | Emesso per C.D.B. | M. Panno | Luglio 2015 | C. Quarta | Luglio 2015 | [Signature] | Luglio 2015 | [Signature] |

File: IFOE000788BGAD010001A.DWG In. Elab. X 1/50