
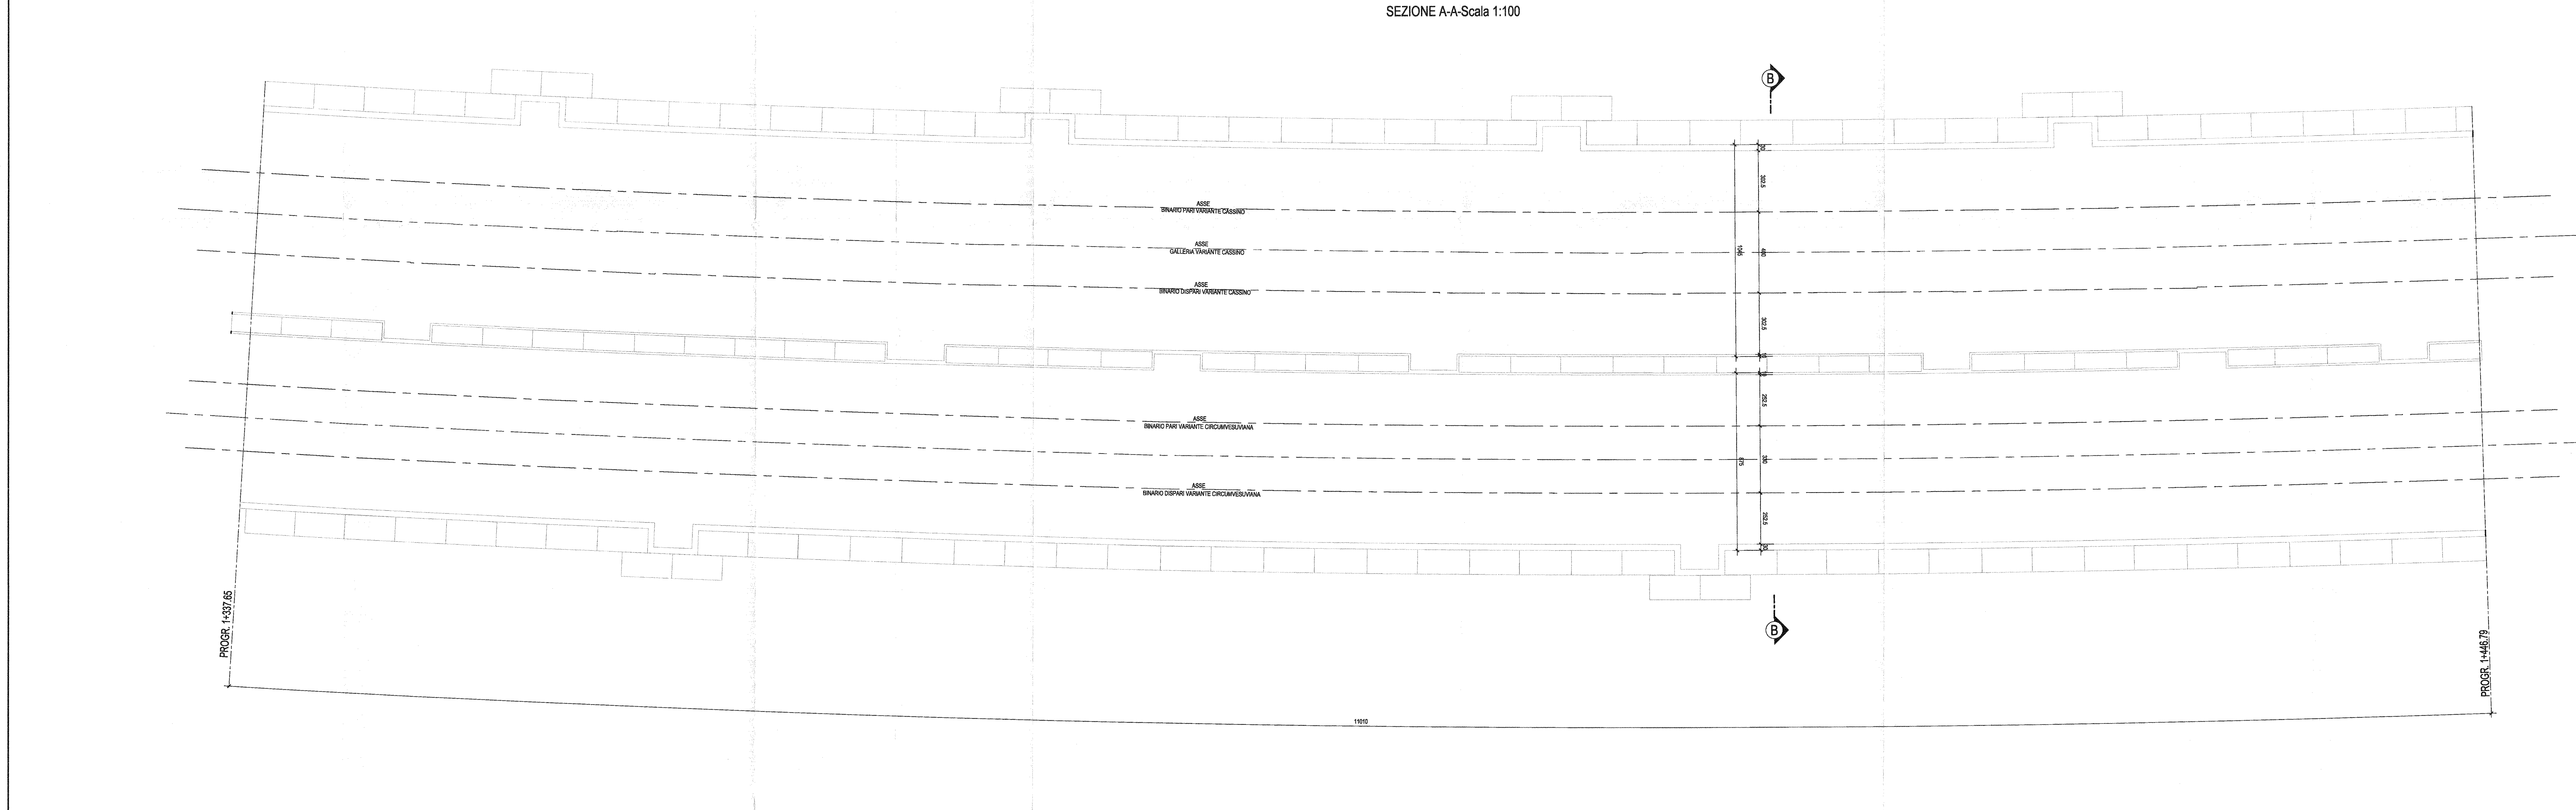


SEZIONE A-A-Scala 1:100

Opere realizzate: diaframmi, ed opere in c.a.
Opere da eseguire: piattaforma ferroviaria e completamenti
Opere da demolire: marciapiedi

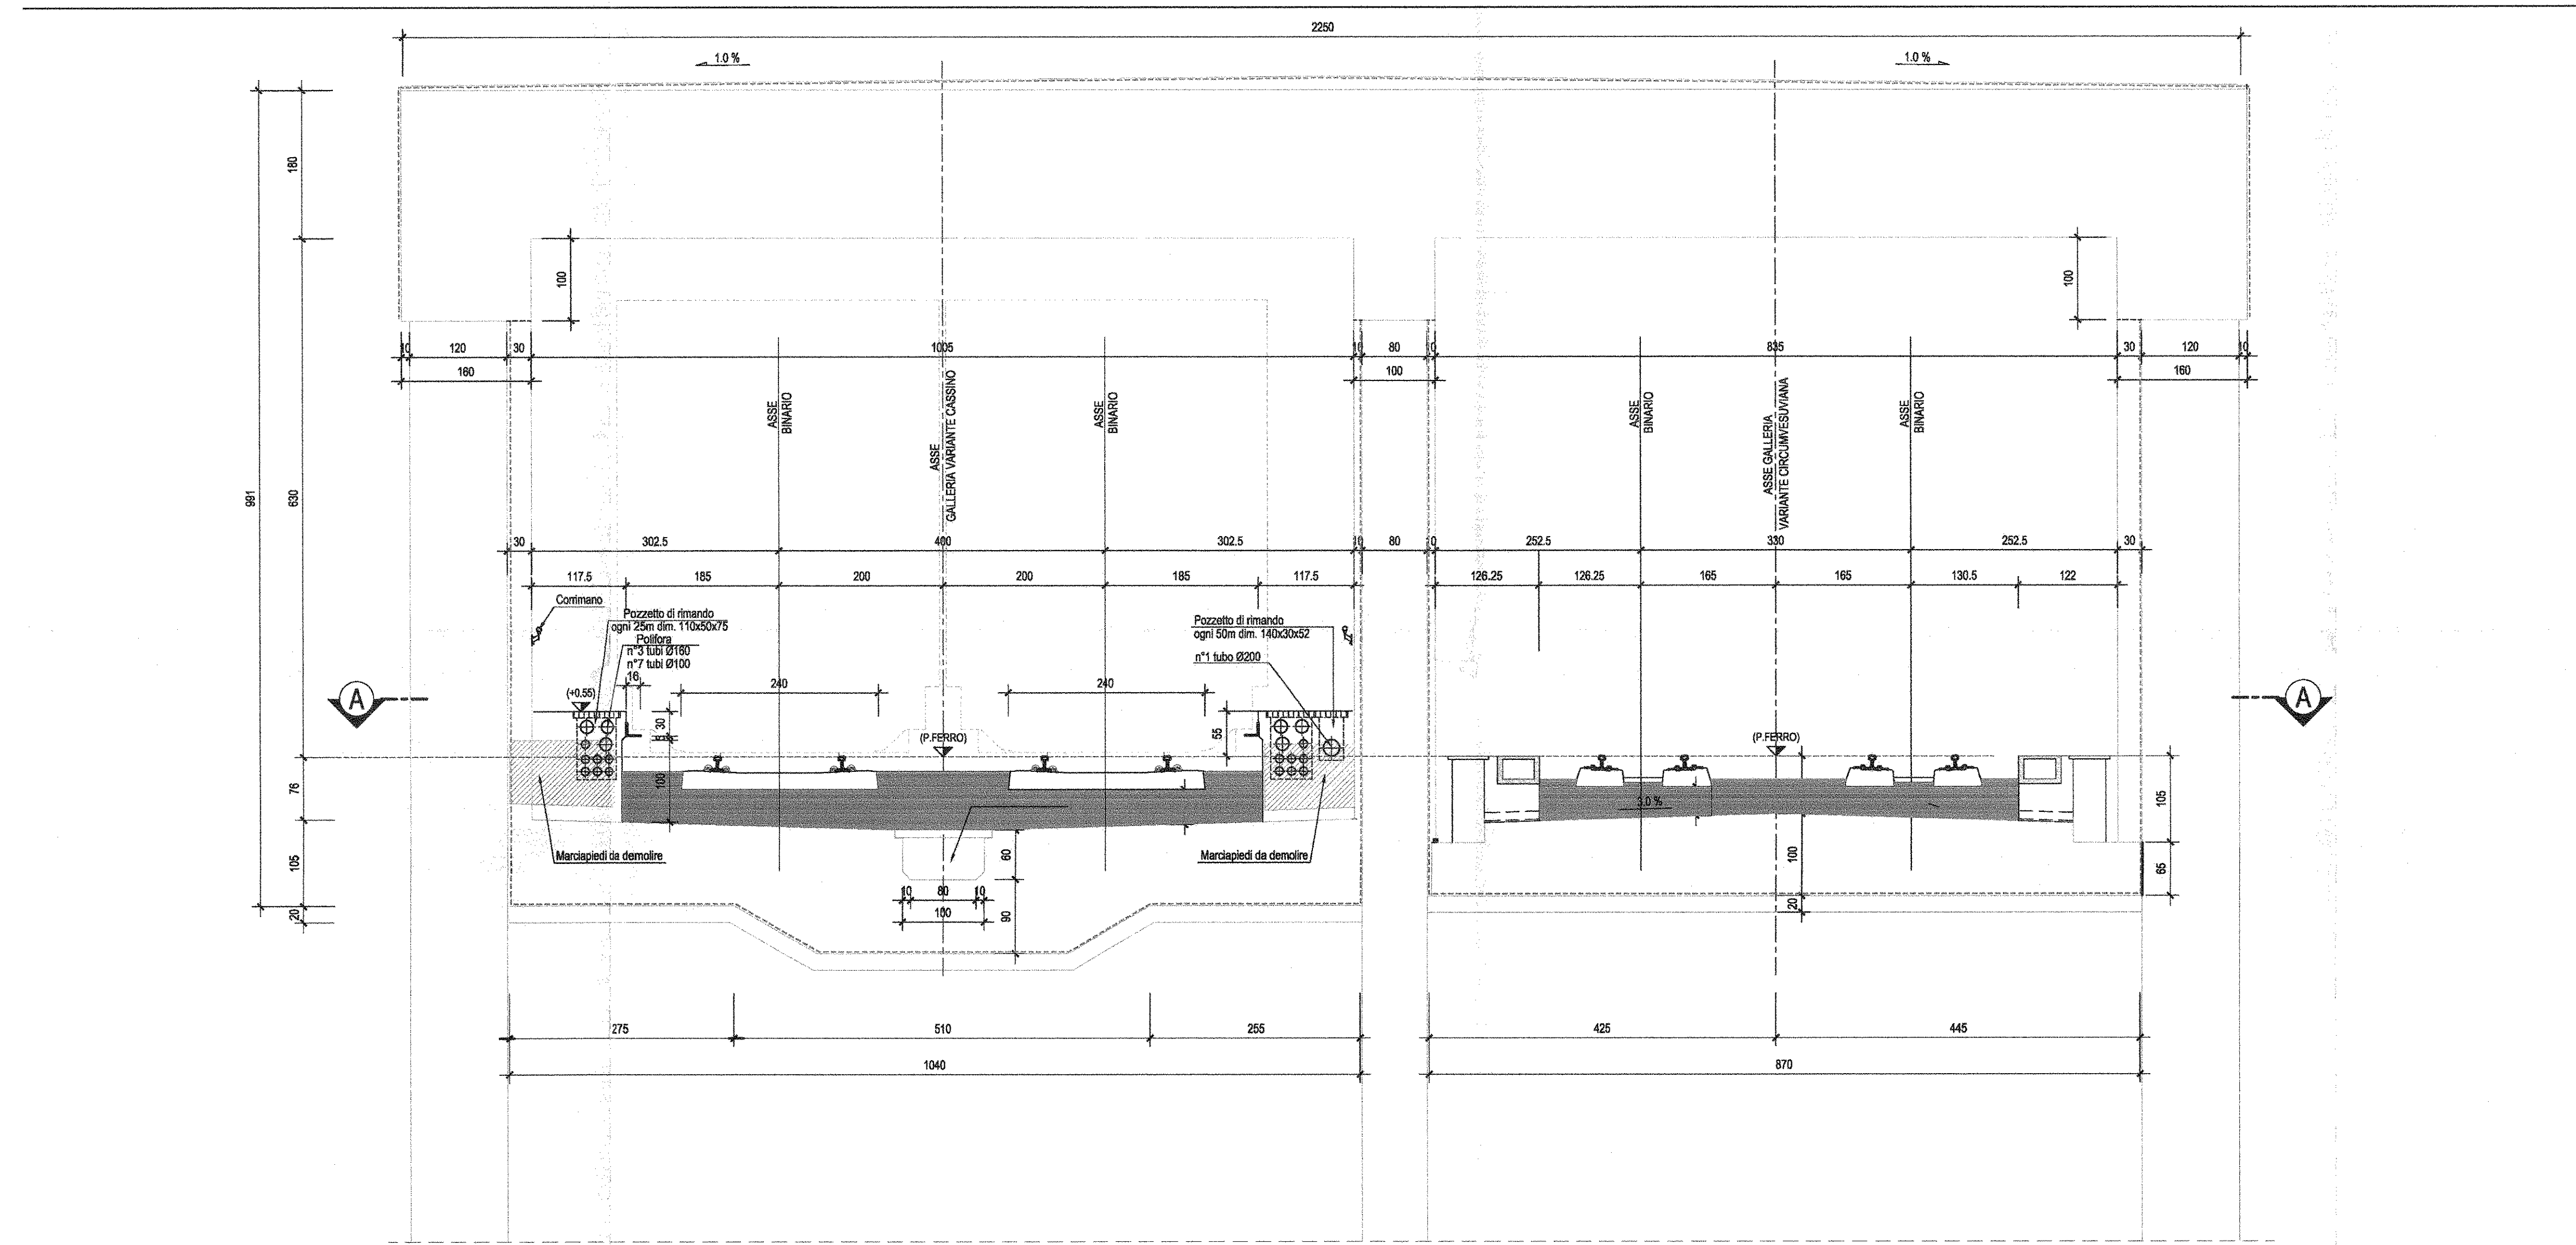

COMMITTENTE: **RFI** INFRASTRUTTURE ITALIANE GRUPPO FERROVIE DELLO STATO ITALIANO

PROGETTAZIONE: **ITALFERR** GRUPPO FERROVIE DELLO STATO ITALIANO

U.O. PRODUZIONE SUD-ISOLE

PROGETTO DEFINITIVO

ITINERARIO NAPOLI - BARI
VARIANTE LINEA CANCELLO - NAPOLI
GA01-GALLERIA CASALNUOVO DA km 0+550,000 A km 2+860,150
Tratto GA Casalnuovo già realizzato da km 1+337,65 a km 1+446,79
Completamento galleria - Pianta e sezione tipo

SCALA: **Varie**

Rev.	Descrizione	Redatto	Data	Verificato	Data	Approvato	Data
A	Disegno in p.d.0	St. Pizzini	10/01/2011	G. A. O. 1. D. O.	10/01/2011	G. A. O. 1. D. O.	10/01/2011

File: #000078PZGAC100001A.DWG n. Ediz. X