




SEZIONE B-B-Scala 1:100

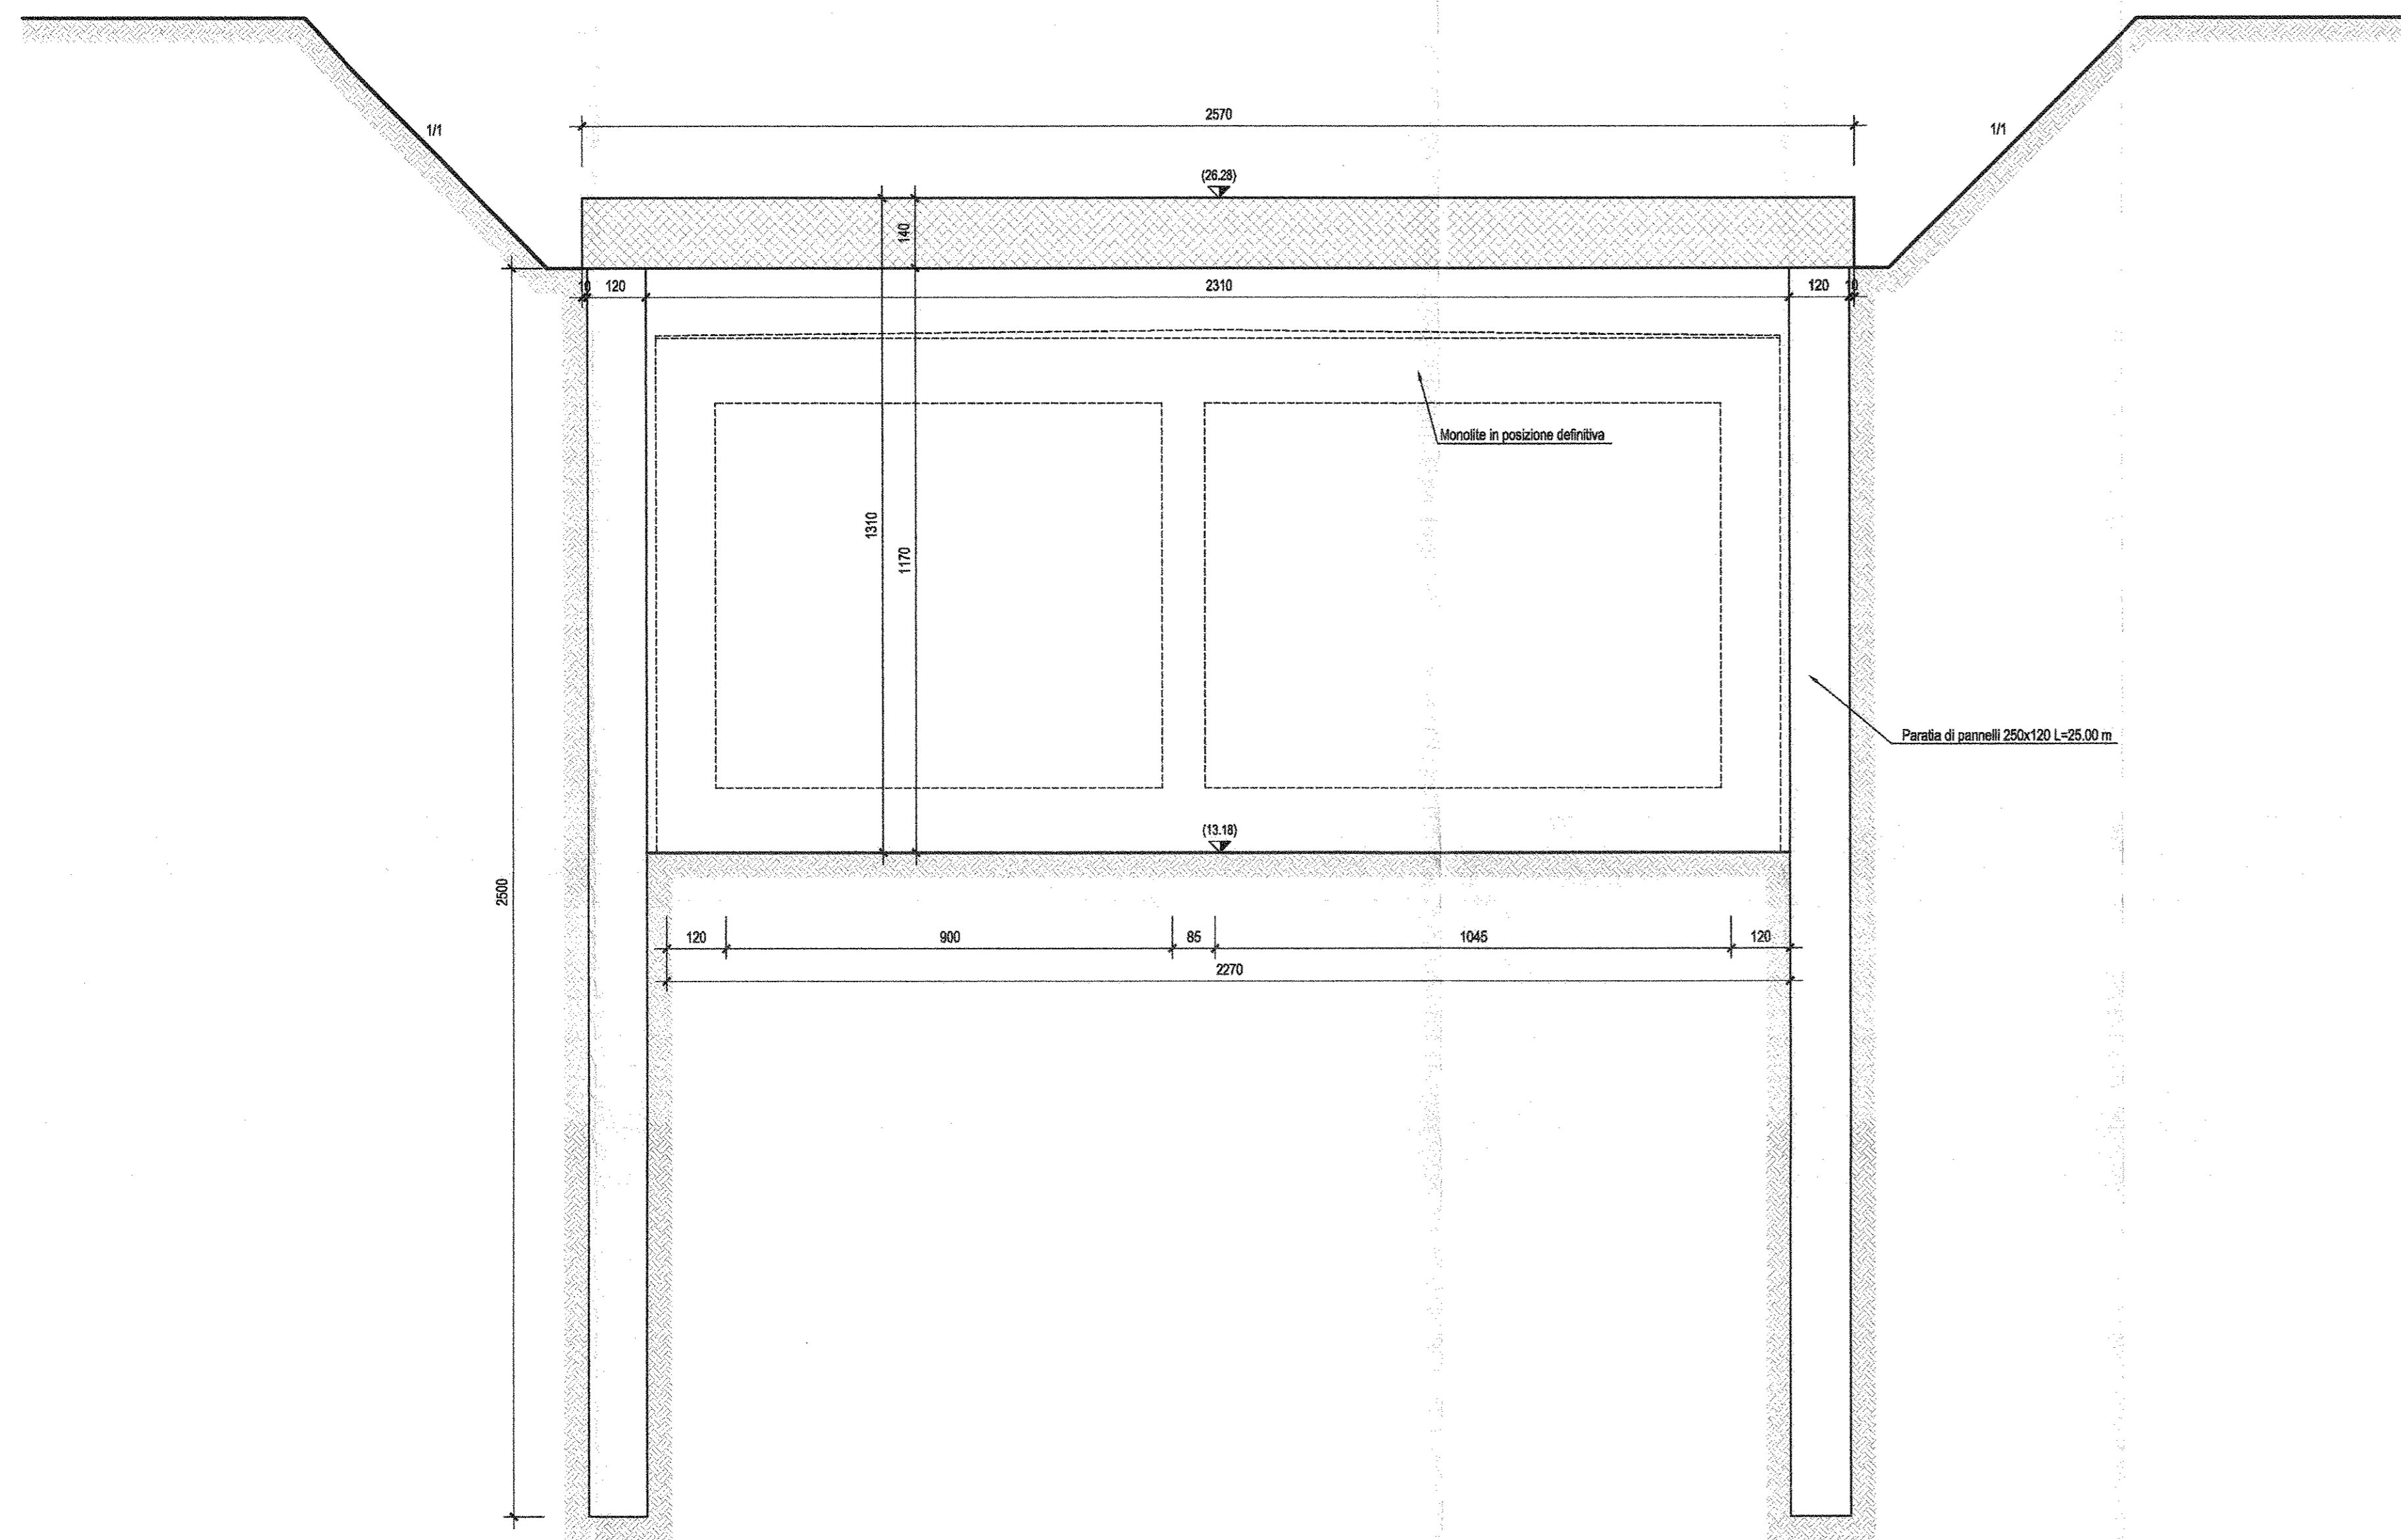

SEZIONE C-C-Scala 1:100

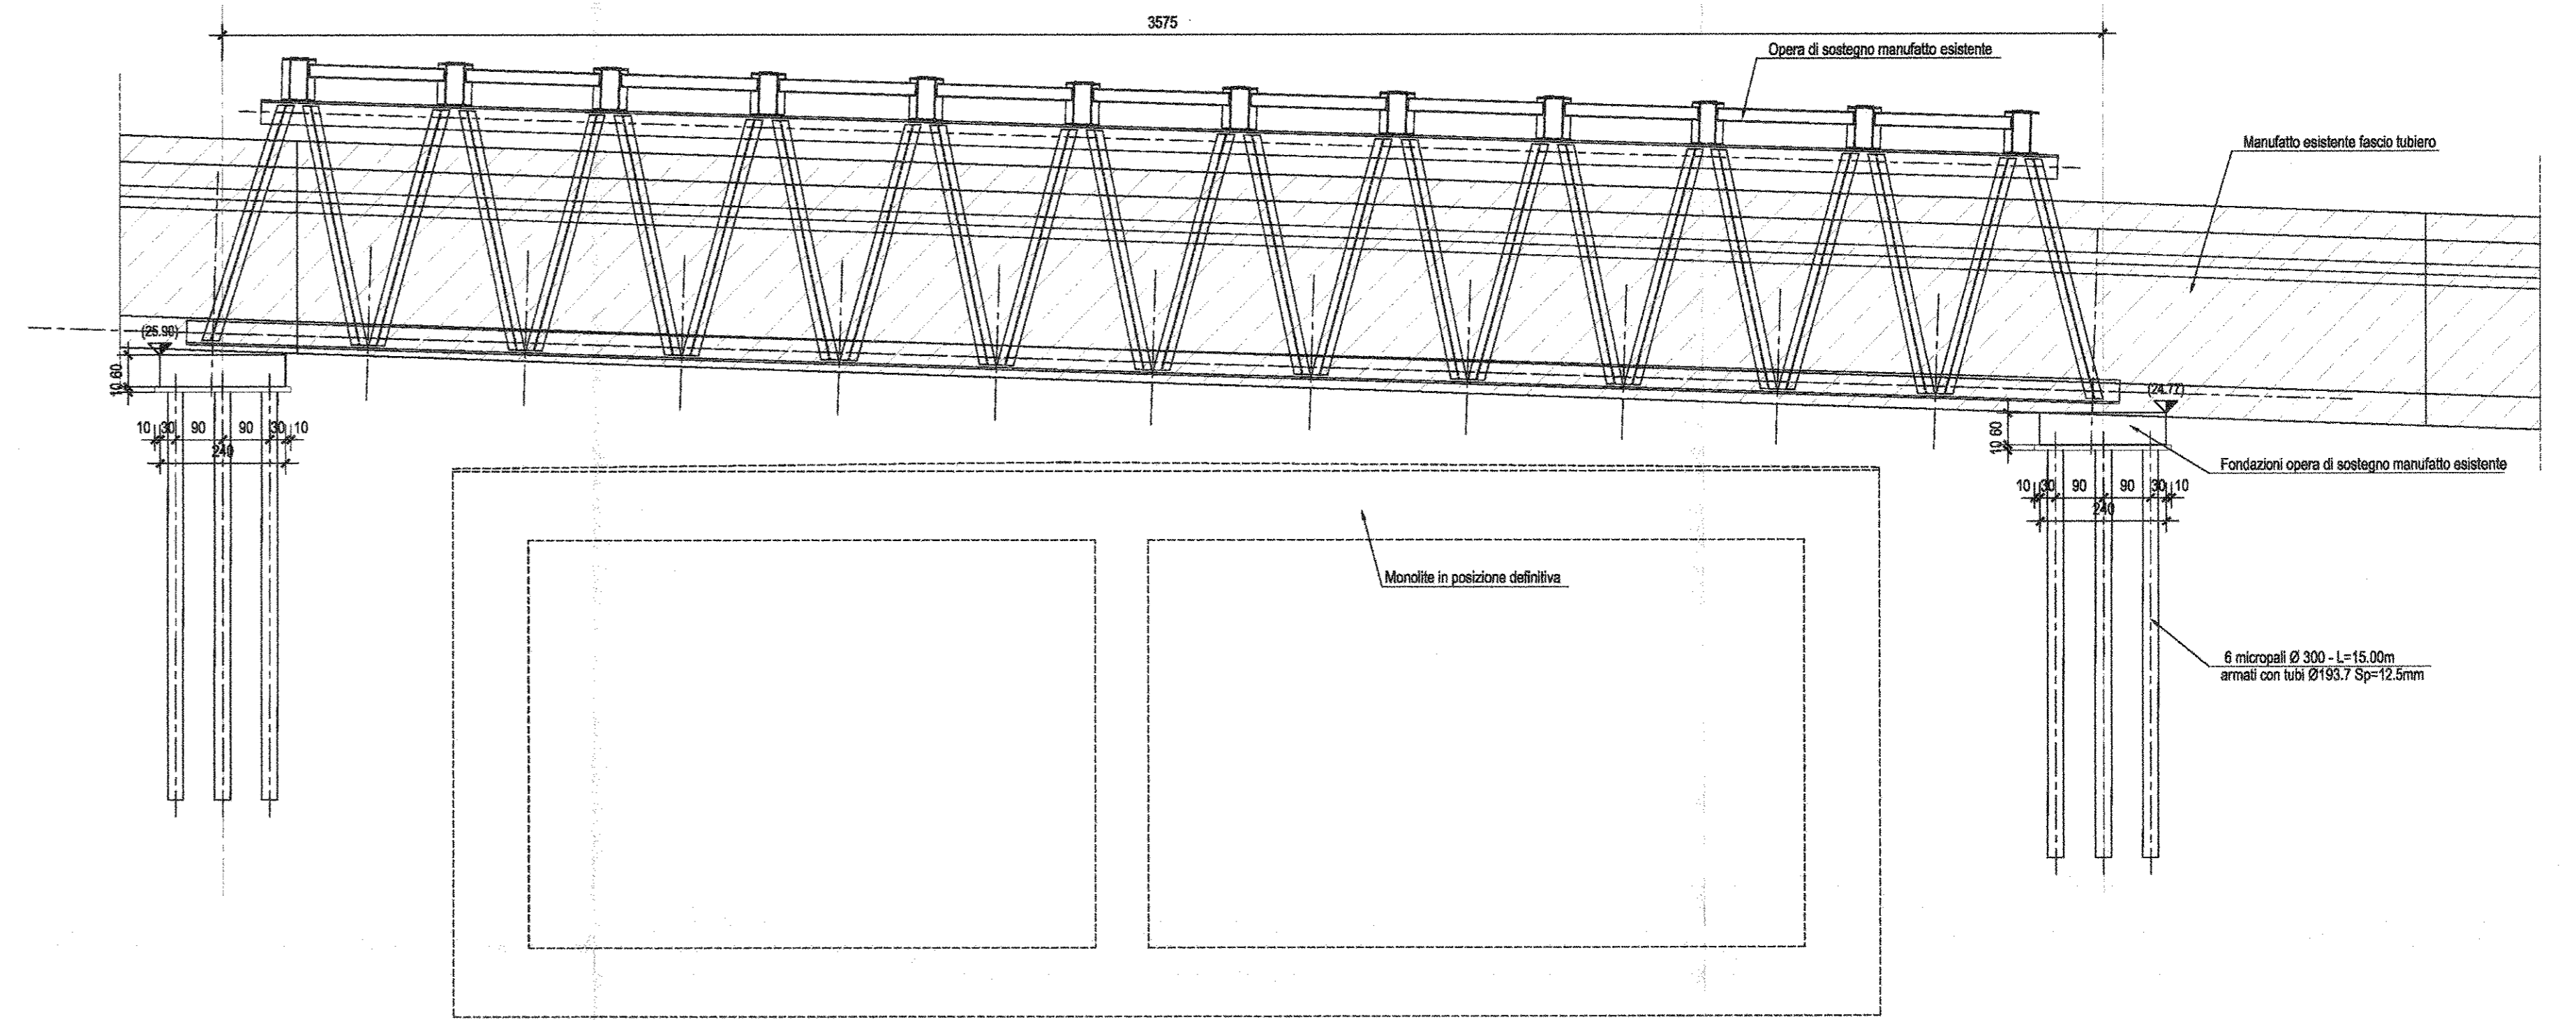

SEZIONE A-A-Scala 1:100

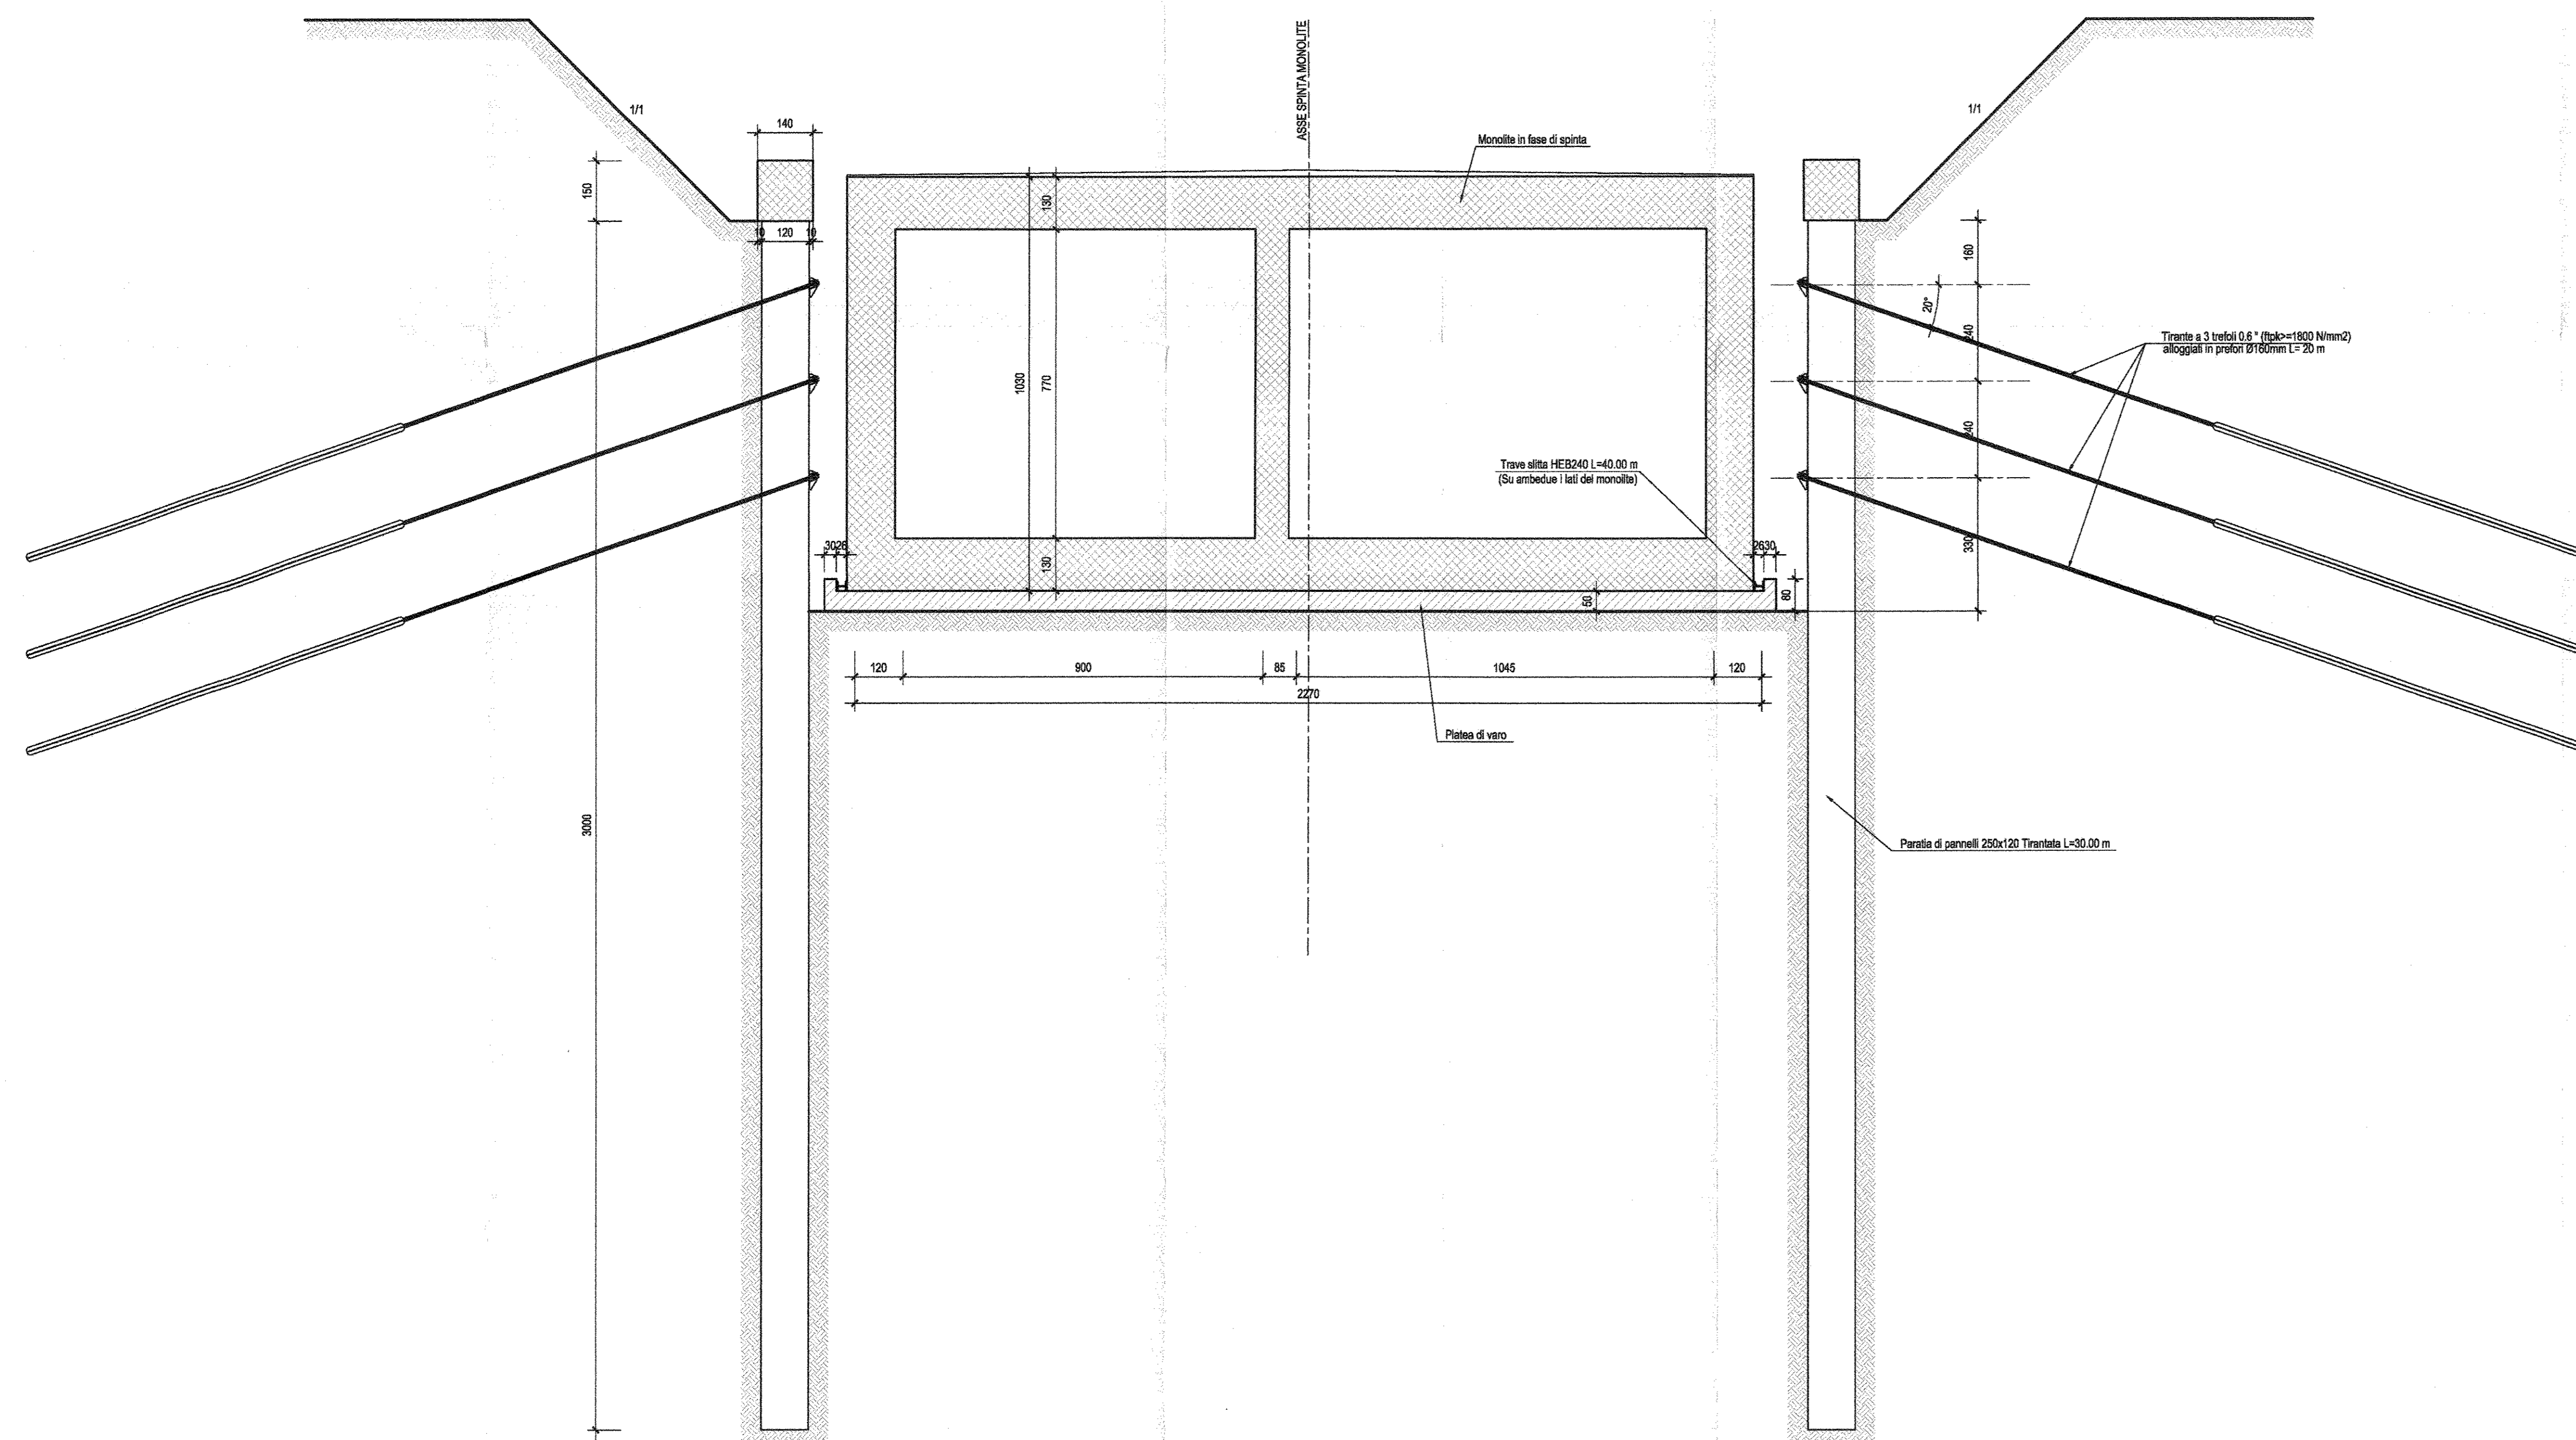

**NOTE GENERALI:**  
 -PER LE CARATTERISTICHE DEI MATERIALI E PER LE INCIDENZE DELLE ARMATURE SI RIMANDA ALL'ELABORATO SPECIFICO

COMMITTENTE: **RFI** INFRASTRUTTURE FERROVIARIE ITALIANE GRUPPO FERROVIE DELLO STATO ITALIANE

PROGETTAZIONE: **ITALFERR** GRUPPO FERROVIE DELLO STATO ITALIANE

**U.O. PRODUZIONE SUD-ISOLE**

**PROGETTO DEFINITIVO**

**ITINERARIO NAPOLI - BARI**  
**VARIANTE LINEA CANCELLO - NAPOLI**  
**GA01-GALLERIA CASALNUOVO DA km 0+550,000 A km 2+860,150**

Sezione tipo E in prossimità tubo Arin e linea AV da km 1+446.790 a km 1+488.130  
 Manufatto a spinta sezioni trasversali

SCALA: **1:100**

Rev.	Descrizione	Redatto	Data	Verificato	Data	Approvato	Data	Aut. Data
A	Emissione per C.E.S.	M. Piretti	Luglio 2015	G. Gioielli	Luglio 2015	C. Noya	Luglio 2015	

File: IF000078BAGA01E0001A.DWG n. Elab.: X