

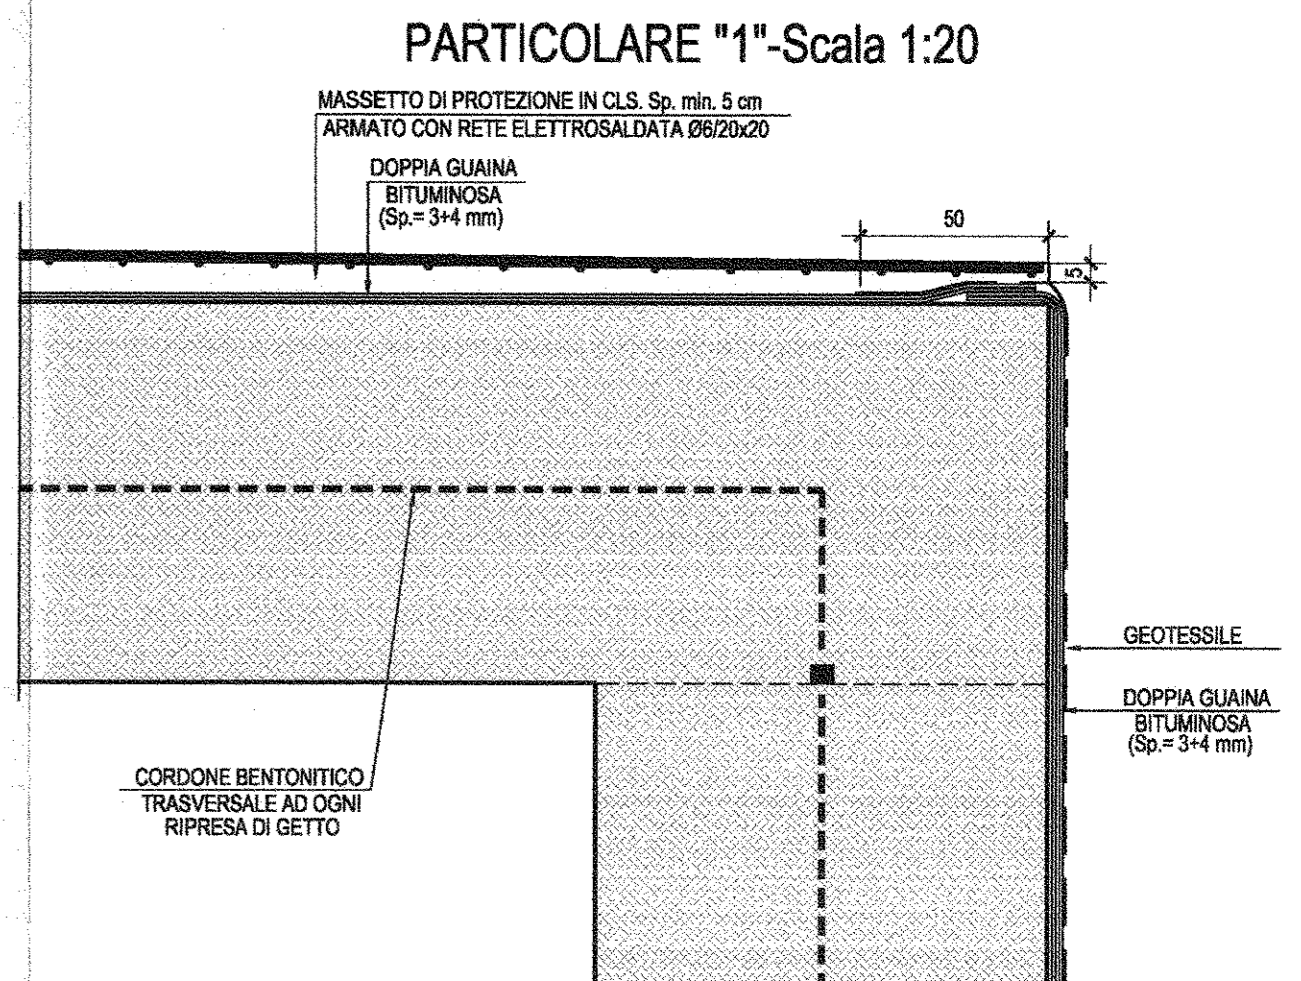



SEZIONE TRASVERSALE GALLERIA TIPO "F"-Scala 1:50
(Valida da km 1+480.75 a km 1+516.75)

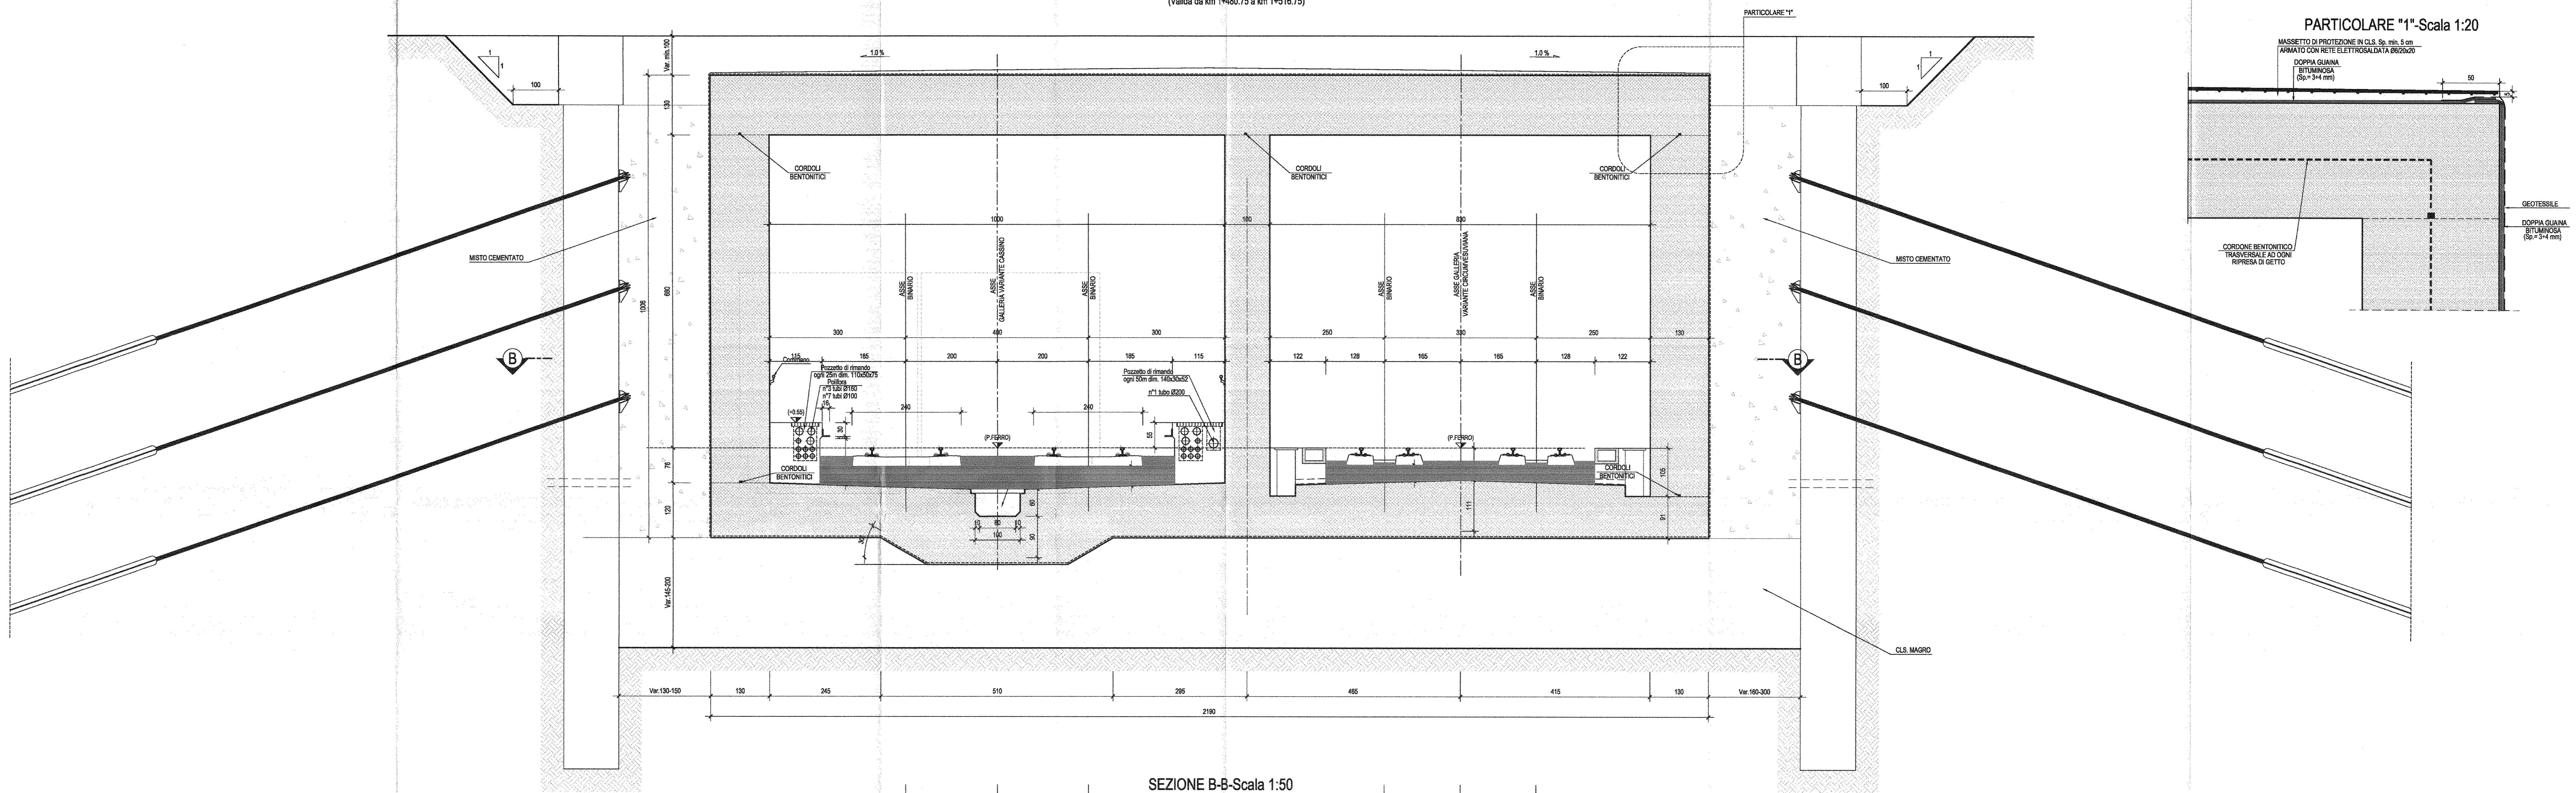

SEZIONE B-B-Scala 1:50

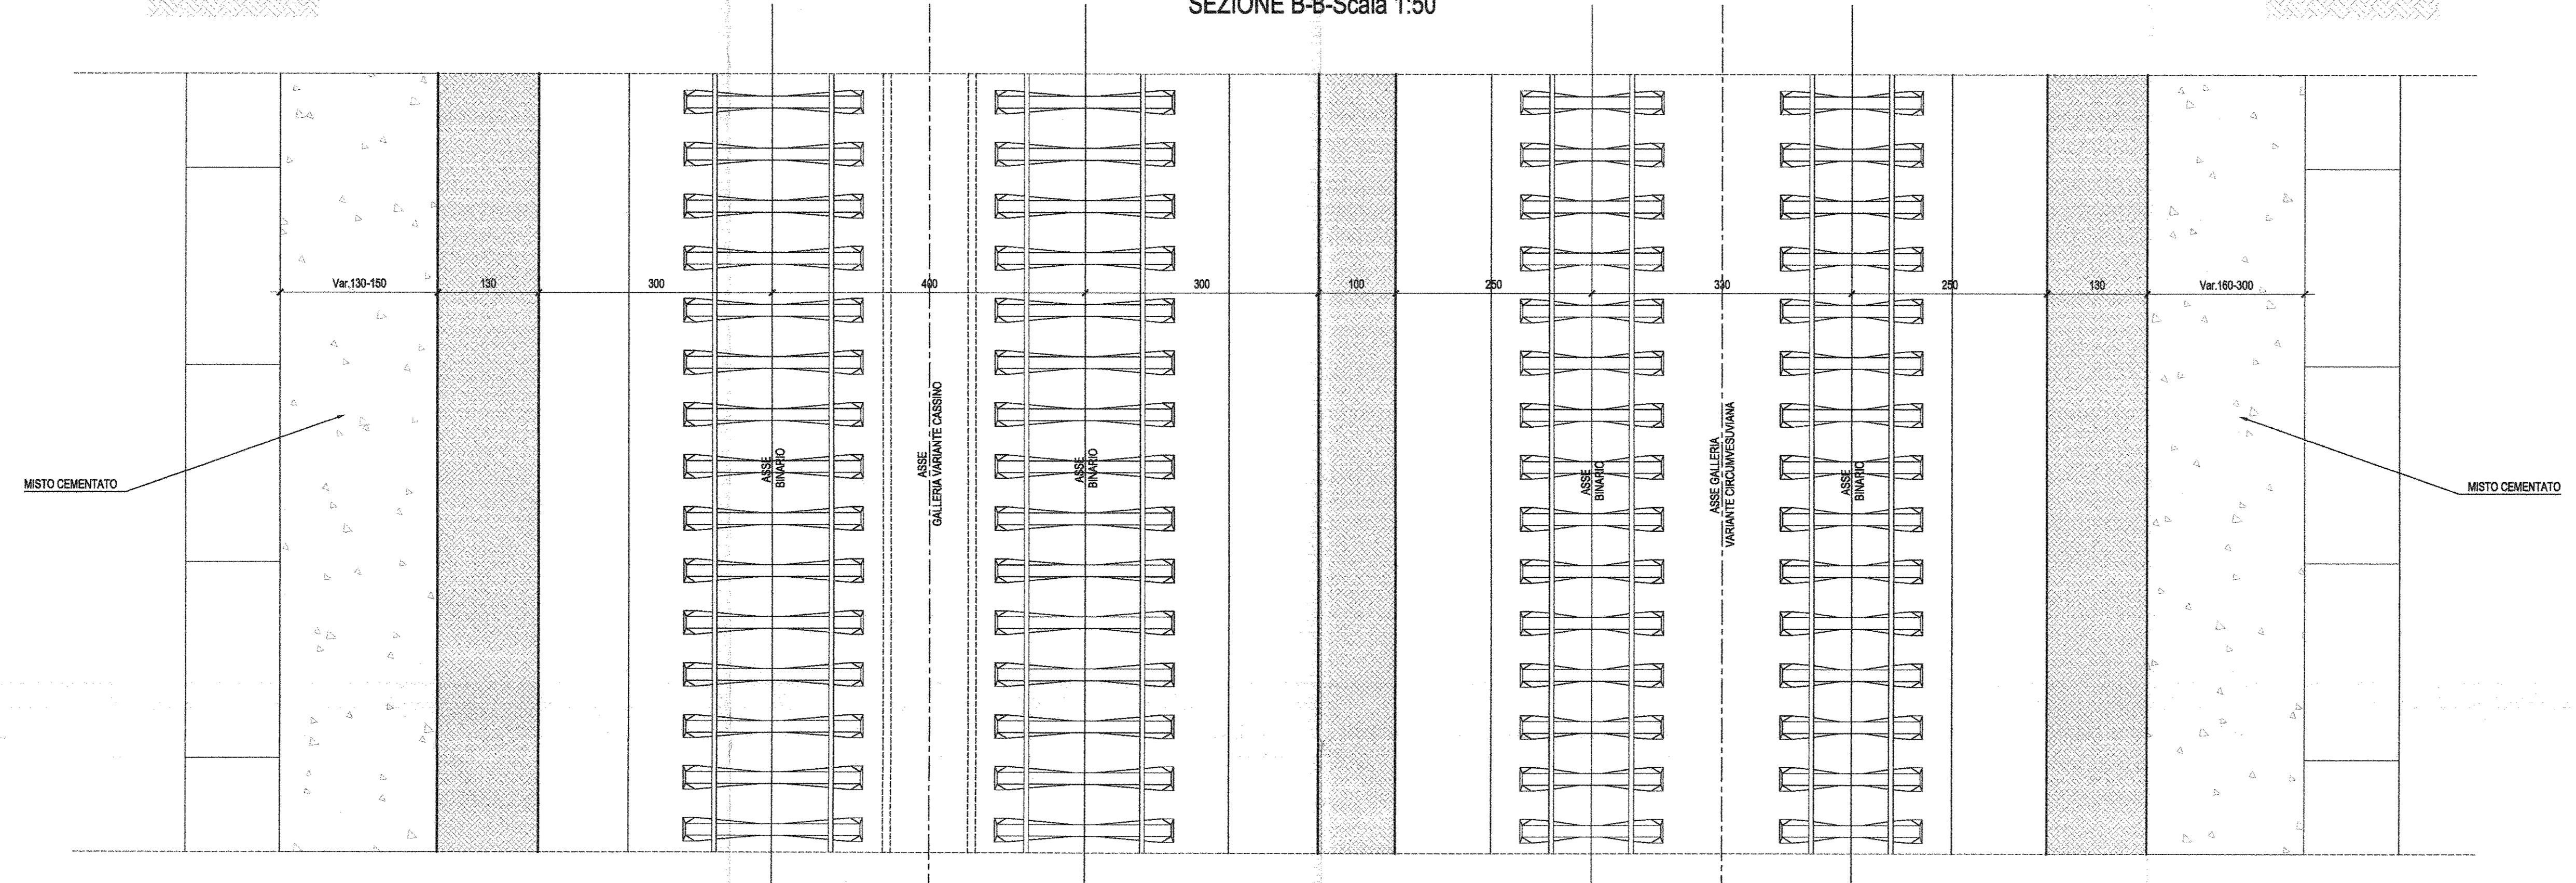

SEZIONE LONGITUDINALE-Scala 1:50

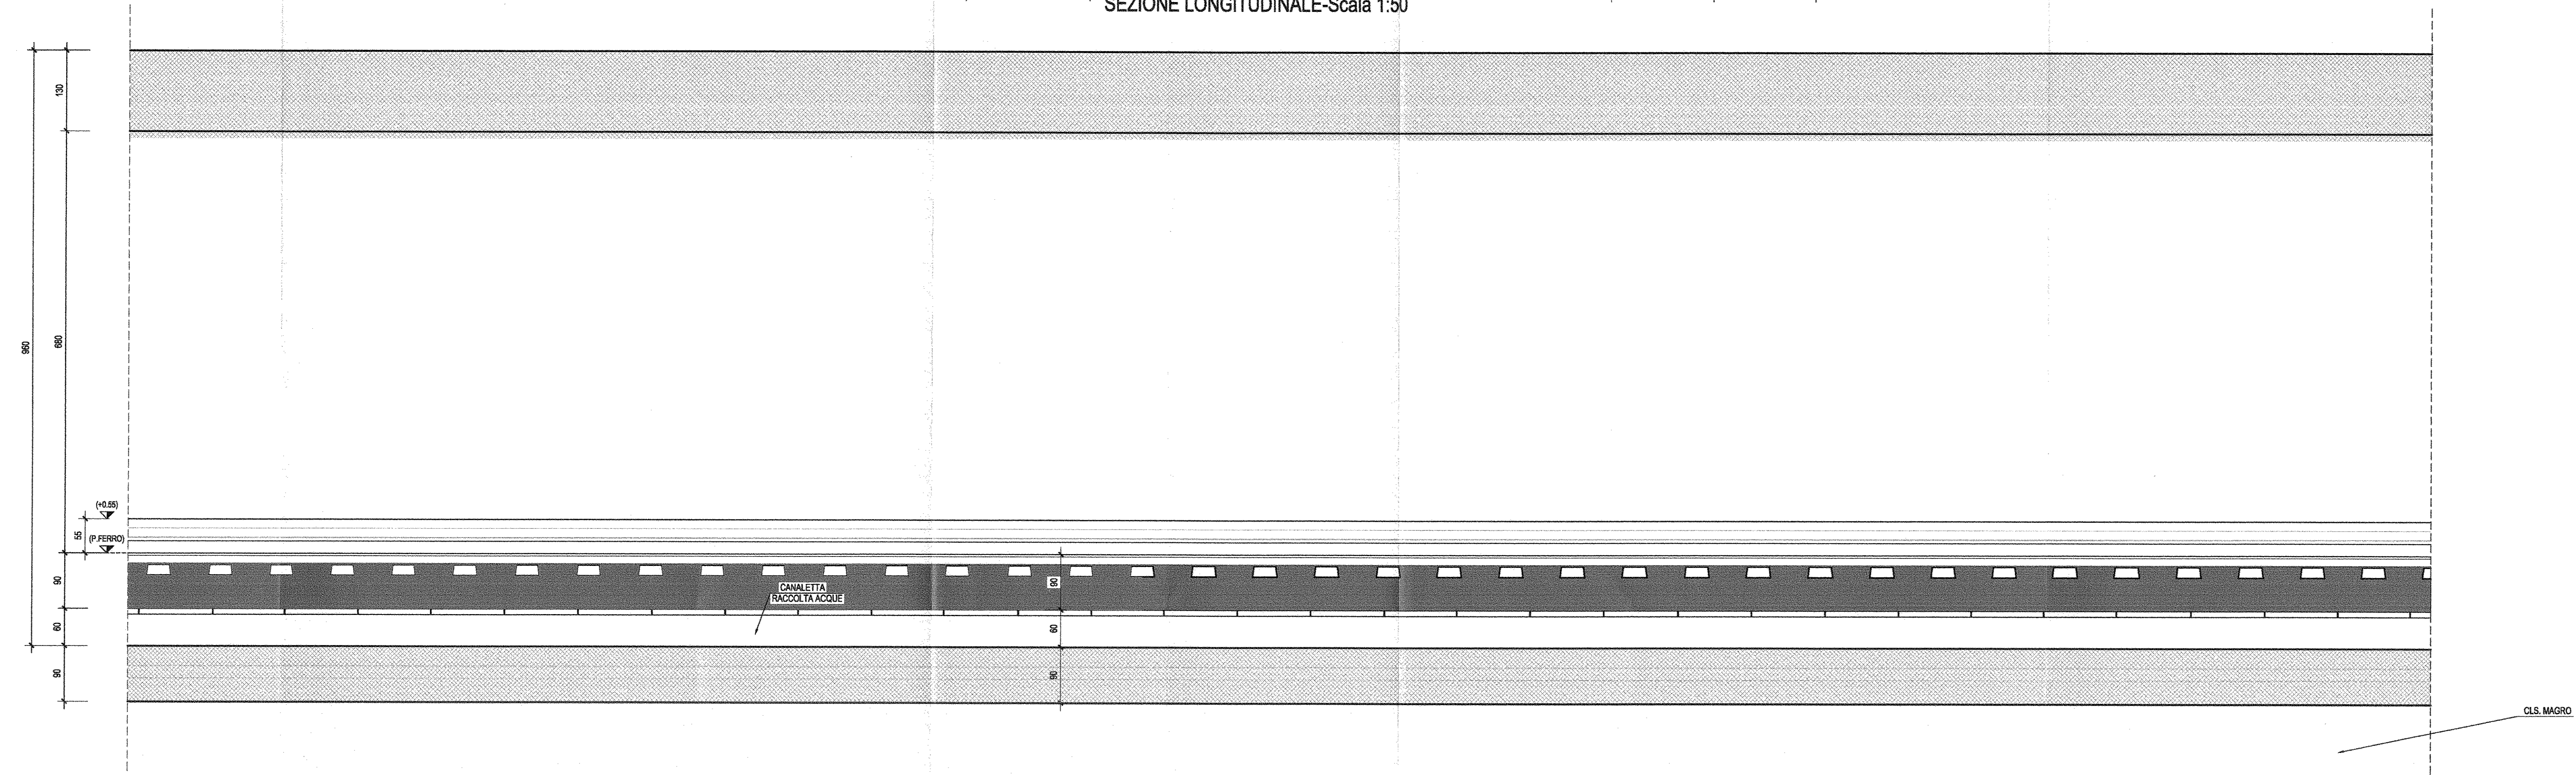

NOTE GENERALI:

- PER LE CARATTERISTICHE DEI MATERIALI E PER LE INCIDENZE DELLE ARMATURE SI RIMANDA ALL'ELABORATO SPECIFICO
- PER LA FORMAZIONE DEL TAPPO DI FONDO, LA PERFORAZIONE A VUOTO SI INTENDE COMPRESA E COMPENSATA NELLA VOCE DI TARIFFA BA.PD.A.3.2A.A

COMMITTENTE: **RFI** RETE FERROVIARIA ITALIANA GRUPPO FERROVIE DELLO STATO ITALIANE

PROGETTAZIONE: **ITALFERR** GRUPPO FERROVIE DELLO STATO ITALIANE

U.O. PRODUZIONE SUD-ISOLE

PROGETTO DEFINITIVO

ITINERARIO NAPOLI - BARI
VARIANTE LINEA CANCELLO - NAPOLI
GA01-GALLERIA CASALNUOVO DA km 0+550,000 A km 2+860,150
Sezione tipo F da km 1+488.130 a km 1+537.130
Sezione tipo F

SCALA: 1:50

COMMESSA LOTTO FASE ENTE TIPO DOC. OPERA/DISCIPLINA PROGR. REV.

IF0E 00 D 78 EB GA01F0 001 A

Rev.	Descrizione	Redatto	Data	Verificato	Data	Approvato	Data	Autorizzato Data
A	Emissione per C.D.S.	M. Ferraro	10/05/2014	G. Scardicchio L. Parrilli	10/05/2014	C. Ferraro	10/05/2014	G. Ferraro 10/05/2014

File: IFCE007888GA01F0001A.DWG