




SEZIONE TRASVERSALE GALLERIA TIPO "H"-Scala 1:50
(Valida da km 1+550,00 a km 1+823,50)

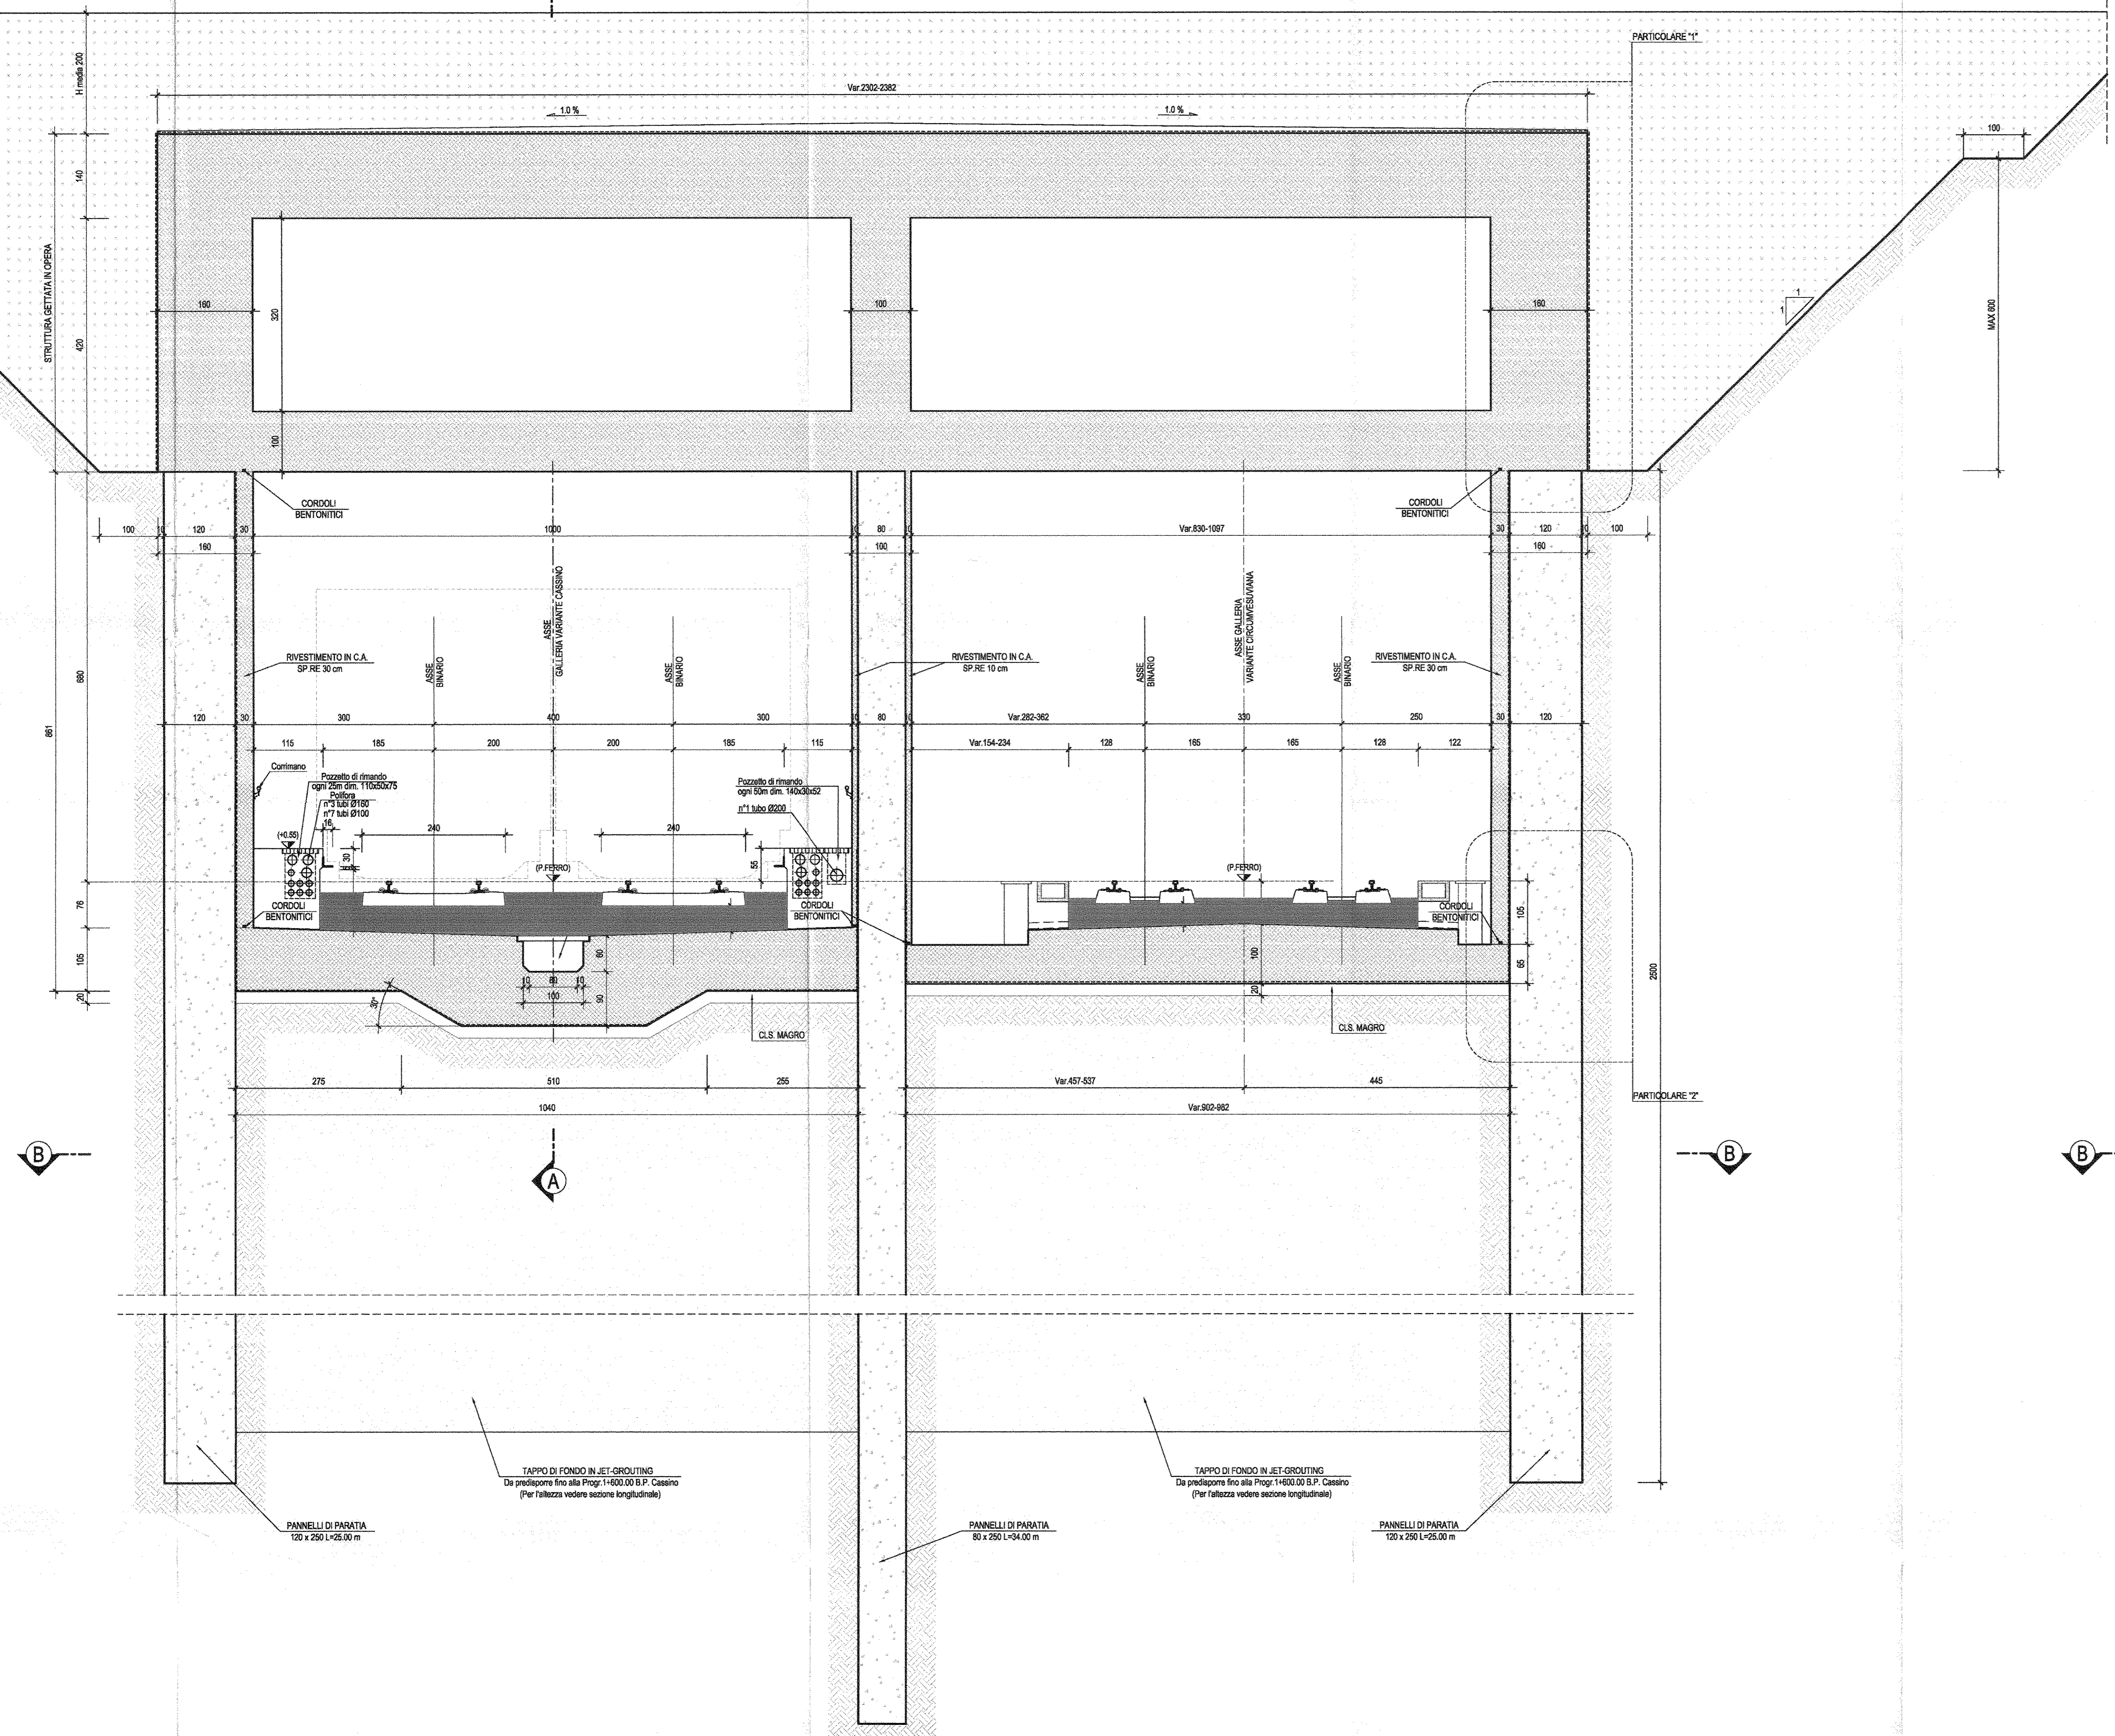


SEZIONE B-B-Scala 1:50

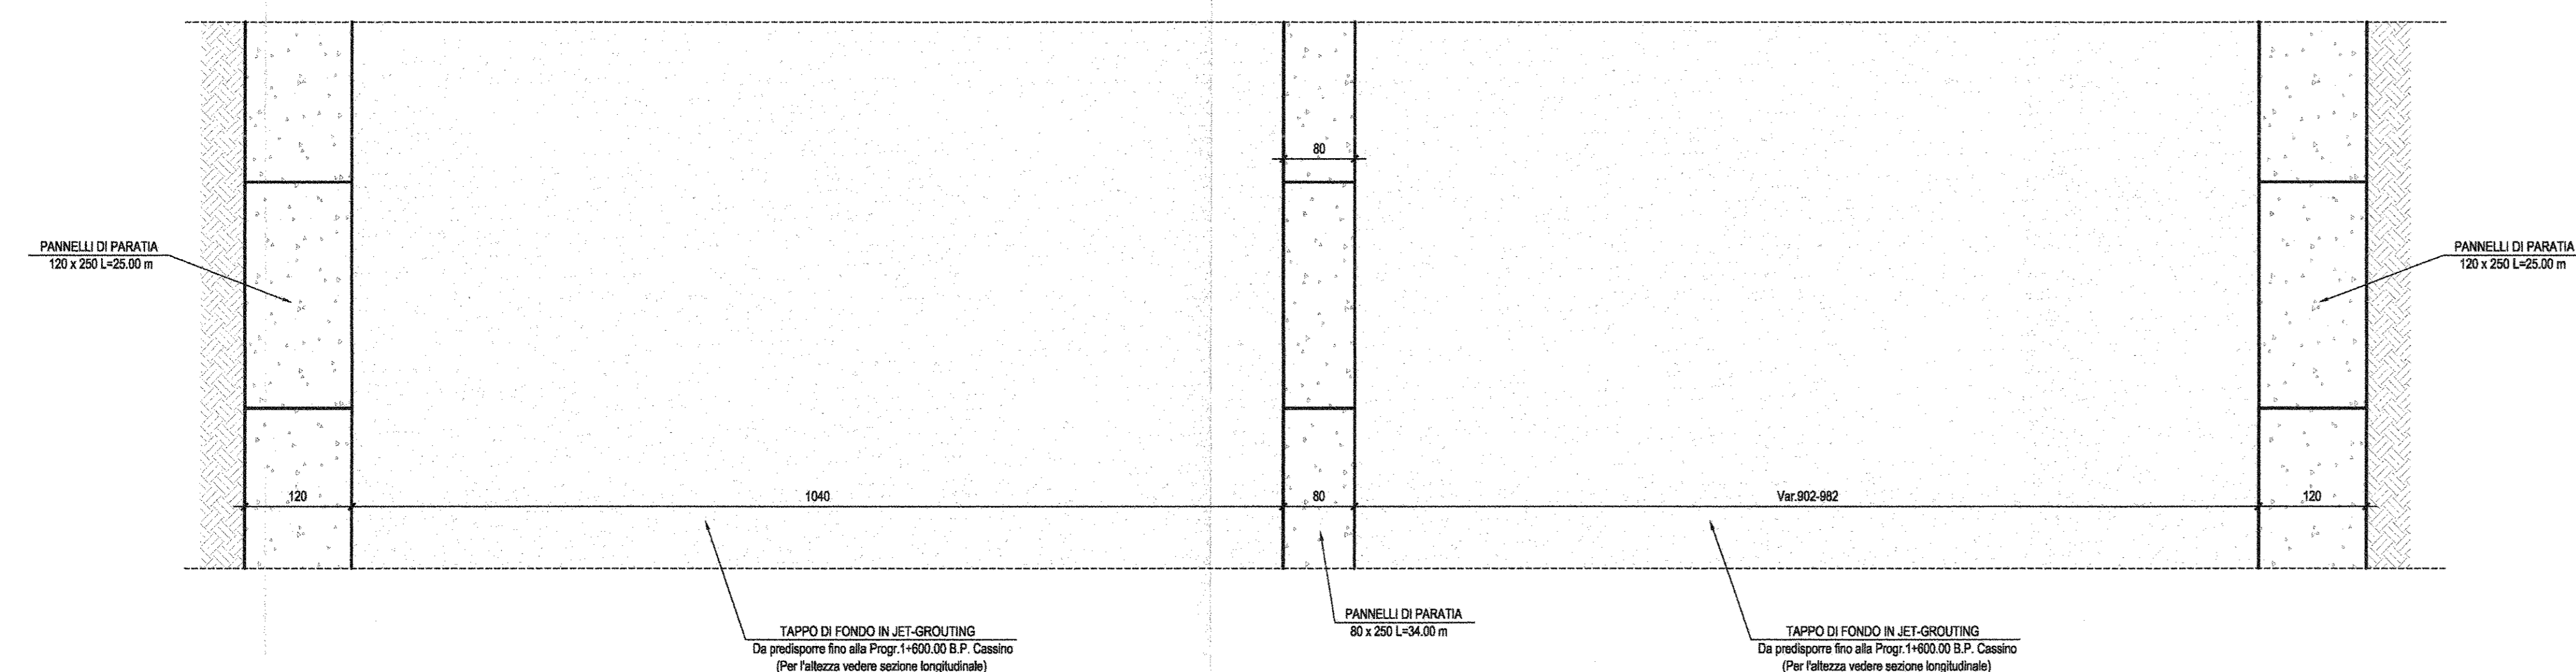


SEZIONE A-A-Scala 1:50

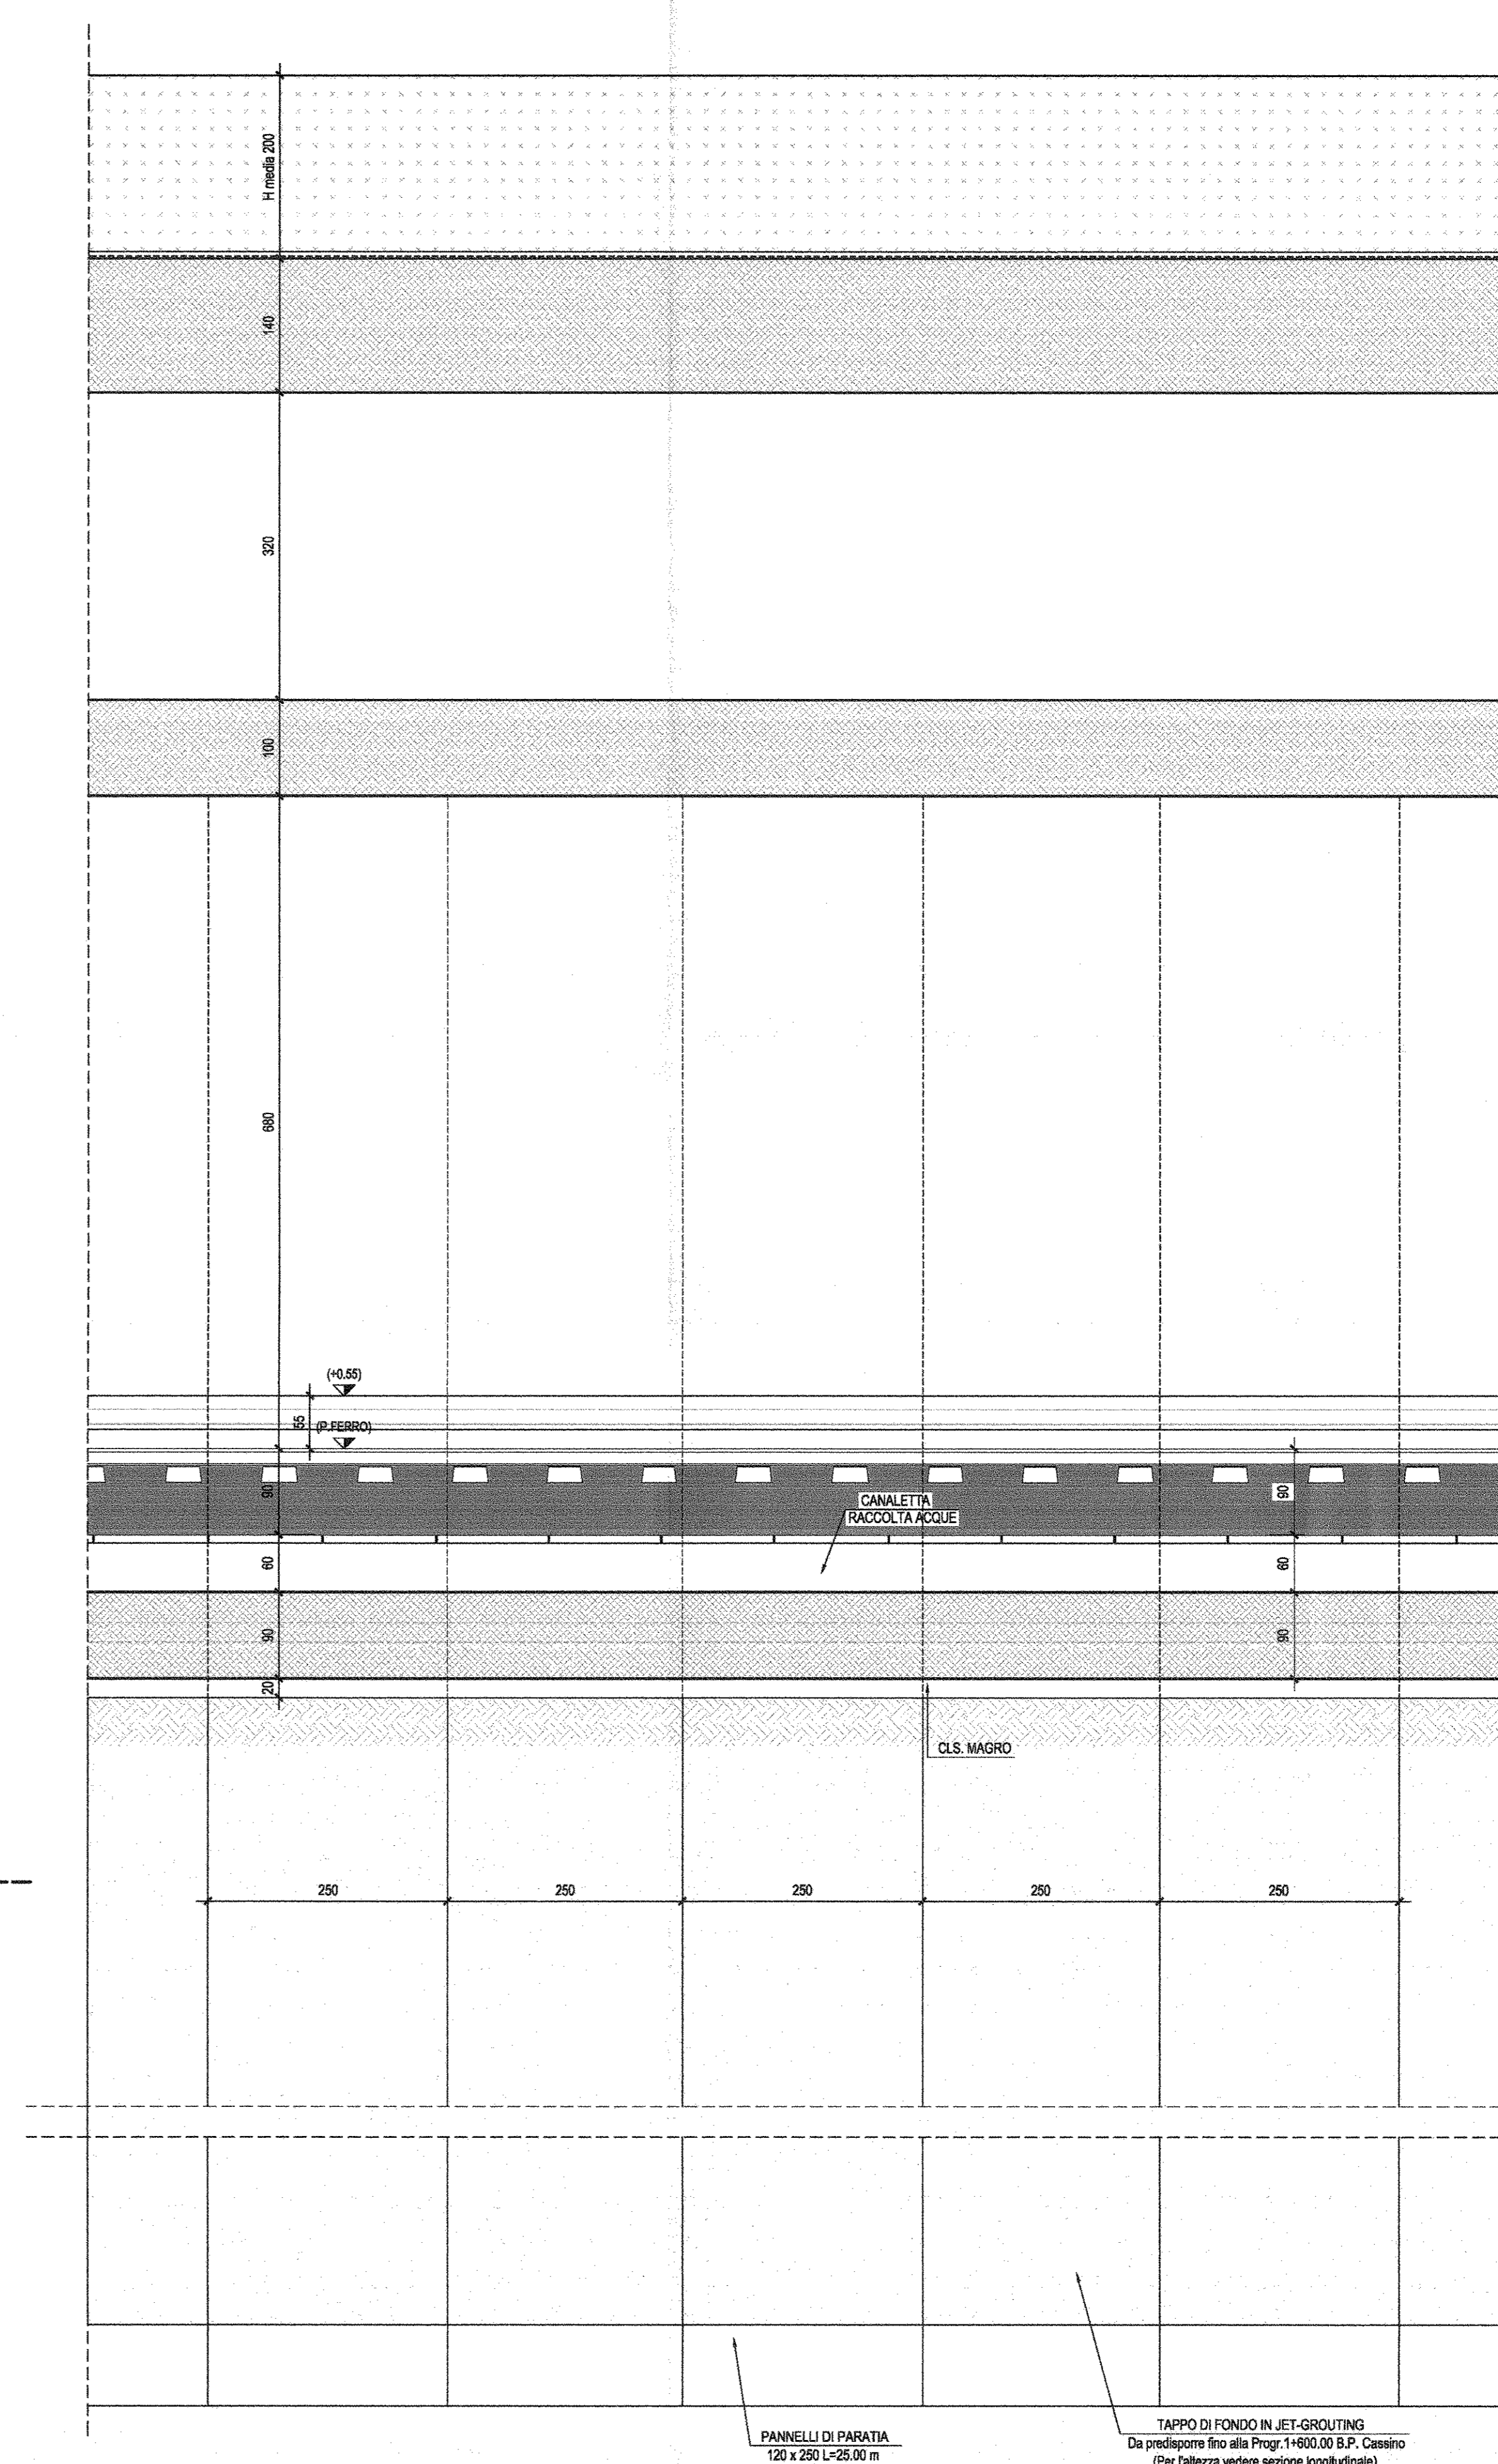

PARTICOLARE "1"-Scala 1:20

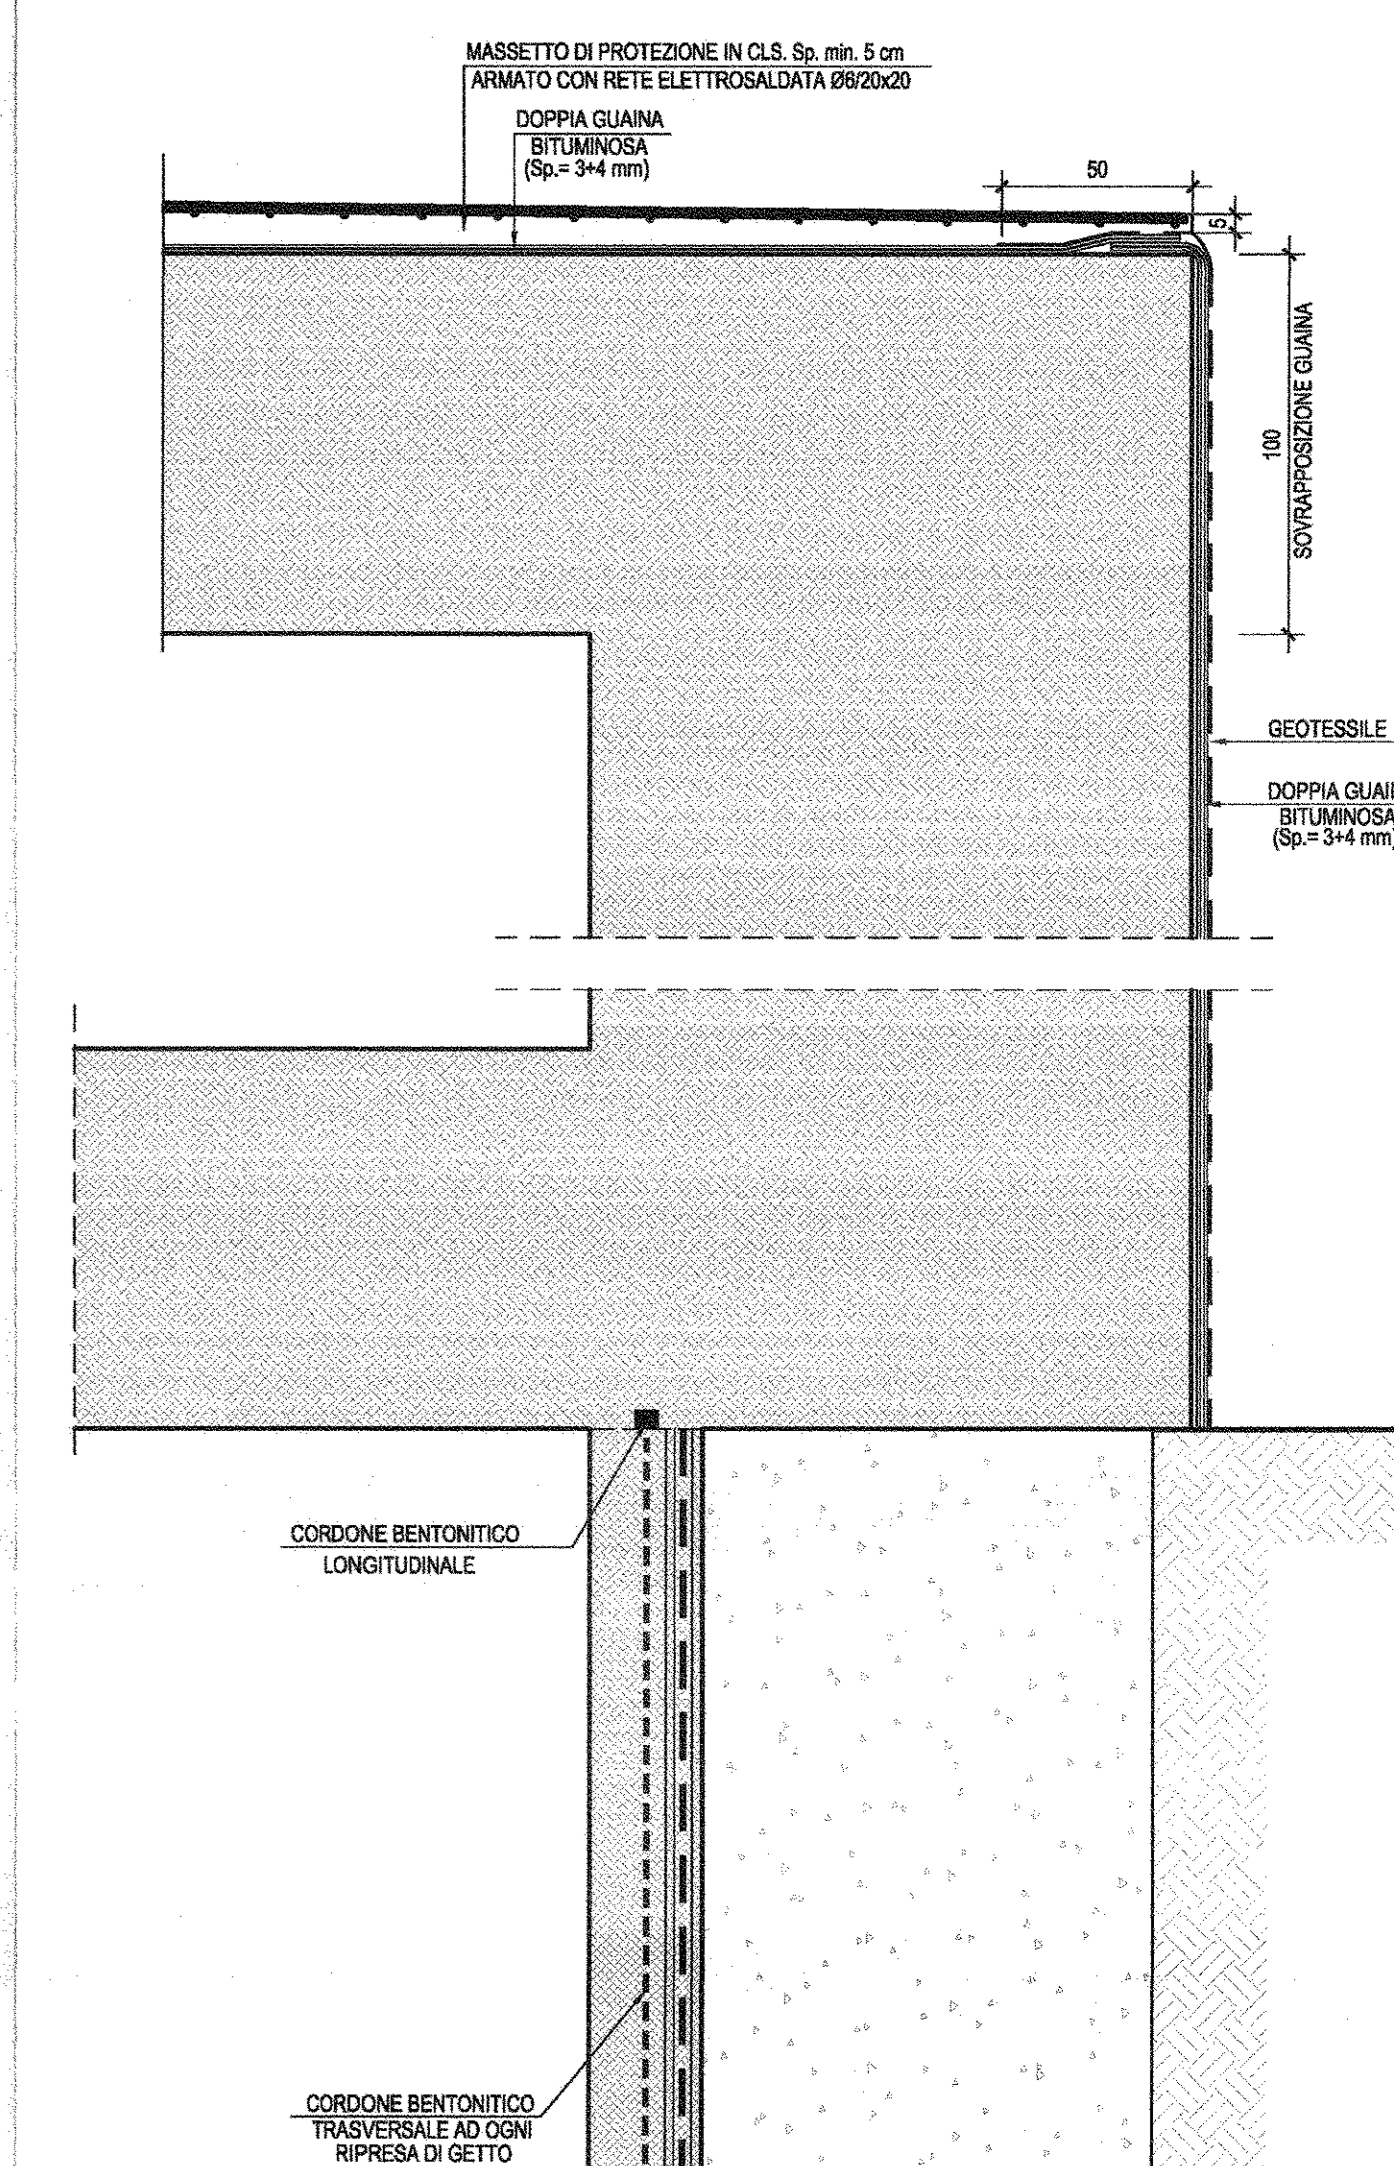

PARTICOLARE "2"-Scala 1:20

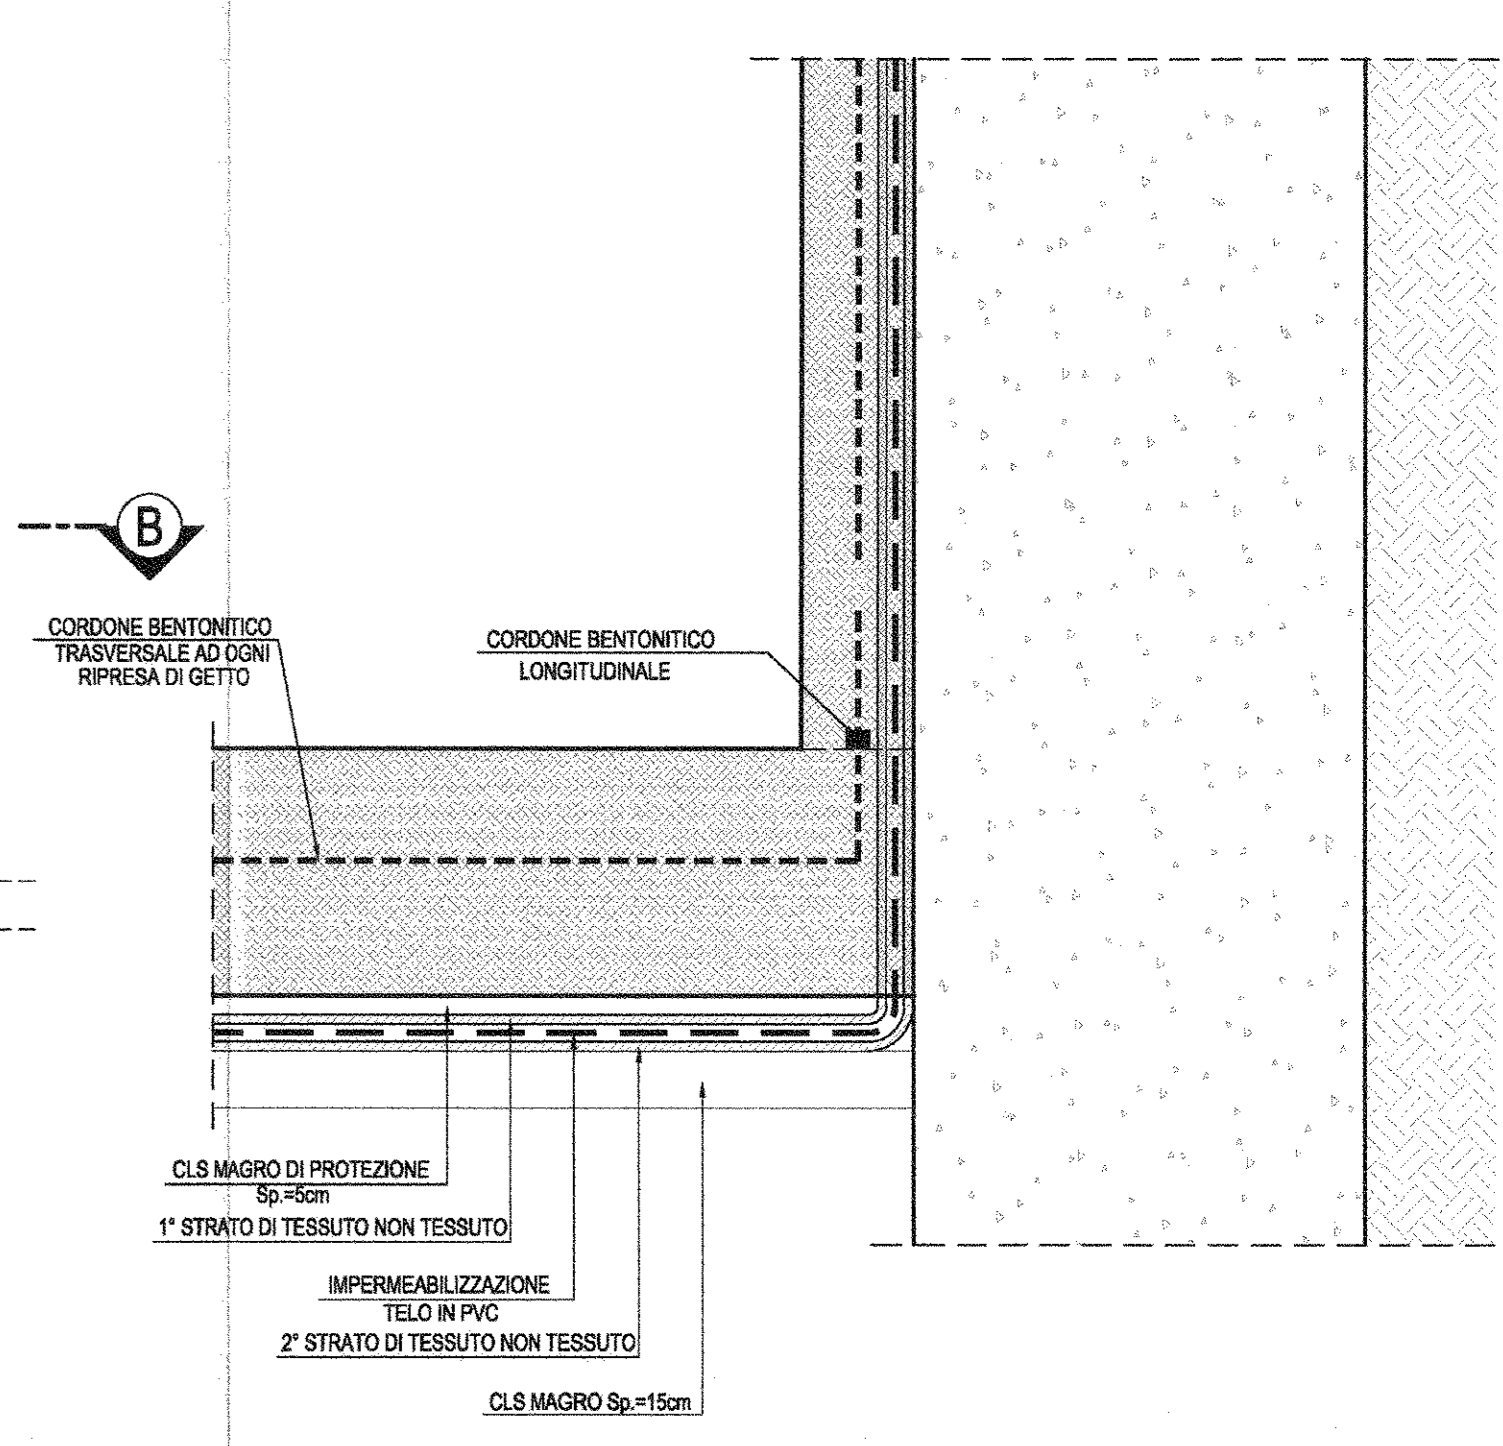

NOTA GENERALE:
PER LE CARATTERISTICHE DEI MATERIALI E PER LE INCIDENZE DELLE ARMATURE SI RIMANDA ALL'ELABORATO SPECIFICO

COMMITTENTE: **RFI** RETE FERROVIARIA ITALIANA GRUPPO TERZOVI DELLO STATO ITALIANO

PROGETTAZIONE: **ITALFERR** GRUPPO FERROVIE DELLO STATO ITALIANO

U.O. PRODUZIONE SUD-ISOLE

PROGETTO DEFINITIVO

ITINERARIO NAPOLI - BARI
VARIANTE LINEA CANCELLO - NAPOLI
GA01-GALLERIA CASALNUOVO DA km 0+550,000 A km 2+860,150
Sezioni tipo H da km 1+560,000 a km 1+823,500
Sezione tipo H

SCALA: 1:50

Rev.	Descrizione	Redatto	Data	Verificato	Data	Approvato	Data	Autore/Verificatore
A	Definitivo	M. Piana	Luglio 2011	G. Piana	Luglio 2011	G. Piana	Luglio 2011	ITALFERR

File: IFOE0007888GA01+K0001A.DWG n. Elab.: X/167