




SEZIONE TRASVERSALE GALLERIA TIPO "I" - Scala 1:50
(Valida da km 1+823,50 a km 2+093,50)

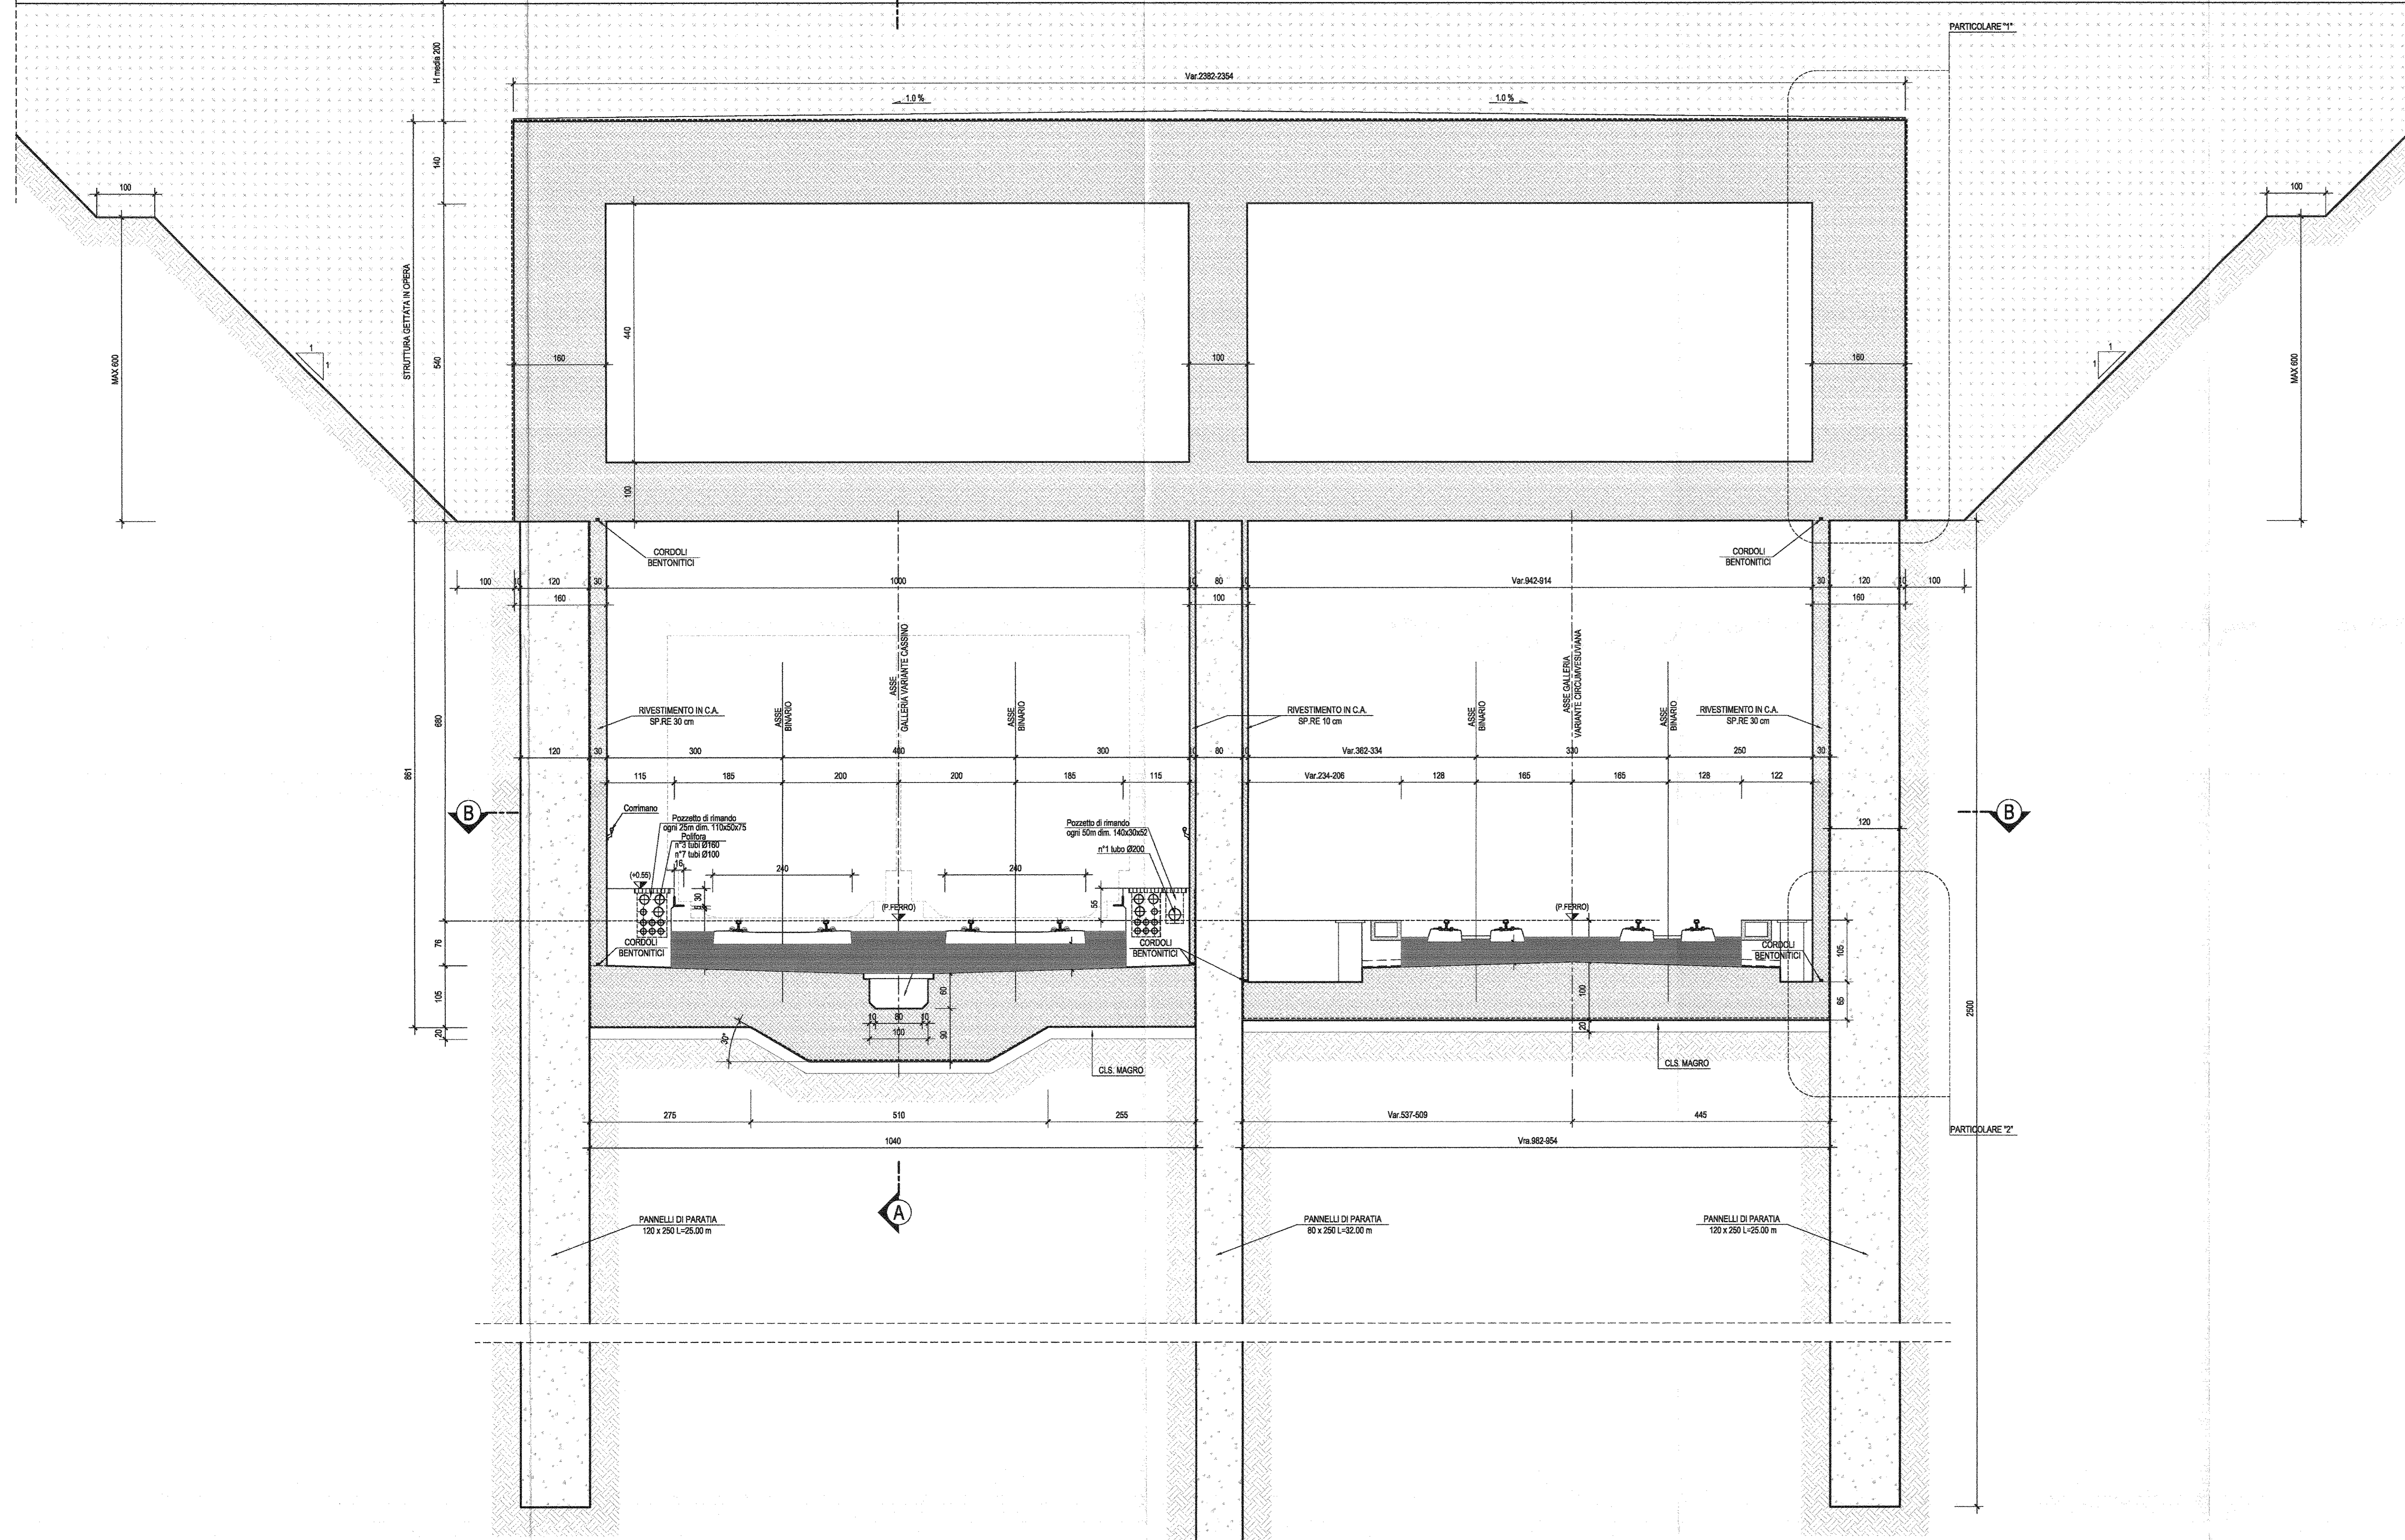


SEZIONE B-B - Scala 1:50

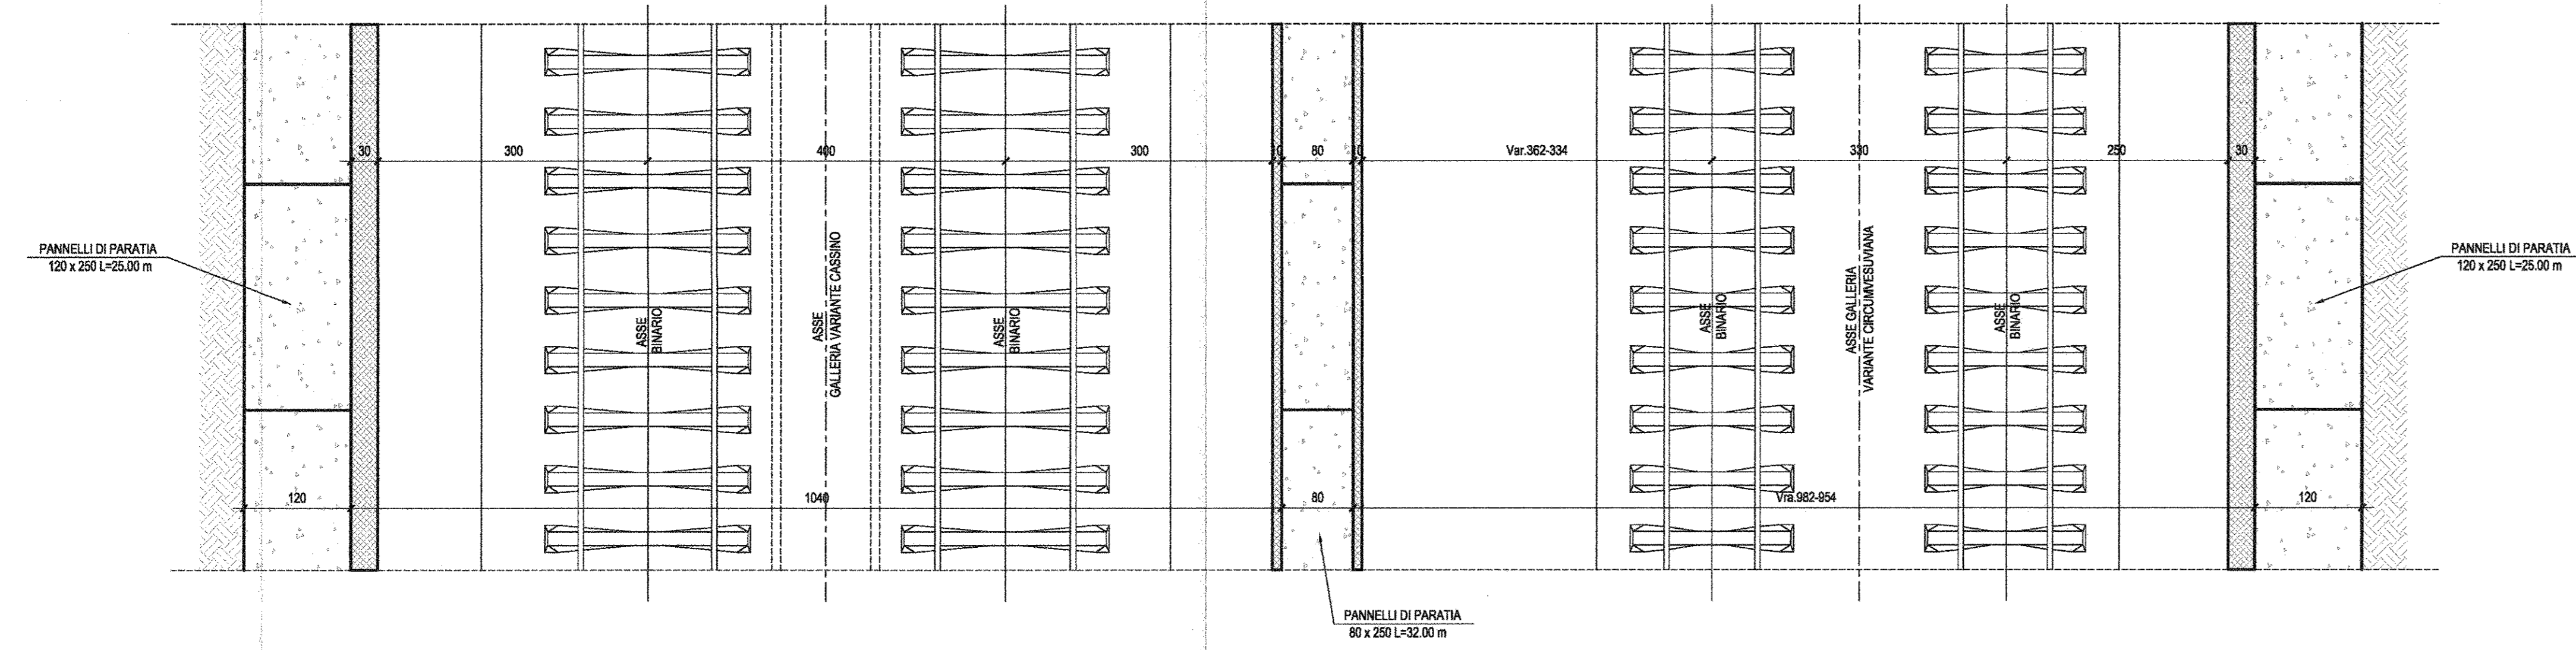


SEZIONE A-A - Scala 1:50

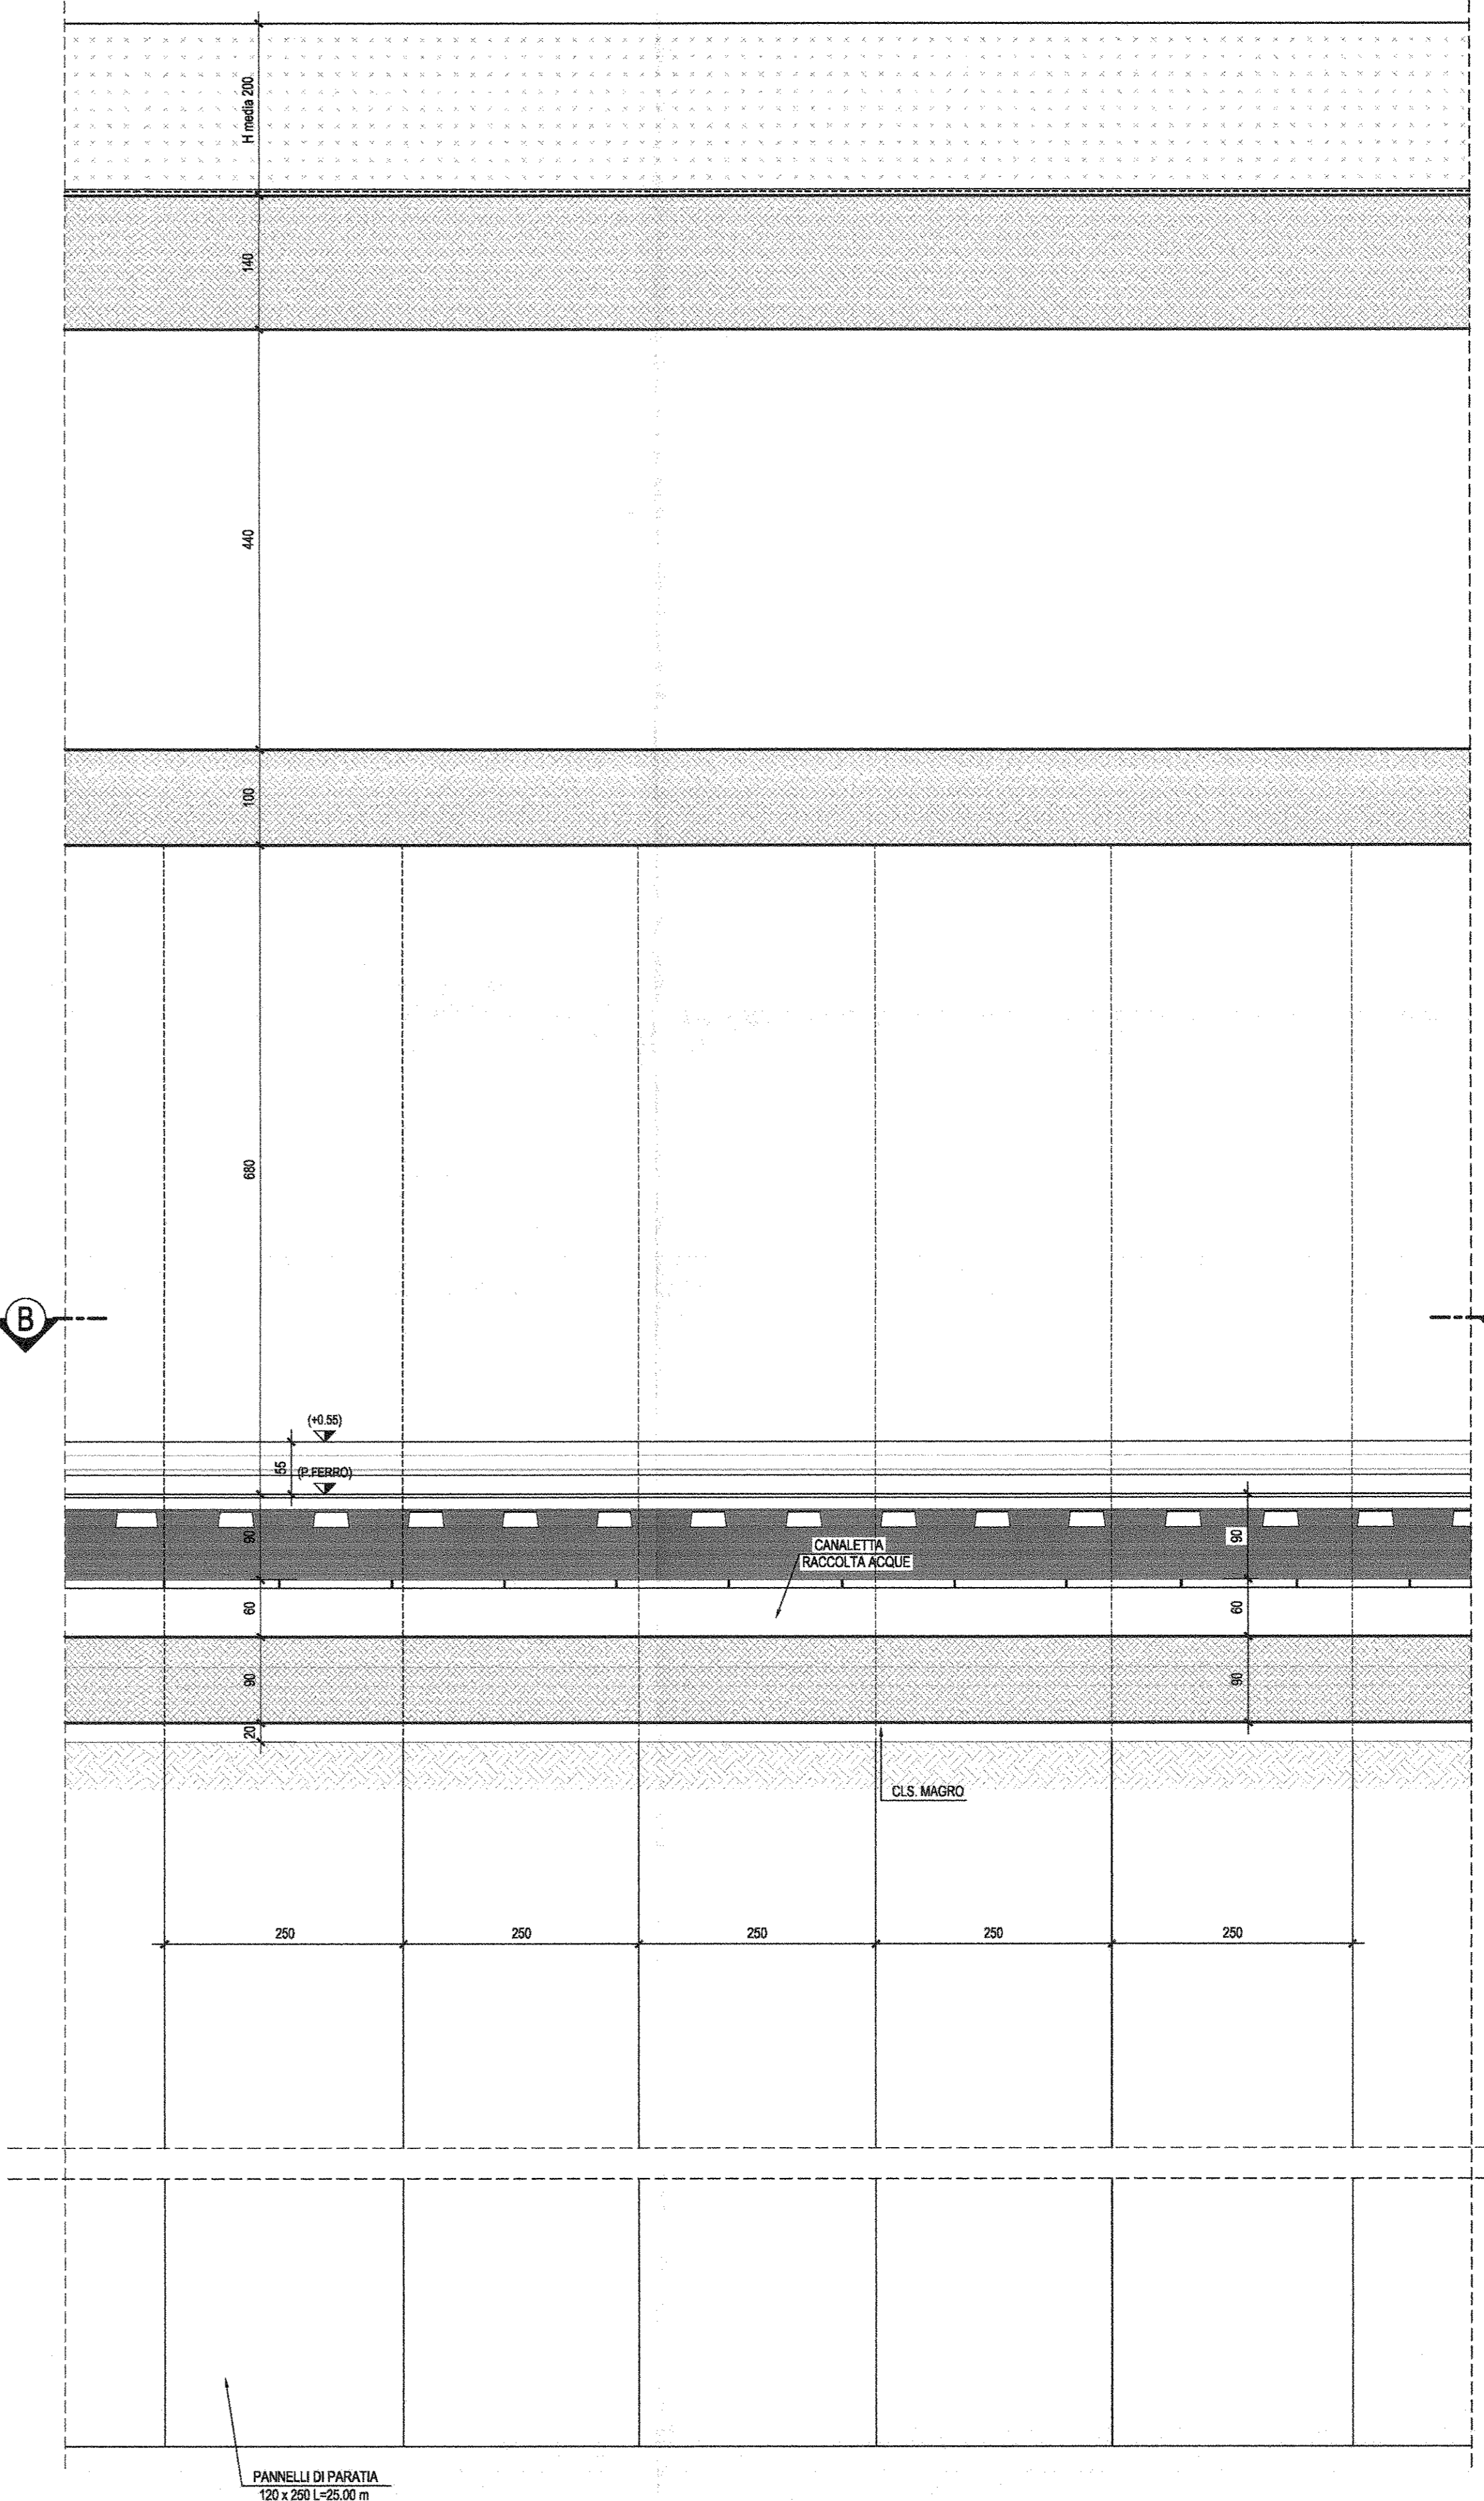

PARTICOLARE "1" - Scala 1:20

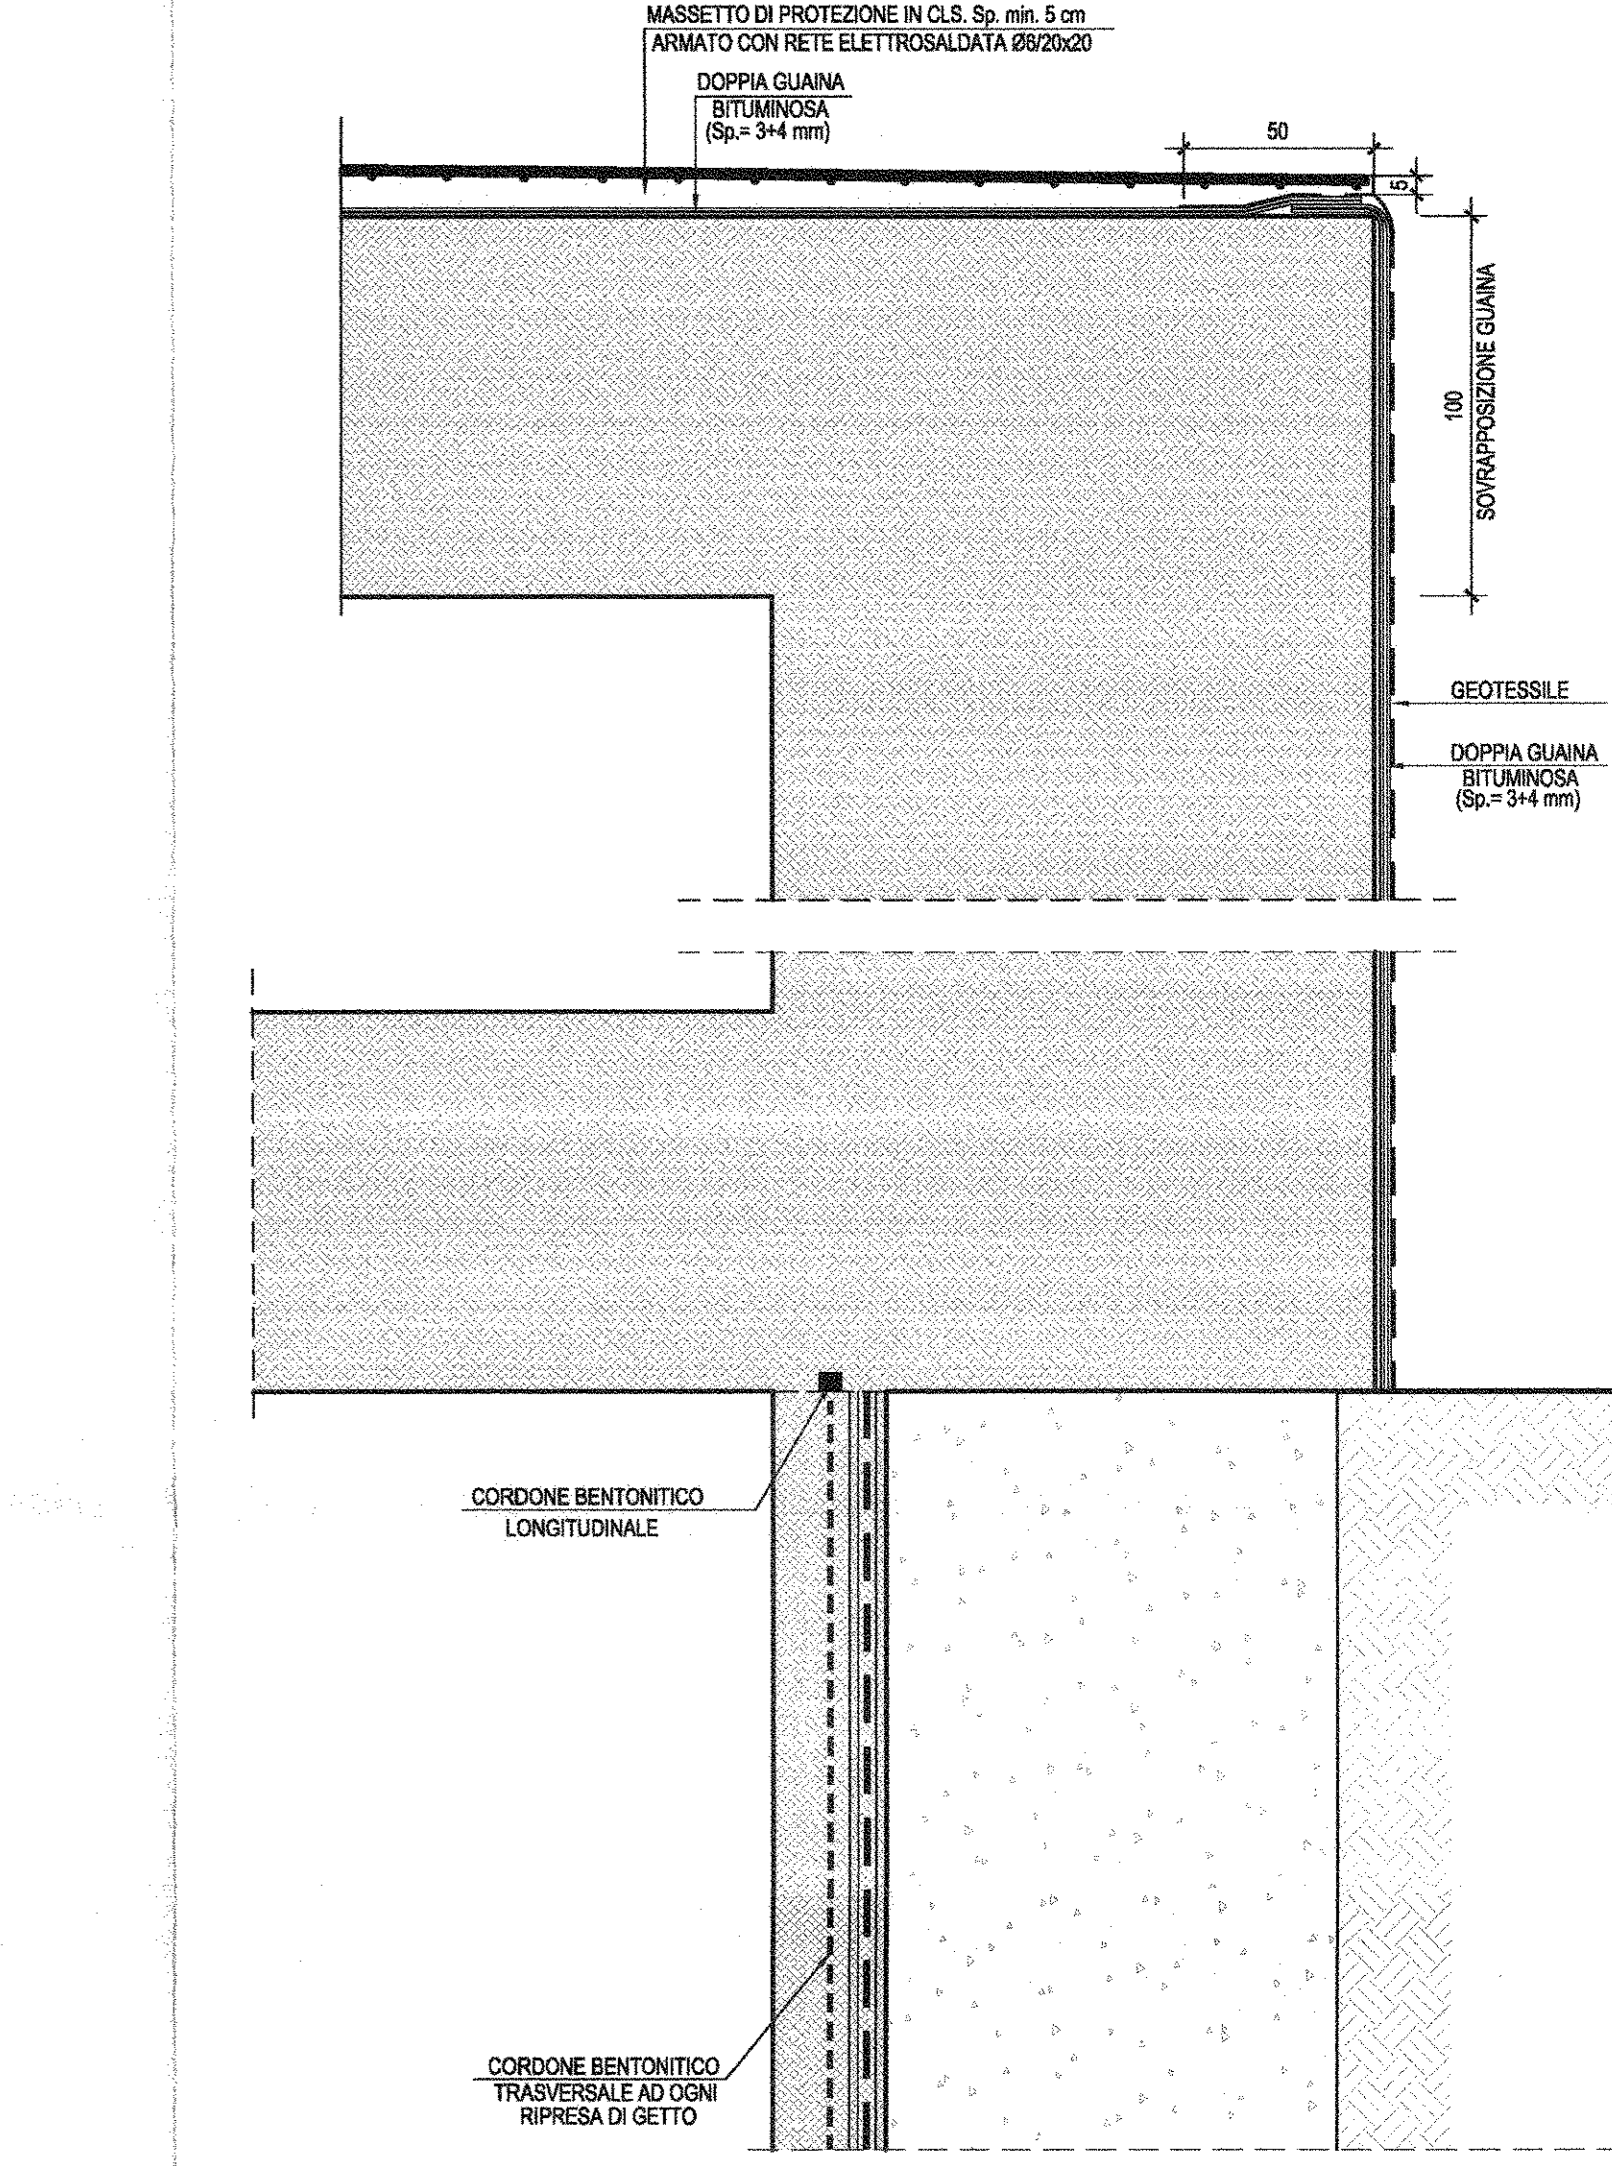

PARTICOLARE "2" - Scala 1:20

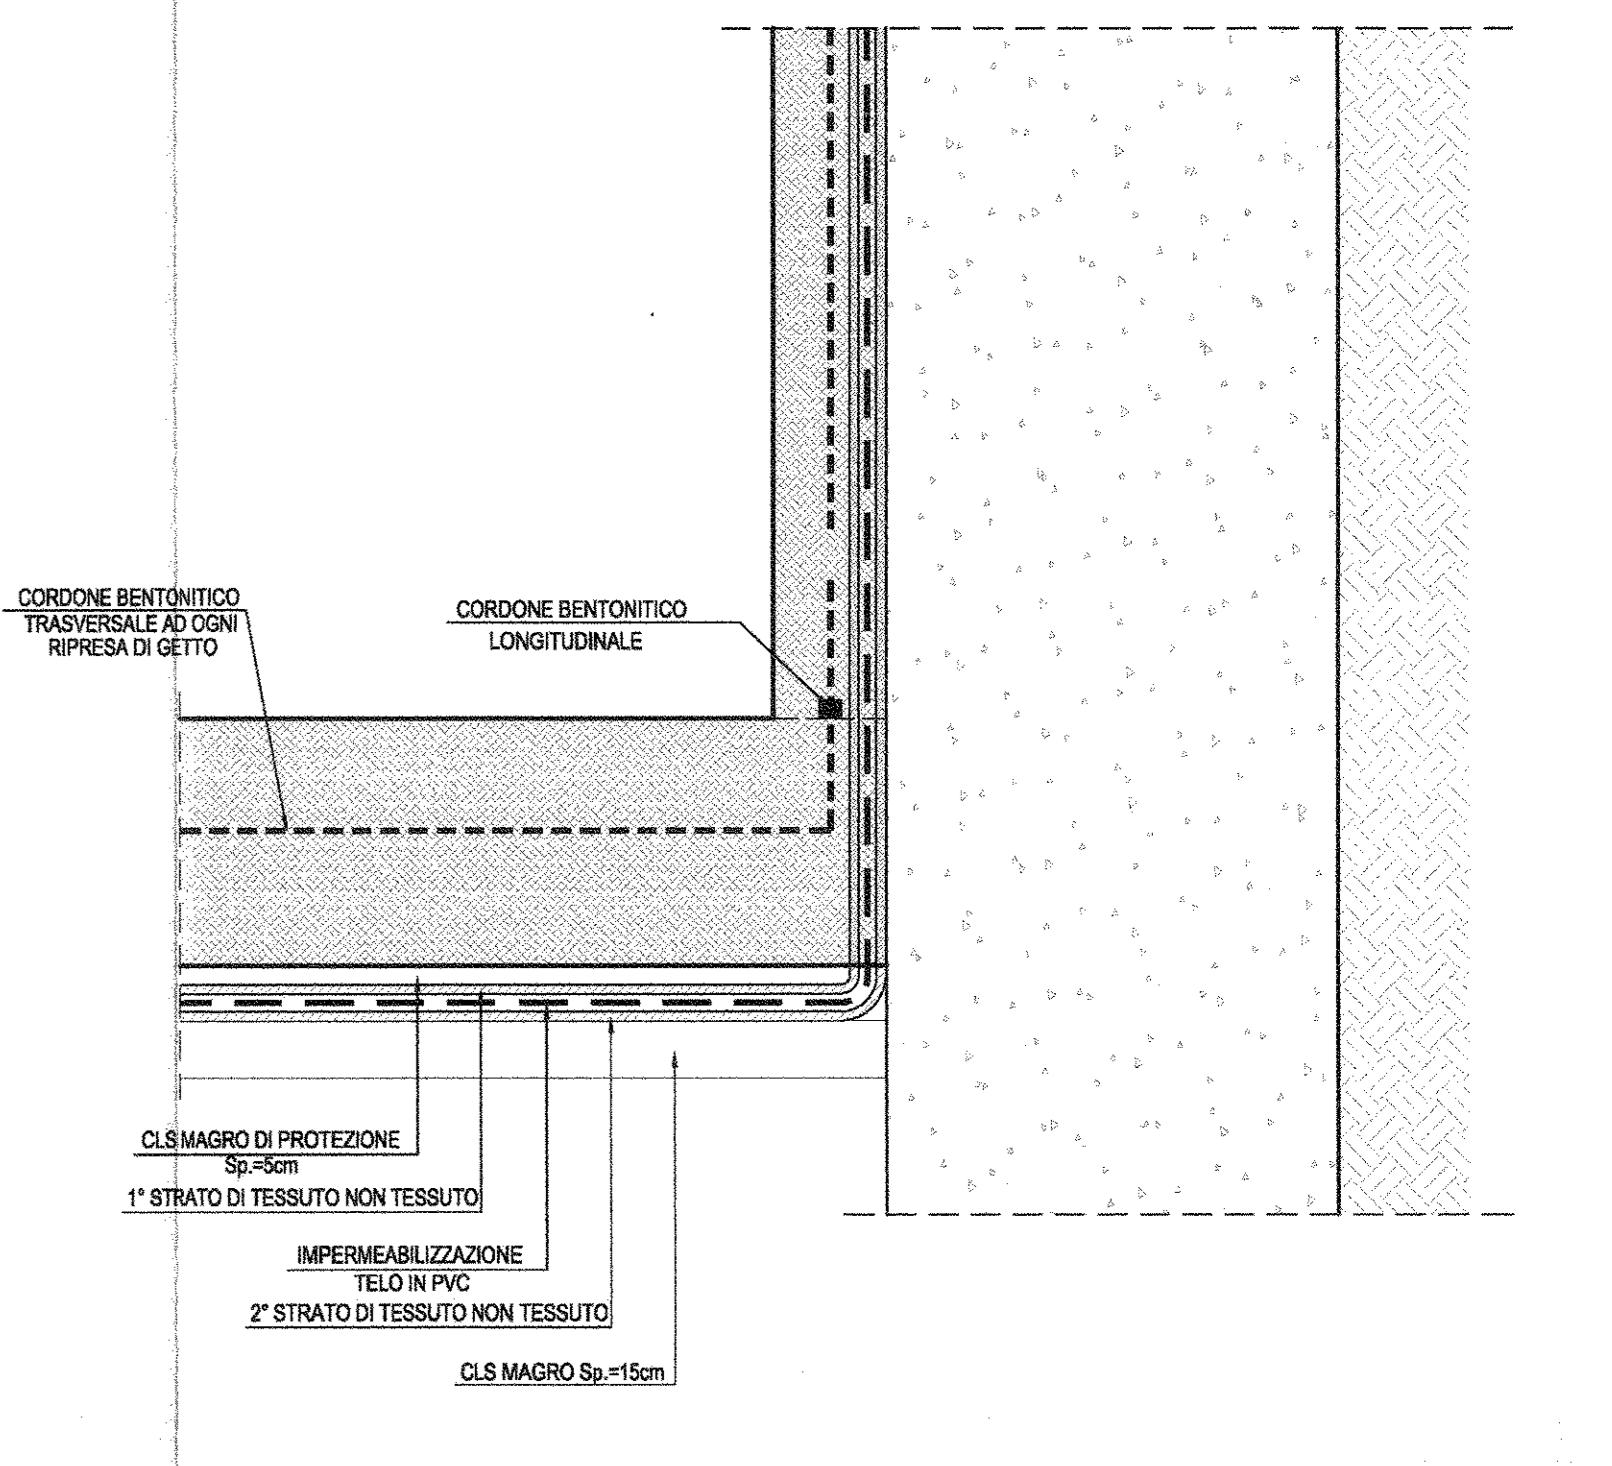

NOTA GENERALE:
PER LE CARATTERISTICHE DEI MATERIALI E PER LE INCIDENZE DELLE ARMATURE SI RIMANDA ALL'ELABORATO SPECIFICO

COMMITTENTE: **RFI** RETE FERROVIARIA ITALIANA GRUPPO ENTELE DELLO STATO ITALIANO

PROGETTAZIONE: **ITALFERR** CENTRO RICERCA DELLO STATO ITALIANO

U.O. PRODUZIONE SUD-ISOLE

PROGETTO DEFINITIVO

ITINERARIO NAPOLI - BARI
VARIANTE LINEA CANCELLO - NAPOLI
GA01-GALLERIA CASALNUOVO DA km 0+550,000 A km 2+860,150
Sezione tipo I da km 1+823,500 a km 2+093,500
Sezione tipo I

SCALA: 1:50

Rev.	Descrizione	Redatto	Data	Verificato	Data	Approvato	Data	Autenticato
A	Emesso per C.C. 5	M. Pizzini	14/09/2014	C. Pizzini	14/09/2014	C. Pizzini	14/09/2014	

File: IFOE0007888GA010001A.DWG n. Elab.: X