



PIANTA A Q. BANCHINE-Scala 1:100

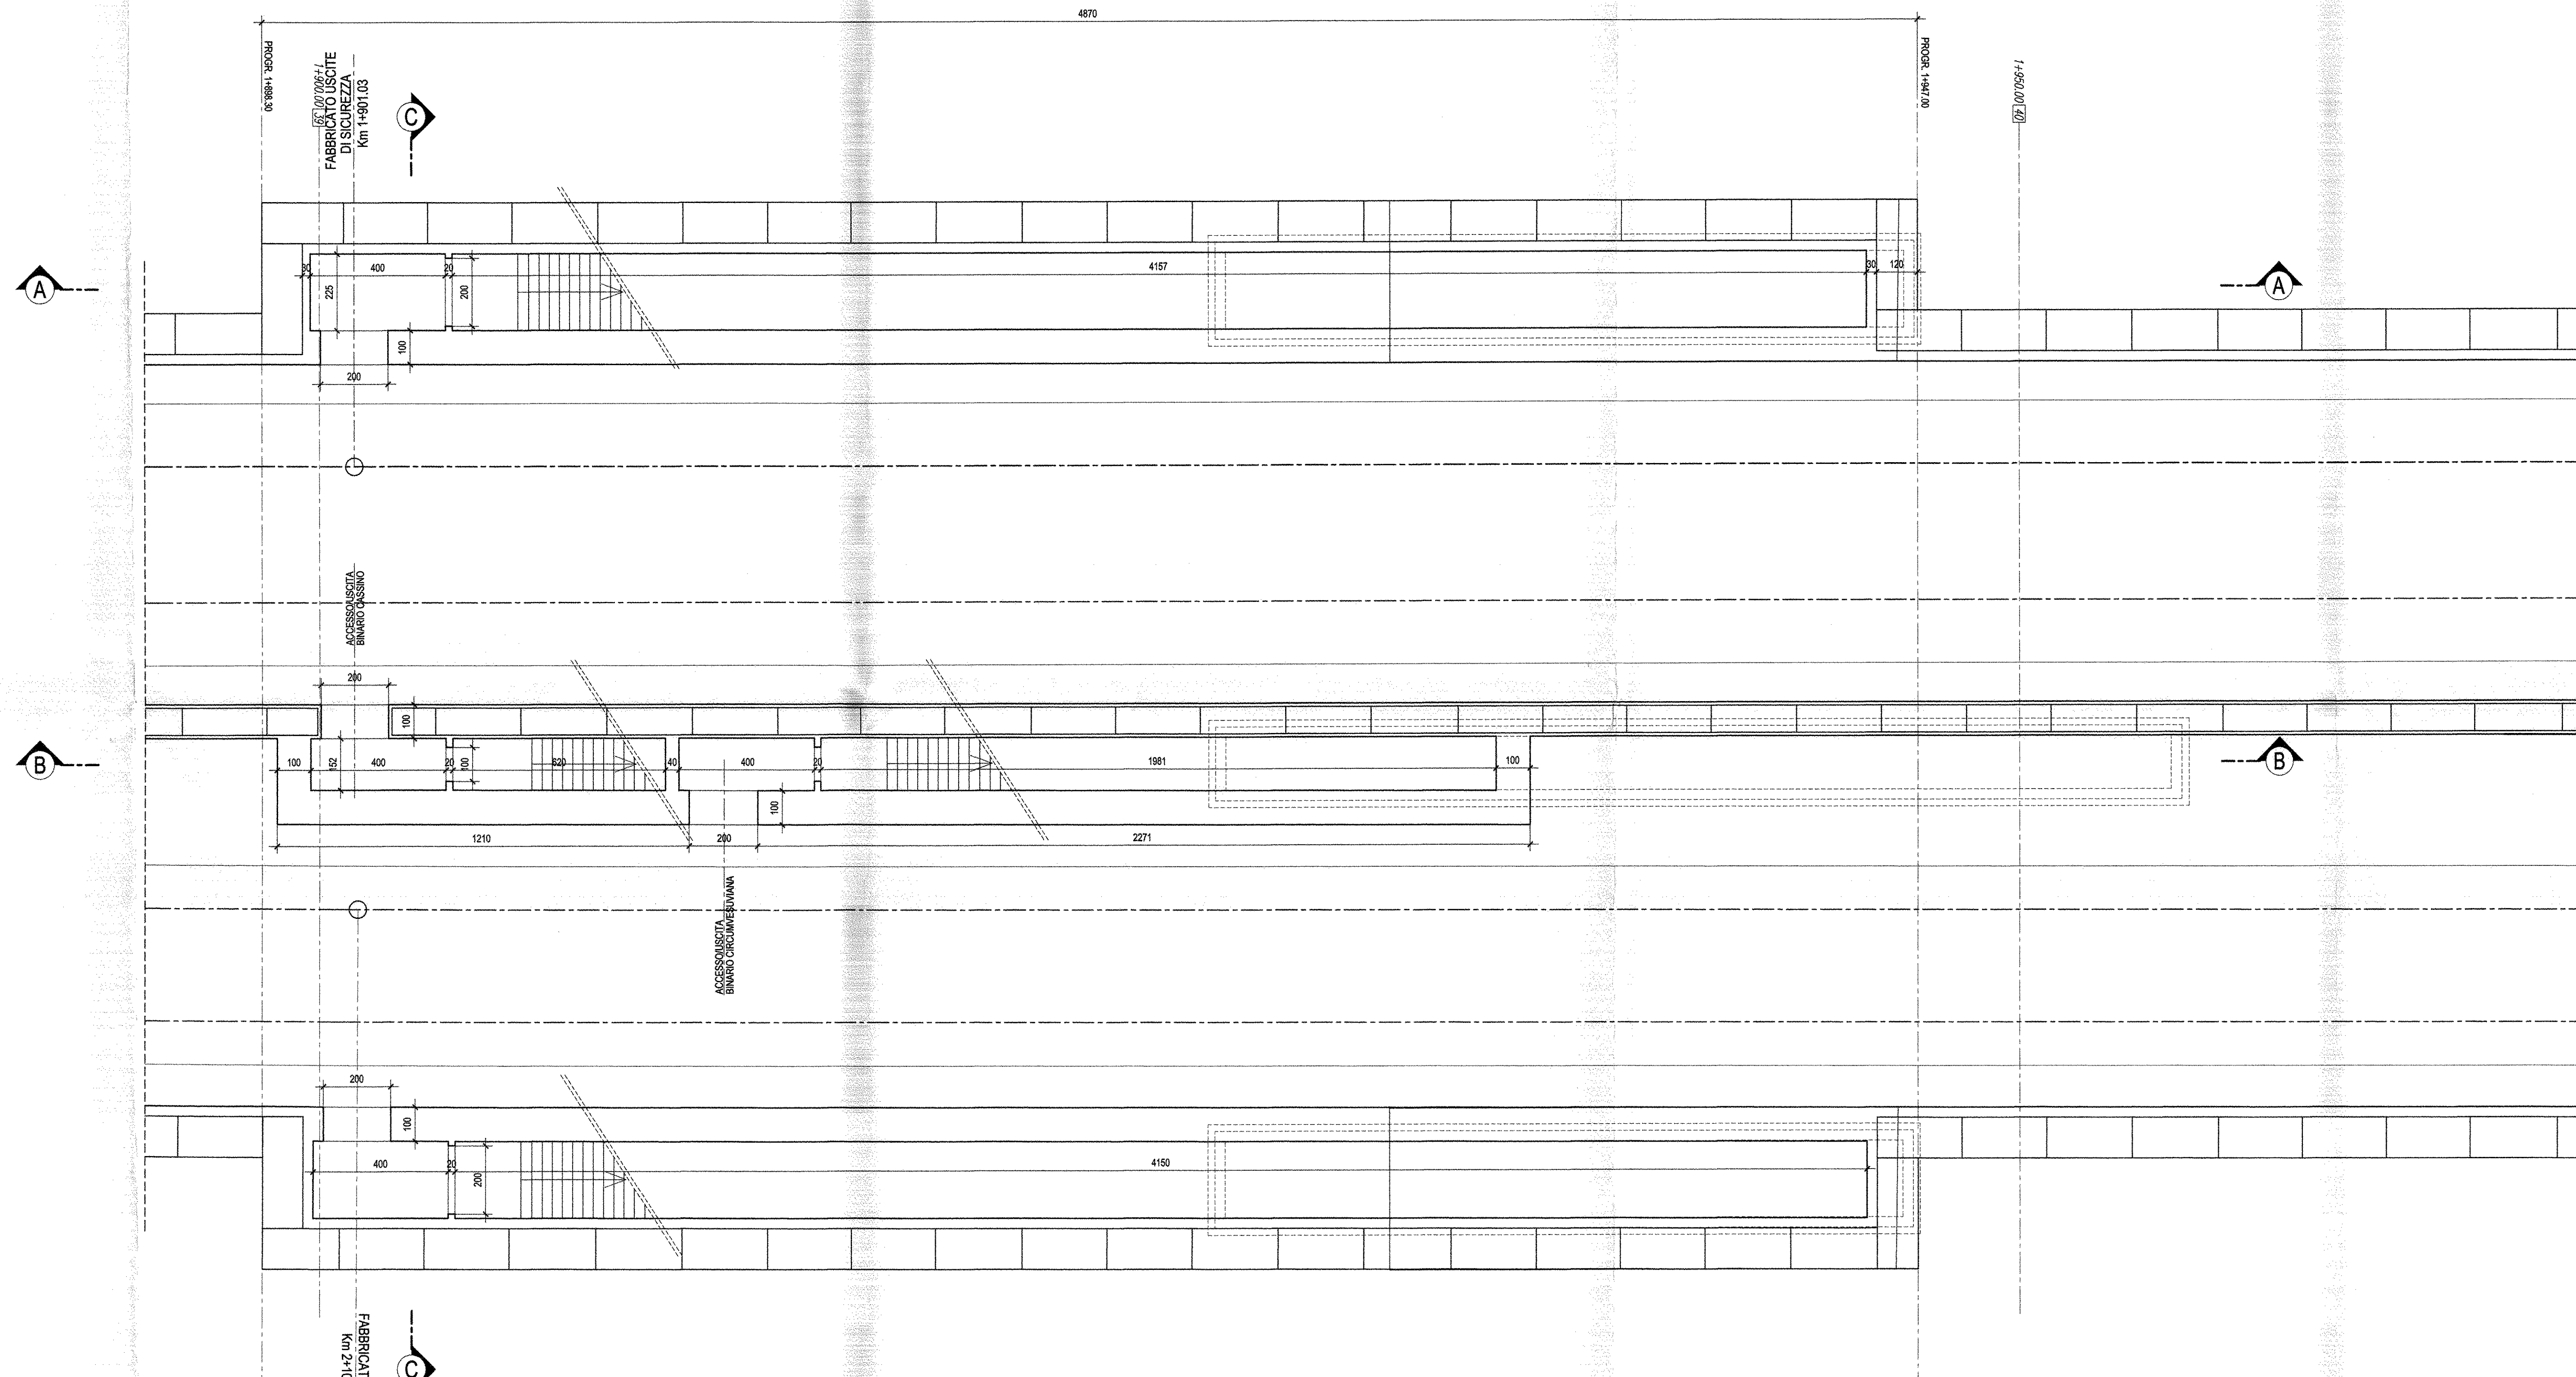

SEZIONE C-C-Scala 1:100

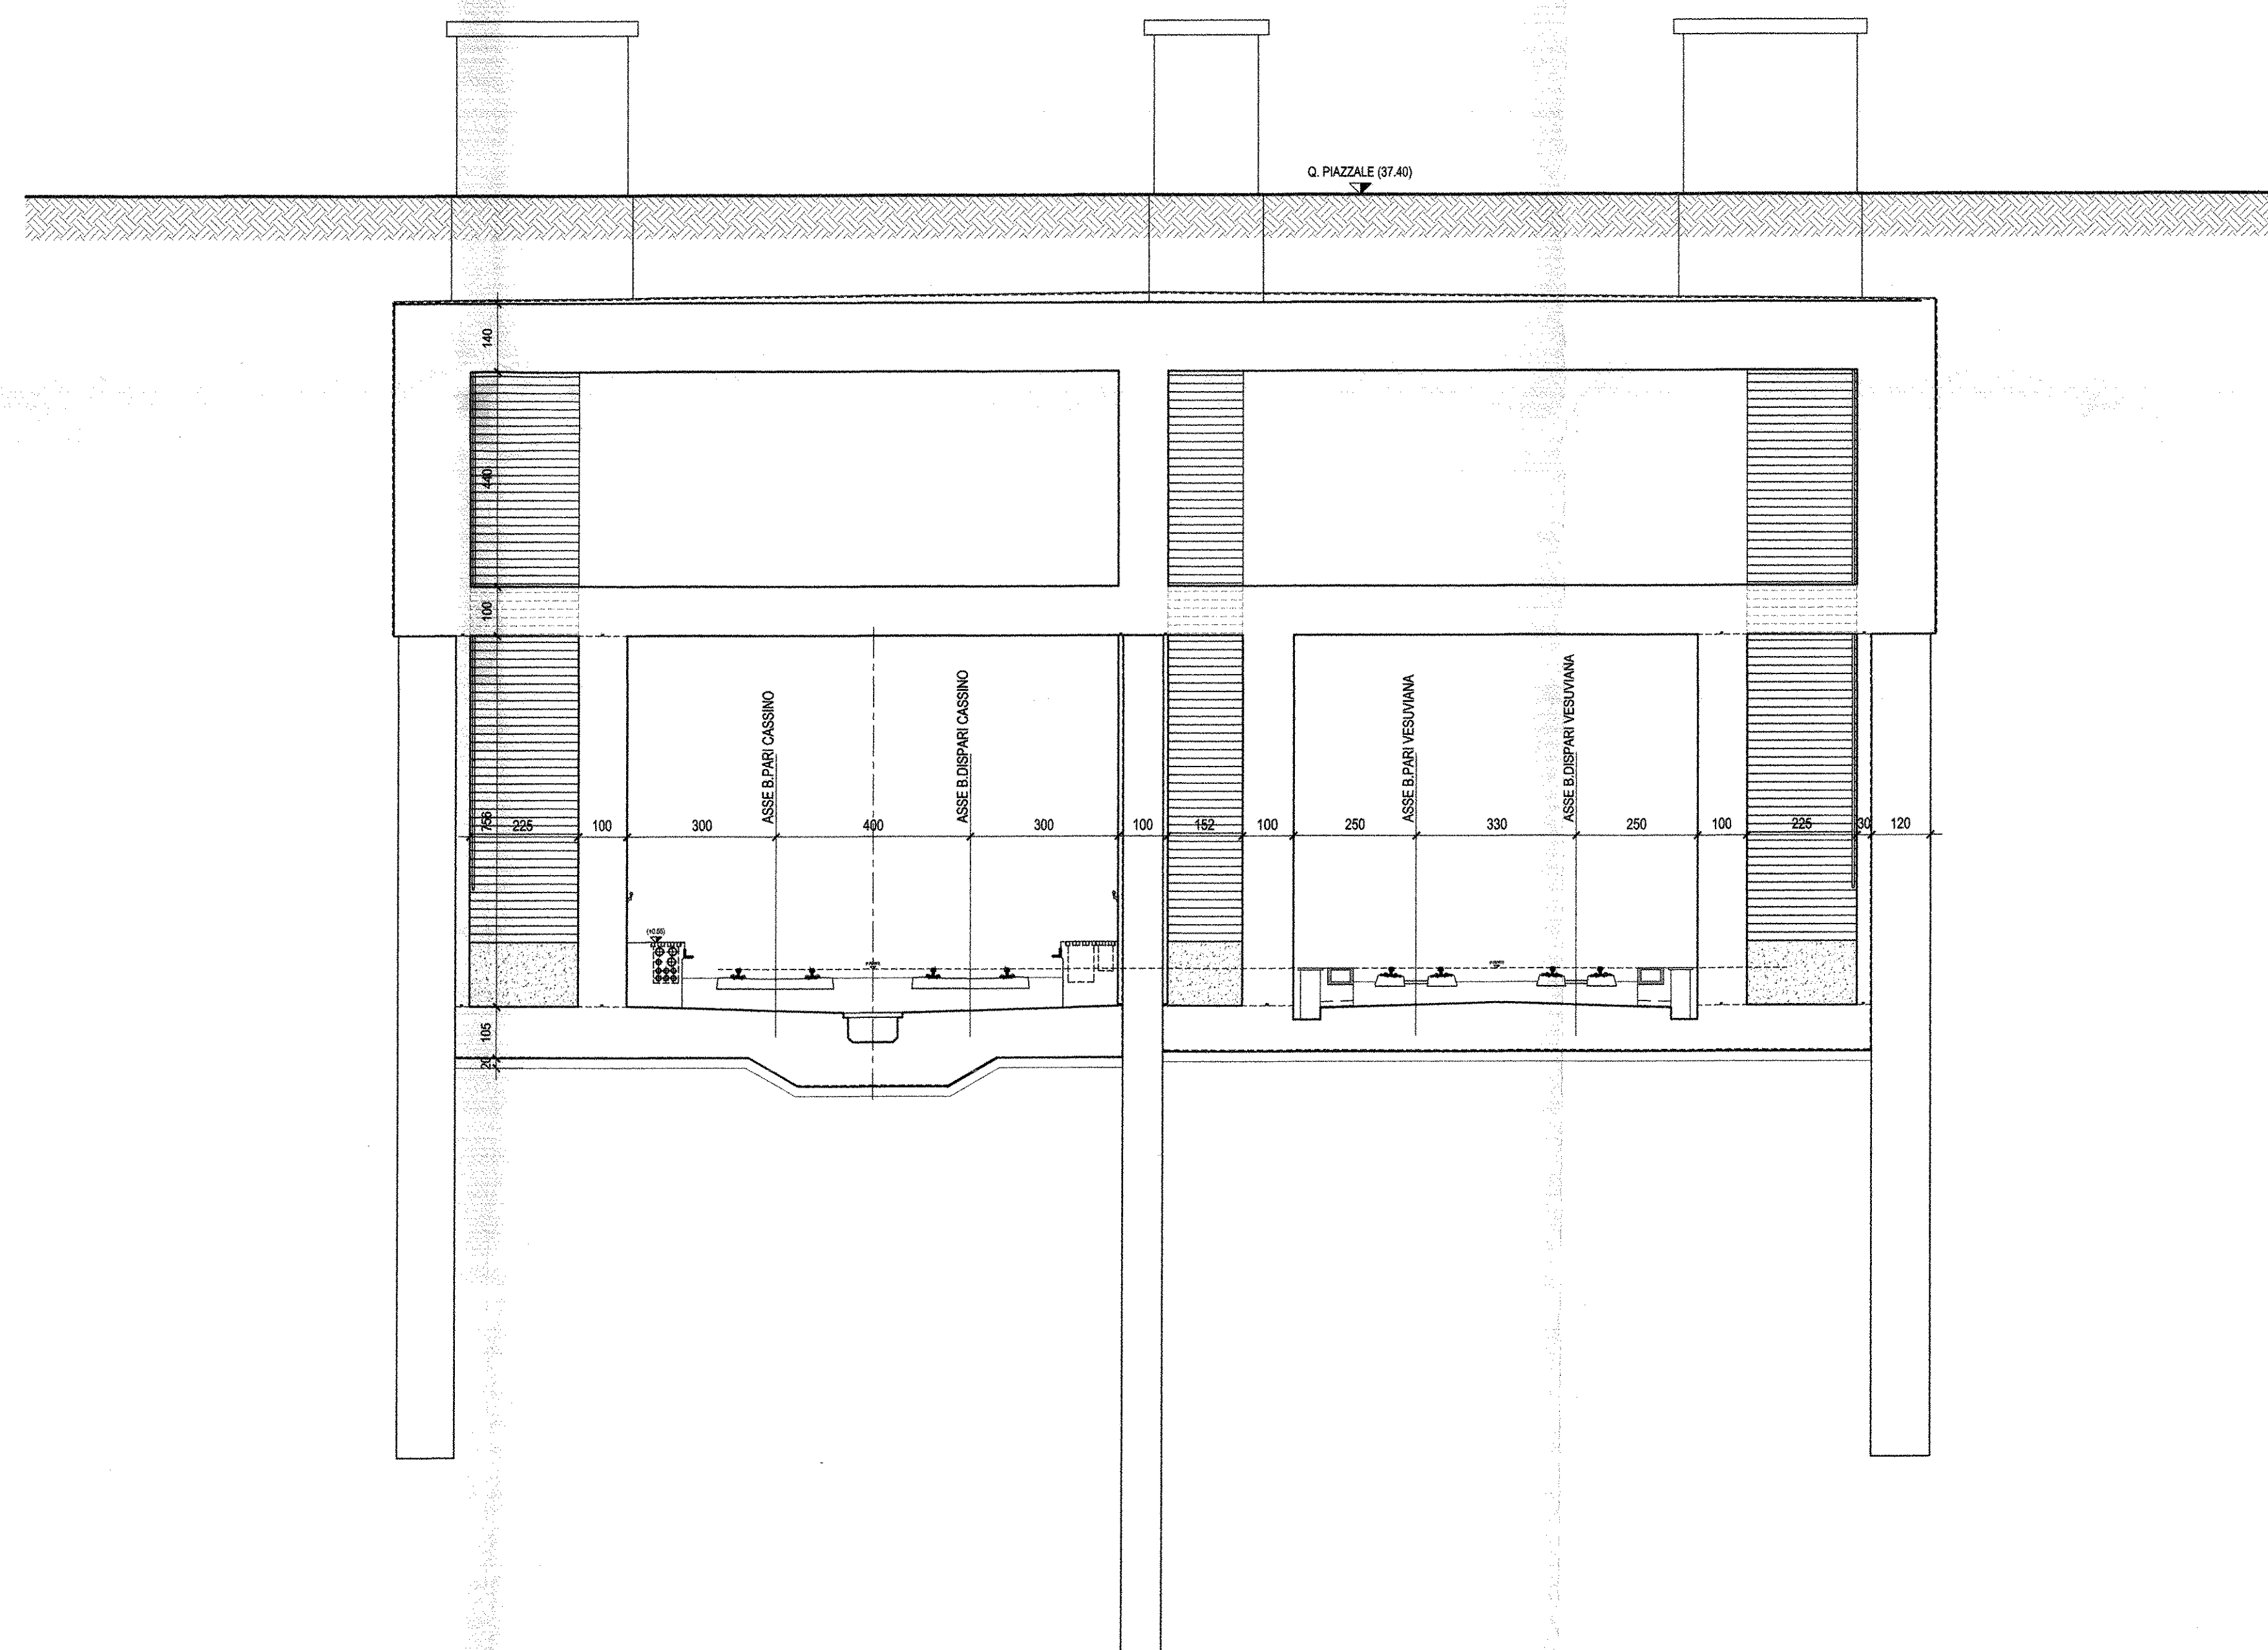

**NOTE GENERALI:**  
 -PER LE CARATTERISTICHE DEI MATERIALI E PER LE INCIDENZE DELLE ARMATURE SI RIMANDA ALL'ELABORATO SPECIFICO

COMMITTENTE:  **RFI**  
 RETE FERROVIARIA ITALIANA  
 GRUPPO FERROVIE DELLO STATO ITALIANE

PROGETTAZIONE:  **ITALFERR**  
 GRUPPO FERROVIE DELLO STATO ITALIANE

**U.O. PRODUZIONE SUD-ISOLE**

**PROGETTO DEFINITIVO**

**ITINERARIO NAPOLI - BARI**  
**VARIANTE LINEA CANCELLO - NAPOLI**  
**GA01-GALLERIA CASALNUOVO DA km 0+550,000 A km 2+860,150**  
 Uscita STI da km 1+898,300 a km 1+947,000  
 Pianta, Profilo e Sezione Tav.2 di 2

SCALA:  
 1:50

COMMESSA	LOTTO	FASE	ENTE	TIPO DOC.	OPERADISCIPLINA	PROGR.	REV.
IF0E	00	D	78	PZ	GA01	10	004 A

Rev.	Descrizione	Redatto	Data	Verificato	Data	Approvato	Data	Autorizzato DAM
A	Emissione per CD-R	M. Pizzini	Luglio 2015	G. Giannini L. Pizzini	Luglio 2015	G. Pizzini	Luglio 2015	

File: IF0E\_00078PZGA010004A.DWG