




SEZIONE TRASVERSALE GALLERIA TIPO "L" - Scala 1:50
(Vallée da km 2+093,50 a km 2+172,17)

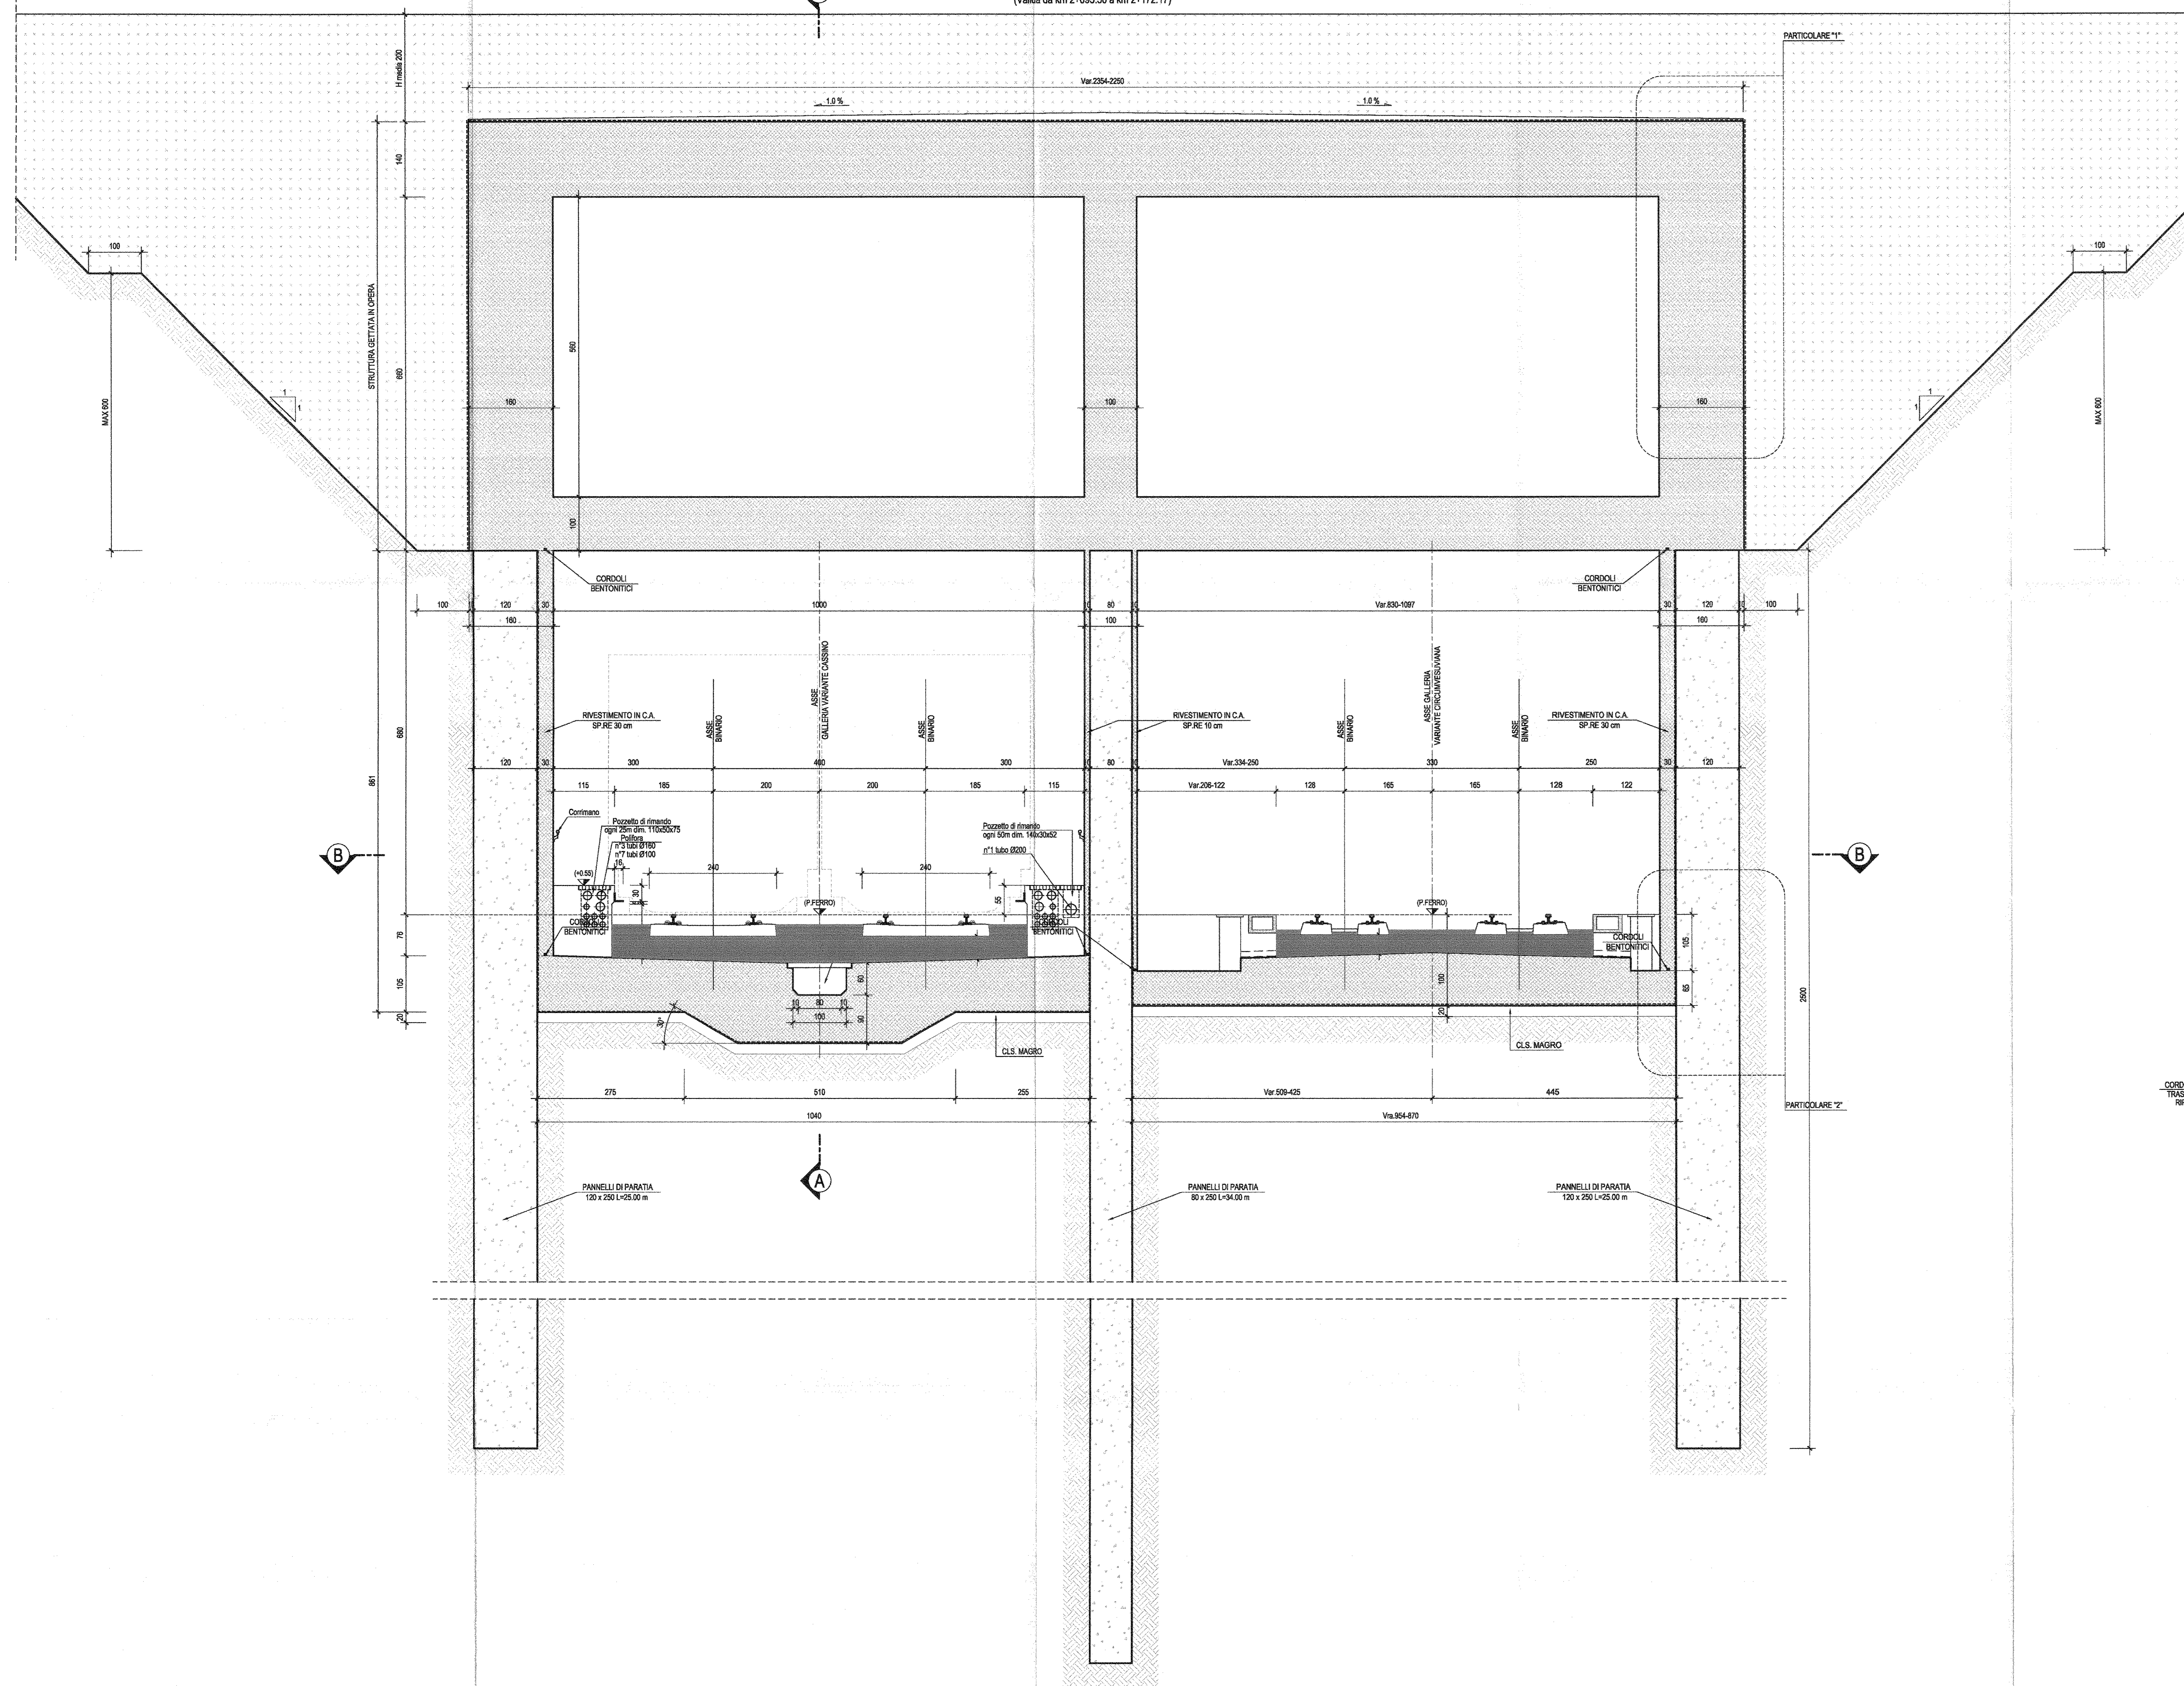


SEZIONE B-B-Scala 1:50

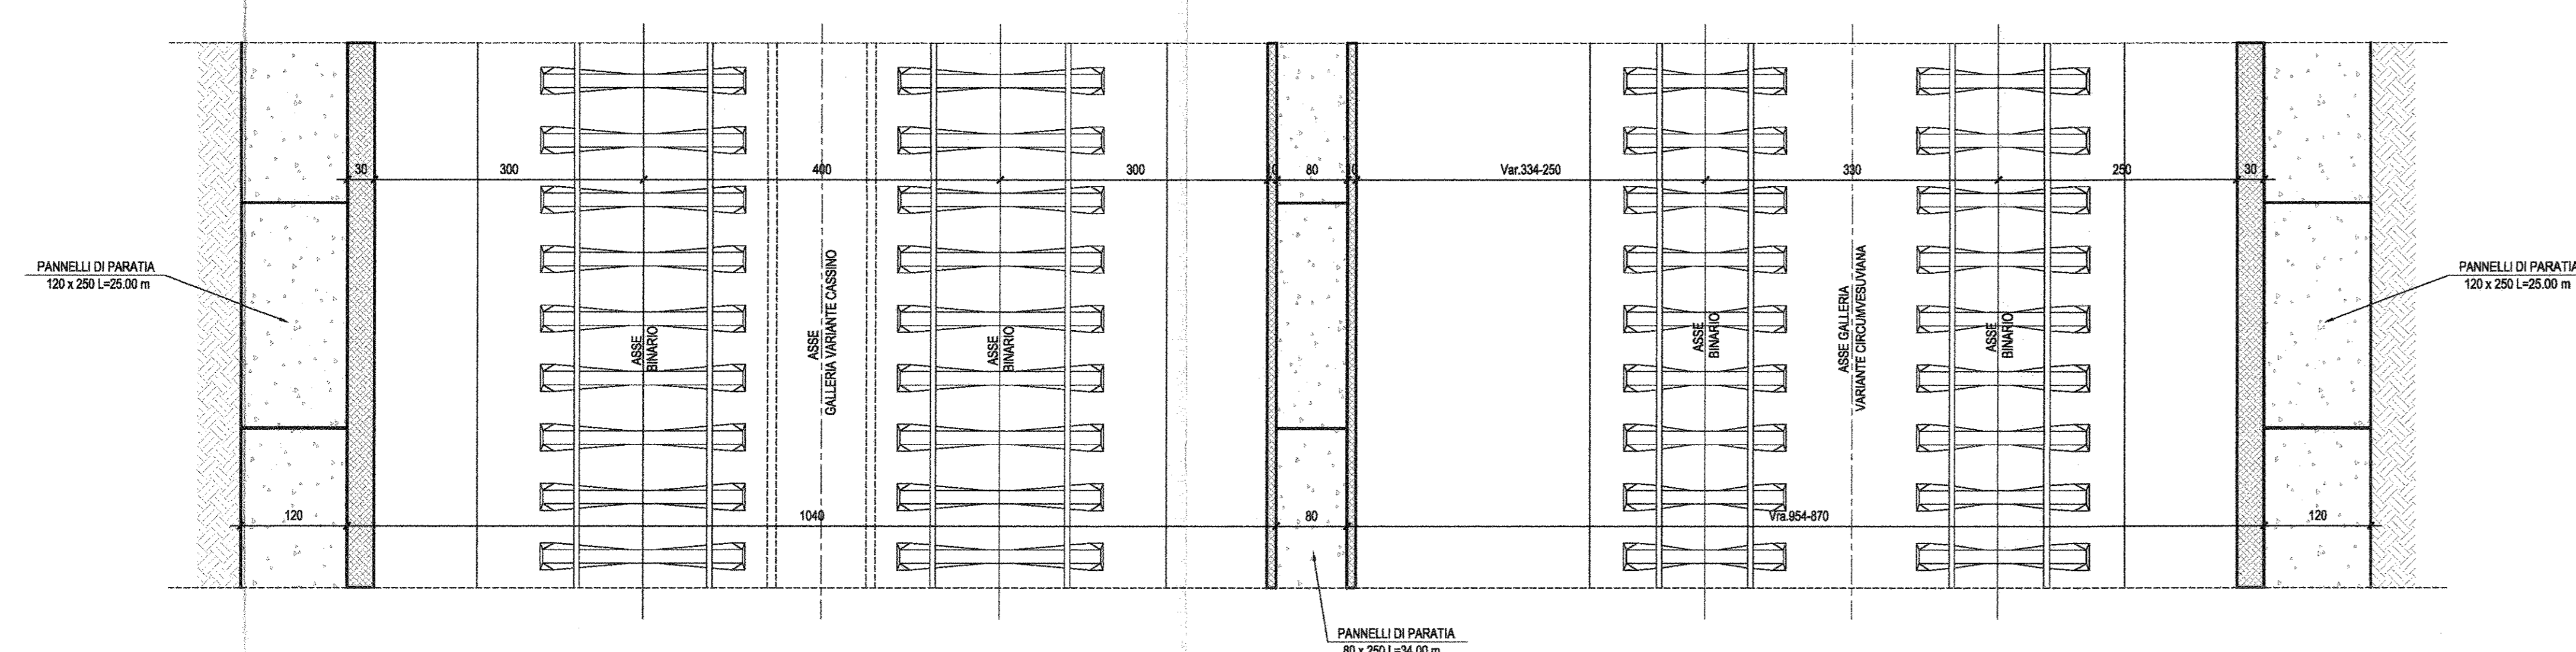


PARTICOLARE "1" - Scala 1:20

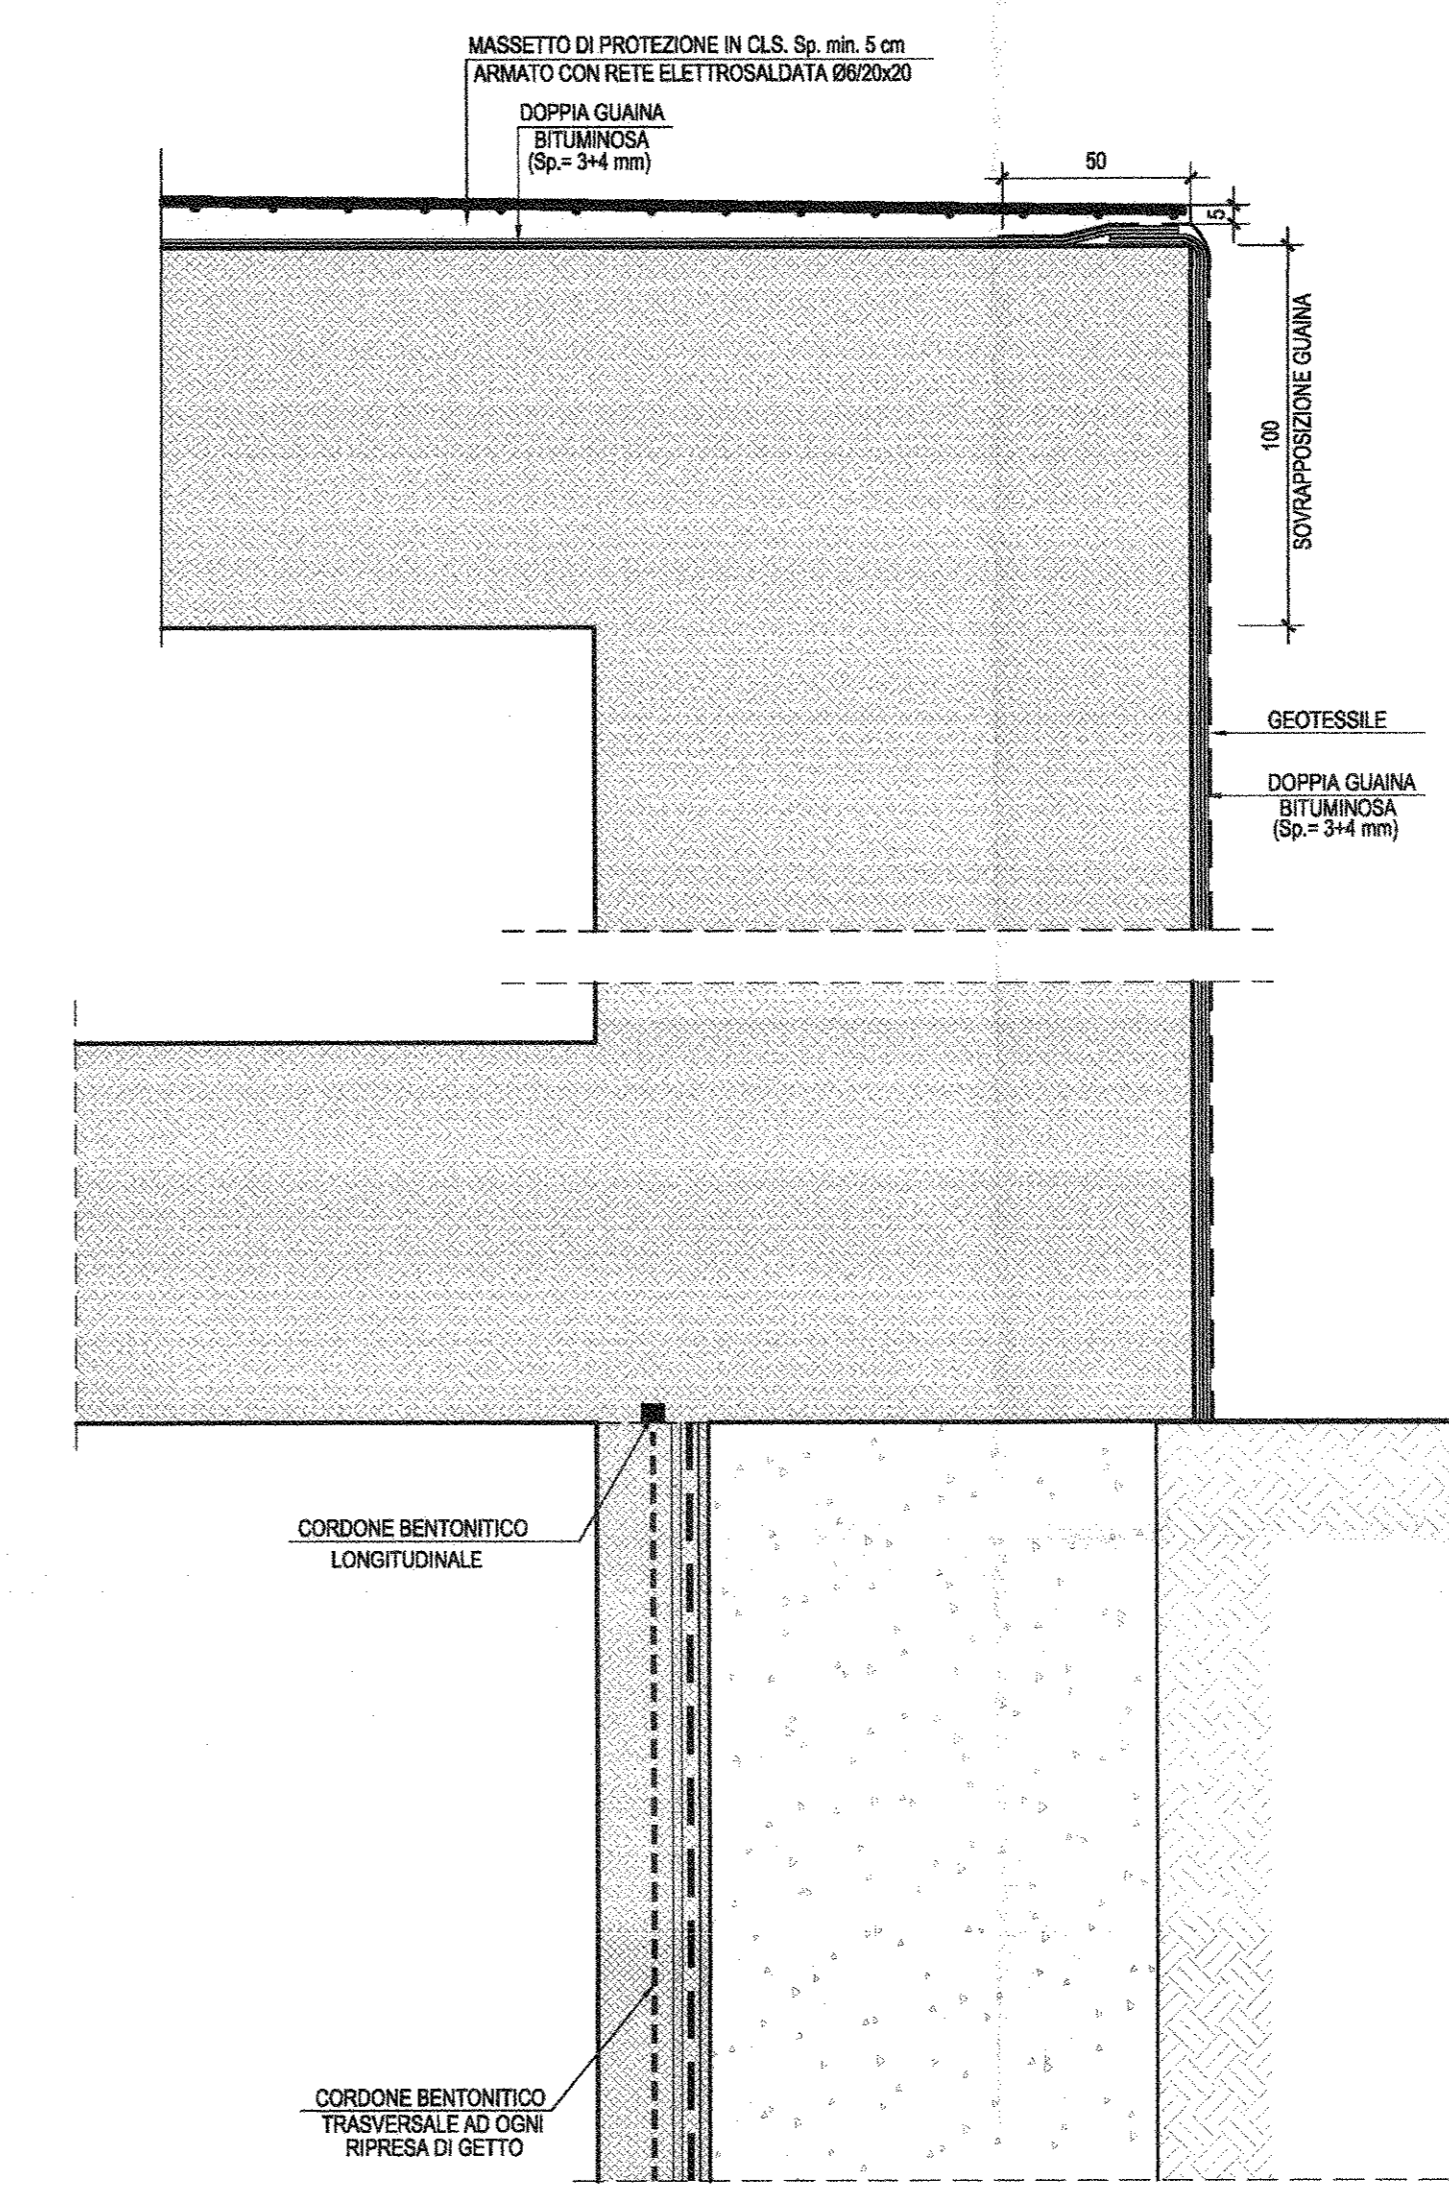

PARTICOLARE "2" - Scala 1:20

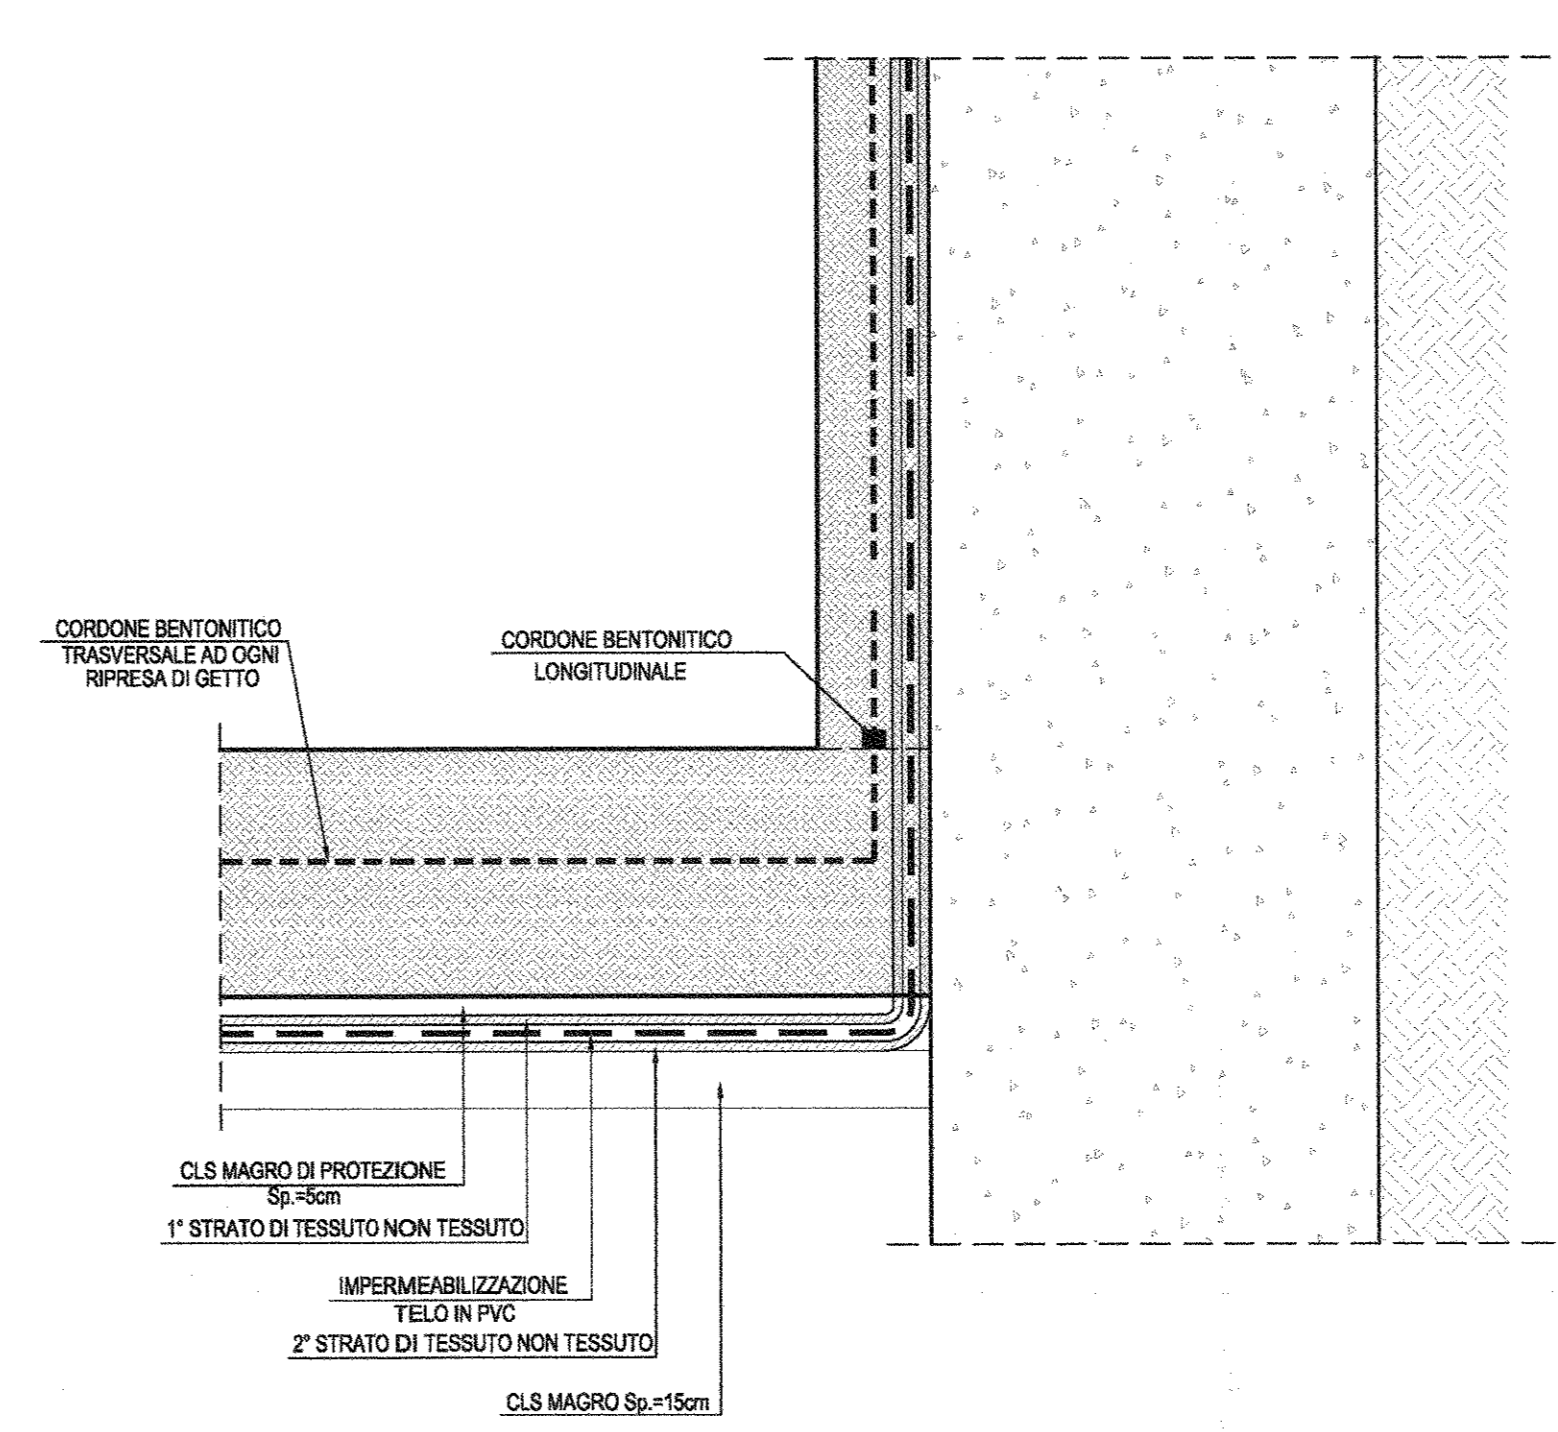

SEZIONE A-A-Scala 1:50

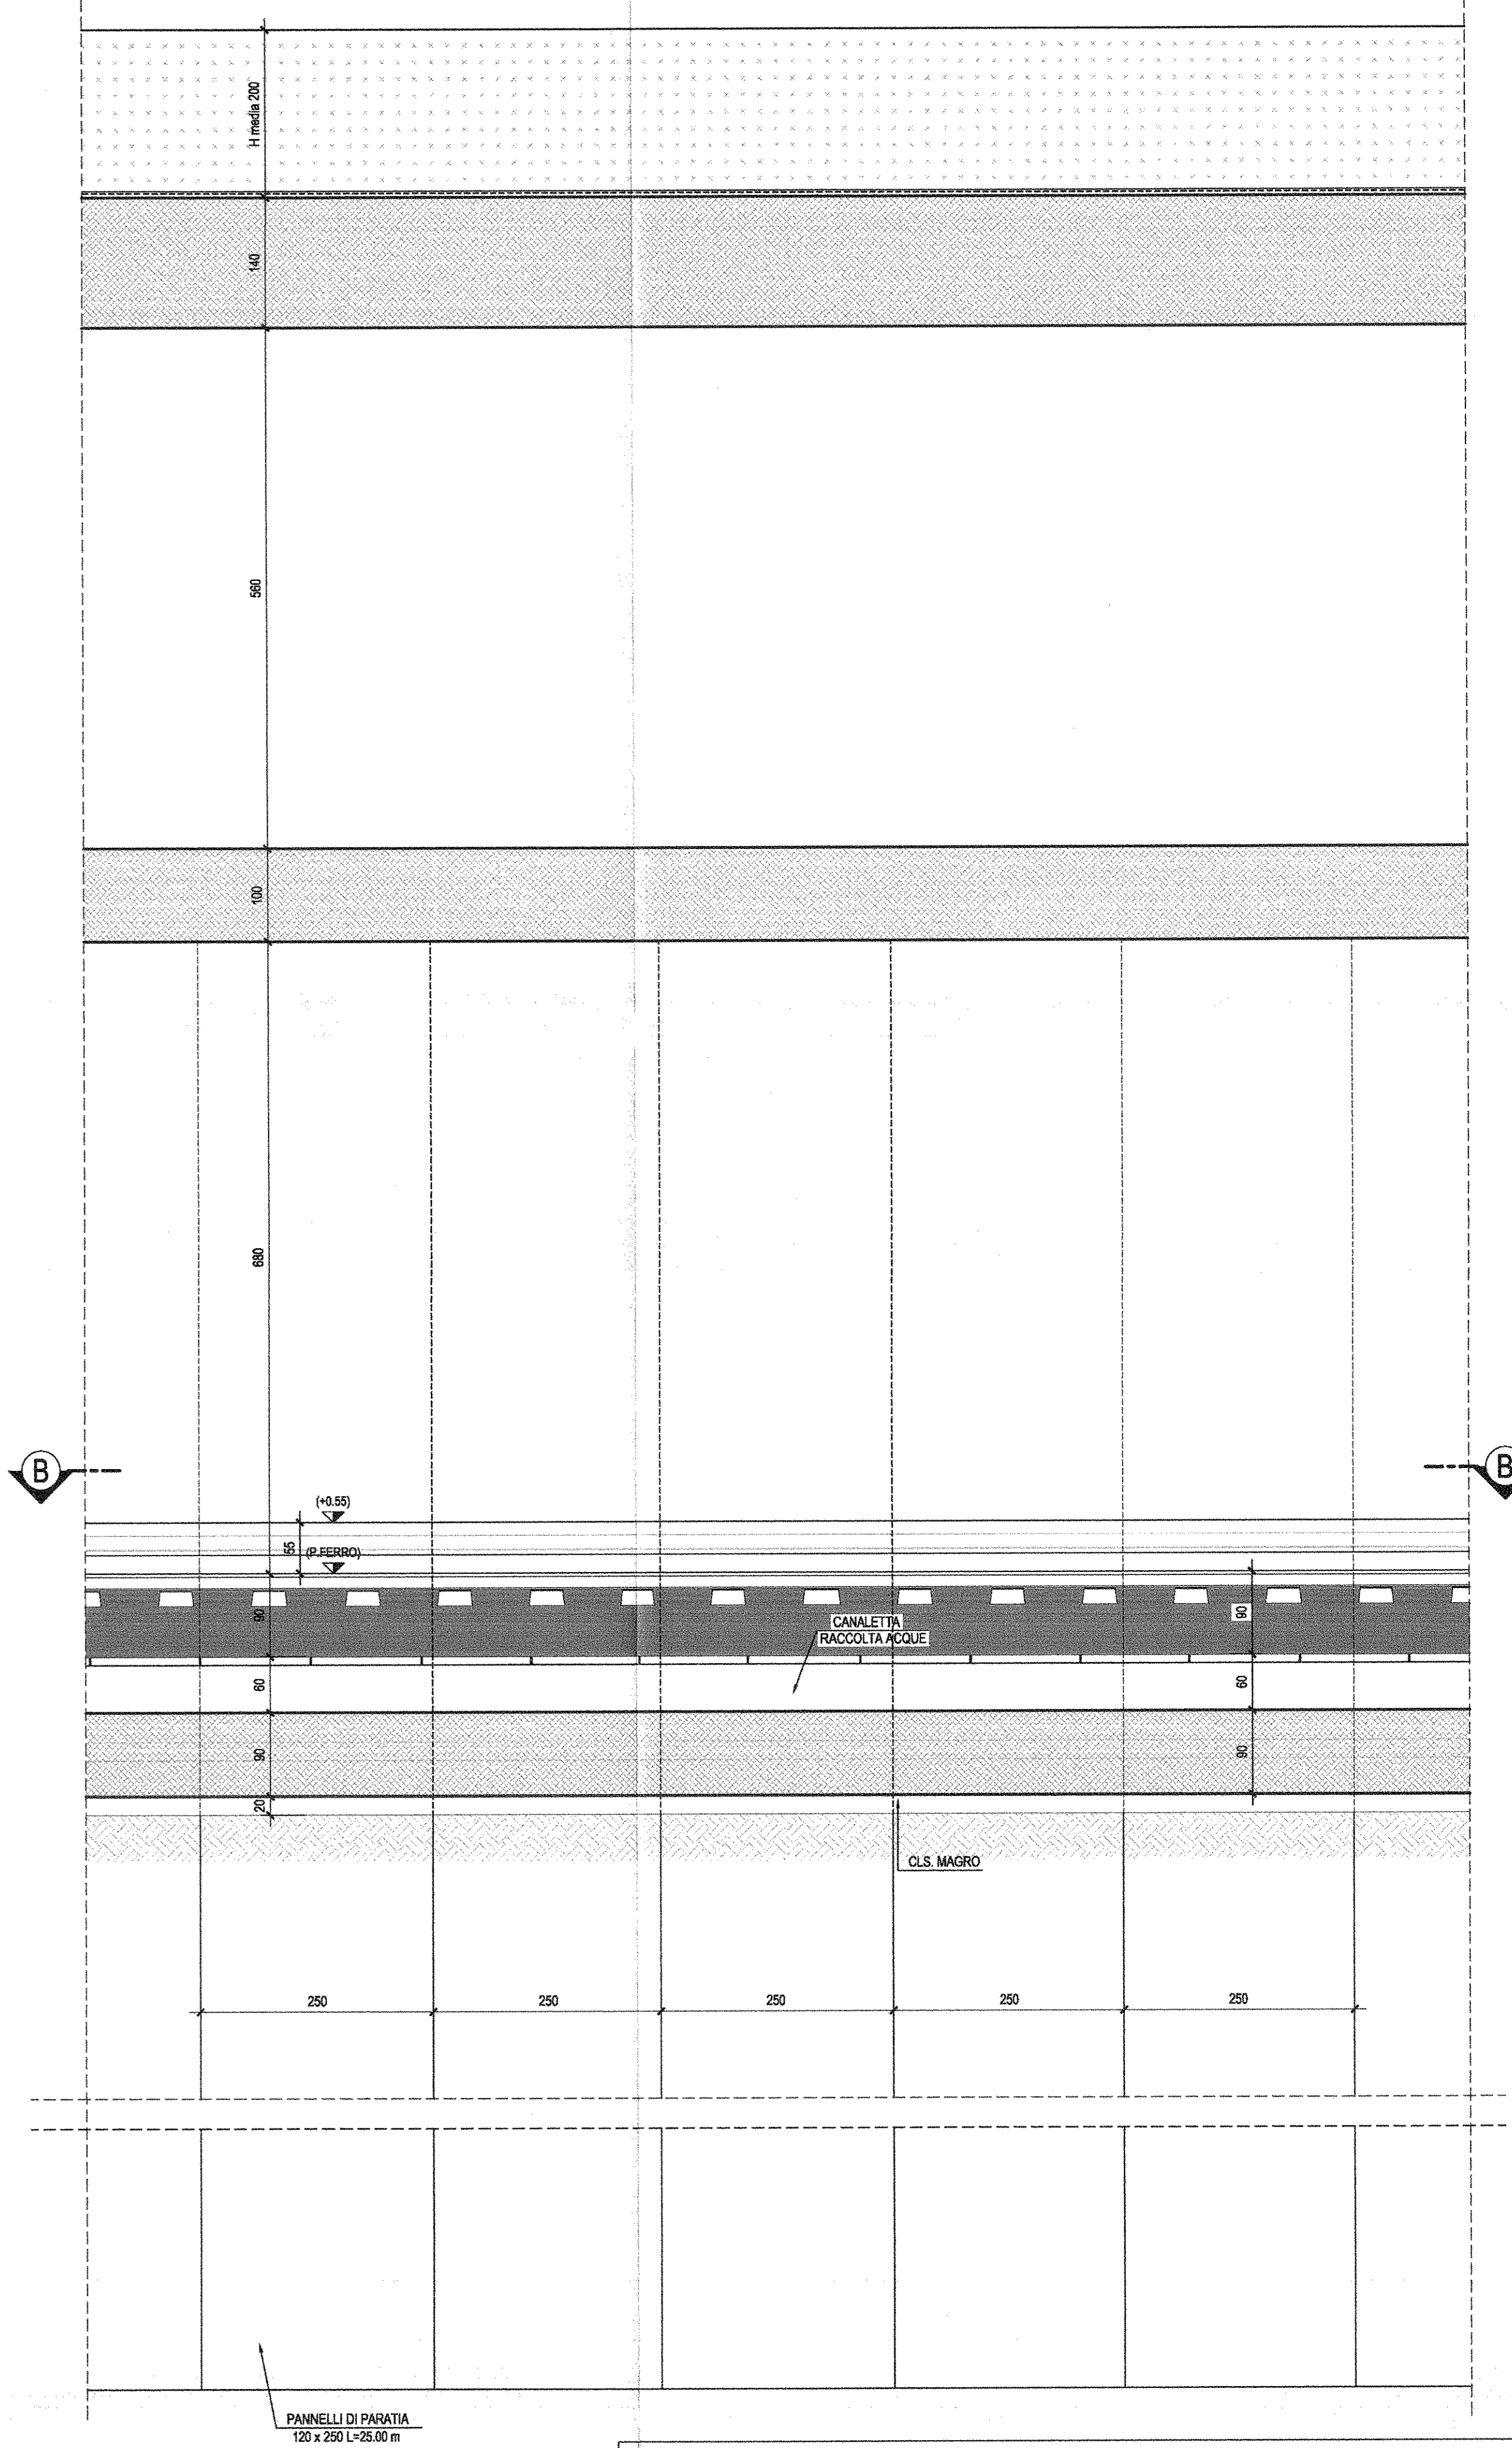

NOTA GENERALE:
PER LE CARATTERISTICHE DEI MATERIALI E PER LE INCIDENZE DELLE ARMATURE SI RIMANDA ALL'ELABORATO SPECIFICO

COMMITTENTE: **RFI** RETE FERROVIARIA ITALIANA GRUPPO FERROVIE DELLO STATO ITALIANO

PROGETTAZIONE: **ITALFER** WORKING GROUP

U.O. PRODUZIONE SUD-ISOLE

PROGETTO DEFINITIVO

ITINERARIO NAPOLI - BARI
VARIANTE LINEA CANCELLO - NAPOLI
GA01-GALLERIA CASALNUOVO DA km 0+550,000 A km 2+860,150
Sezioni tipo L da km 2+093,500 a km 2+172,17
Sezione tipo L

SCALA: 1:50

Rev.	Descrizione	Redatto	Data	Verificato	Data	Approvato	Data	Autore	Data
A	Emissione per C.D.S.	M. Pirota	Luglio 2015	G. Pirota	Luglio 2015	[Signature]	Luglio 2015	[Signature]	Luglio 2015

File: IFOE000788BGA011.0001A.DWG