



SEZIONE A-A-Scala 1:100

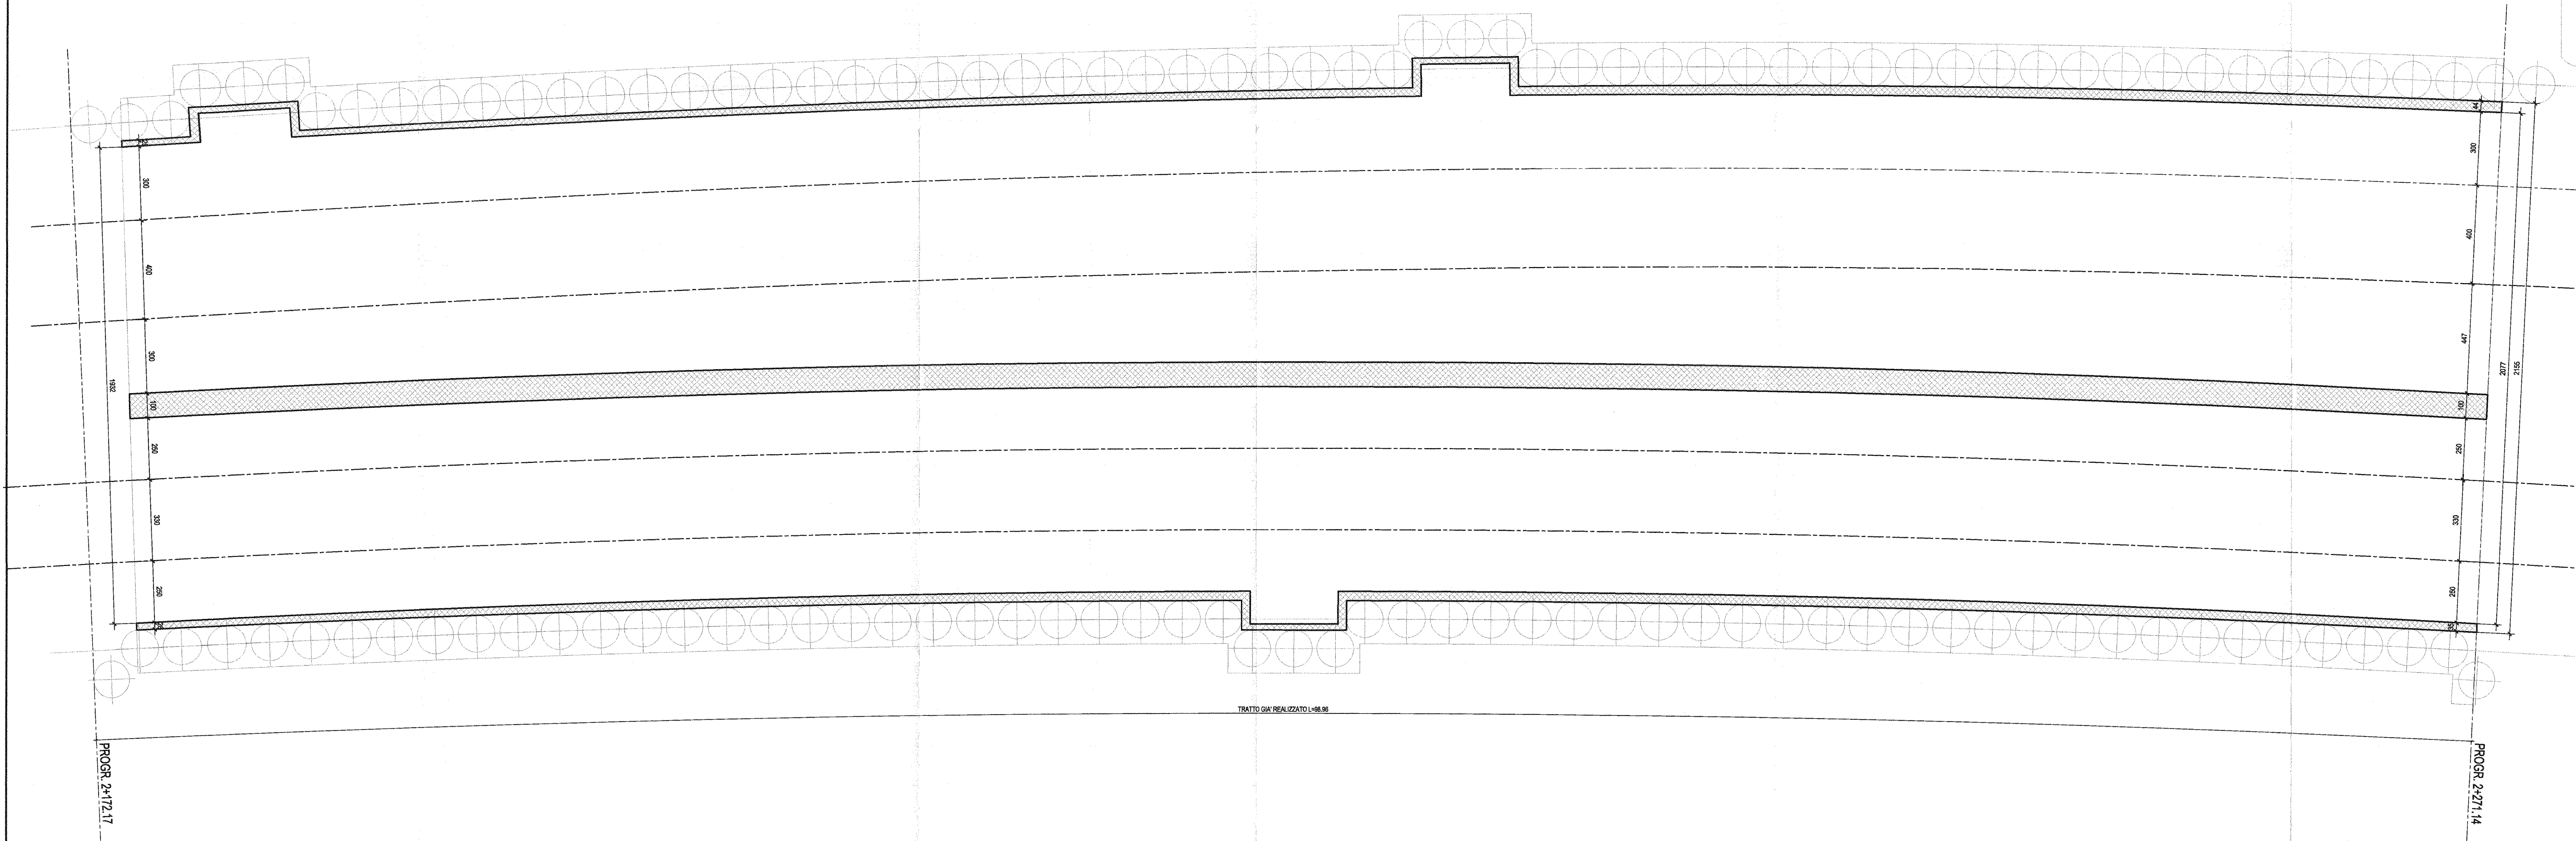

SEZIONE TRASVERSALE COMPLETAMENTO GALLERIA ESISTENTE (SEZIONE B-B)-Scala 1:50
(Valle da km 2+172,24 a km 2+271,14)

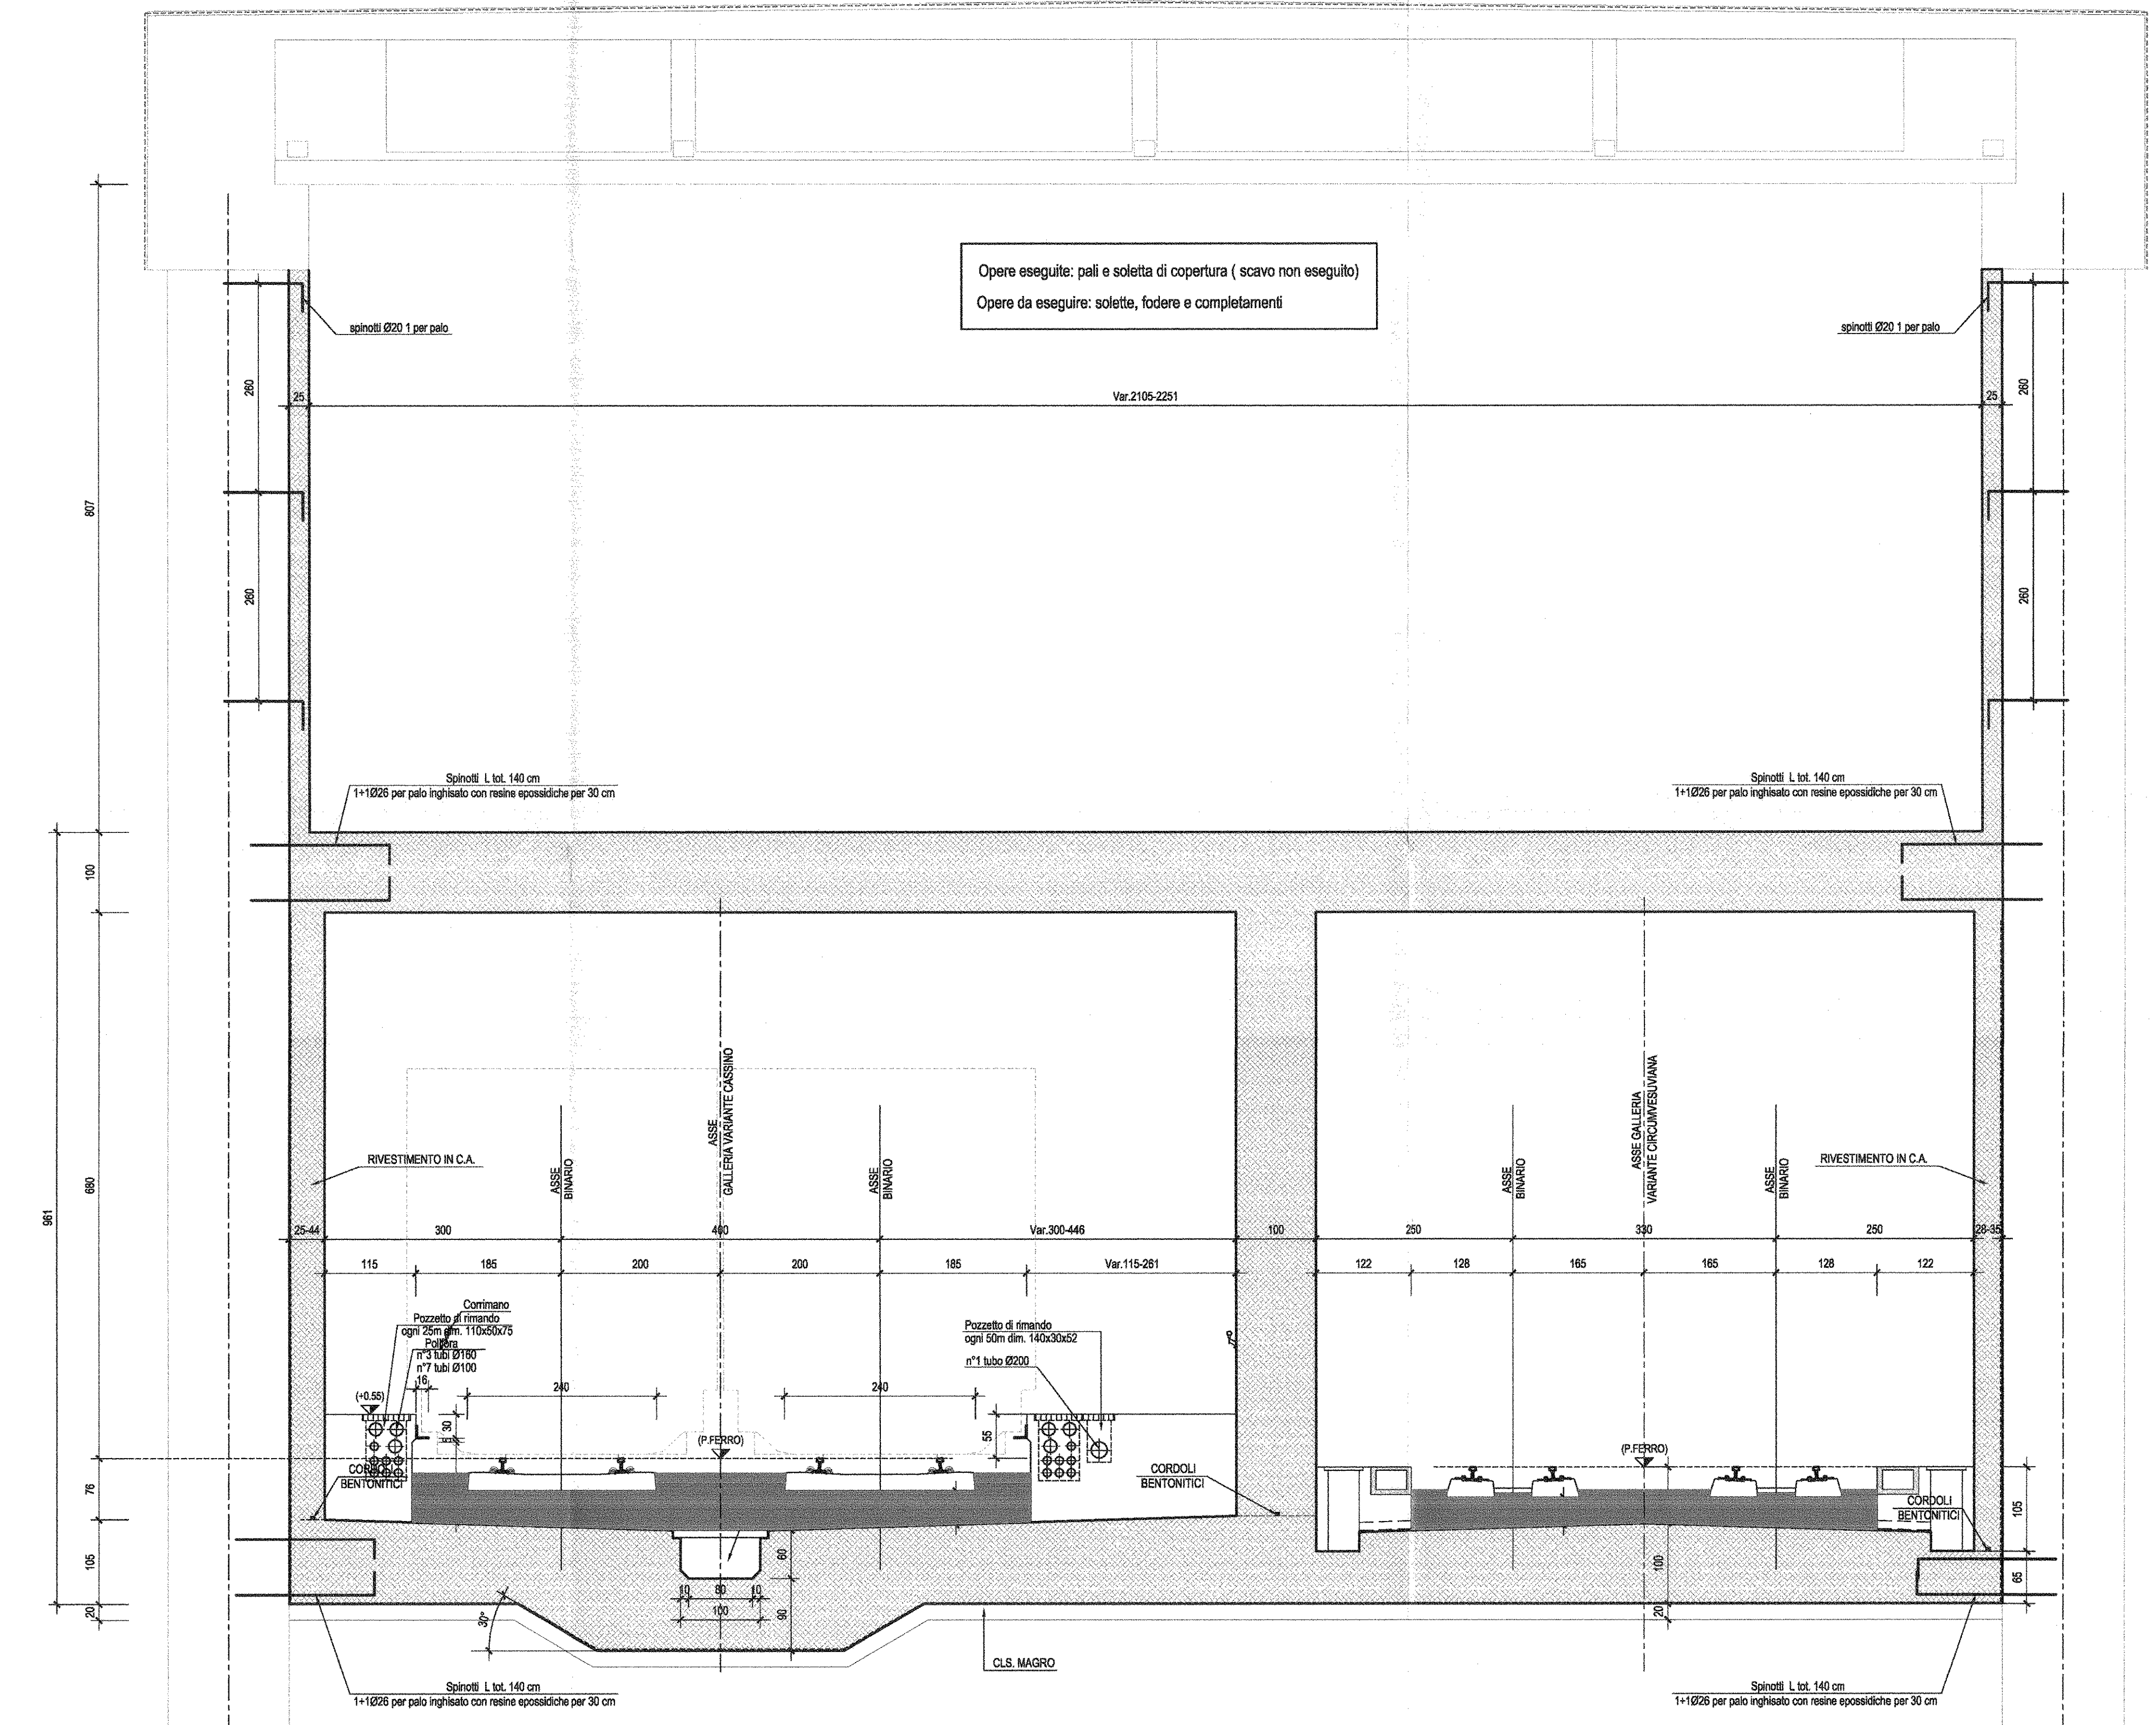

COMMITTENTE: **RFI** RETE FERROVIARIA ITALIANA GRUPPO FERROVIE DELLO STATO ITALIANO

PROGETTAZIONE: **ITALFER** WWW.ITALFER.IT

U.O. PRODUZIONE SUD-ISOLE

PROGETTO DEFINITIVO

ITINERARIO NAPOLI - BARI
VARIANTE LINEA CANCELLO - NAPOLI
GA01-GALLERIA CASALNUOVO DA km 0+550,000 A km 2+850,150
Tratto GA Casalnuovo già realizzato da km 2+172,17 a km 2+271,14
Completamento galleria - Pianta e sezione tipo

SCALA: **Varie**

COMMESSA	LOTTO	FASE	ENTE	TIPO DOC.	OPERAZIONE	DISCIPLINA	PROGR.	REV.
IF0E	00	D	78	P2	GA01	LO	003	A

Rev.	Descrizione	Realizzato	Data	Verificato	Data	Approvato	Data
A	Revisione per C.B.	SI	10/08/2011	SI	10/08/2011	SI	10/08/2011

File: IF0E00078PZGA01L0000A.DWG In. Elib. X 6/4