




SEZIONE TRASVERSALE GALLERIA TIPO "N"-Scala 1:50
(Valida da km 2+304.74 a km 2+455.95)

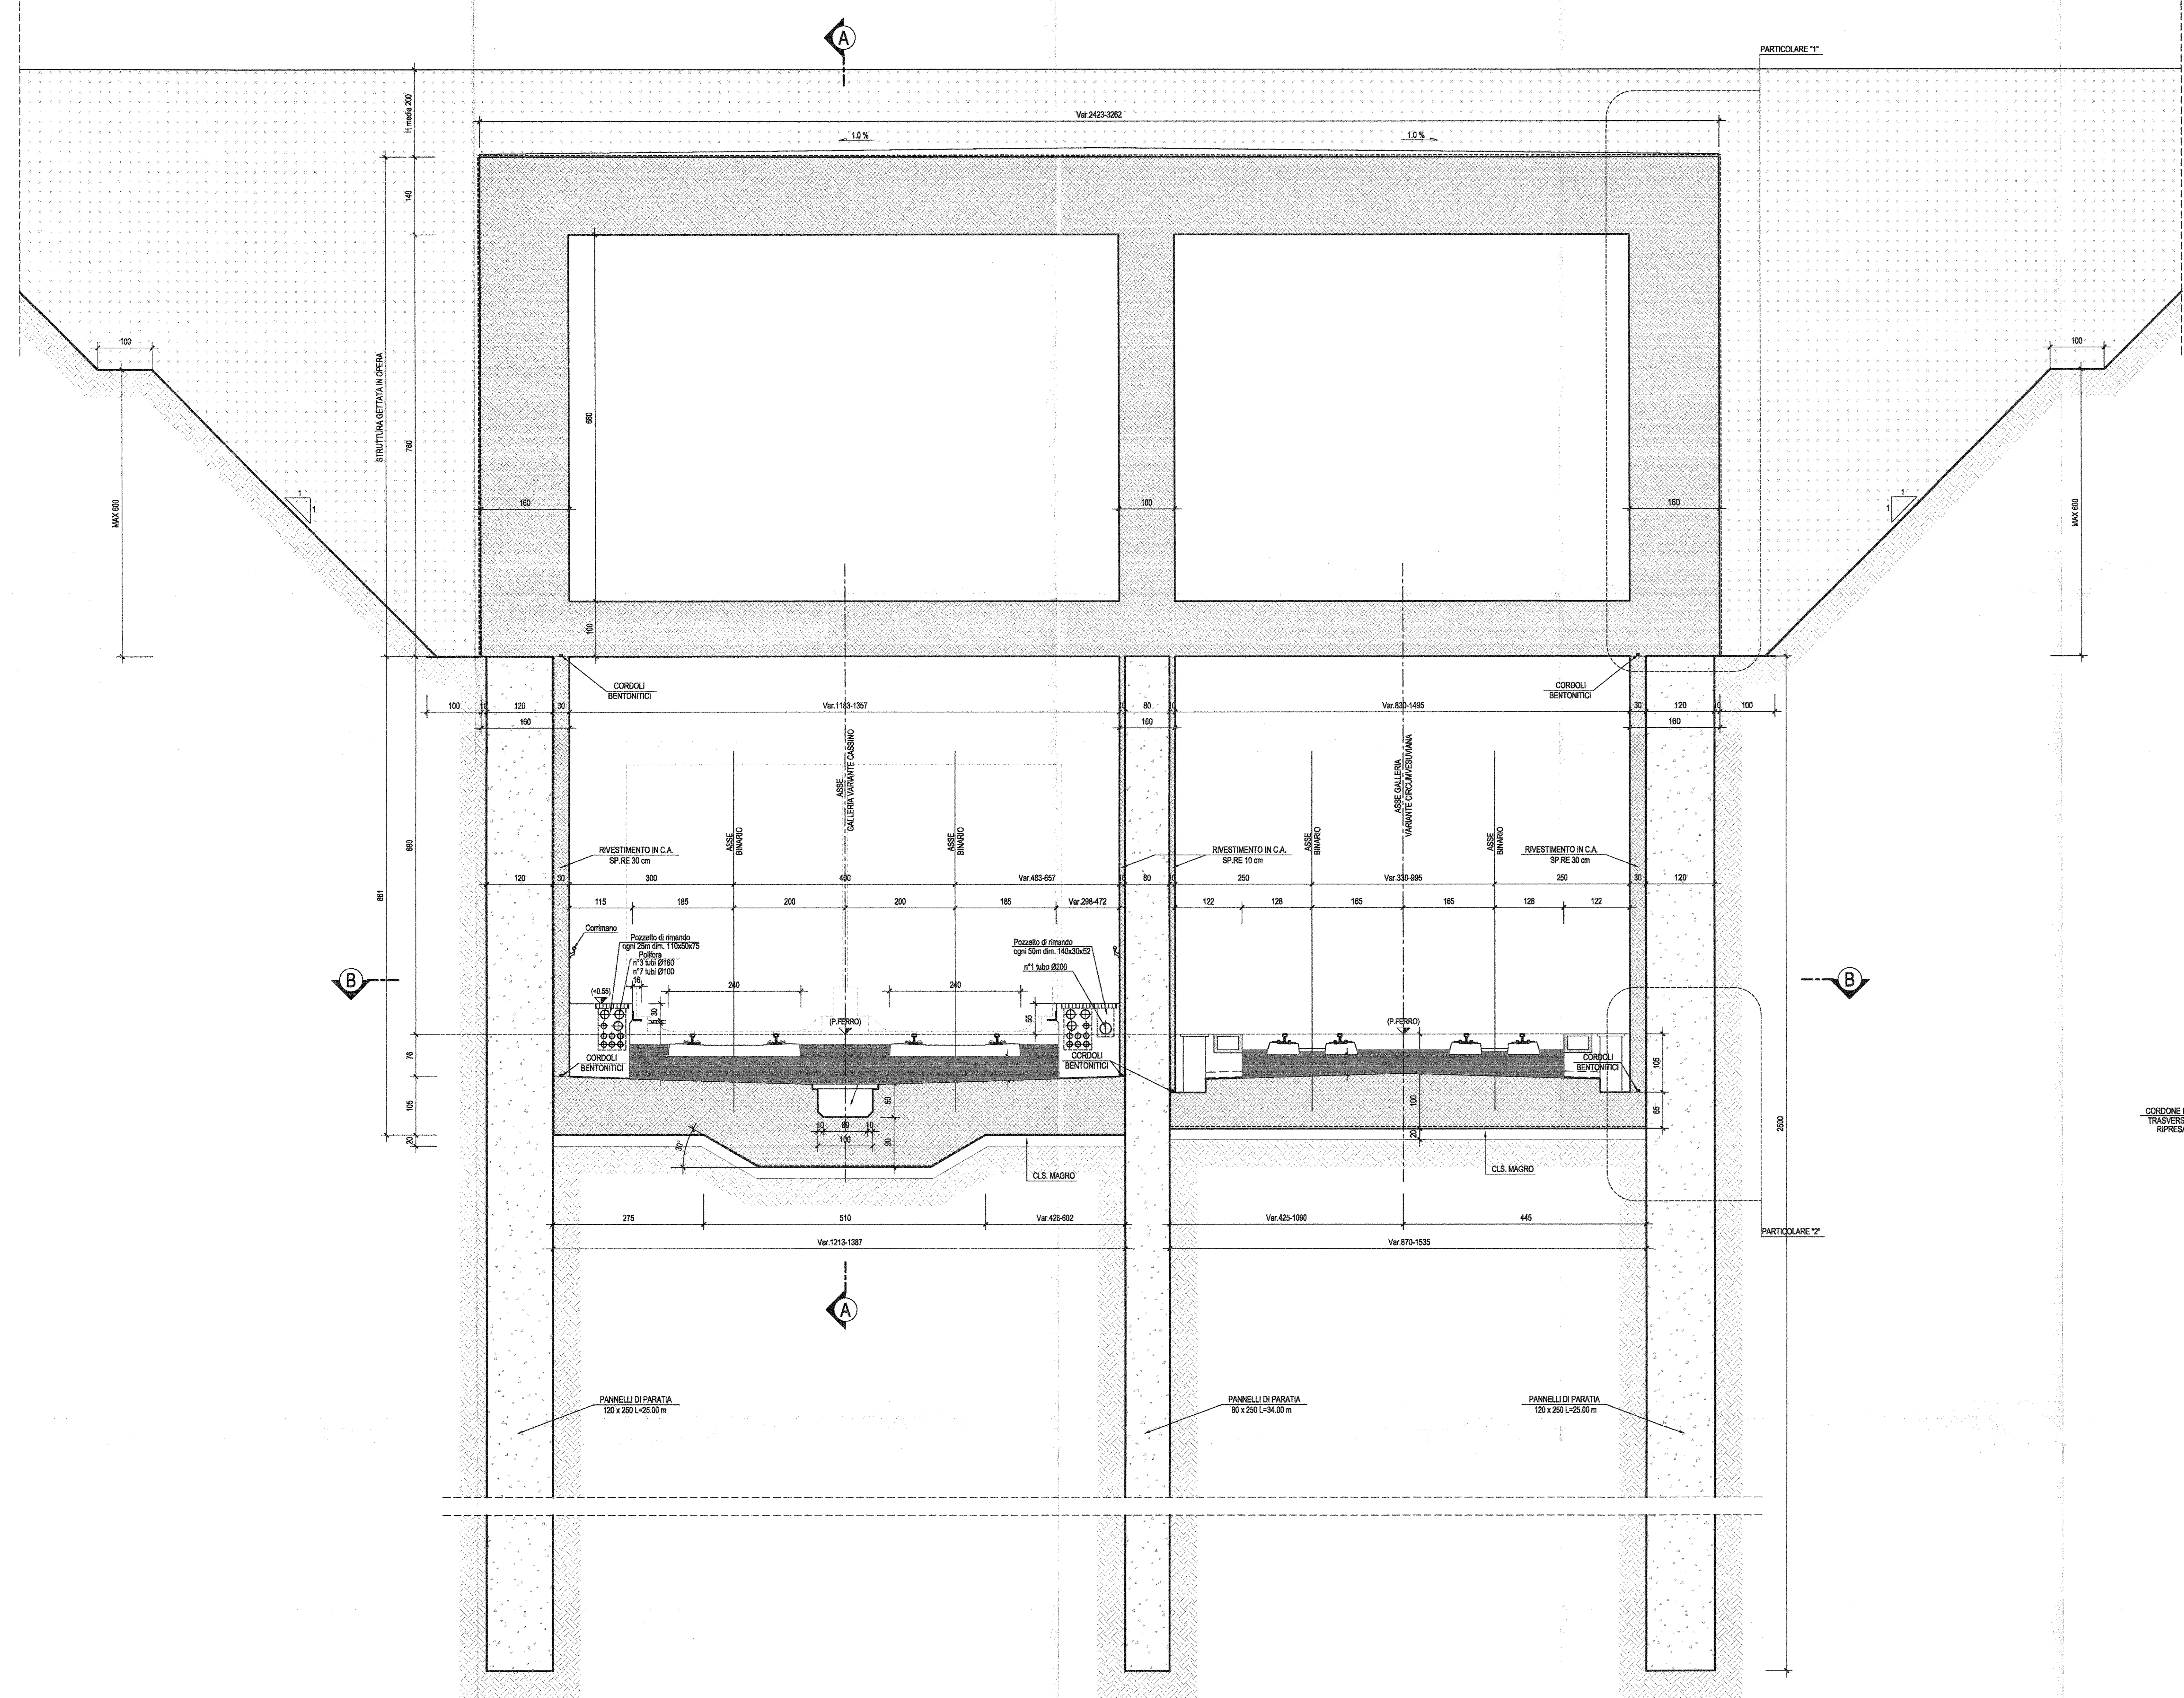


SEZIONE B-B-Scala 1:50

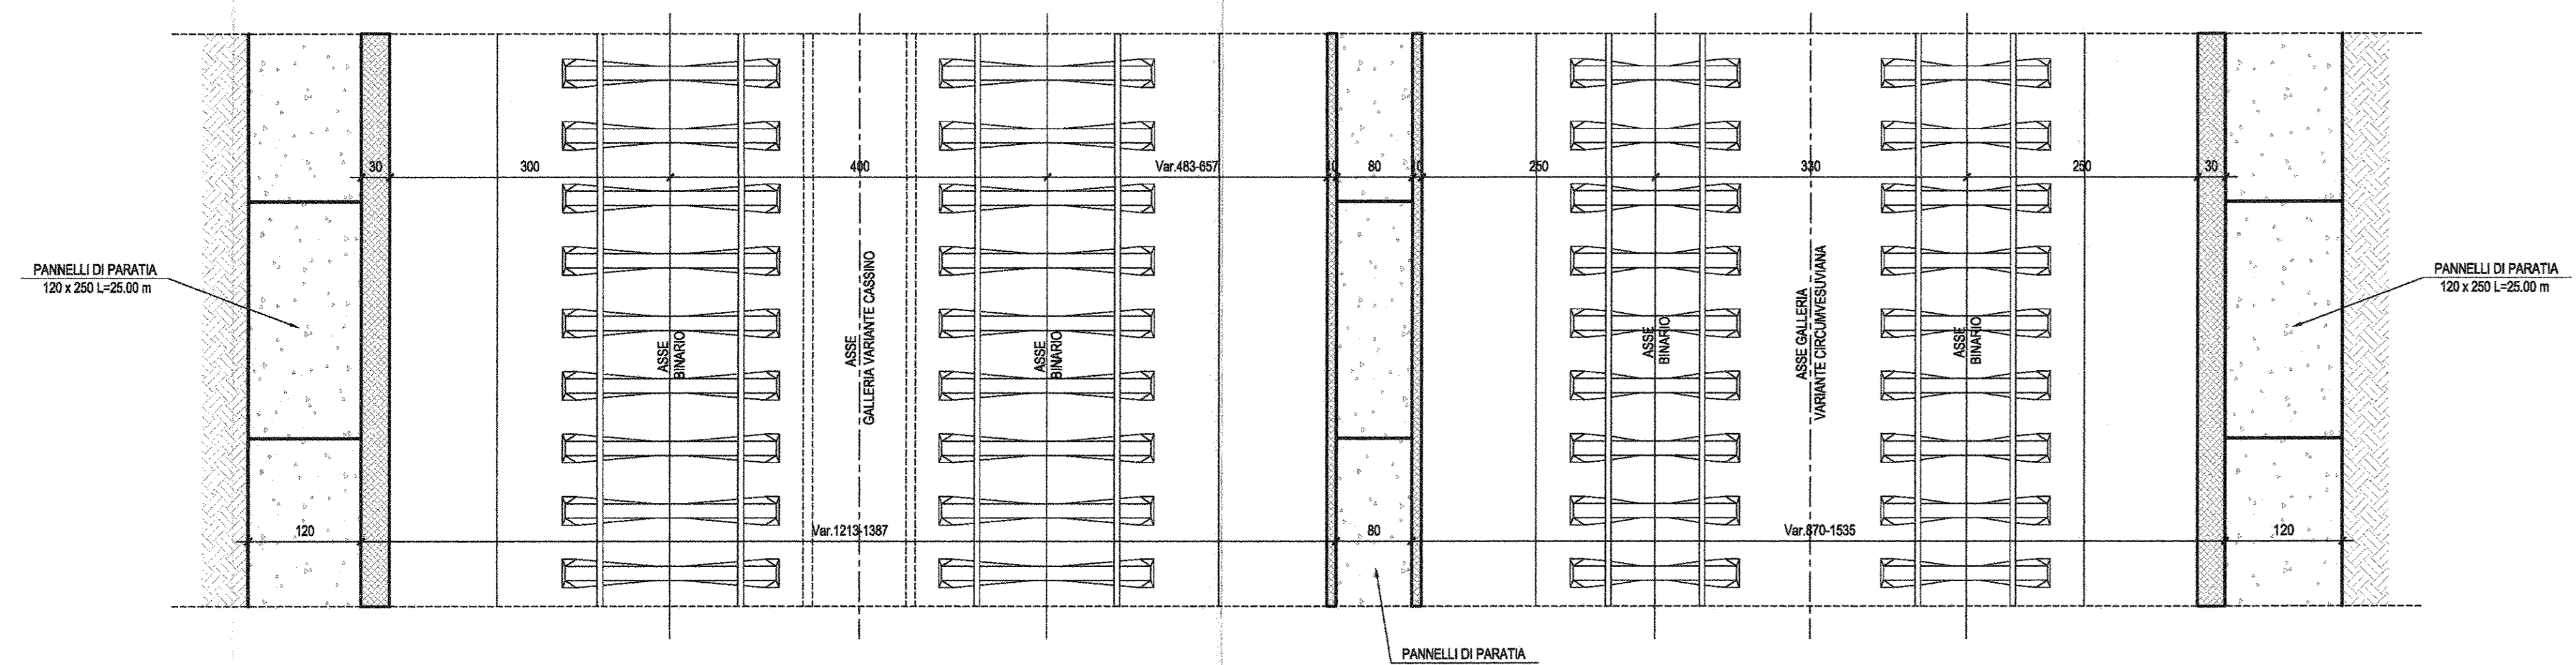


PARTICOLARE "1"-Scala 1:20

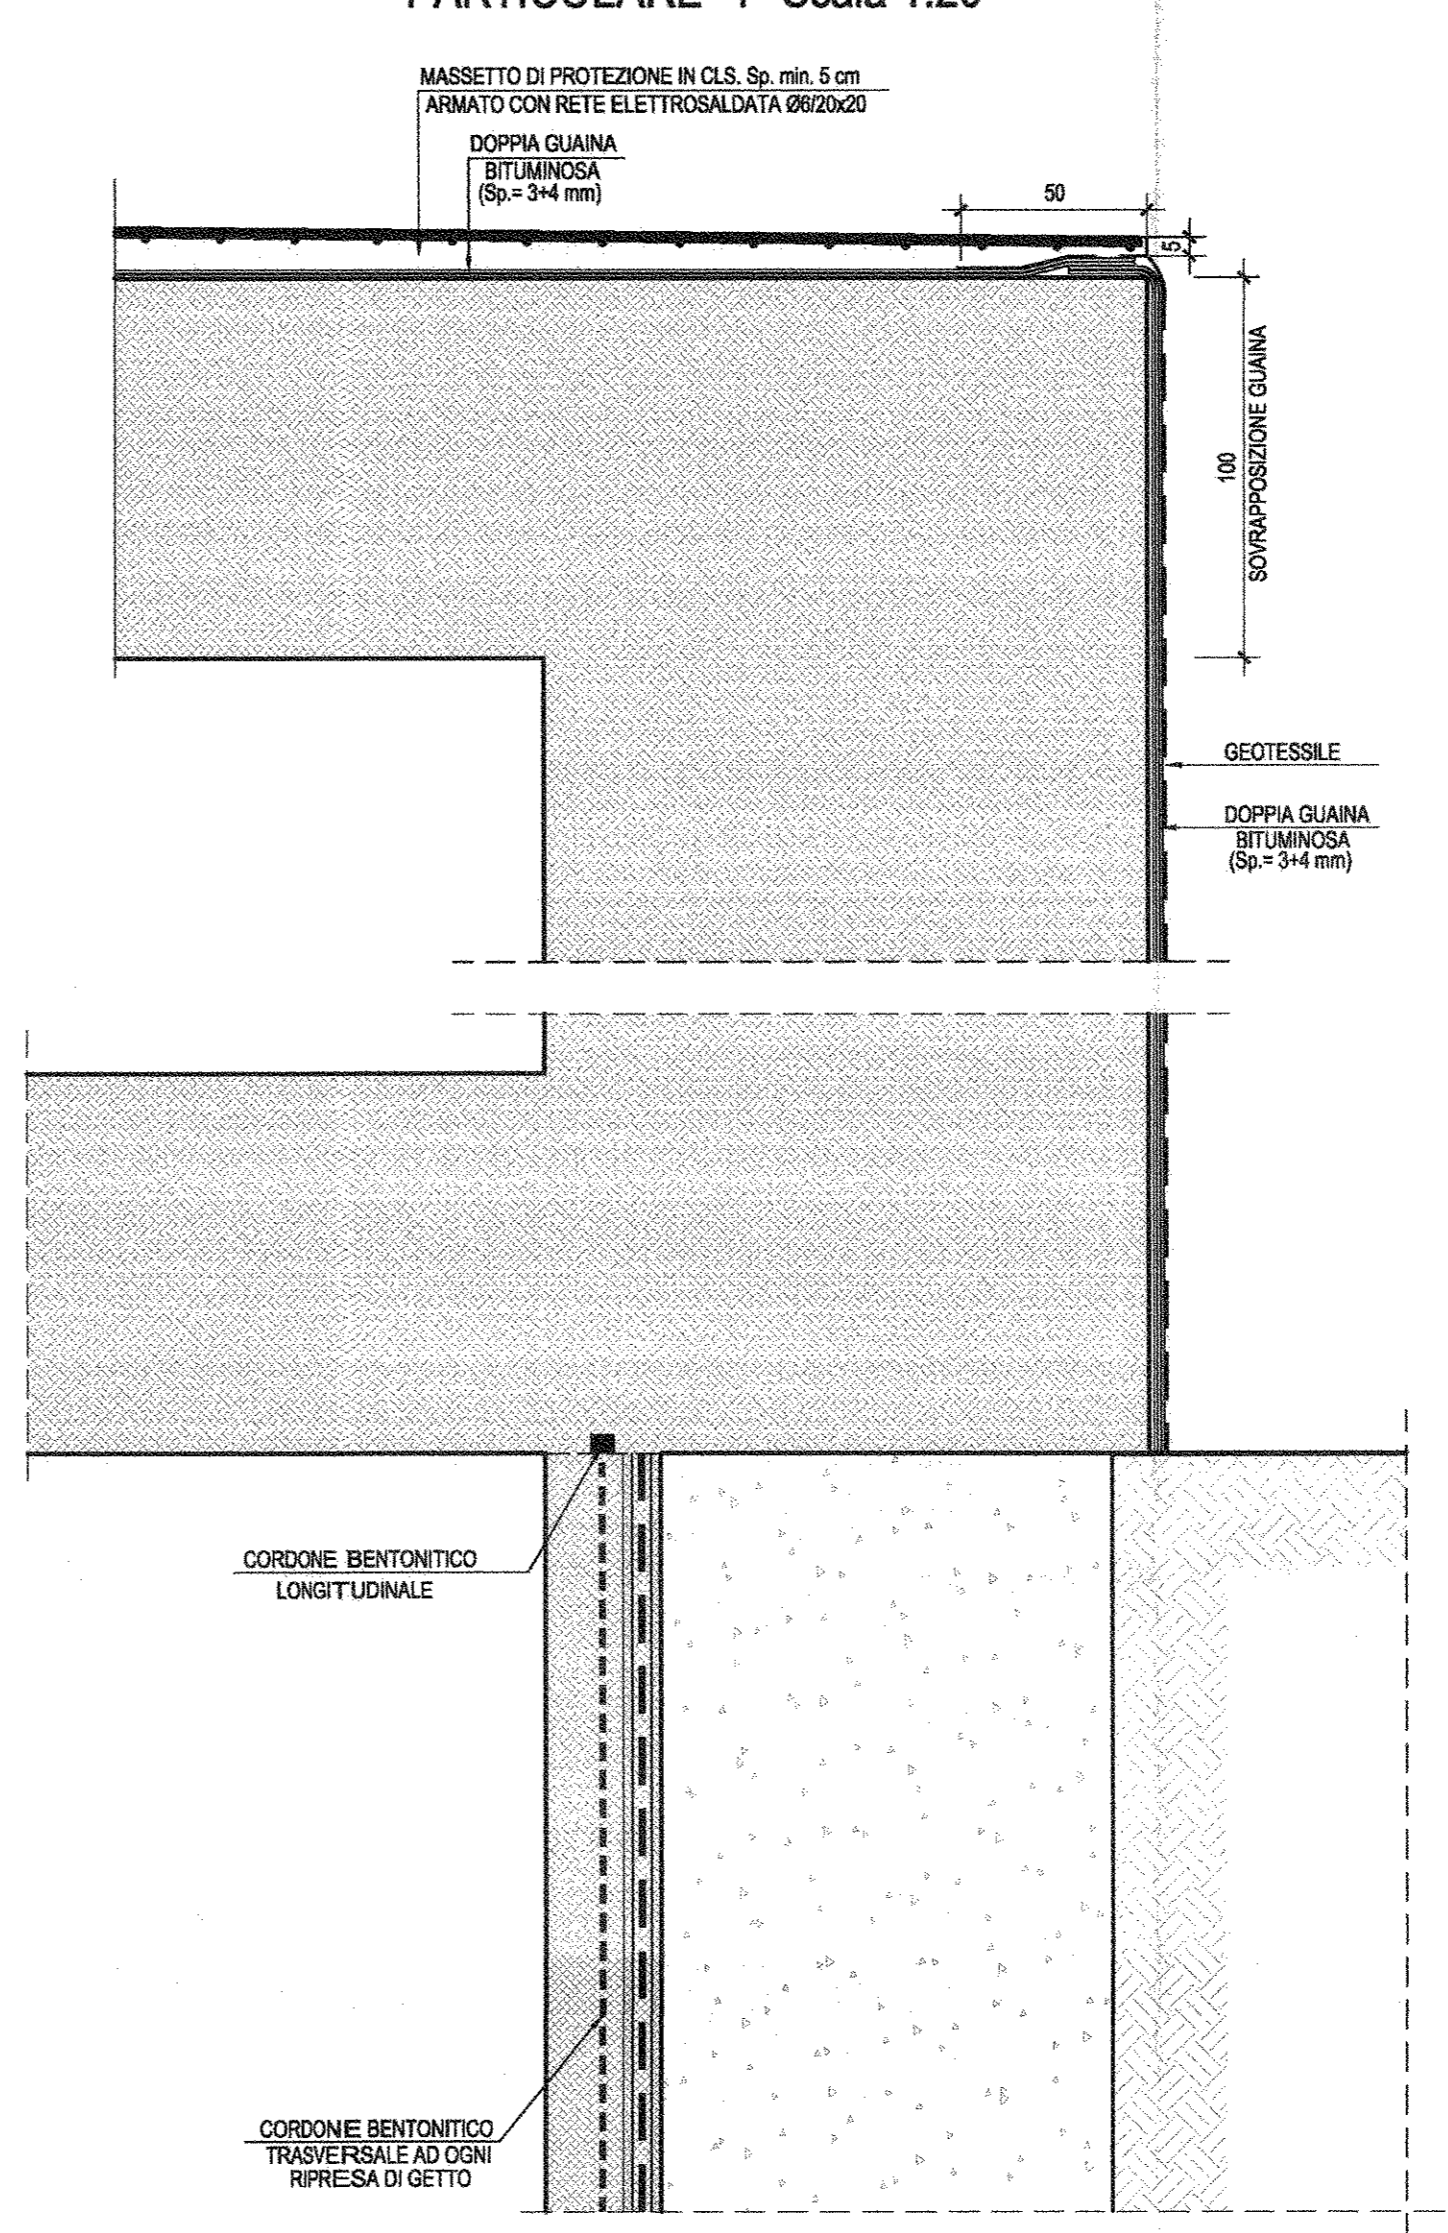

PARTICOLARE "2"-Scala 1:20

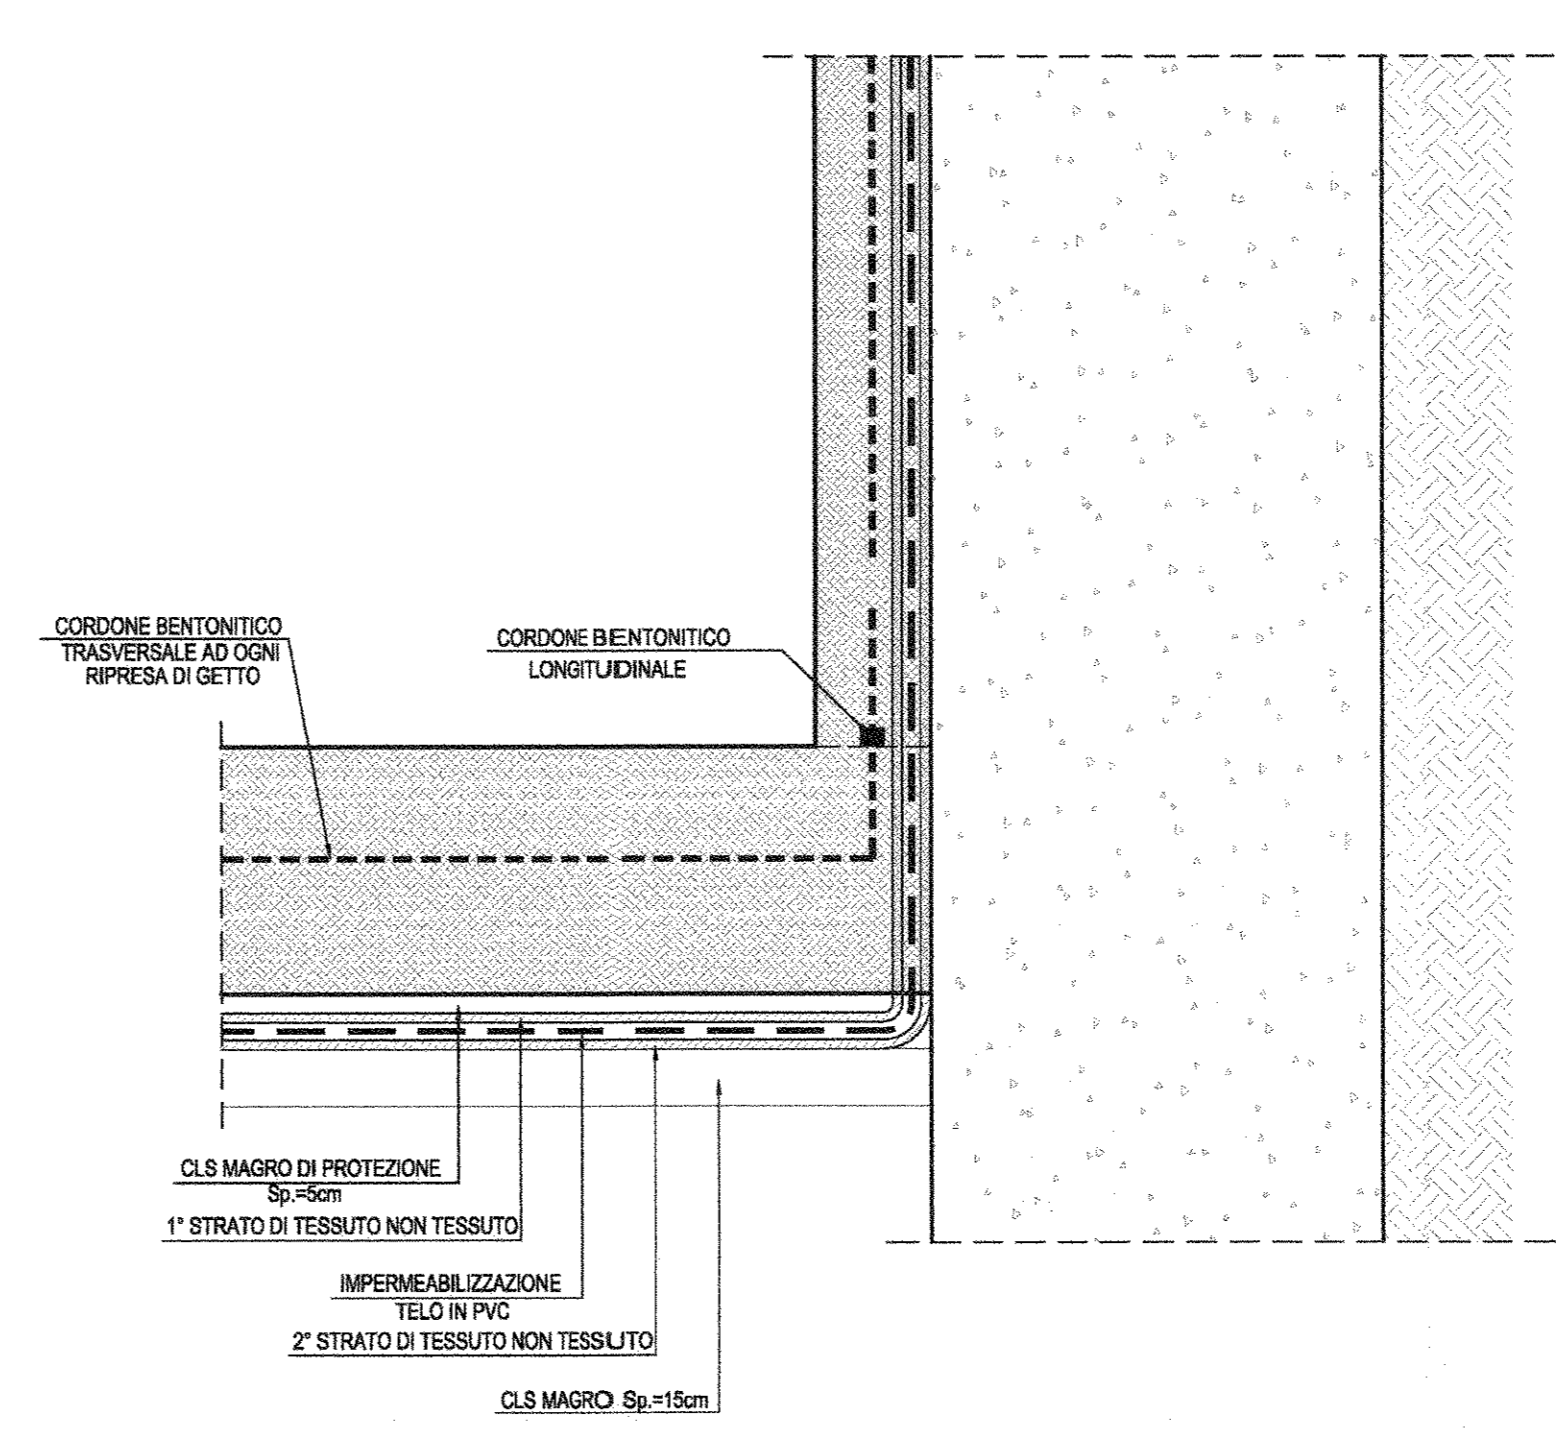

SEZIONE A-A-Scala 1:50

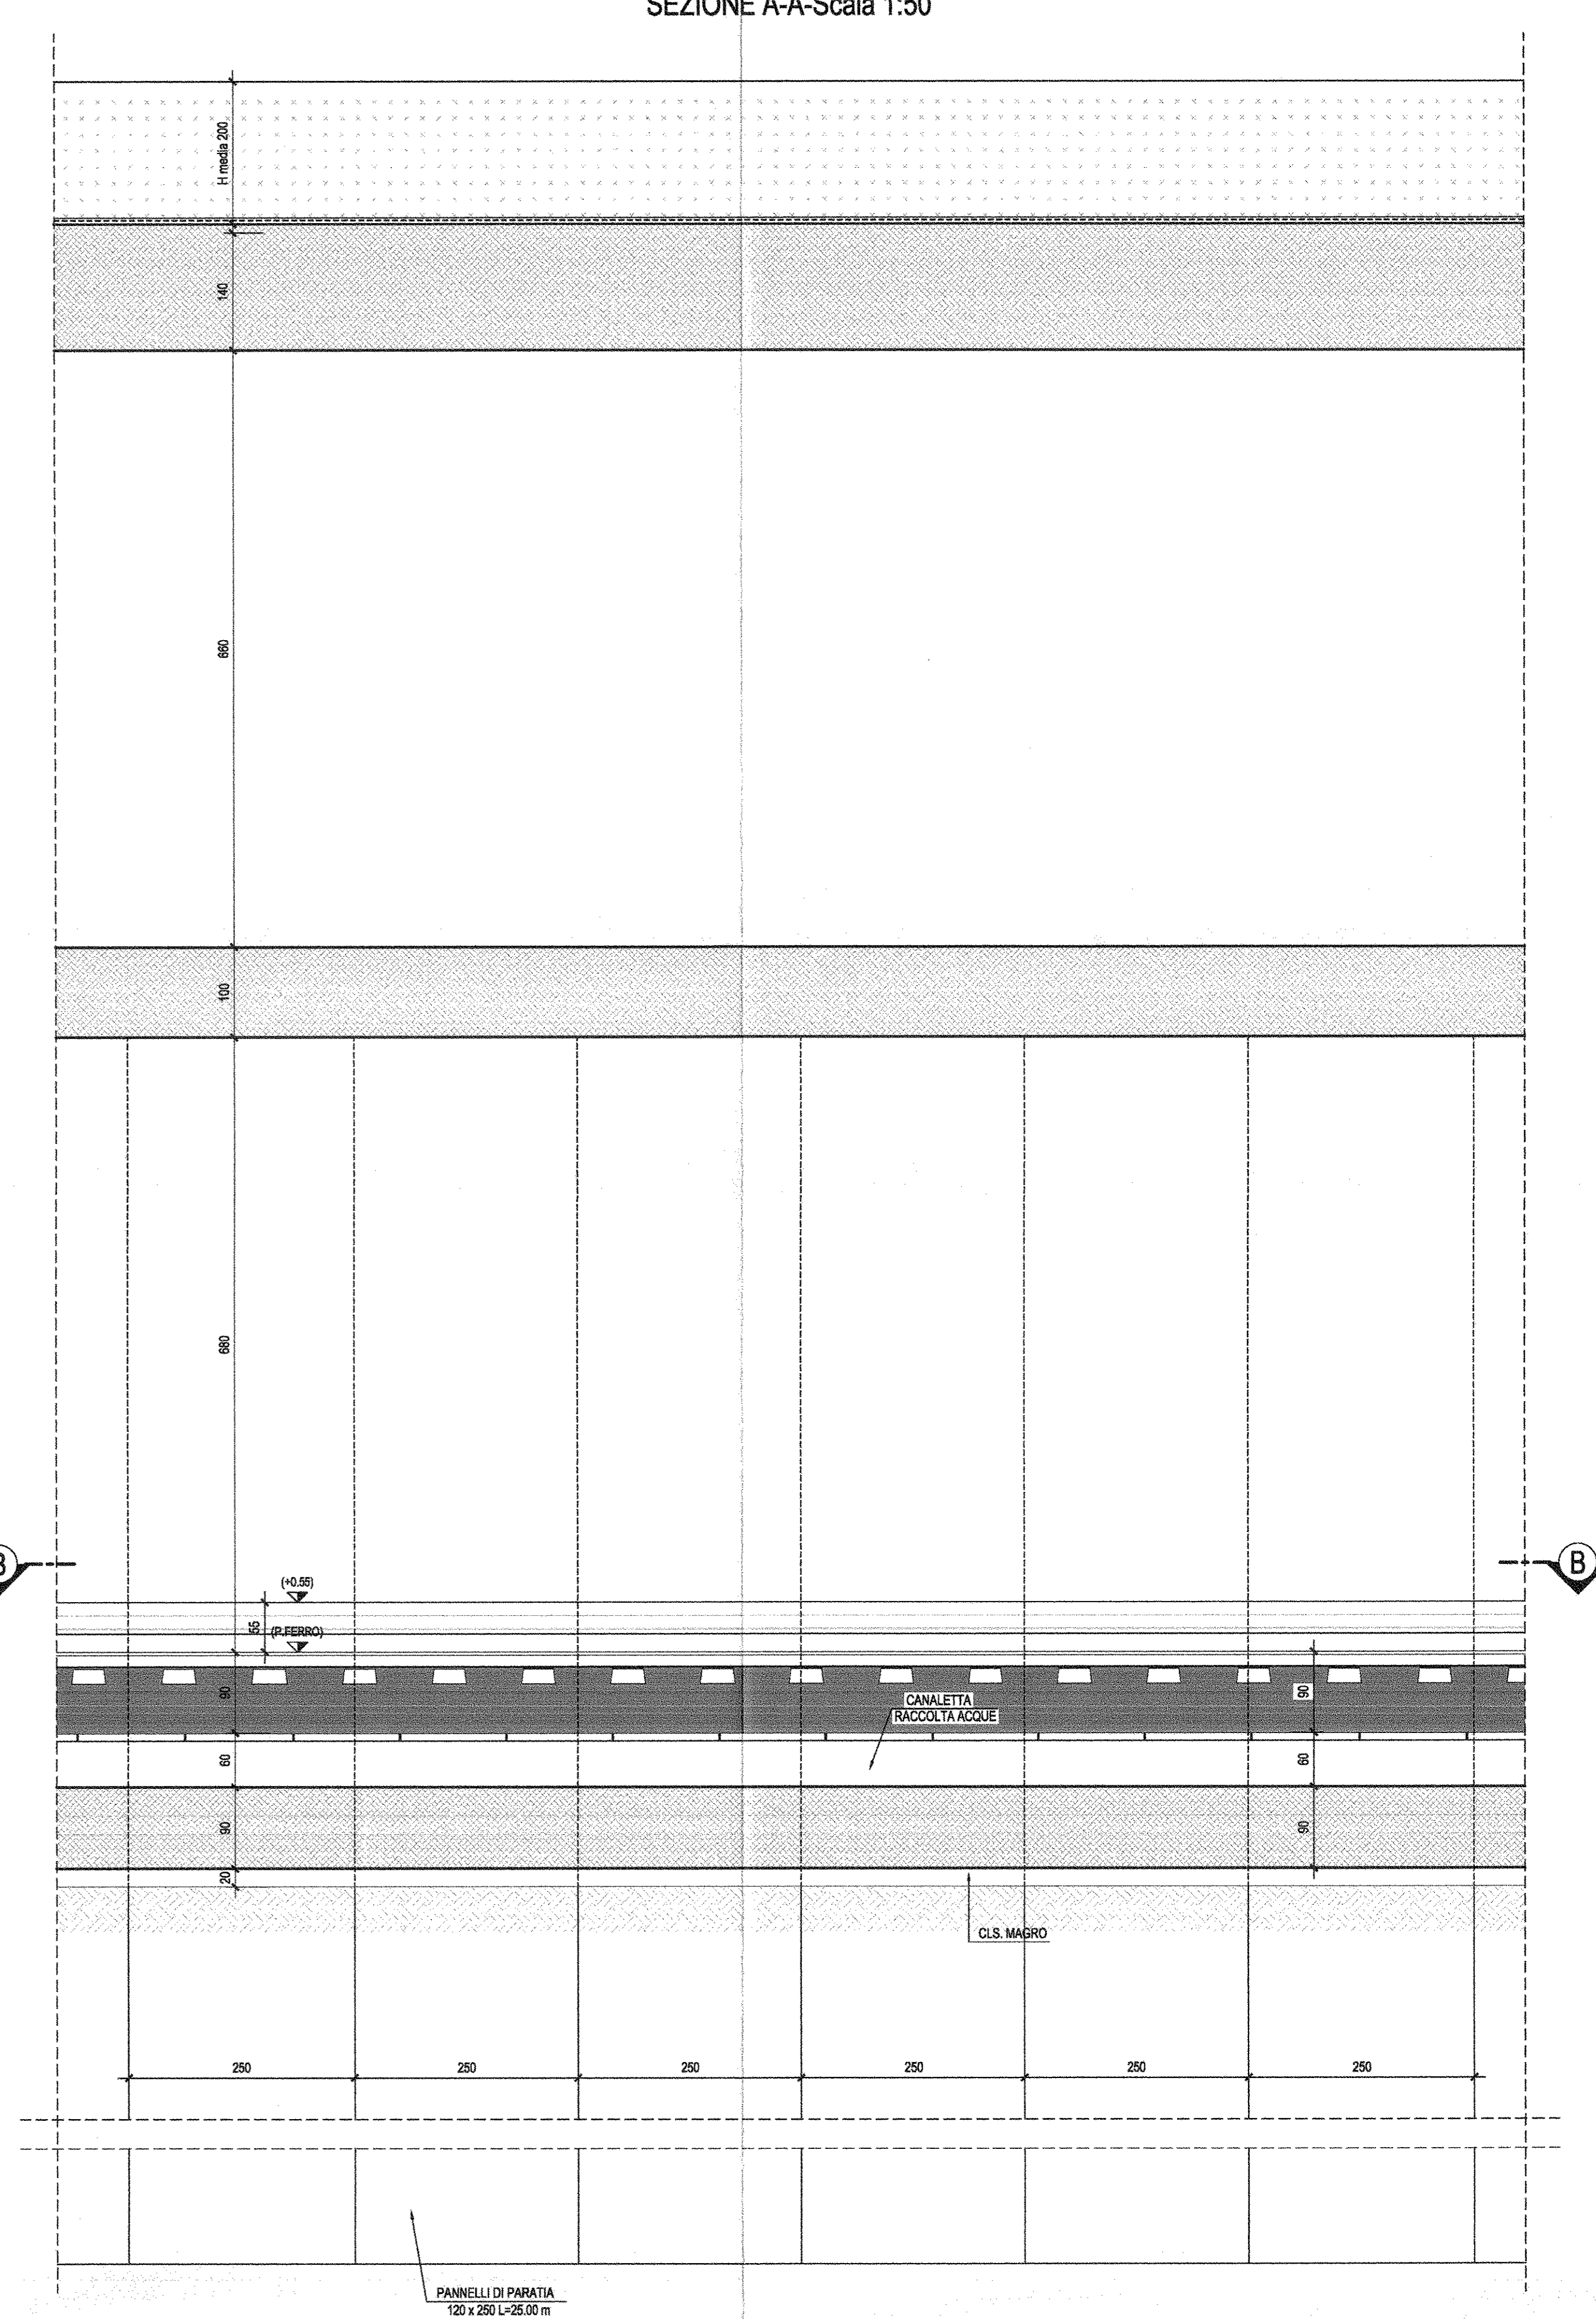

NOTA GENERALE:
PER LE CARATTERISTICHE DEI MATERIALI E PER LE INCIDENZE DELLE ARMATURE SI RIMANDA ALL'ELABORATO SPECIFICO

COMMITTENTE: **RFI** INFRASTRUTTURE ITALIANE GRUPPO FERROVIE DELLO STATO ITALIANO

PROGETTAZIONE: **ITALFERR** GRUPPO FERROVIE DELLO STATO ITALIANO

U.O. PRODUZIONE SUD-ISOLE

PROGETTO DEFINITIVO

ITINERARIO NAPOLI - BARI
VARIANTE LINEA CANCELLO - NAPOLI
GA01-GALLERIA CASALNUOVO DA km 0+550,000 A km 2+860,150

Sezioni tipo N da km 2+307,740 a km 2+455,930
Sezione tipo N

SCALA: 1:50

Rev.	Descrizione	Redatto	Data	Verificato	Data	Approvato	Data	Autore	Data
A	Emissione per C.S. 8	M. Pando	Luglio 2015	C. Ciarro	Luglio 2015	S. Vito	Luglio 2015		

File: IFOE0007888GA01N0001A.DWG